


Future Day, 18. Mai 2022, 11-14 Uhr, TH OWL Detmold,

Geb. 2, Foyer - Planung Grundriss Foyer, Maßstab 1:100

-  Stellwand
-  Steckdose
-  Strom im Boden
-  Betonsäule
-  Feuerlöscher
-  von Firmen mitgebracht
-  von FH gestellt

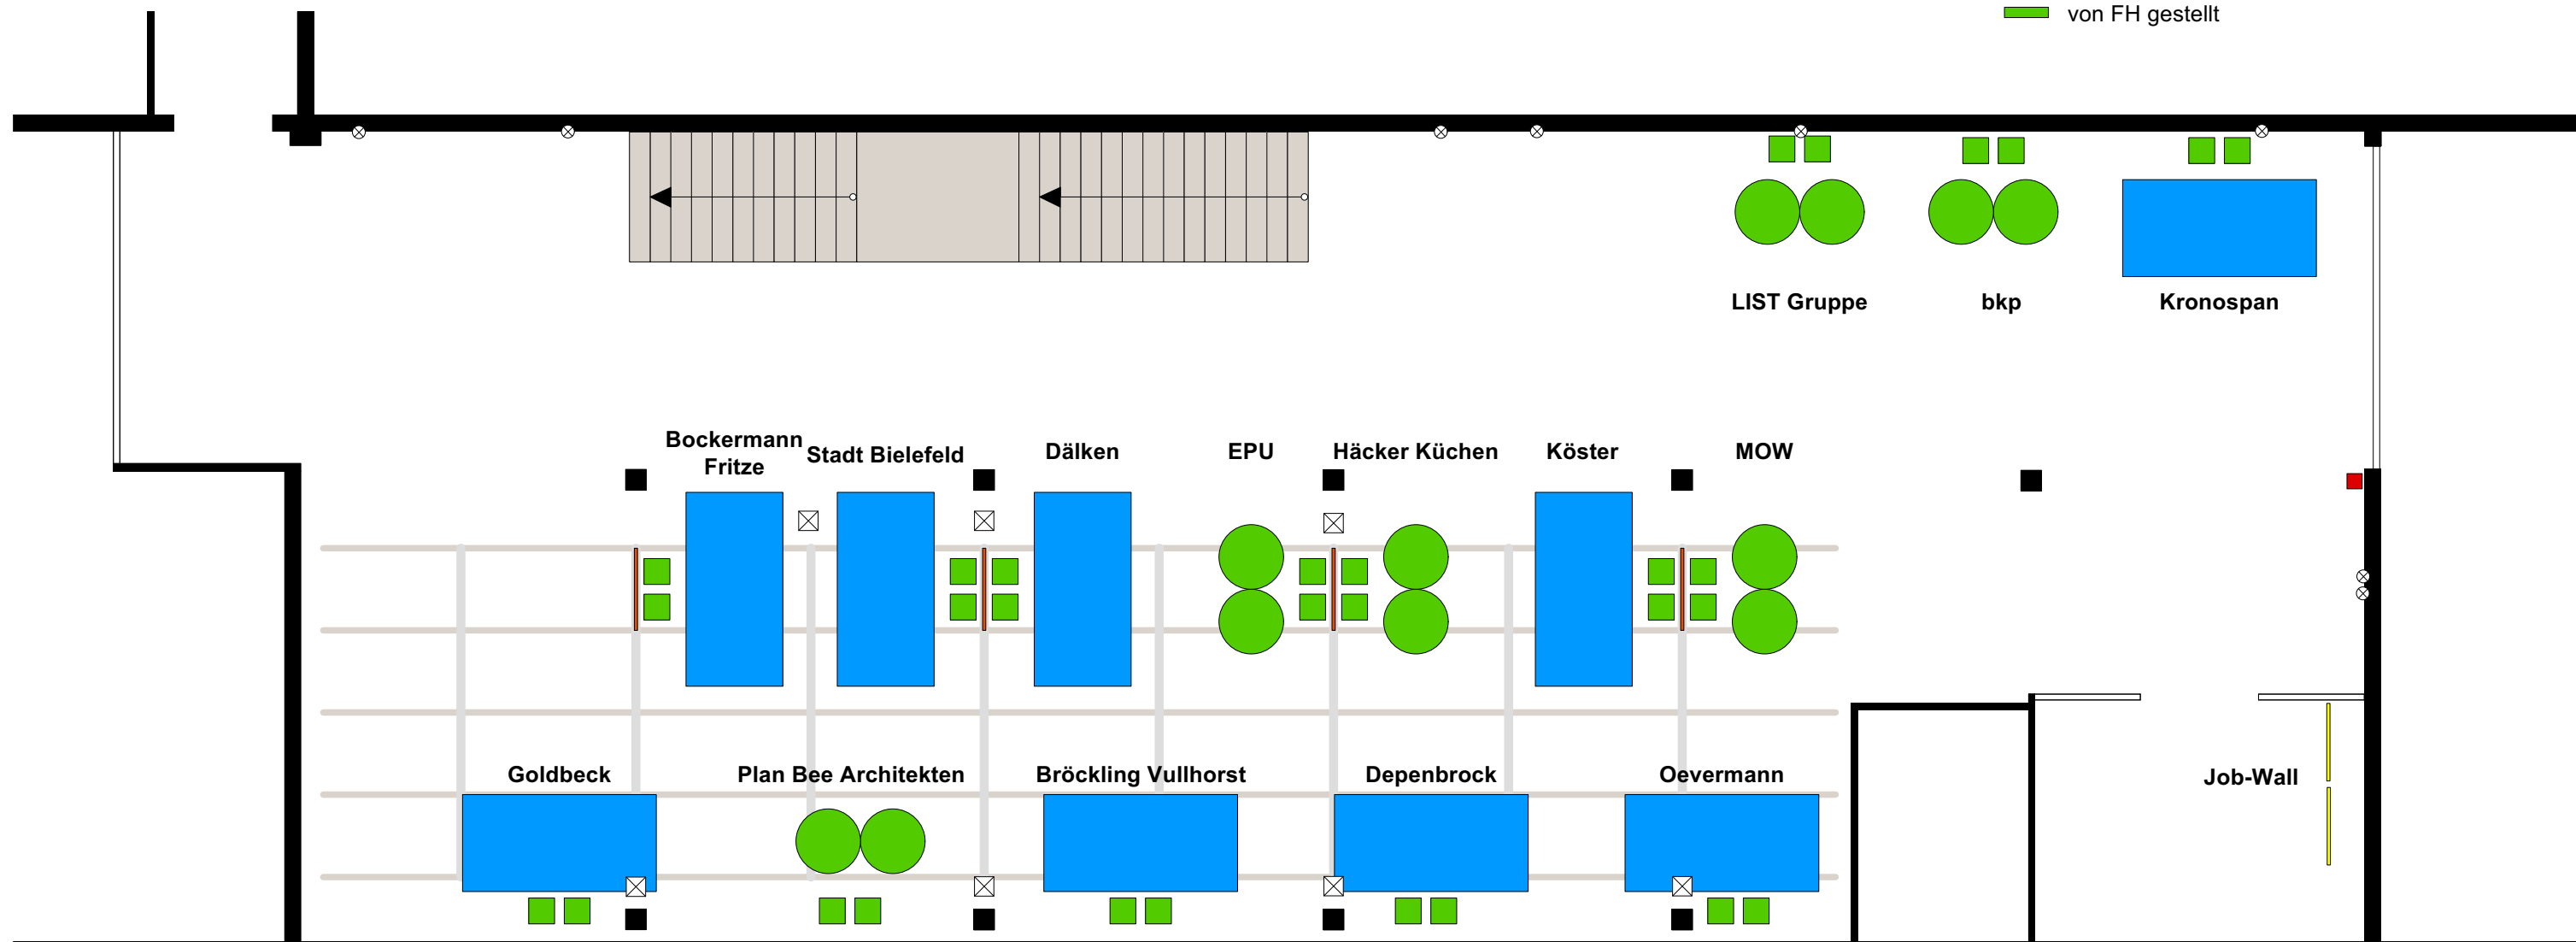

Aussteller: bkp GmbH, Bockermann Fritze IngenieurConsult GmbH, Bröckling Vullhorst Ingenieure GmbH, Dälken Ingenieuresellschaft mbH, Depenbrock GmbH & Co. KG, EPU Gruppe, Goldbeck GmbH, Häcker Küchen GmbH & Co. KG, Köster GmbH, Kronospan Vertriebsgesellschaft mbH, Landesbetrieb Straßenbau.NRW, LIST Gruppe, MOW Architekten GmbH, Plan Bee Architekten, Oevermann Hochbau GmbH, Stadt Bielefeld, Stadt Detmold (nur Vortrag)



Landesbetrieb Straßenbau.NRW