


Future Day, 24. Mai 2023, 11-14 Uhr, TH OWL Detmold, Geb. 2, Foyer - Planung Grundriss Foyer, Maßstab 1:100

- Stellwand
- ⊗ Steckdose
- ⊠ Strom im Boden
- Betonsäule
- Feuerlöscher
- von Firmen mitgebracht
- von FH gestellt

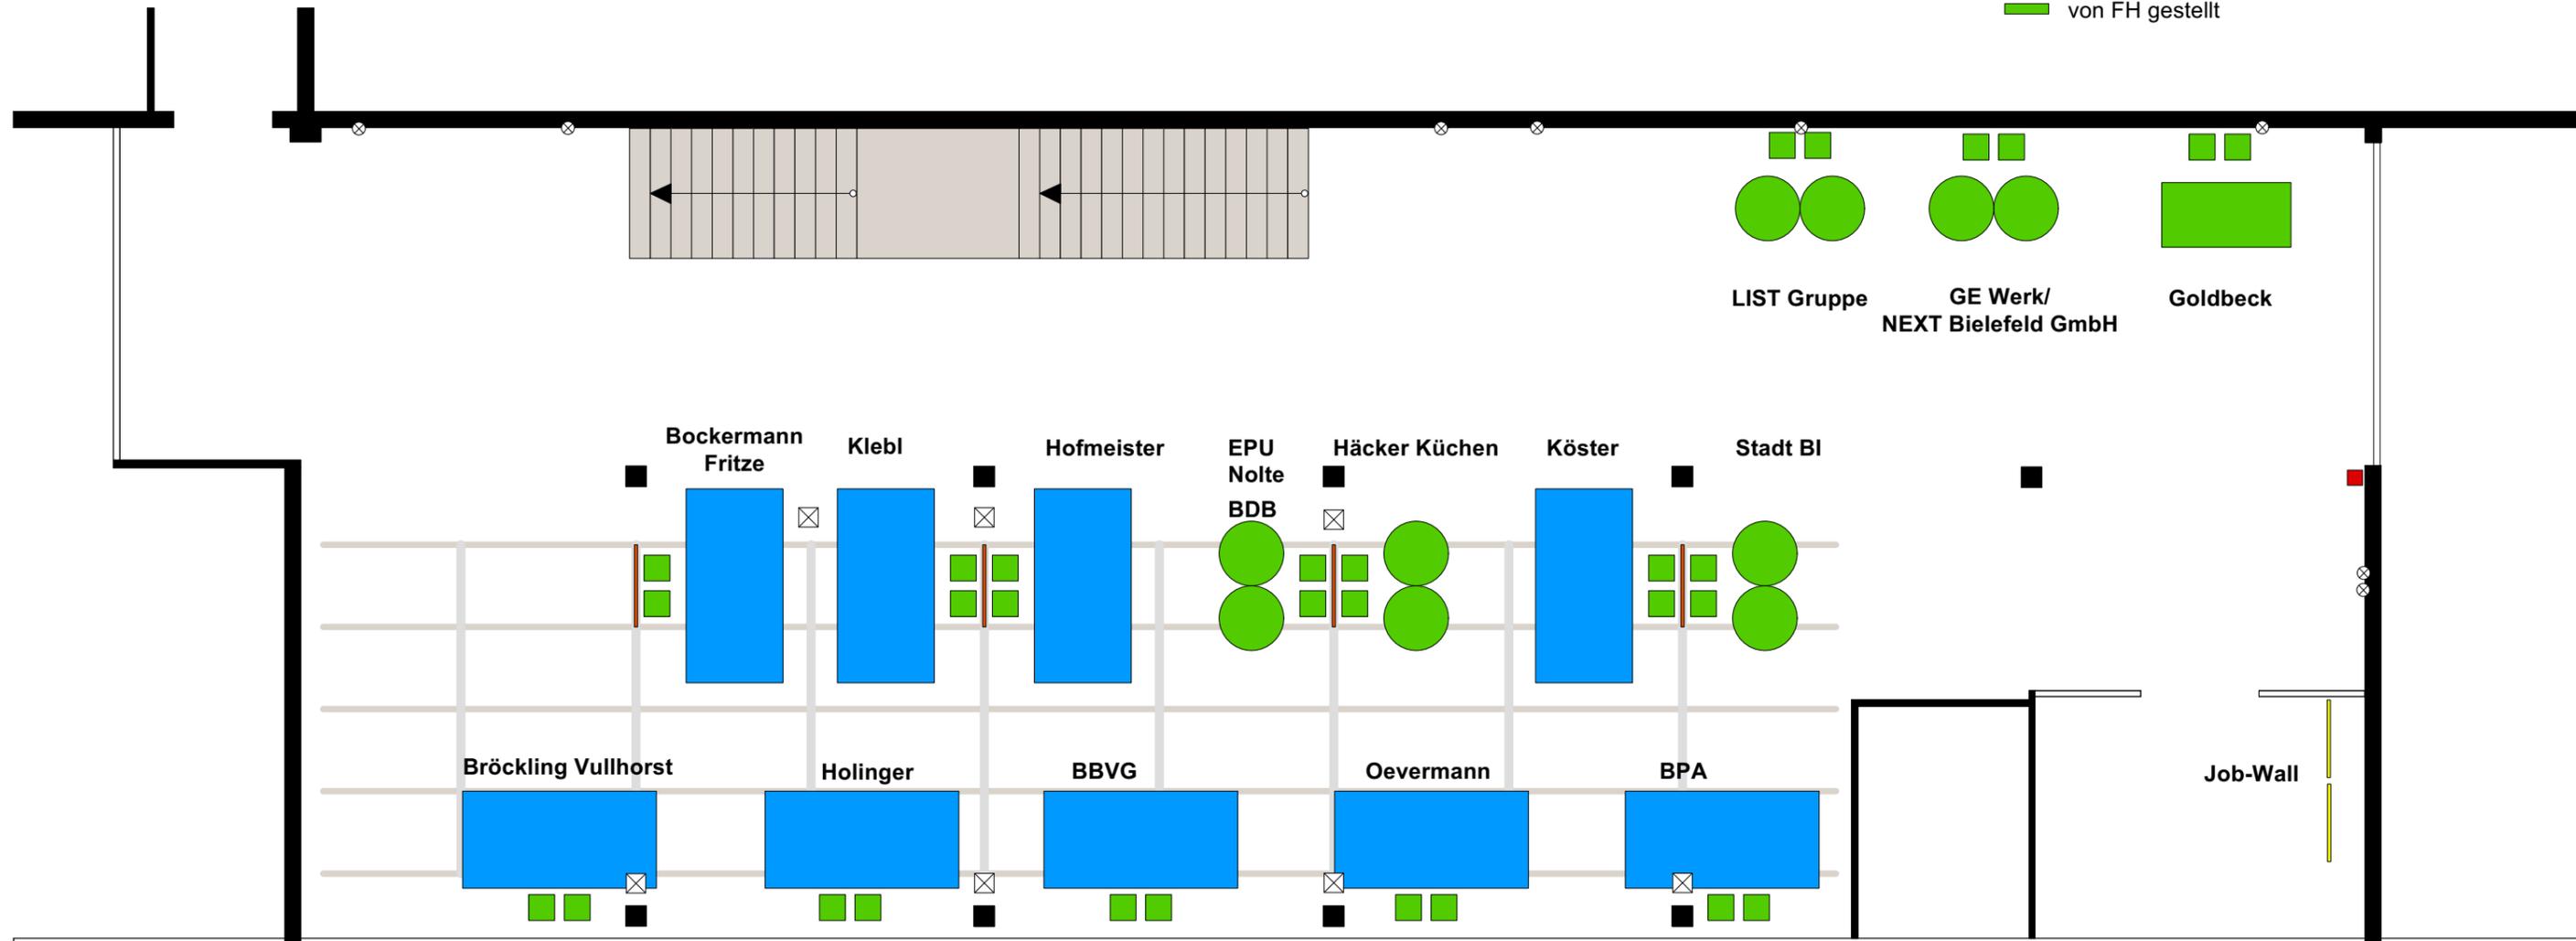

Aussteller: BDB Bund Deutscher Baumeister Architekten und Ingenieure e.V., Bielefelder Beteiligungs- und Vermögensverwaltungsgesellschaft mbH (BBVG), BPA Büroeinrichtungs GmbH, Bockermann Fritze IngenieurConsult GmbH, Bröckling Vullhorst Ingenieure GmbH, EPU Gruppe, Ganter Group, Goldebeck GmbH, Häcker Küchen GmbH & Co. KG, HOFMEISTER Gussasphalt GmbH & Co. KG, HOLINGER AG, KLEBL GmbH, Köster GmbH, Vertriebsgesellschaft mbH, Landesbetrieb Straßenbau.NRW, LIST Gruppe, Bau-Planungsbüro Nolte GmbH, Oevermann Hochbau GmbH, Stadt Bielefeld

Campus
Landesbetrieb Straßenbau.NRW