




MODULARES STEGESYSTEM

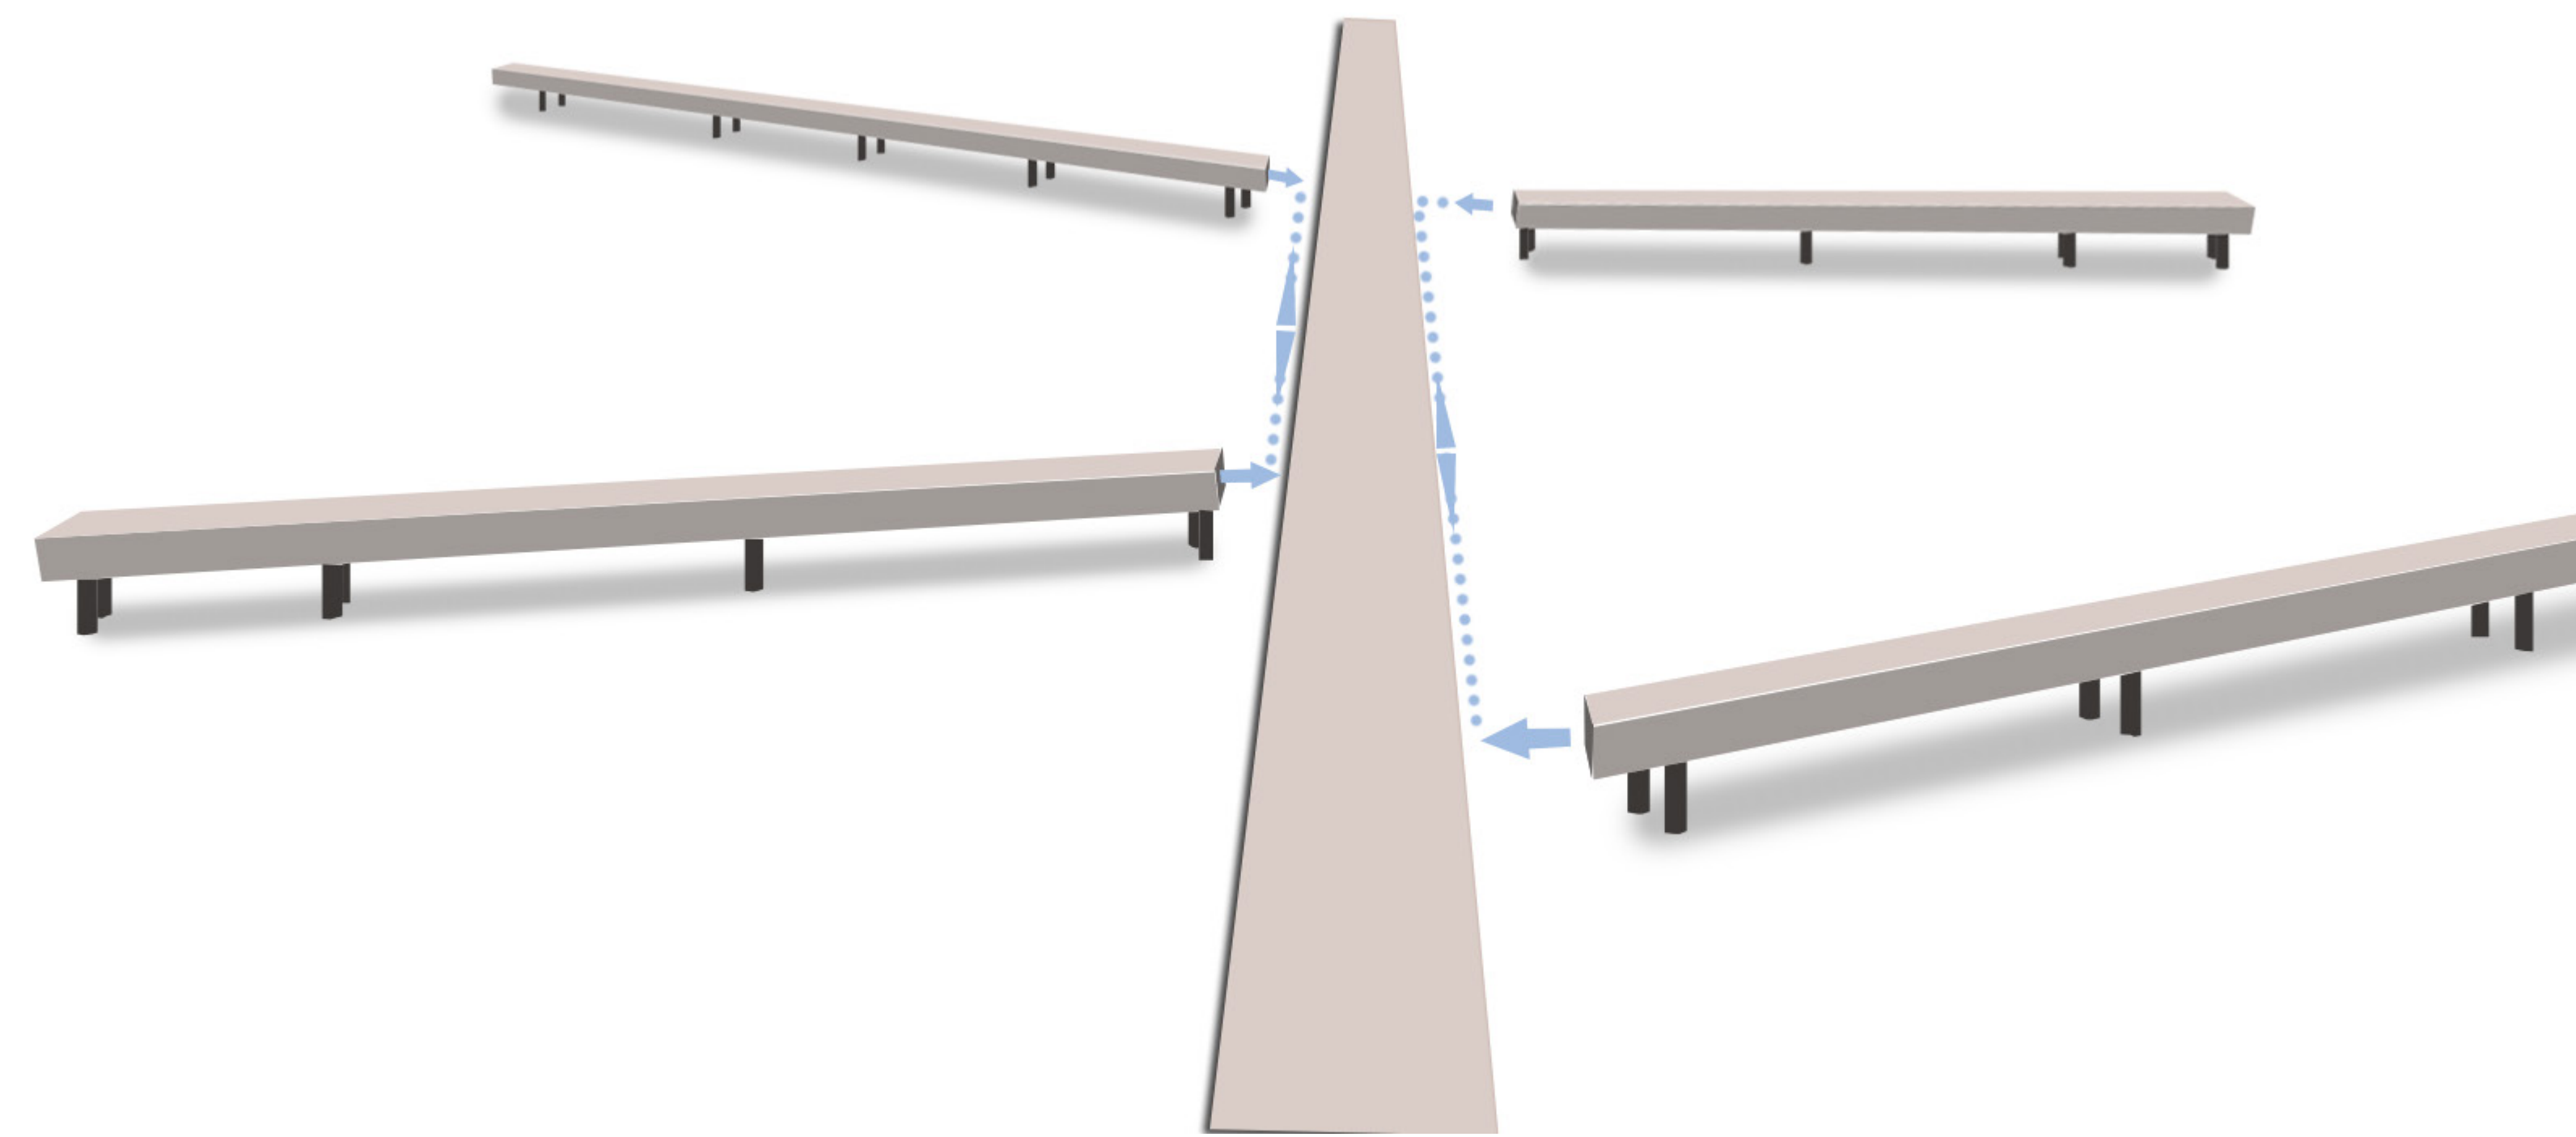


Modulares Stegesystem
Das Stegesystem dient zur Erschließung der Ausgrabungsstätten. Es basiert auf einer simplen Holzbalkenkonstruktion. Dies bedingt einen geringen Pflegeaufwand und einfachste Instandhaltungsbedingungen. Die Höhe des Stegesystems liegt bei ca. 70 cm, um einen gleichmäßig erhöhten Stand zu gewährleisten. Die Breite des Systems liegt bei ca. 200 cm, damit eine angenehme Begegnungsbreite gesichert ist.
Auf der damaligen mittelalterlichen Straße der Civitas Corvey verläuft die Gerade des Stegesystems, welche die konstante Hauptachse bildet.
An dieser schließen die verschiedenen flexiblen Nebearme des Systems an, die schlussendlich zu den Ausgrabungsstätten führen. Je nach Arbeitsstand

der Ausgrabungen besteht die Möglichkeit, den Steg zur Ausgrabungsstätte zu erweitern oder aber ihn durch seine Flexibilität abzubauen. So kann ohne Unterbrechungen vor Ort gearbeitet werden.
Dieses modulare System ermöglicht eine Vielzahl von verschiedenen Erschließungswegen sowohl für die Besucher, als auch für die Ausgrabungsarbeiten. Auf Dauer gewährleistet dies eine interessante und abwechslungsreiche Anlage.

SCHNITT BB ANLAGE CIVITAS CORVEY M 1:500




AUSSICHTSTÜRME

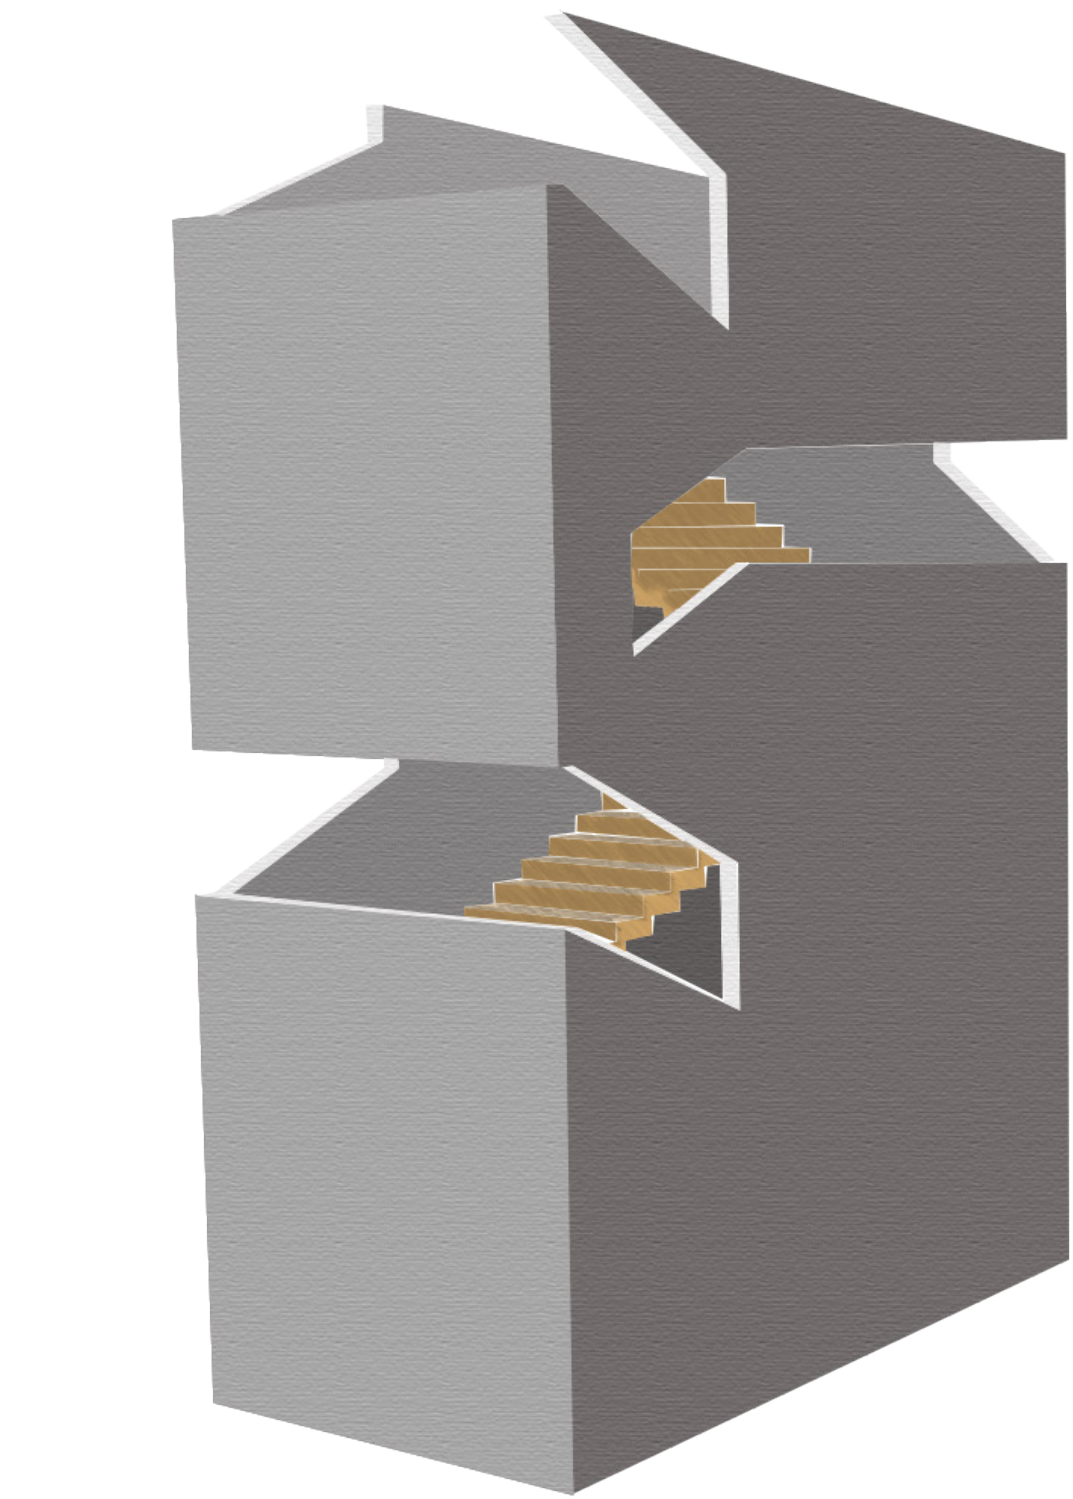

Variante A



Variante B

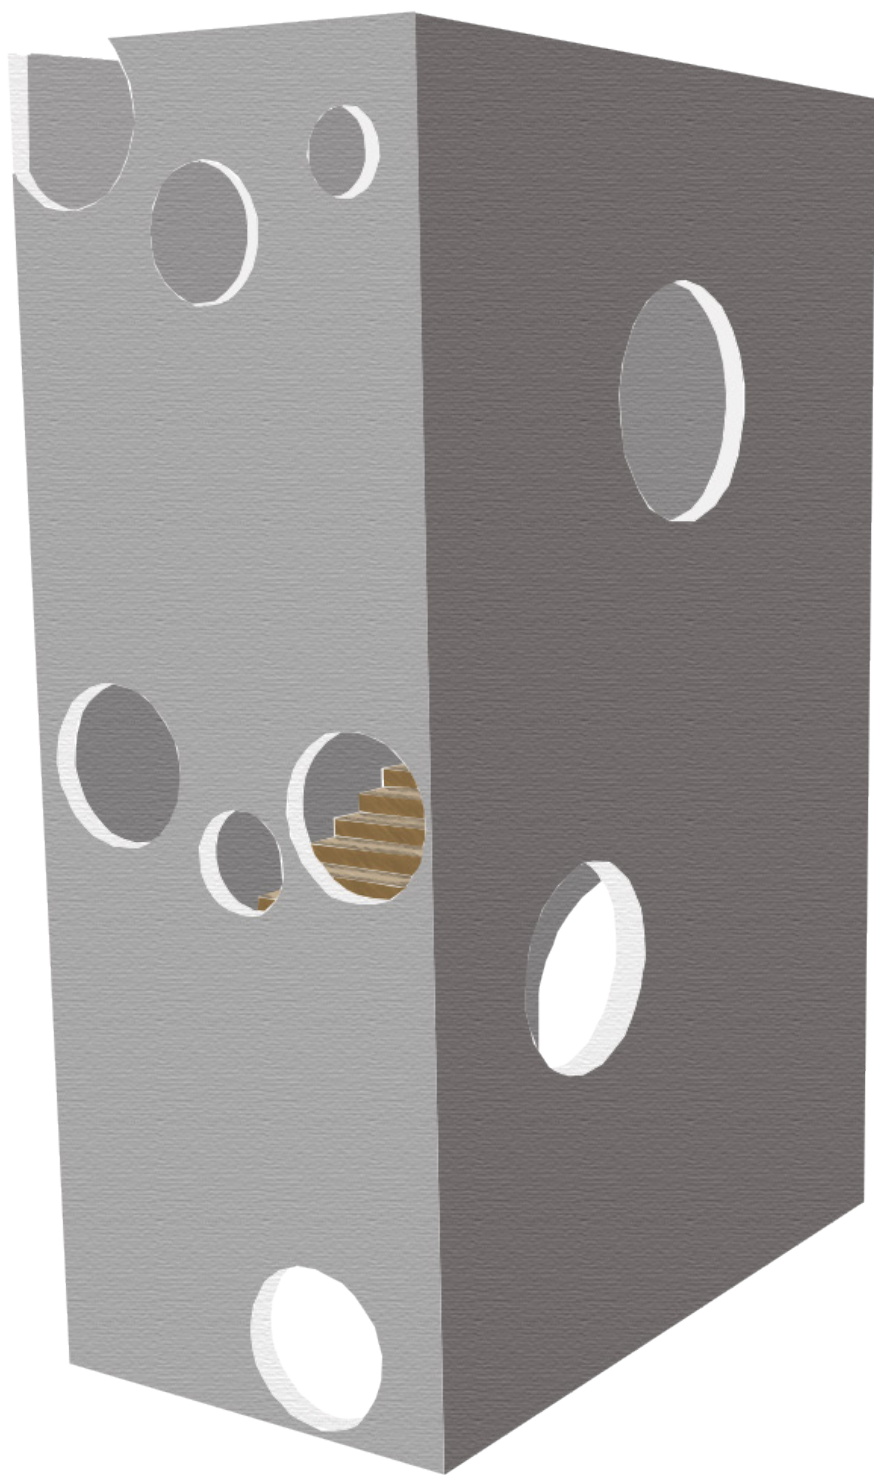

Variante C

Abschnitt_4
HOCHSCHULE ÖSTWESTFALEN-LIPPE
FACHGEBIET FREIRAUMPLANUNG WINTERSEMESTER 2013/14
BETREUENDE DOZENTIN DIPL.-ING. JESSICA SCHÜTTE
BEARBEITET VON BIJOK, FRICKE, KLASING