


# BESUCHERZENTRUM am Hermannsdenkmal

Lea Fedderau

---

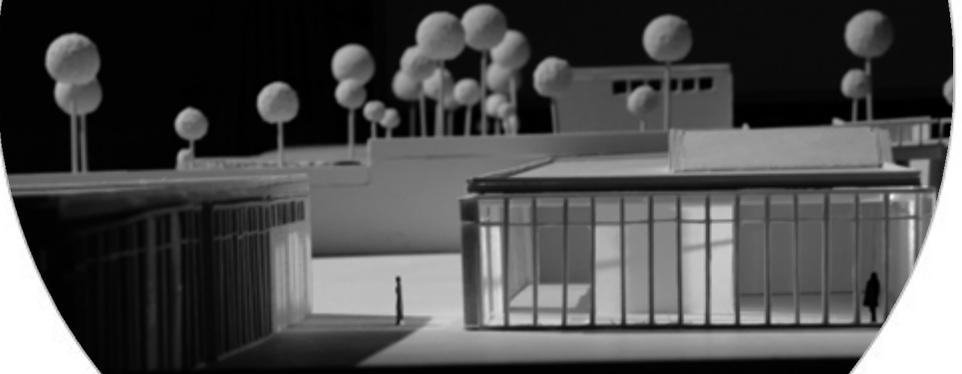


Bachelorthesis

Prof. Dipl.-Ing. Ernst Thevis | Dipl.-Ing. Sascha Walter


# BESUCHERZENTRUM am Hermannsdenkmal



Modellfoto

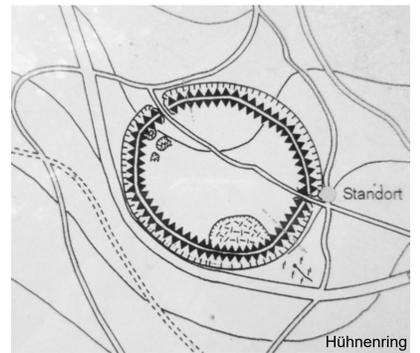


Auf dem Gelände des Hermannsdenkmals gibt es aus dem frühen Mittelalter eine Befestigungsanlage, einen sogenannten "Hühnering". Die kreisrunde Form und die Bedeutung des Hühnerings als Versammlungsort stellt die Vorlage für die Plätze, die in die Landschaft gesetzt werden, dar.

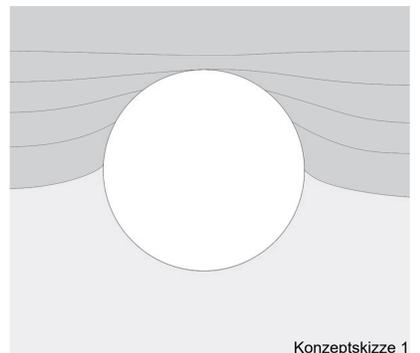


Konzeptskizze 1

Der Kreis stellt den Platz dar, welcher ebenerdig in die Landschaft "wächst". Die kreisrunden Plätze unterscheiden sich in ihrer Höhenlage.

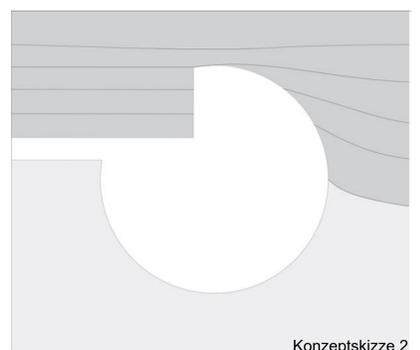


Konzeptskizze 2


Ein weiteres Gestaltungselement ist der geradlinige Weg, dieser verbindet die einzelnen Plätze miteinander. An dem Berührungspunkt des Weges und des Kreises wird ein Einschnitt gebildet. Die Rampe, als Bestandteil des Kreises gleicht die Höhenunterschiede zwischen den Plätze aus.

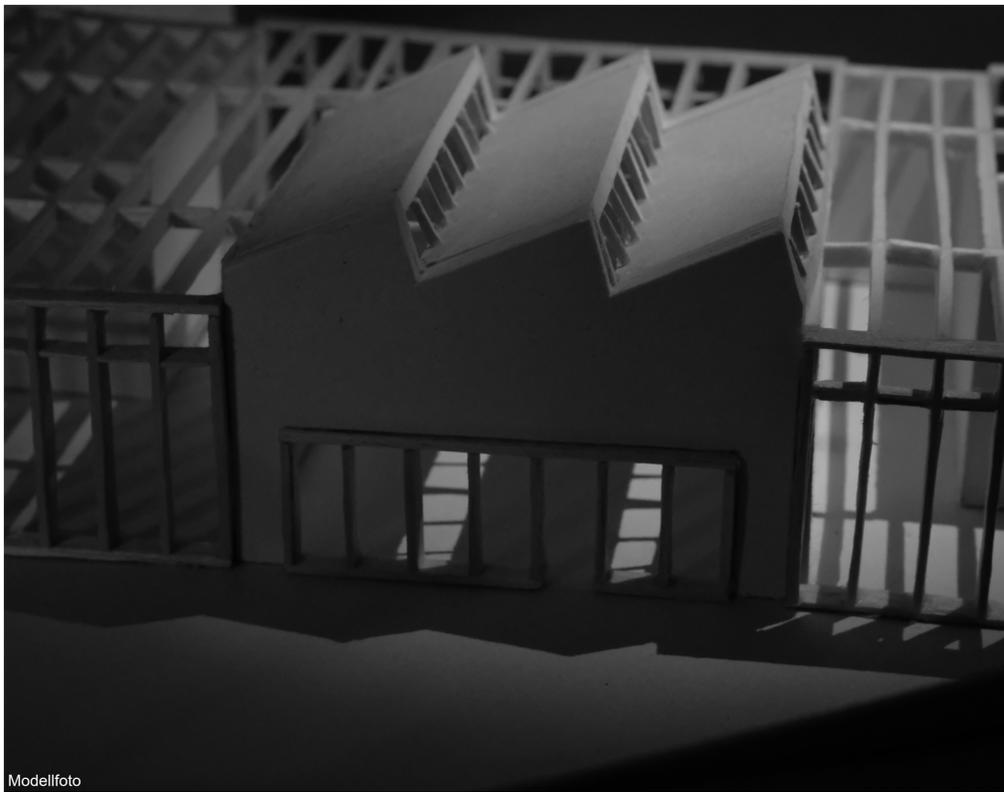

Modellfoto

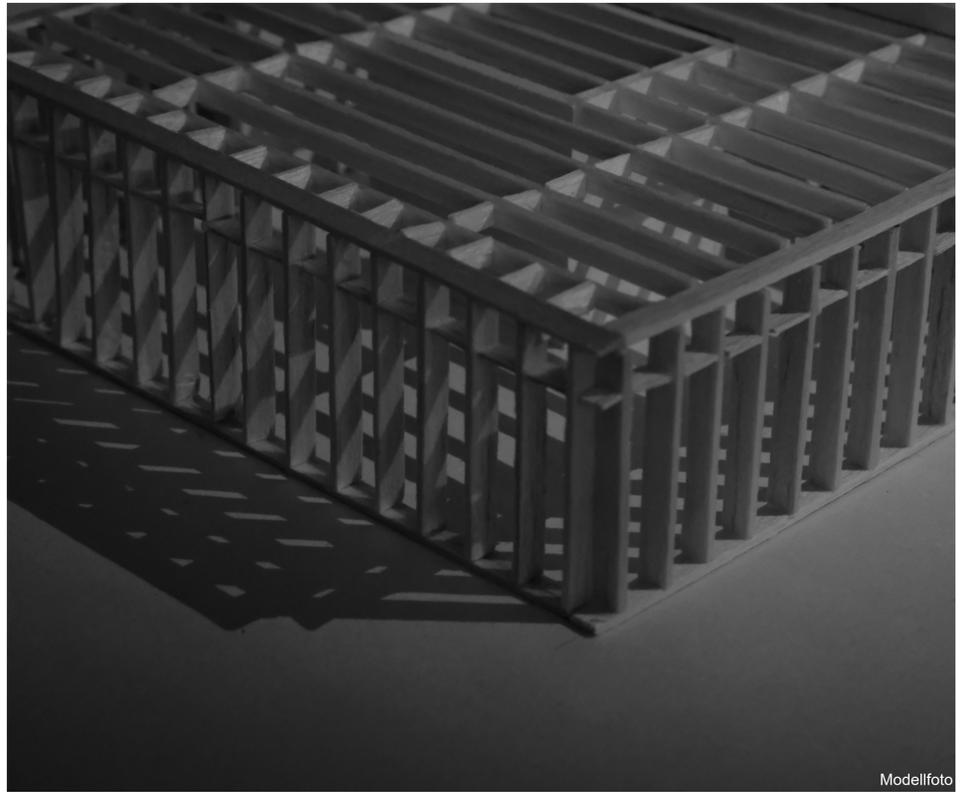

Modellfoto

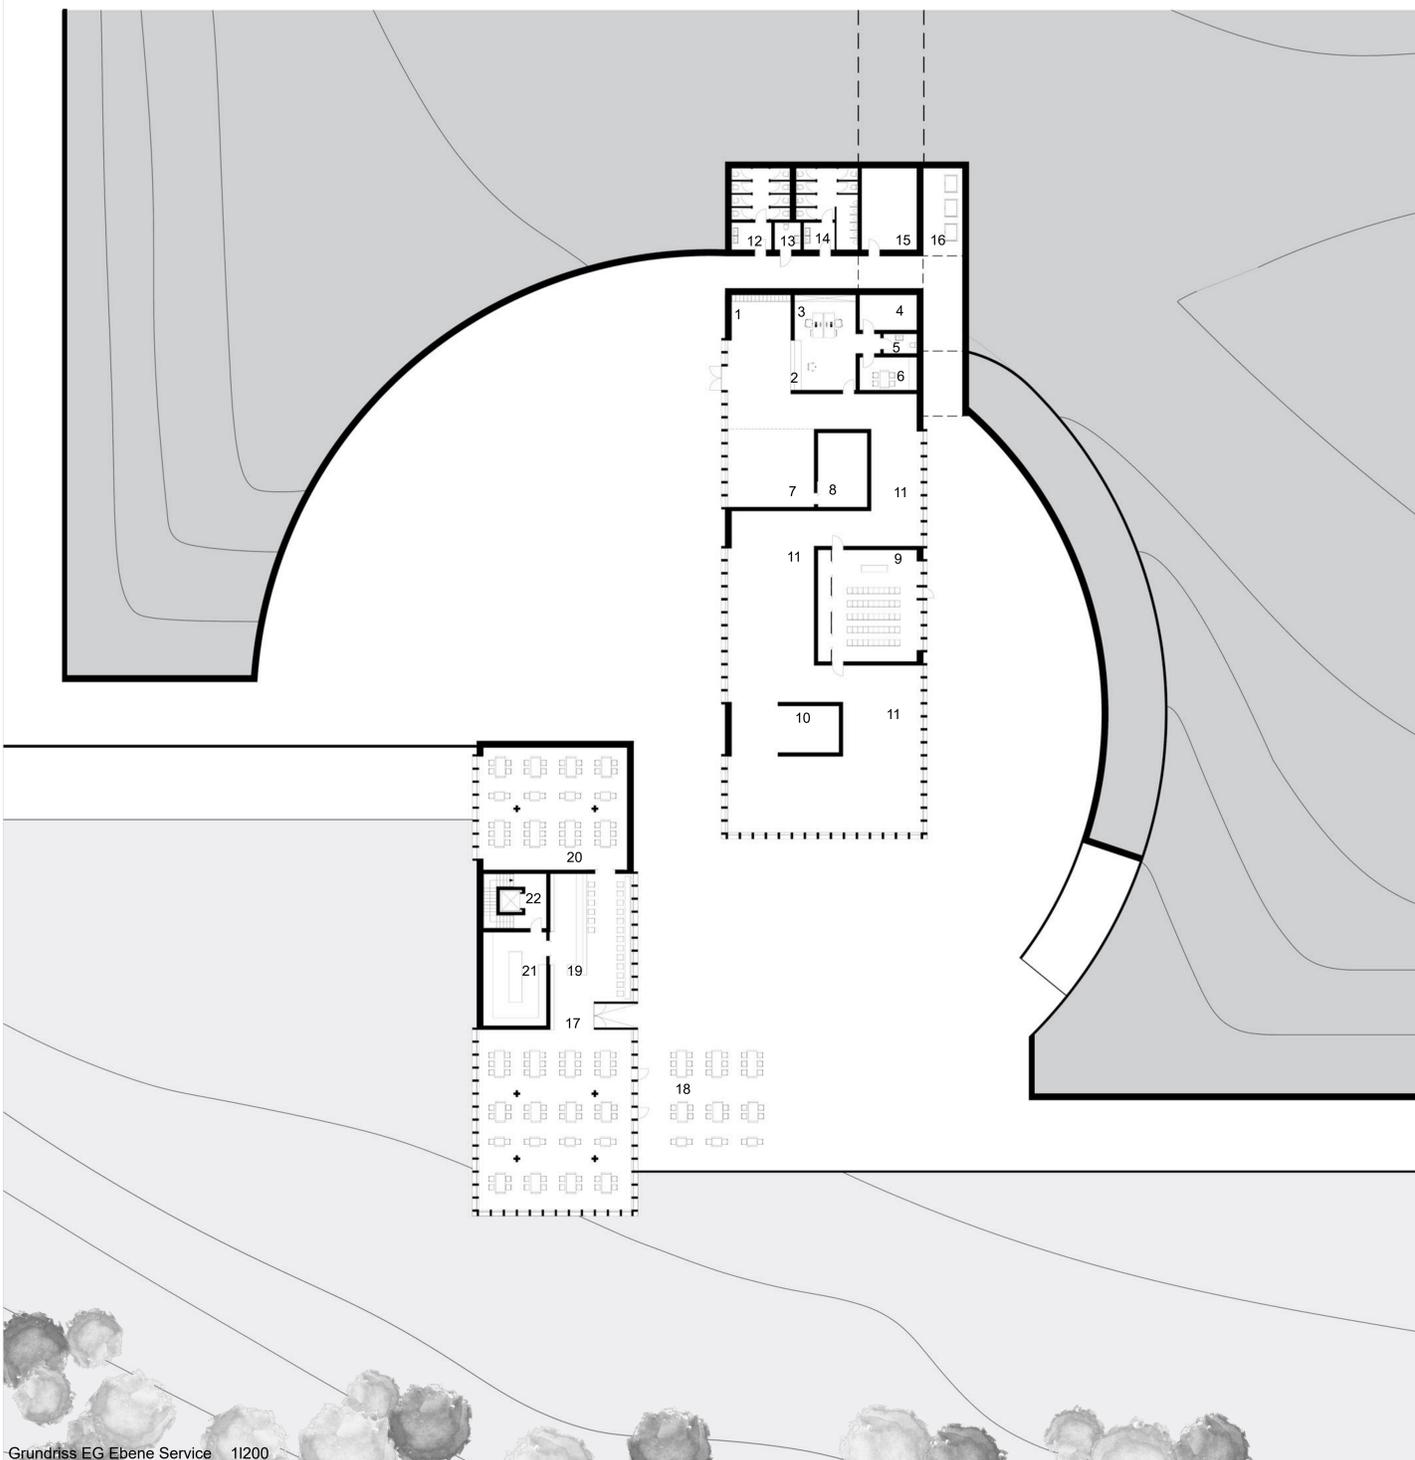

Grundriss EG Ebene Service 1:200

#### EBENE SERVICE

#### BESUCHERZENTRUM

- 1 Garderobe/ Schließfächer
- 2 Rezeption
- 3 Büro
- 4 Technik
- 5 Personal-WC
- 6 Personal-Aufenthalt
- 7 Souvenir-Shop
- 8 Lager
- 9 Veranstaltungsraum
- 10 360° Kino
- 11 Ausstellung

#### ÖFFENTLICHES TOILETTENHAUS

- 12 Damen-WC
- 13 Behinderten-WC
- 14 Herren-WC
- 15 Technik
- 16 Mülleinhausung

#### GASTRONOMIE

- 17 Gastronomie
- 18 Terrasse
- 19 Tresen
- 20 Veranstaltungsraum
- 21 Küche
- 22 Treppenhaus-Personal




Ansicht Norden 1:200




Ansicht Osten 1:200




Ansicht Süden 1:200

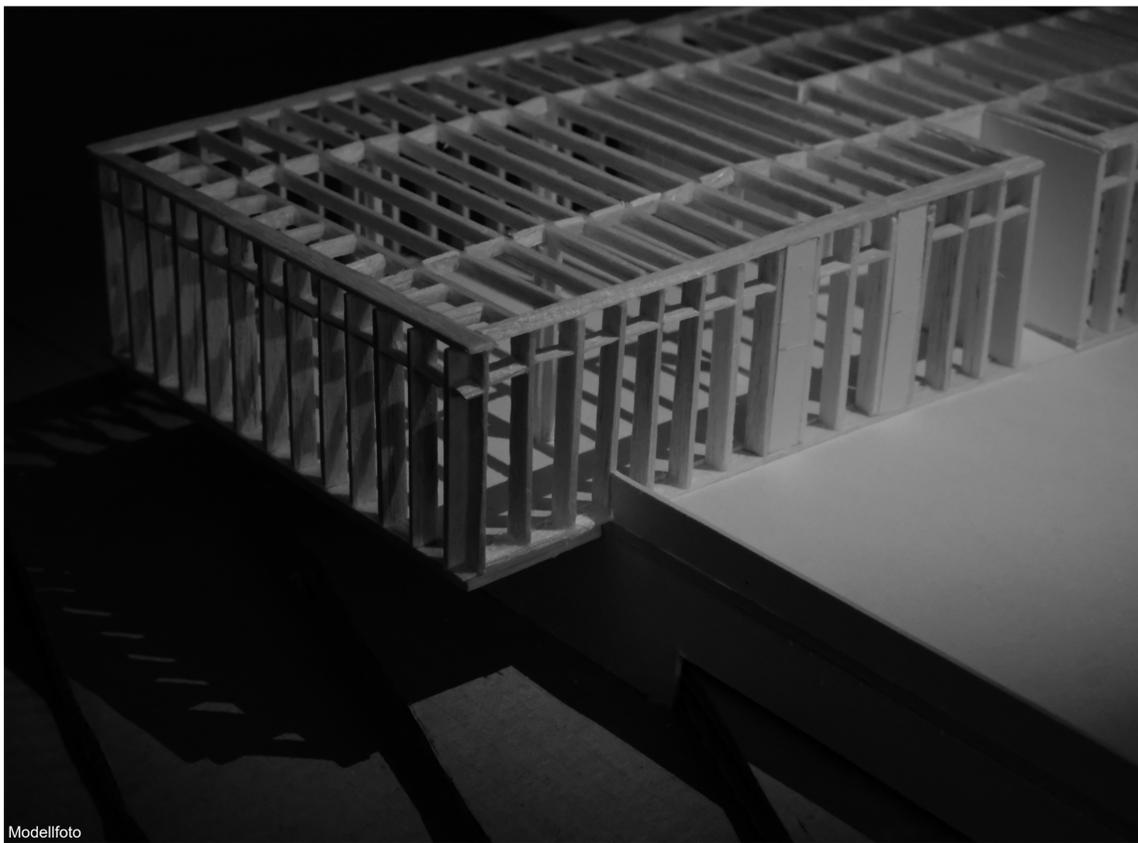


Modellfoto

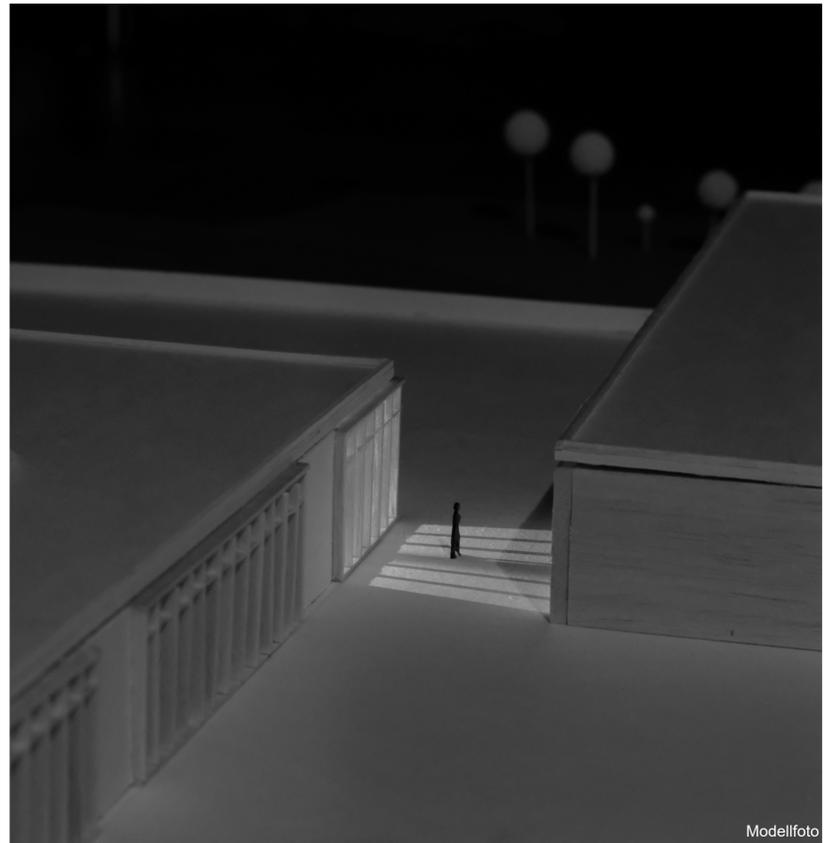

Modellfoto

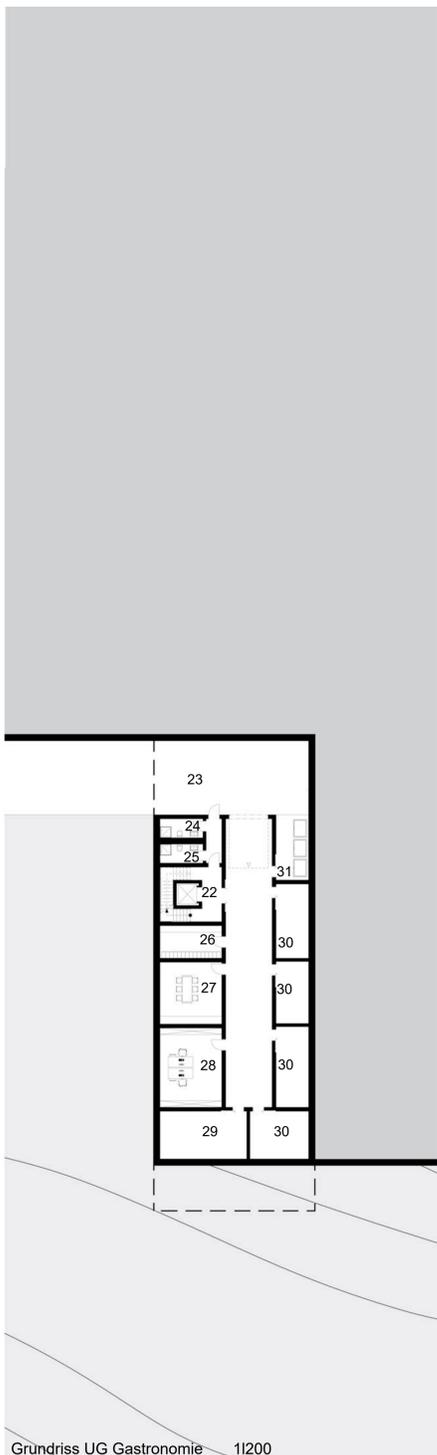

Grundriss UG Gastronomie 1:1200

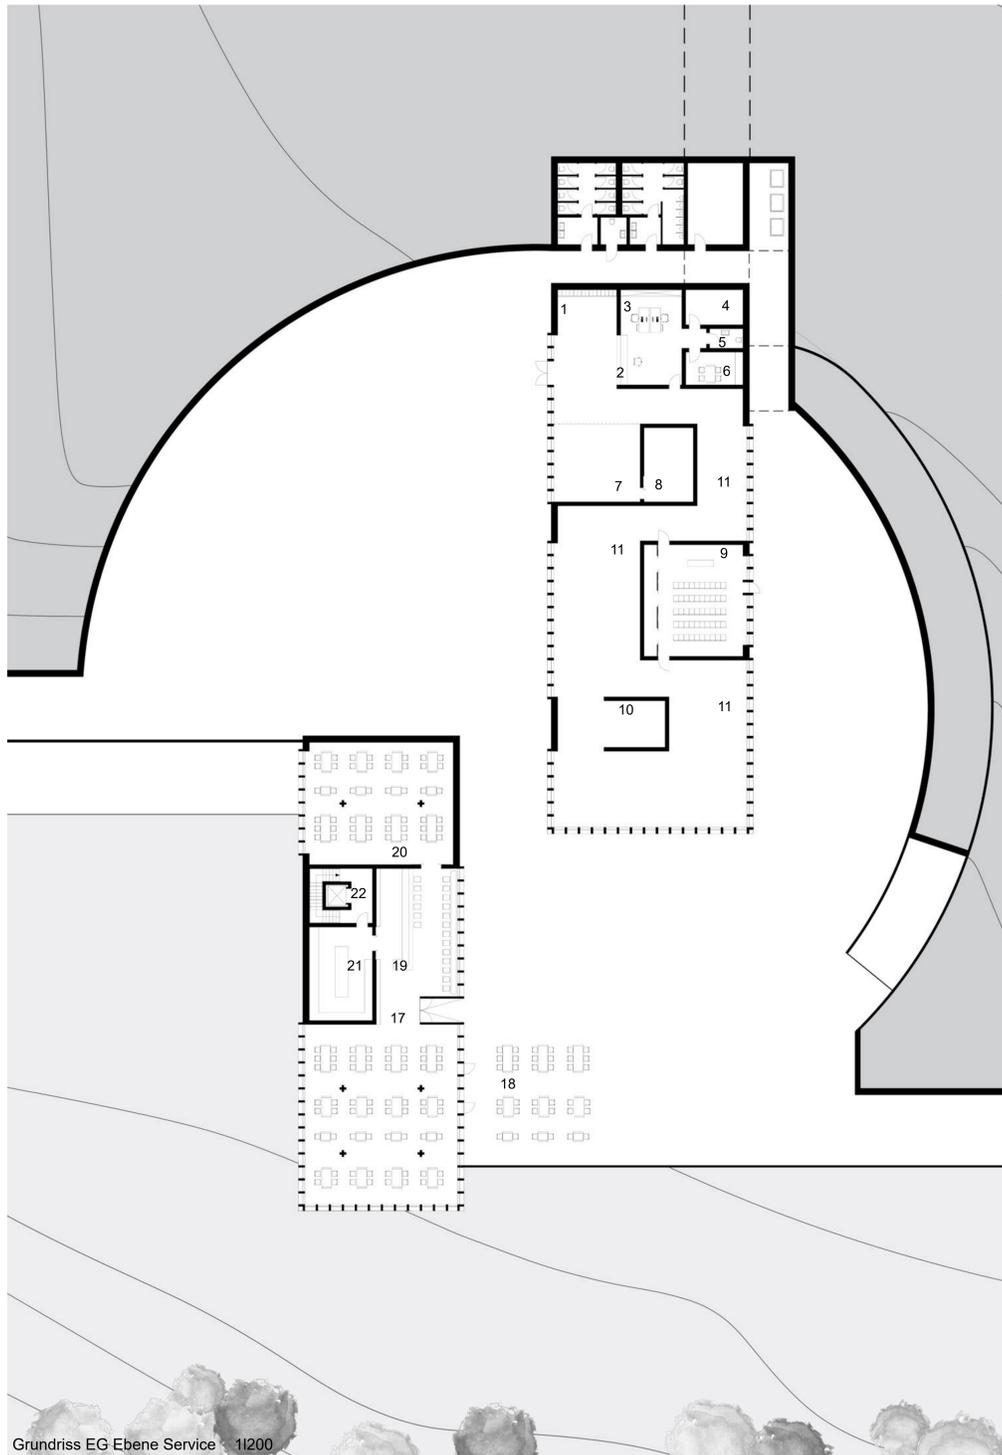

Grundriss EG Ebene Service 1:1200


**EBENE SERVICE**

**BESUCHERZENTRUM**


- 1 Garderobe/ Schließfächer
- 2 Rezeption
- 3 Büro
- 4 Technik
- 5 Personal-WC
- 6 Personal-Aufenthalt
- 7 Souvenir-Shop
- 8 Lager
- 9 Veranstaltungsraum
- 10 360° Kino
- 11 Ausstellung

**GASTRONOMIE**


- 17 Gastronomie
- 18 Terrasse
- 19 Tresen
- 20 Veranstaltungsraum
- 21 Küche
- 22 Treppenhaus-Personal
- 23 Anlieferung
- 24 Damen-WC
- 25 Herren WC
- 26 Umkleide-Personal
- 27 Aufenthalt-Personal
- 28 Büro
- 29 Technik
- 30 Lager
- 31 Müll

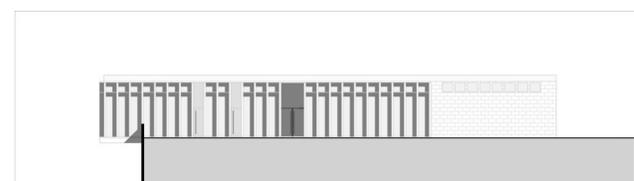


Ansicht Norden 1:1200

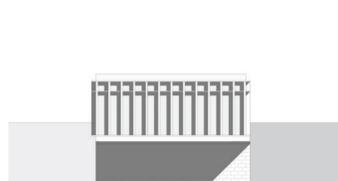


Ansicht Osten 1:1200

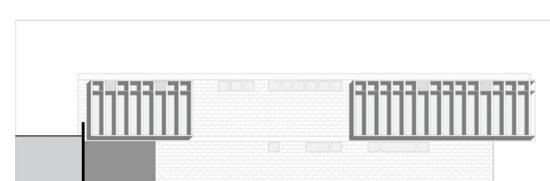


Ansicht Süden 1:1200

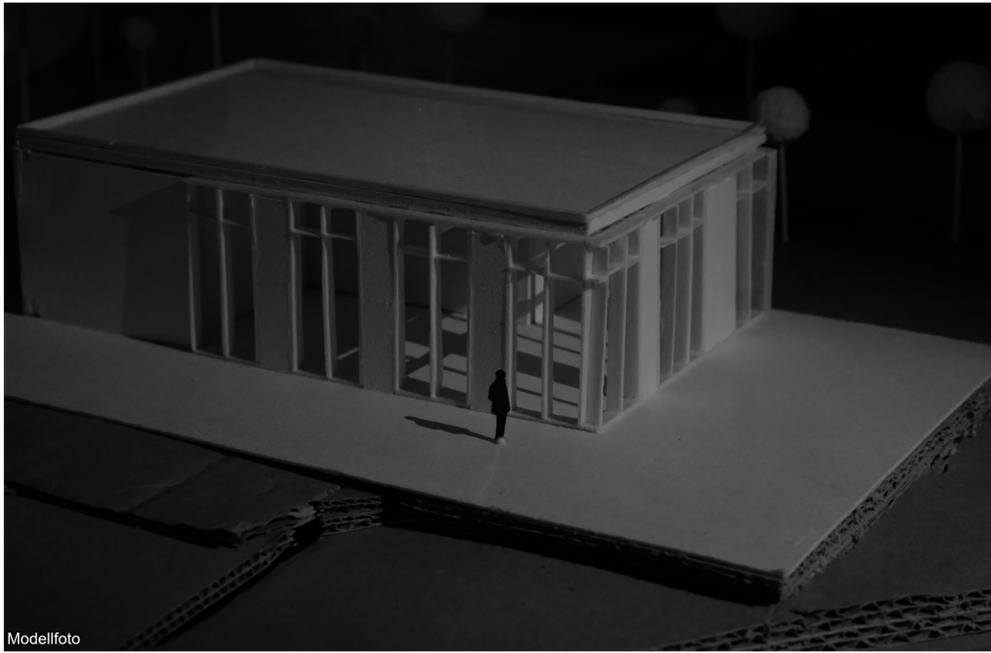

Modellfoto

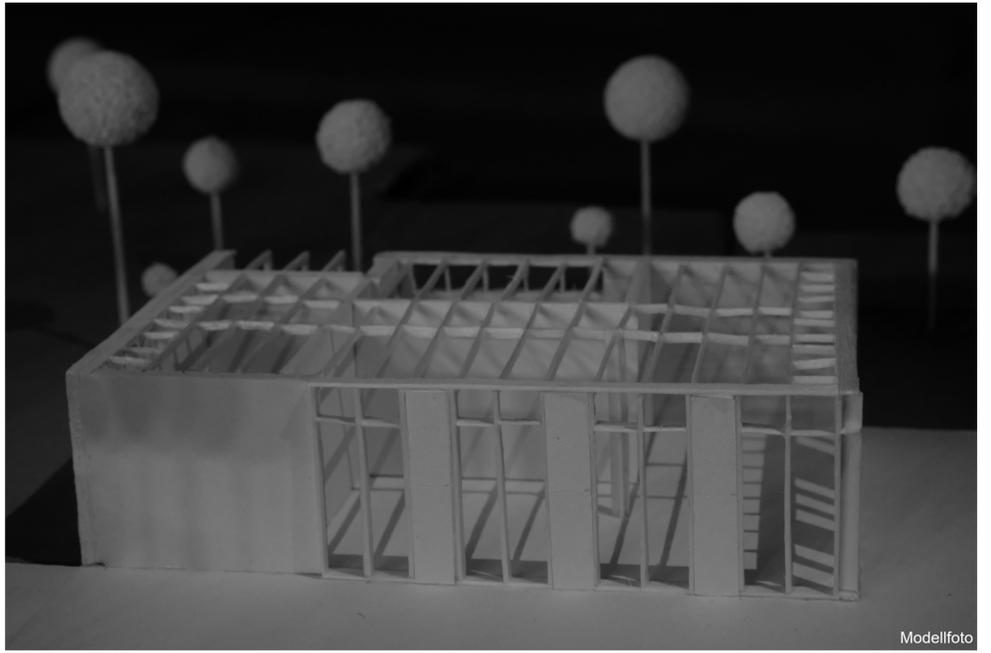

Modellfoto

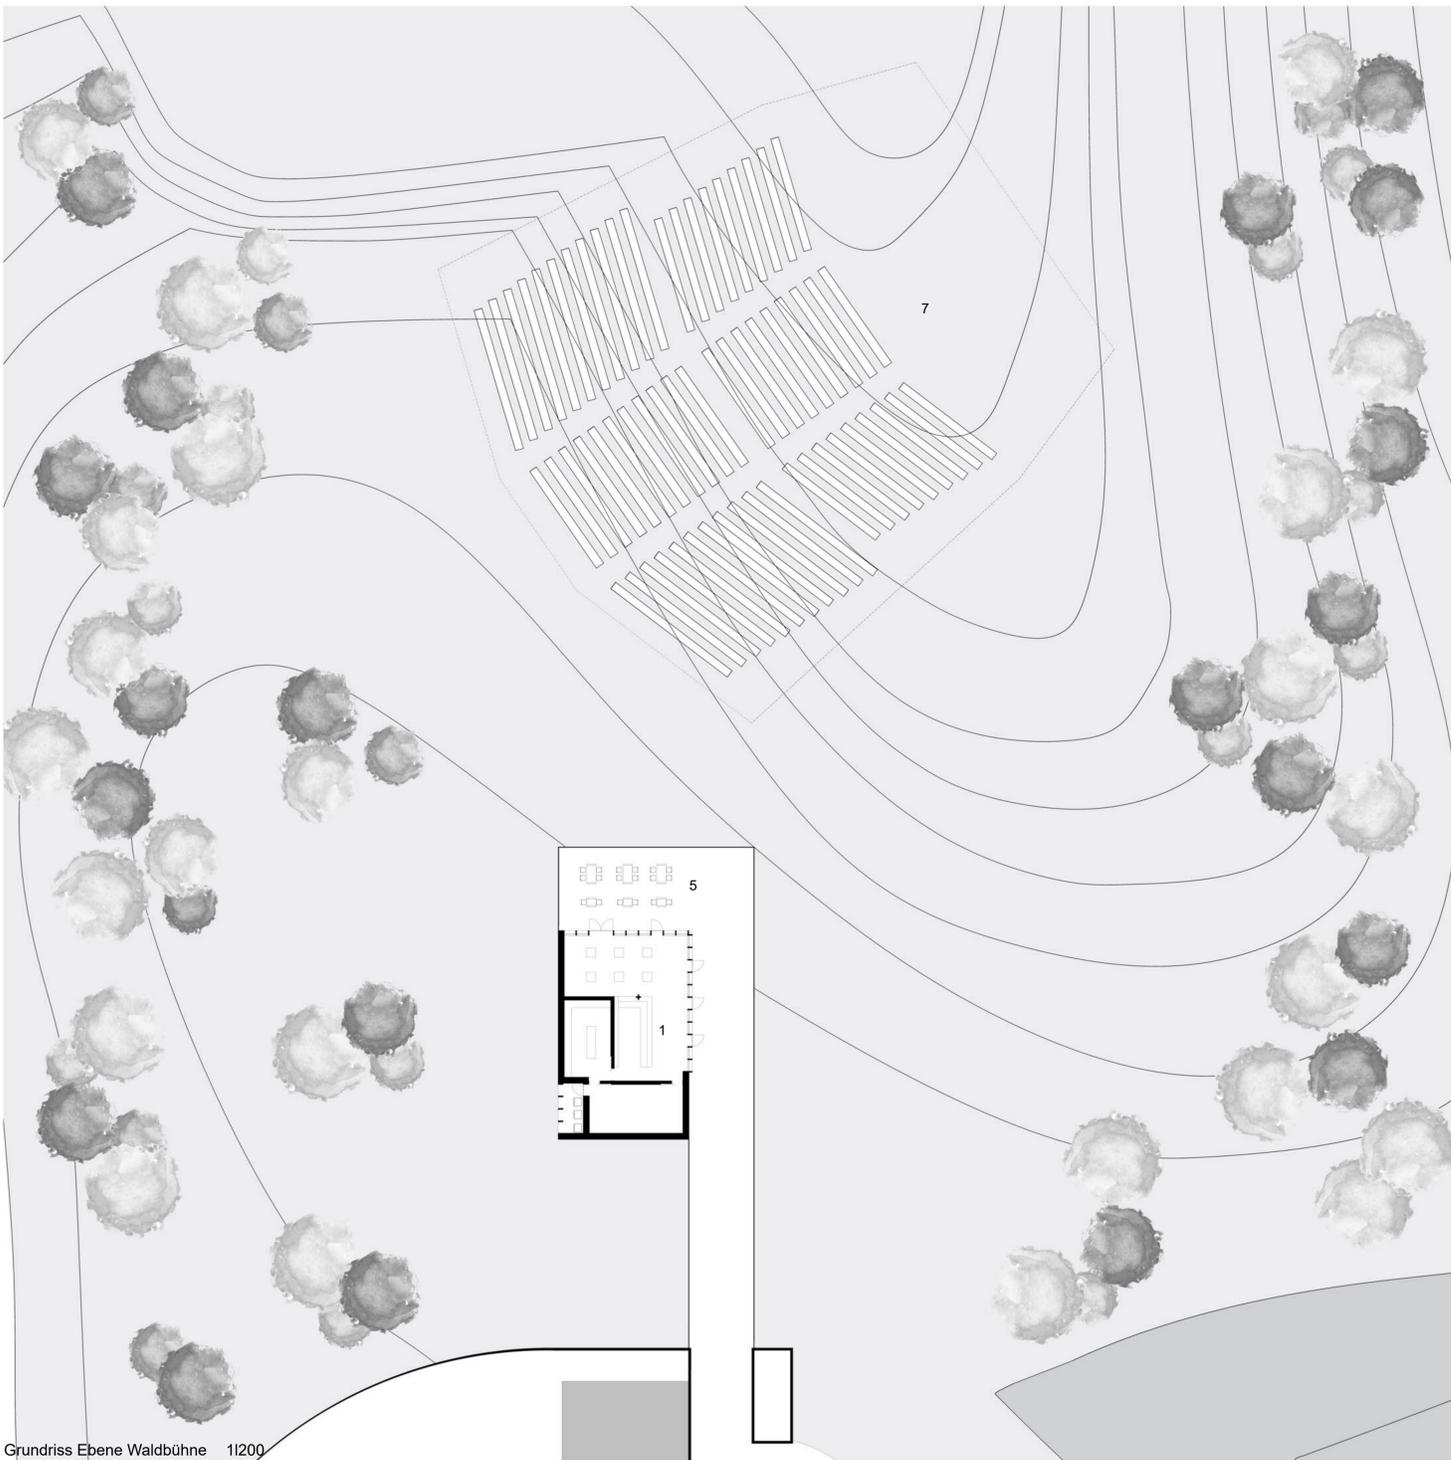


Grundriss Ebene Waldbühne 1:1200


**EBENE WALDBÜHNE**

**KIOSK**

- 1 Kiosk
- 2 Tresen
- 3 Multiraum-Personal
- 4 Küche
- 5 Terrasse
- 6 Müll
- 7 Waldbühne

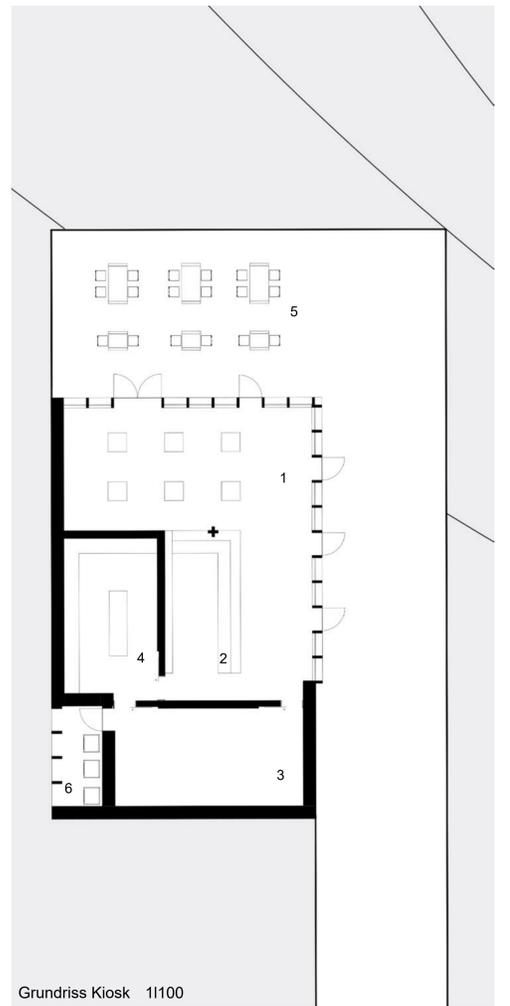

Grundriss Kiosk 1:1100

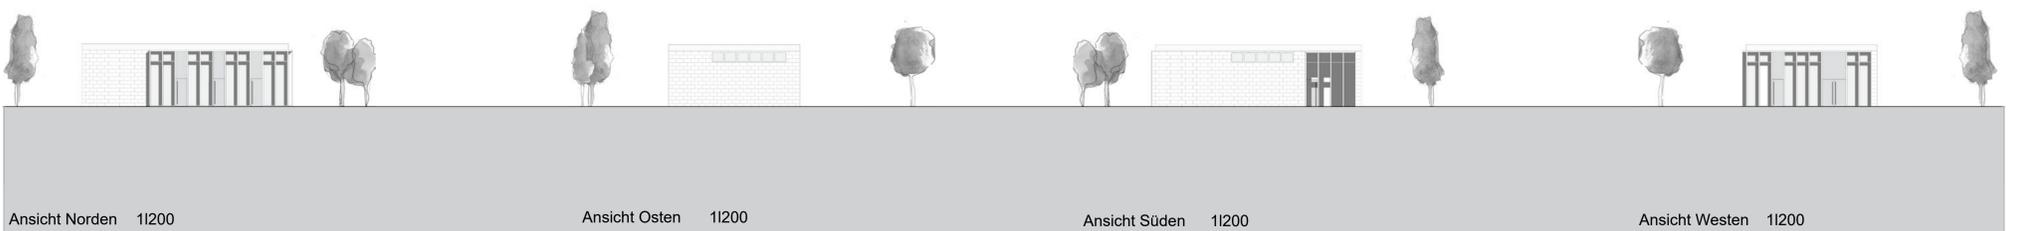

Ansicht Norden 1:1200

Ansicht Osten 1:1200

Ansicht Süden 1:1200


Ansicht Westen 1:1200



Modellfoto



Modellfoto

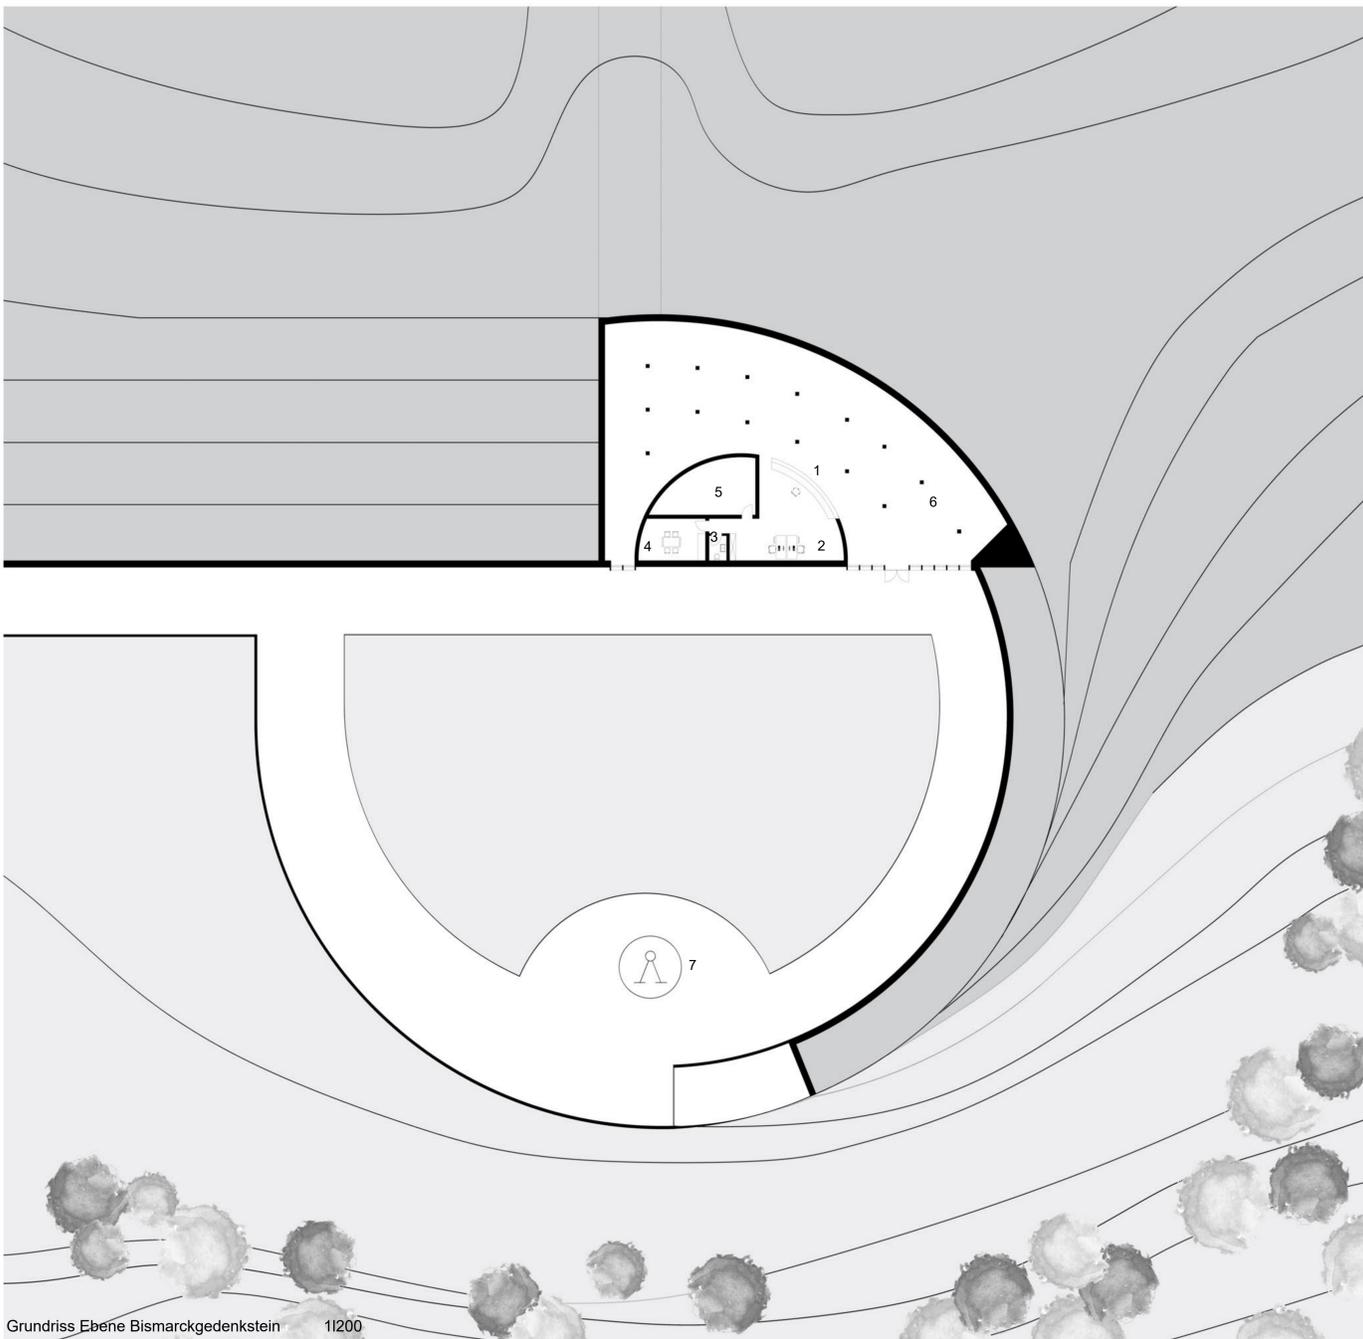


Grundriss Ebene Bismarckgedenkstein 1:1200


EBENE BISMARCKGEDENKSTEIN

KOMPETENZZENTRUM WANDERN (WALK)

- 1 Tresen
- 2 Büro-Personal
- 3 WC-Personal
- 4 Aufenthalte-Personal
- 5 Technik
- 6 Ausstellung
- 7 Bismarckgedenkstein

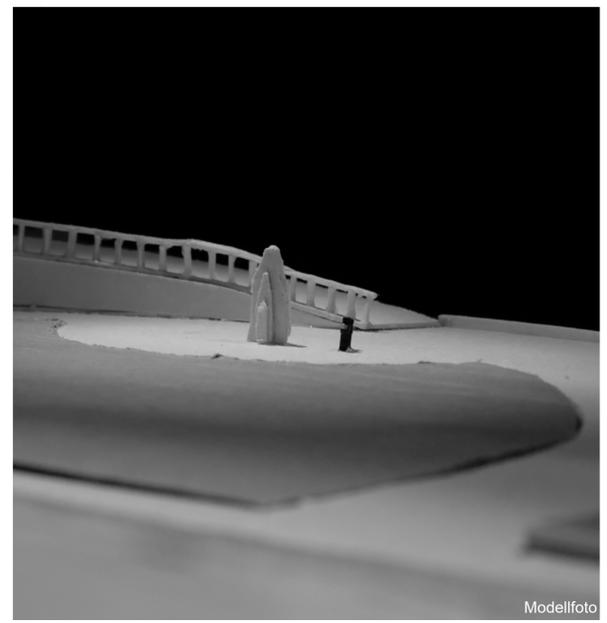

Modellfoto

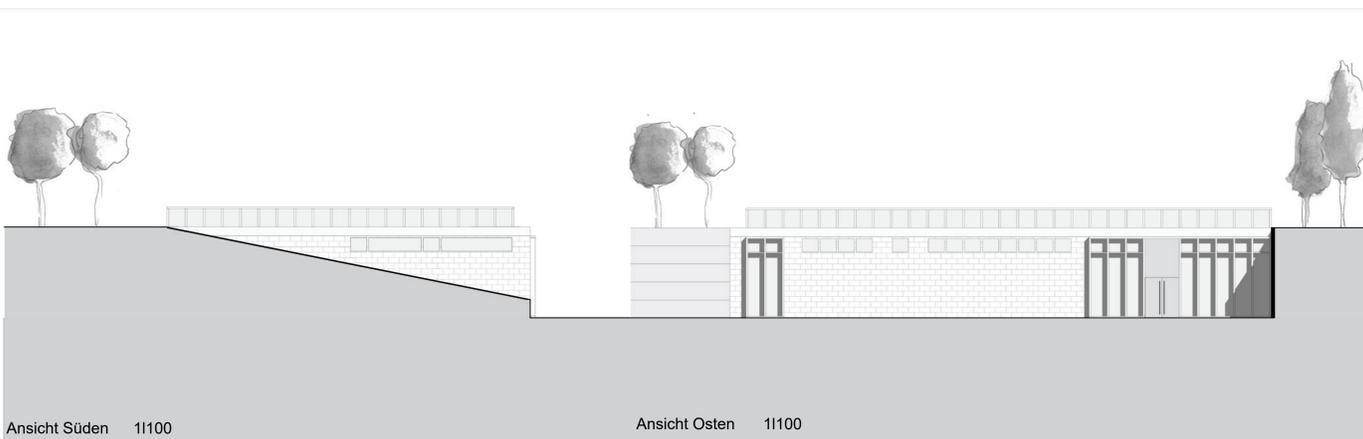

Ansicht Süden 1:1100

Ansicht Osten 1:1100



Modellfoto