

Besucherzentrum am Hermannsdenkmal

Nadine Graef

Bachelorthesis


Dipl.-Ing. Ernst Thevis | Dipl.-Ing. Sascha Walter

Technische Hochschule Ostwestfalen-Lippe






Das Besucherzentrum am Hermannsdenkmal

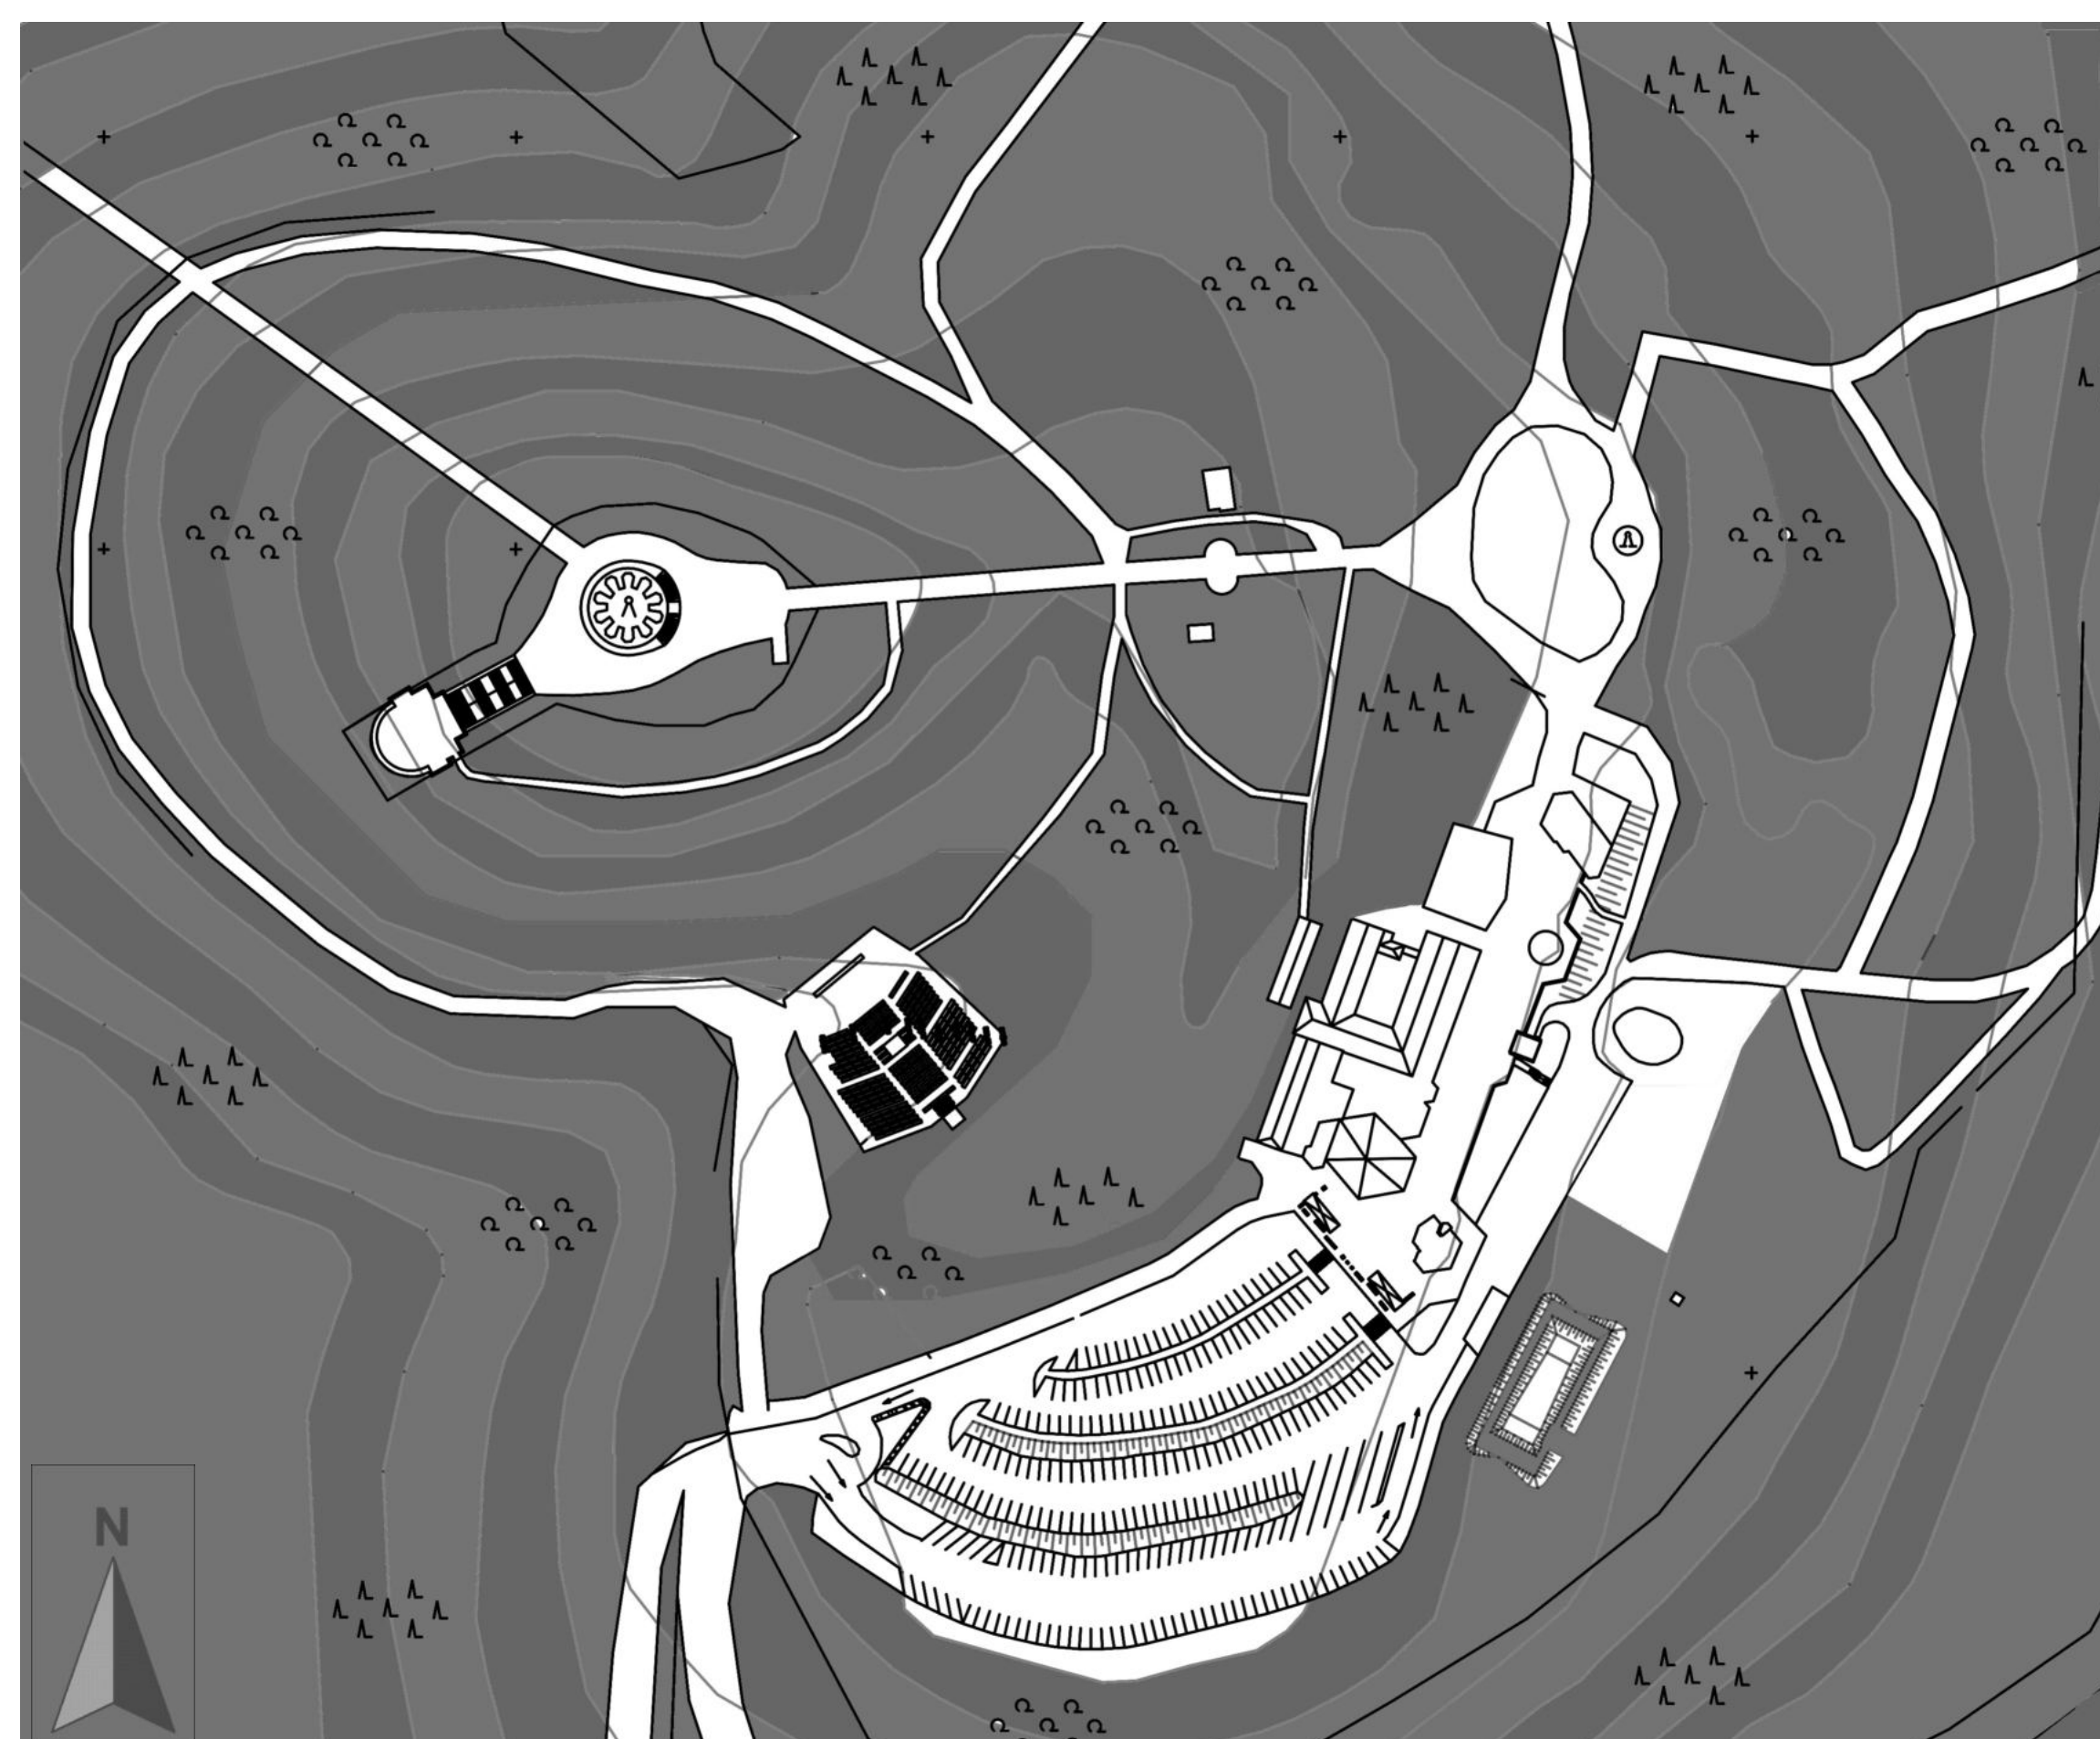


Lageplan Bestand M. 1:2000

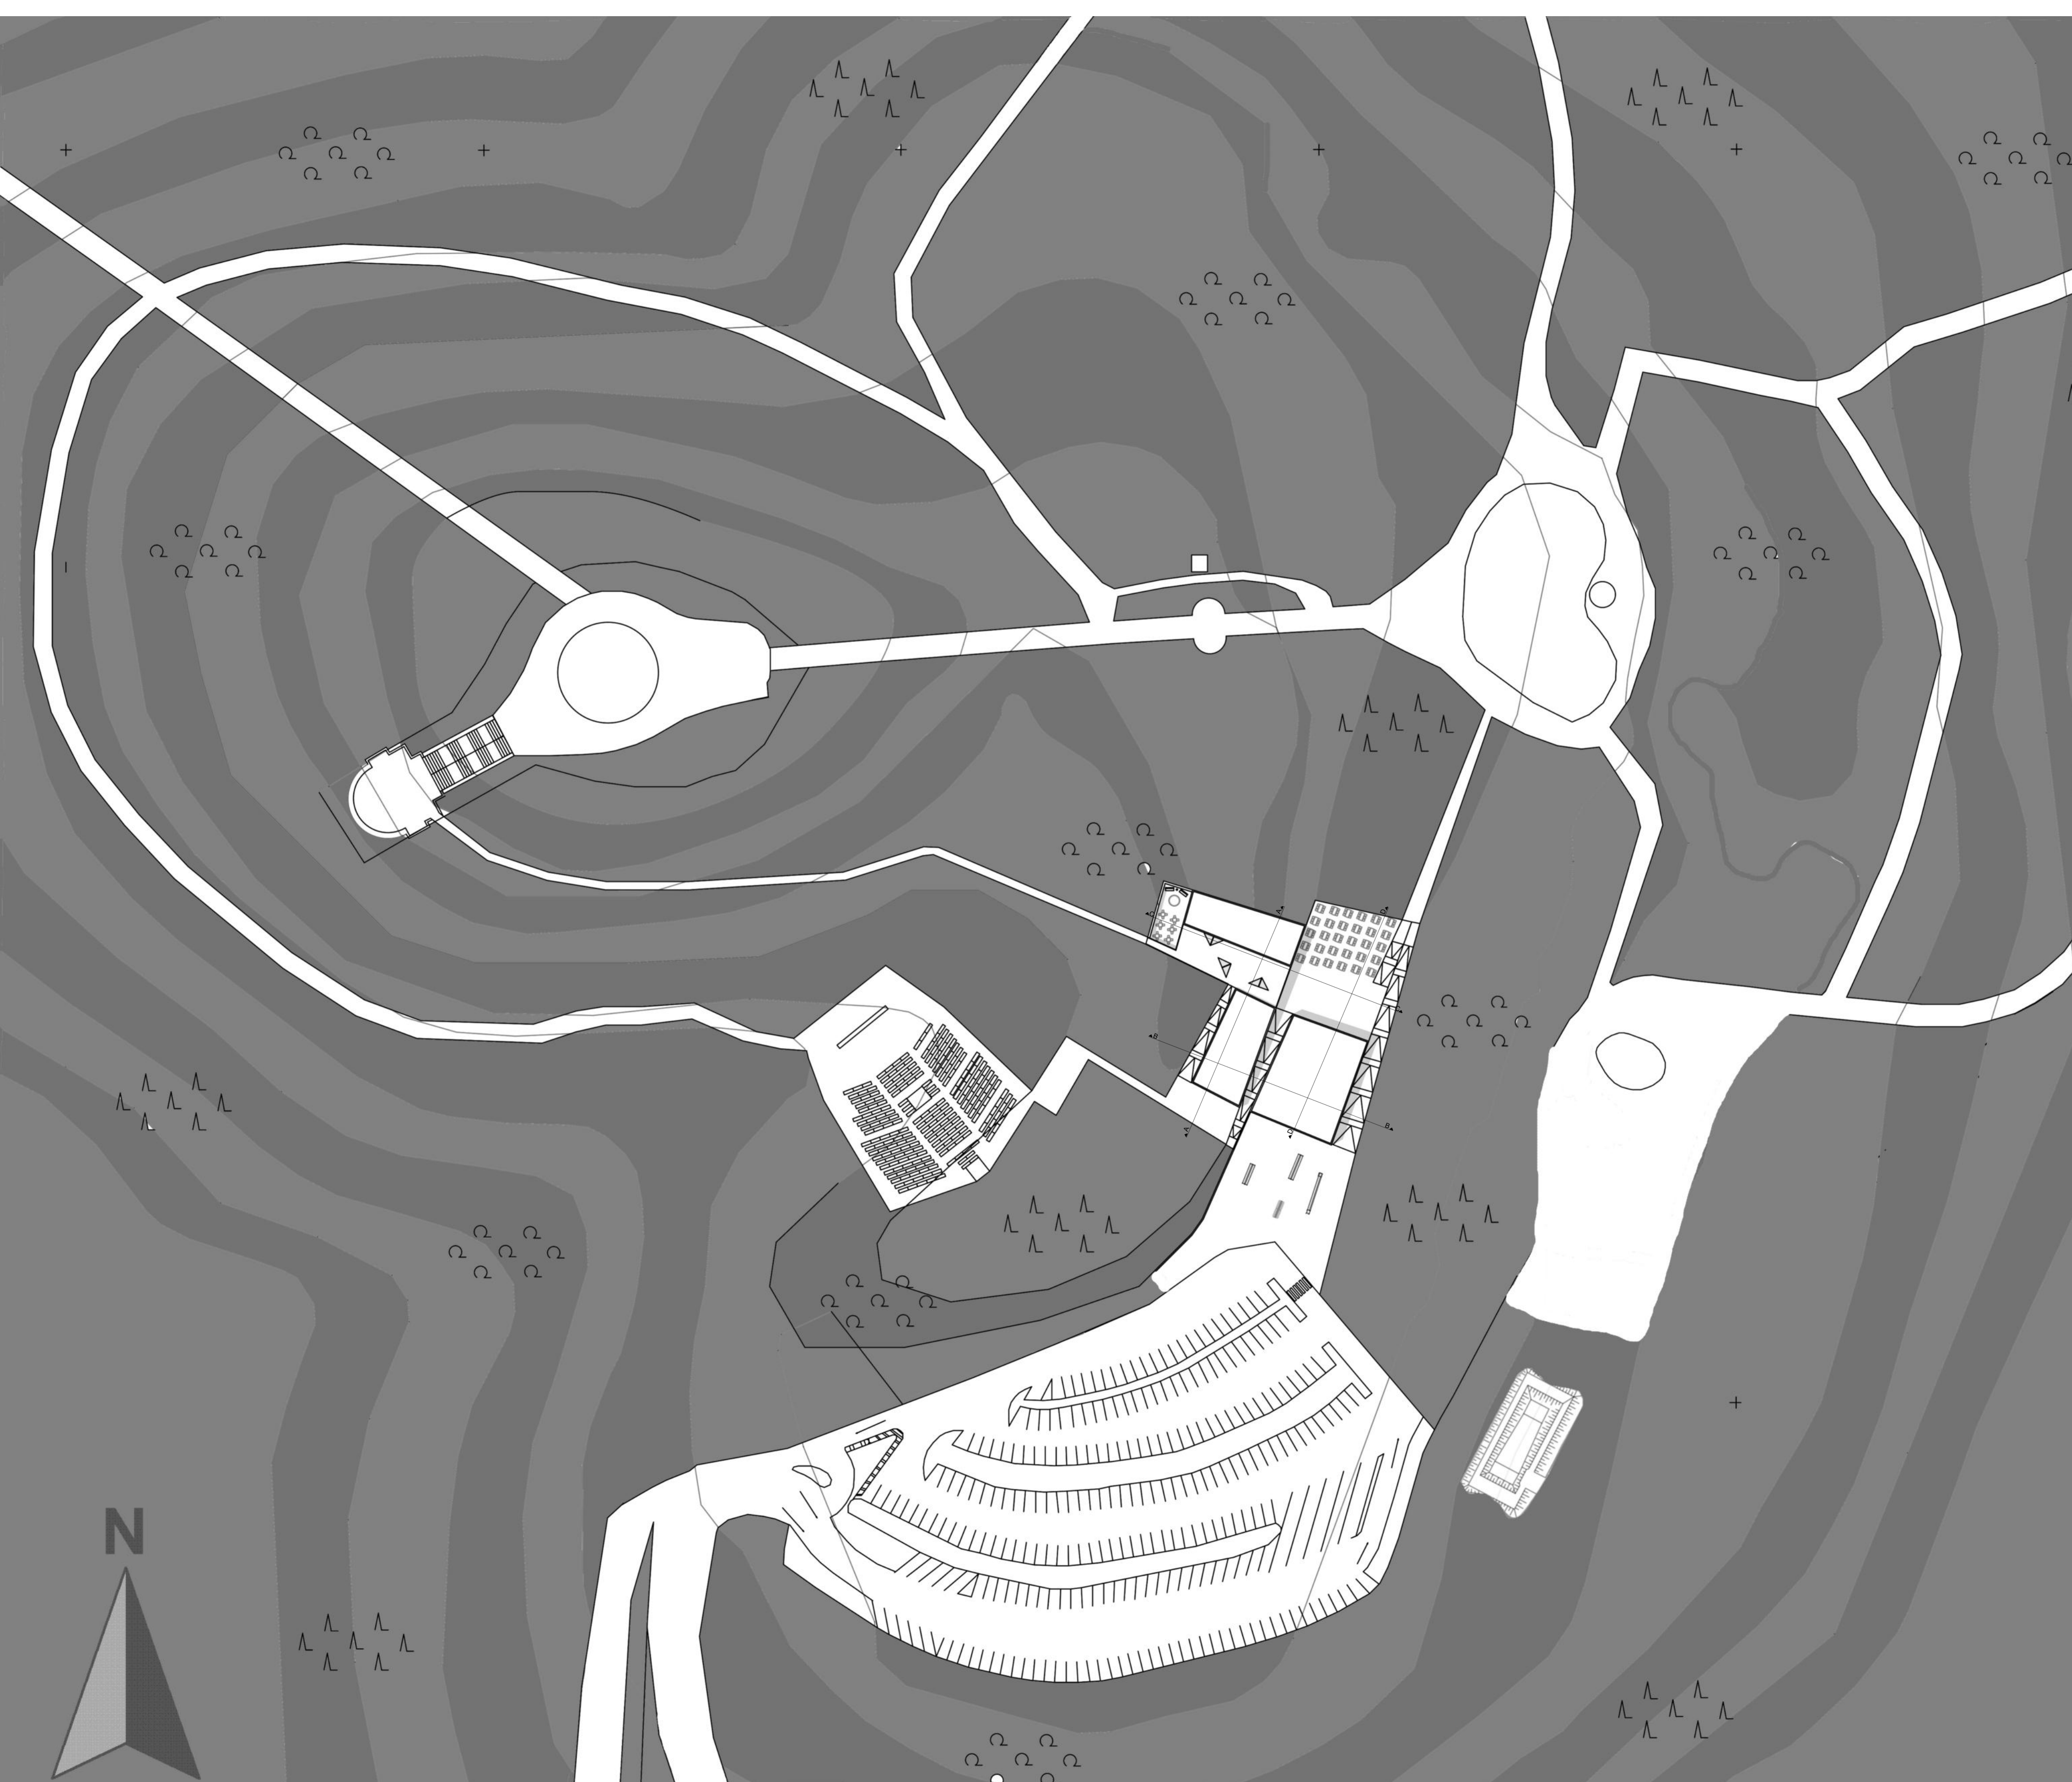


Lageplan M. 1:1000


Konzept

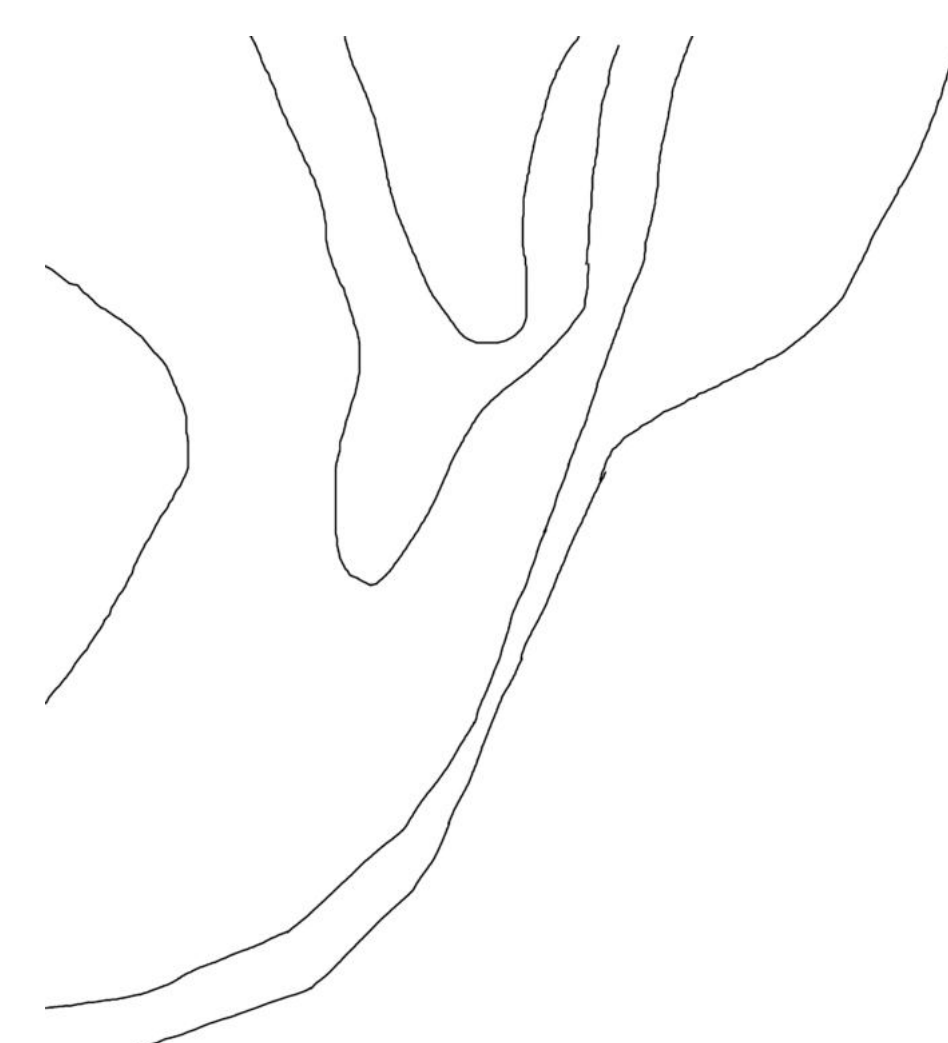


Höhenlinien im Bestand

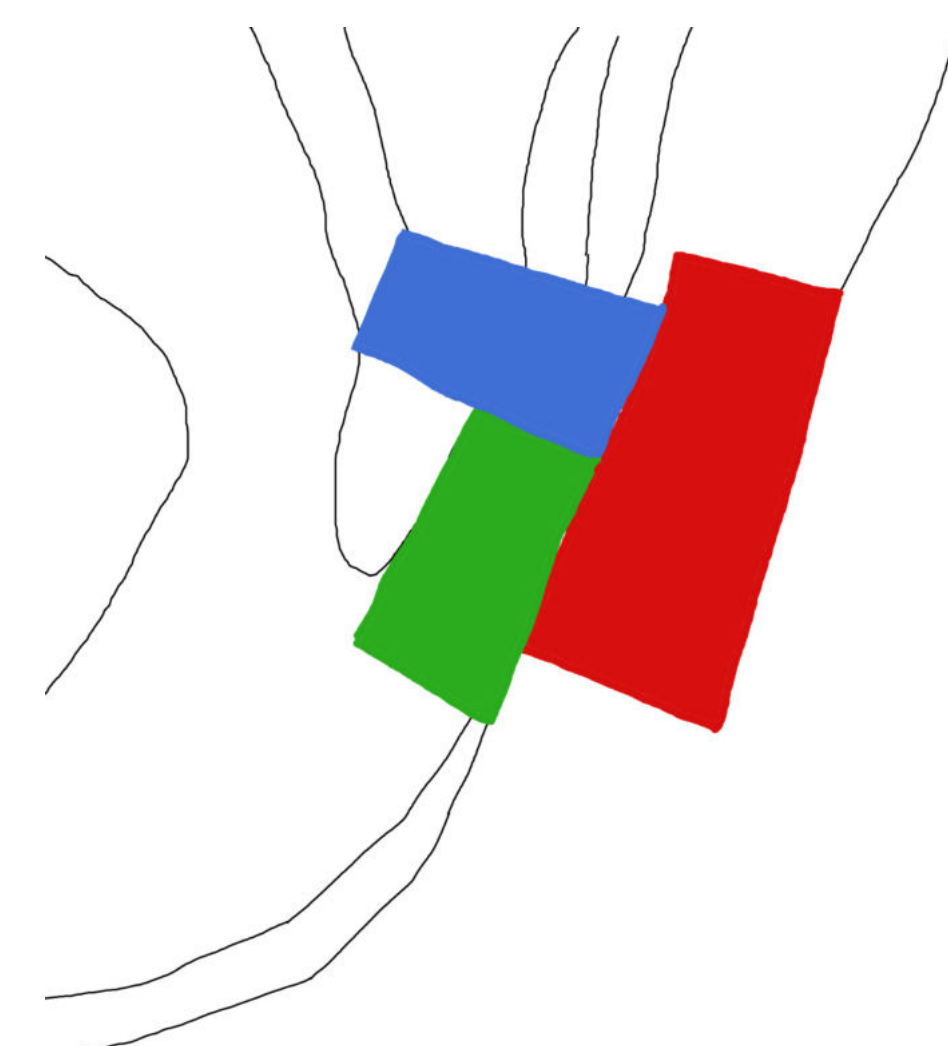


Plätze/Terrassen kommen aus den Höhenlinien

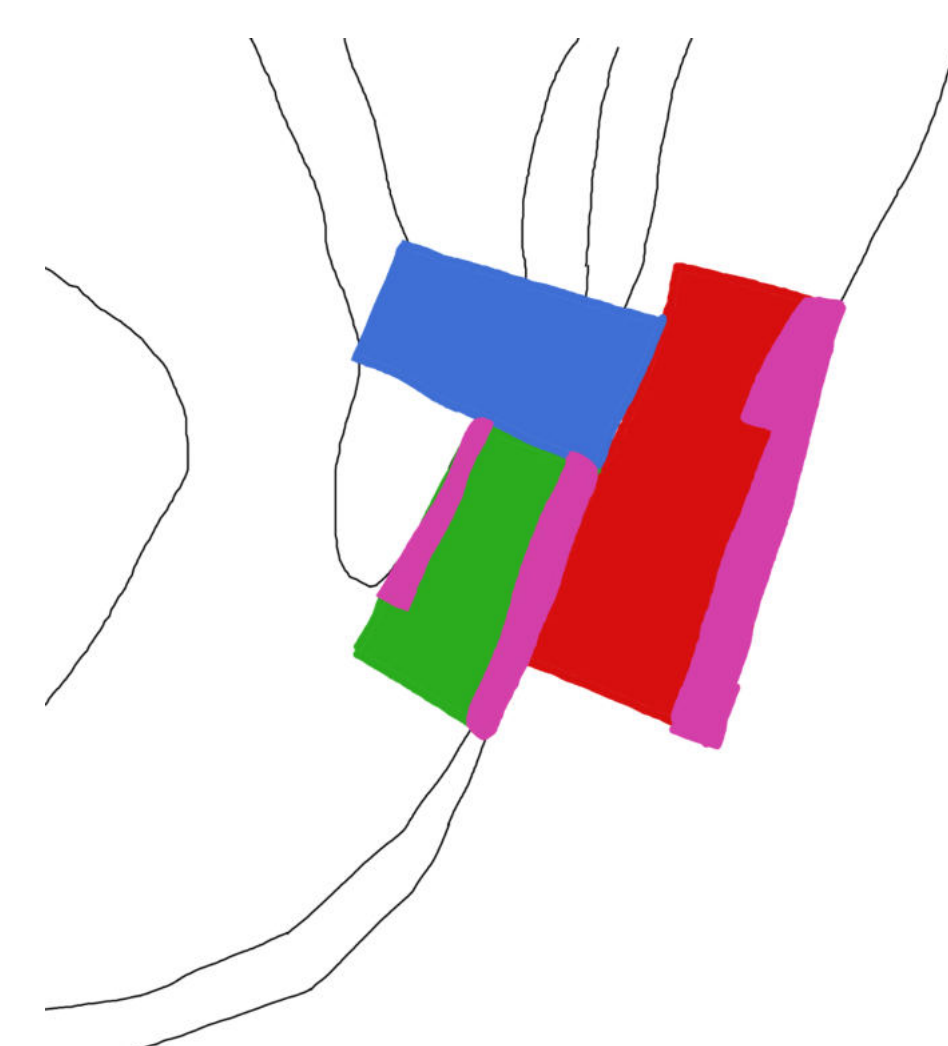

Rampen zur Erschließung am Rand

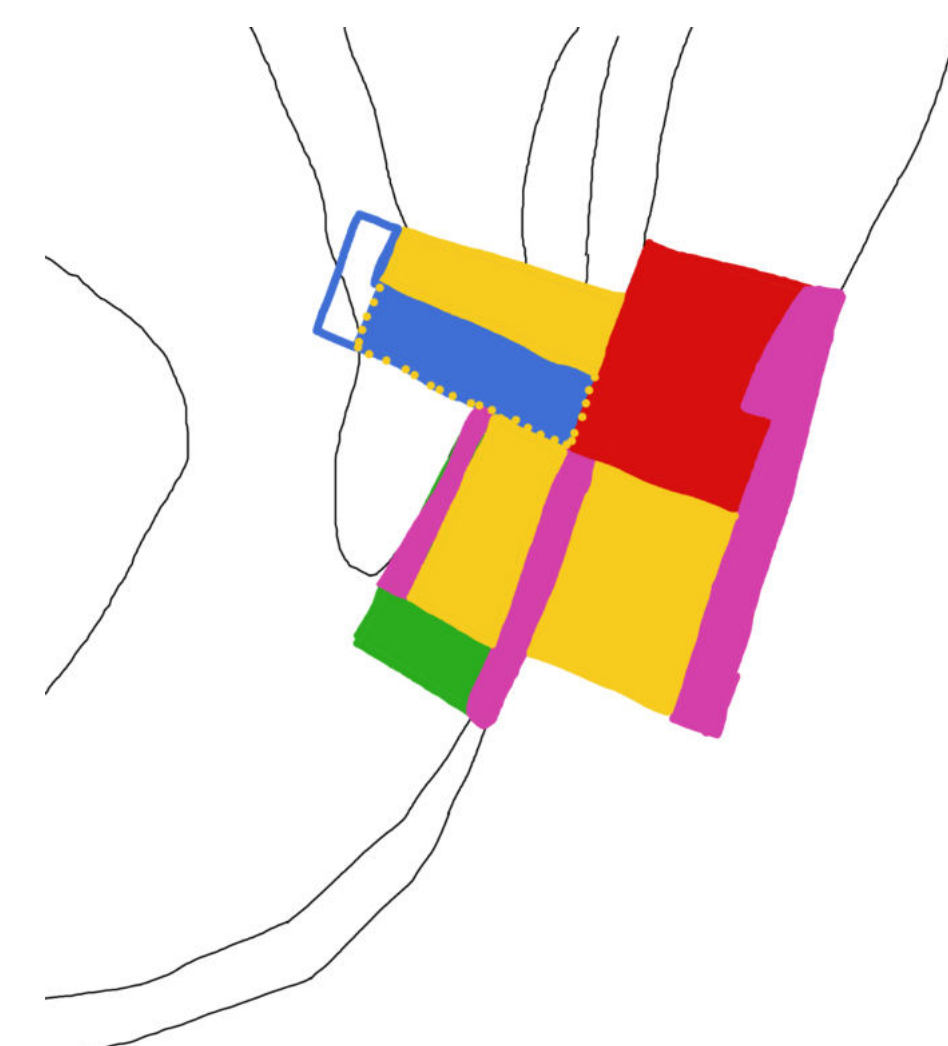


Rampen definieren die Grenzen der Gebäude

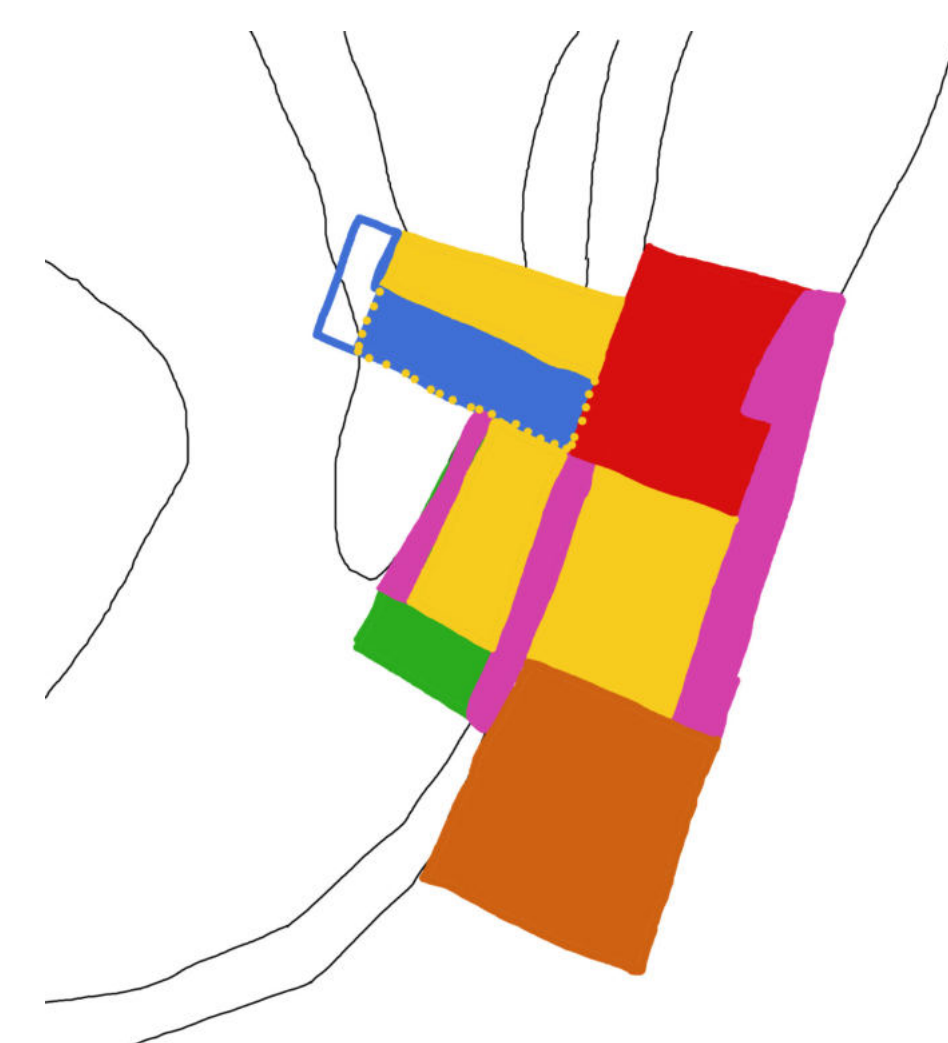


"Vorplatz" ergibt sich automatisch aus der Anordnung der Plätze/Terrassen



Besucherzentrum

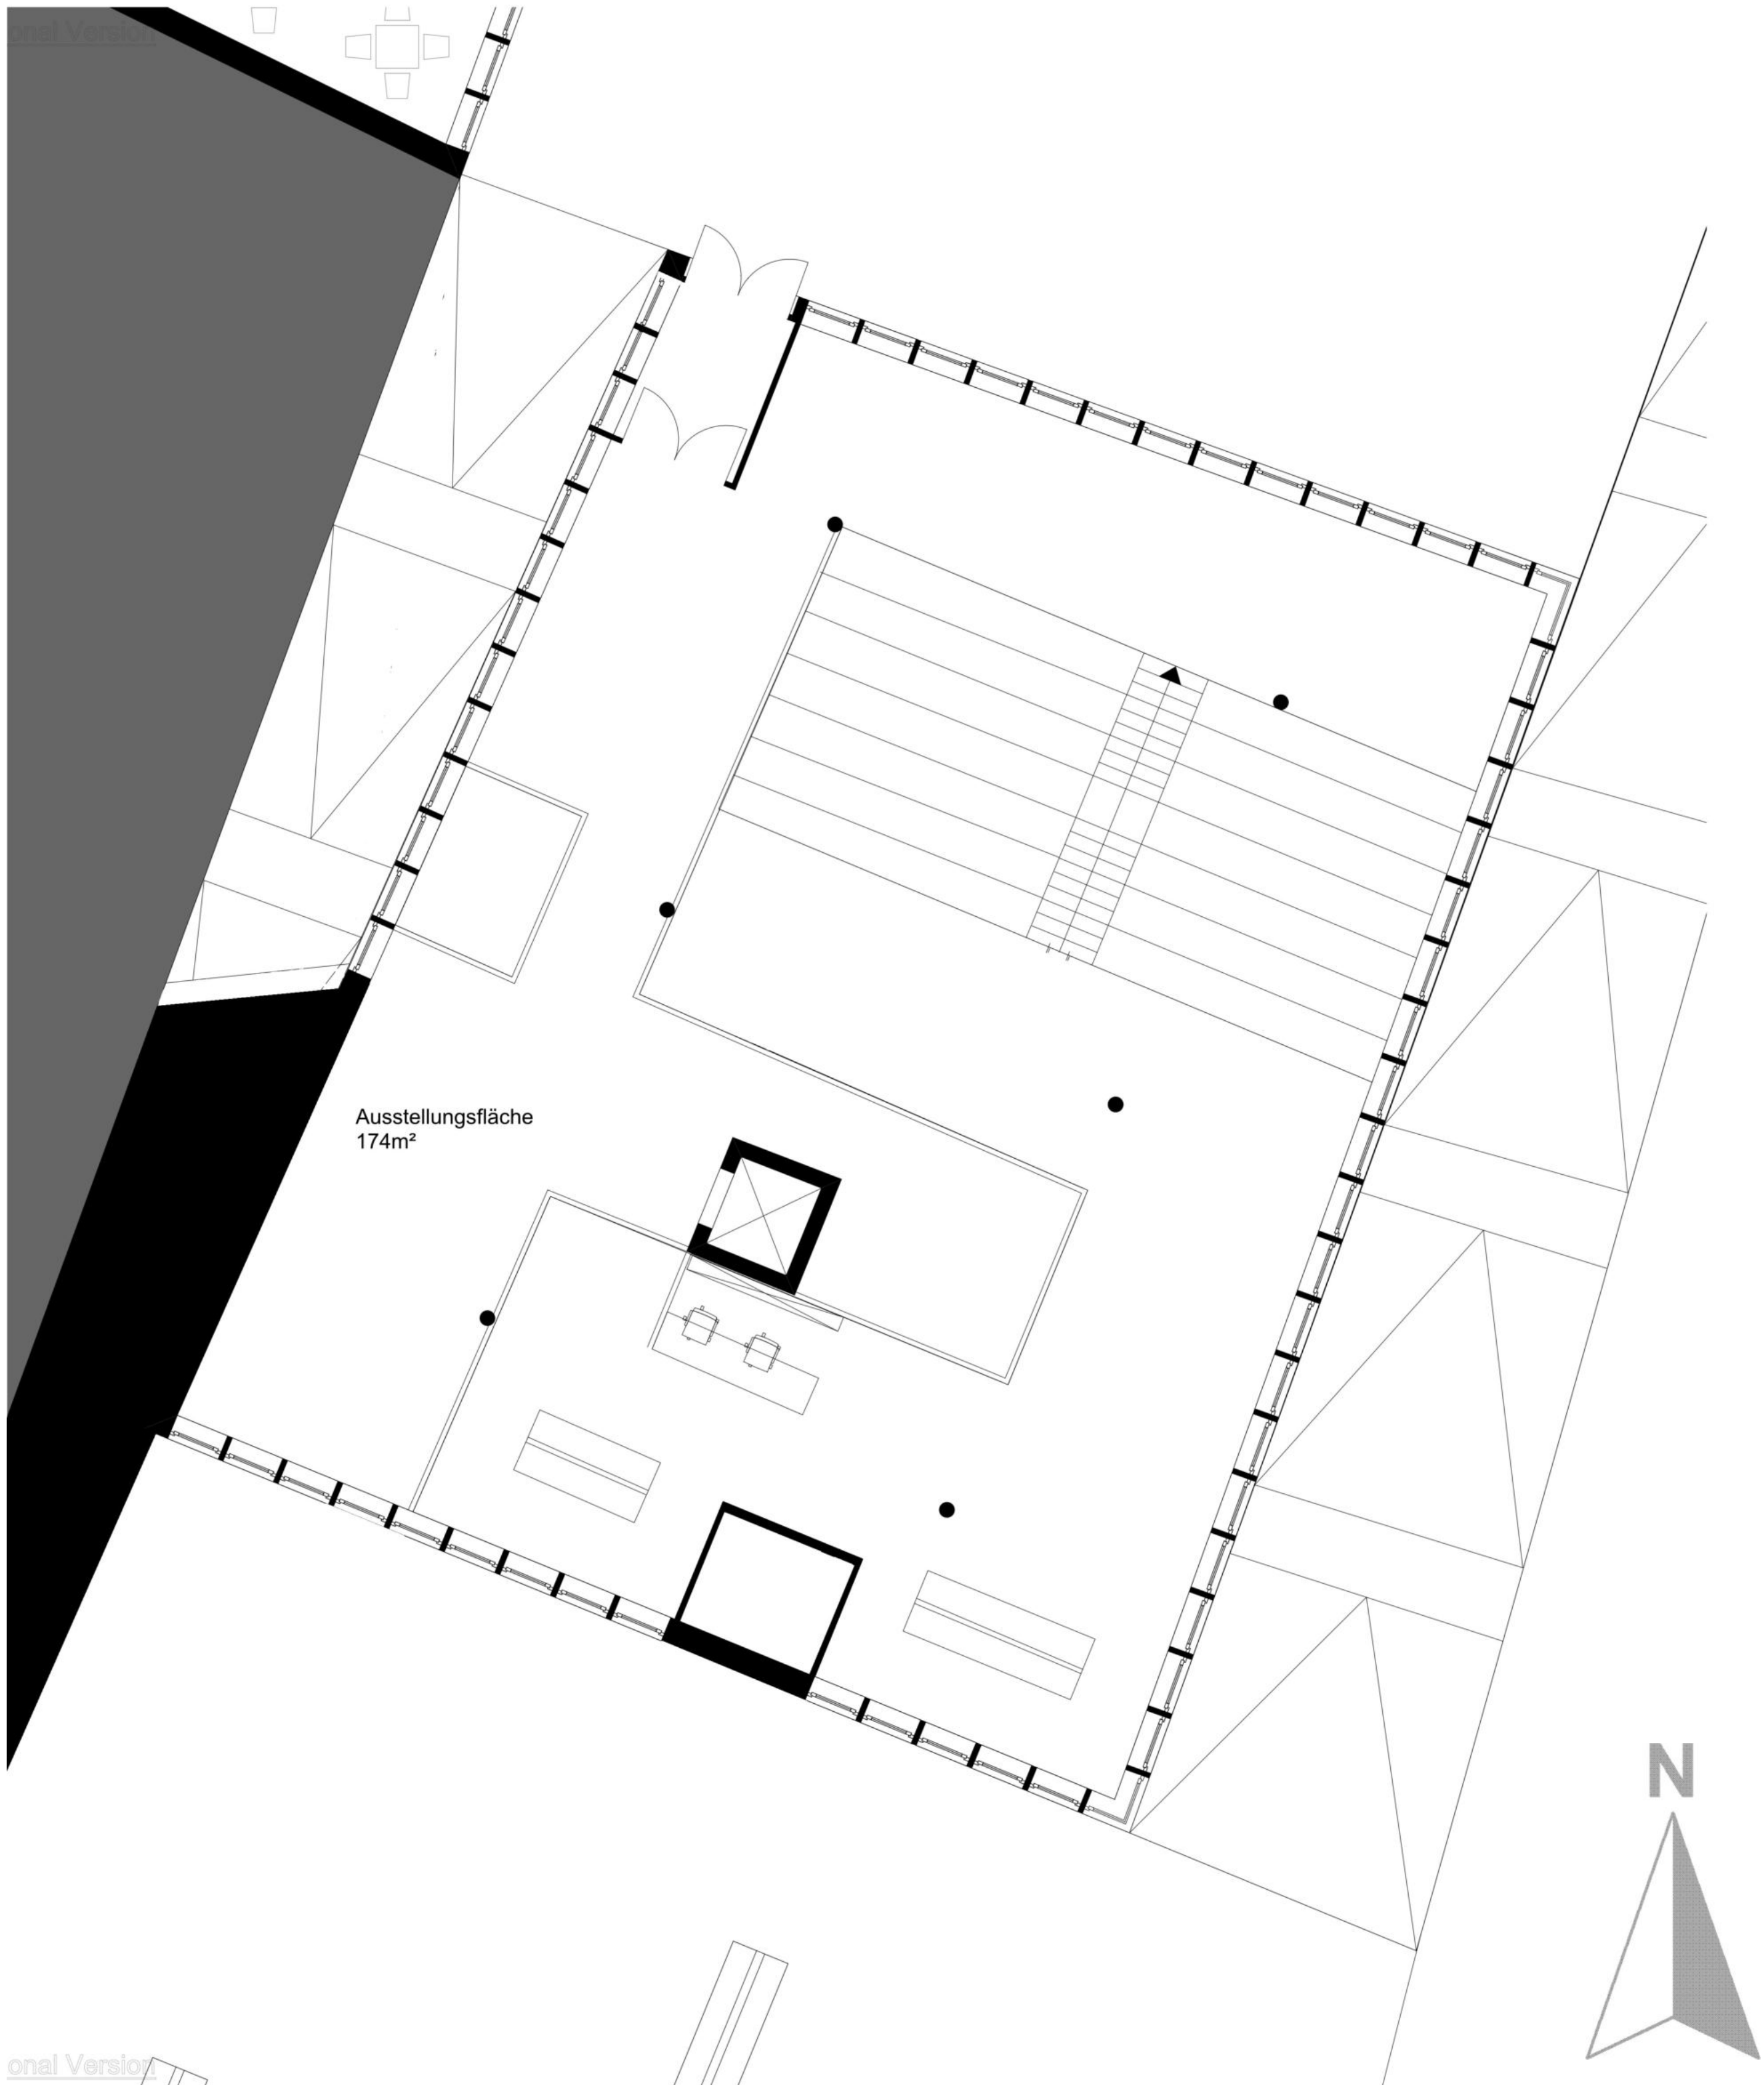


Grundriss Erdgeschoss M. 1:100

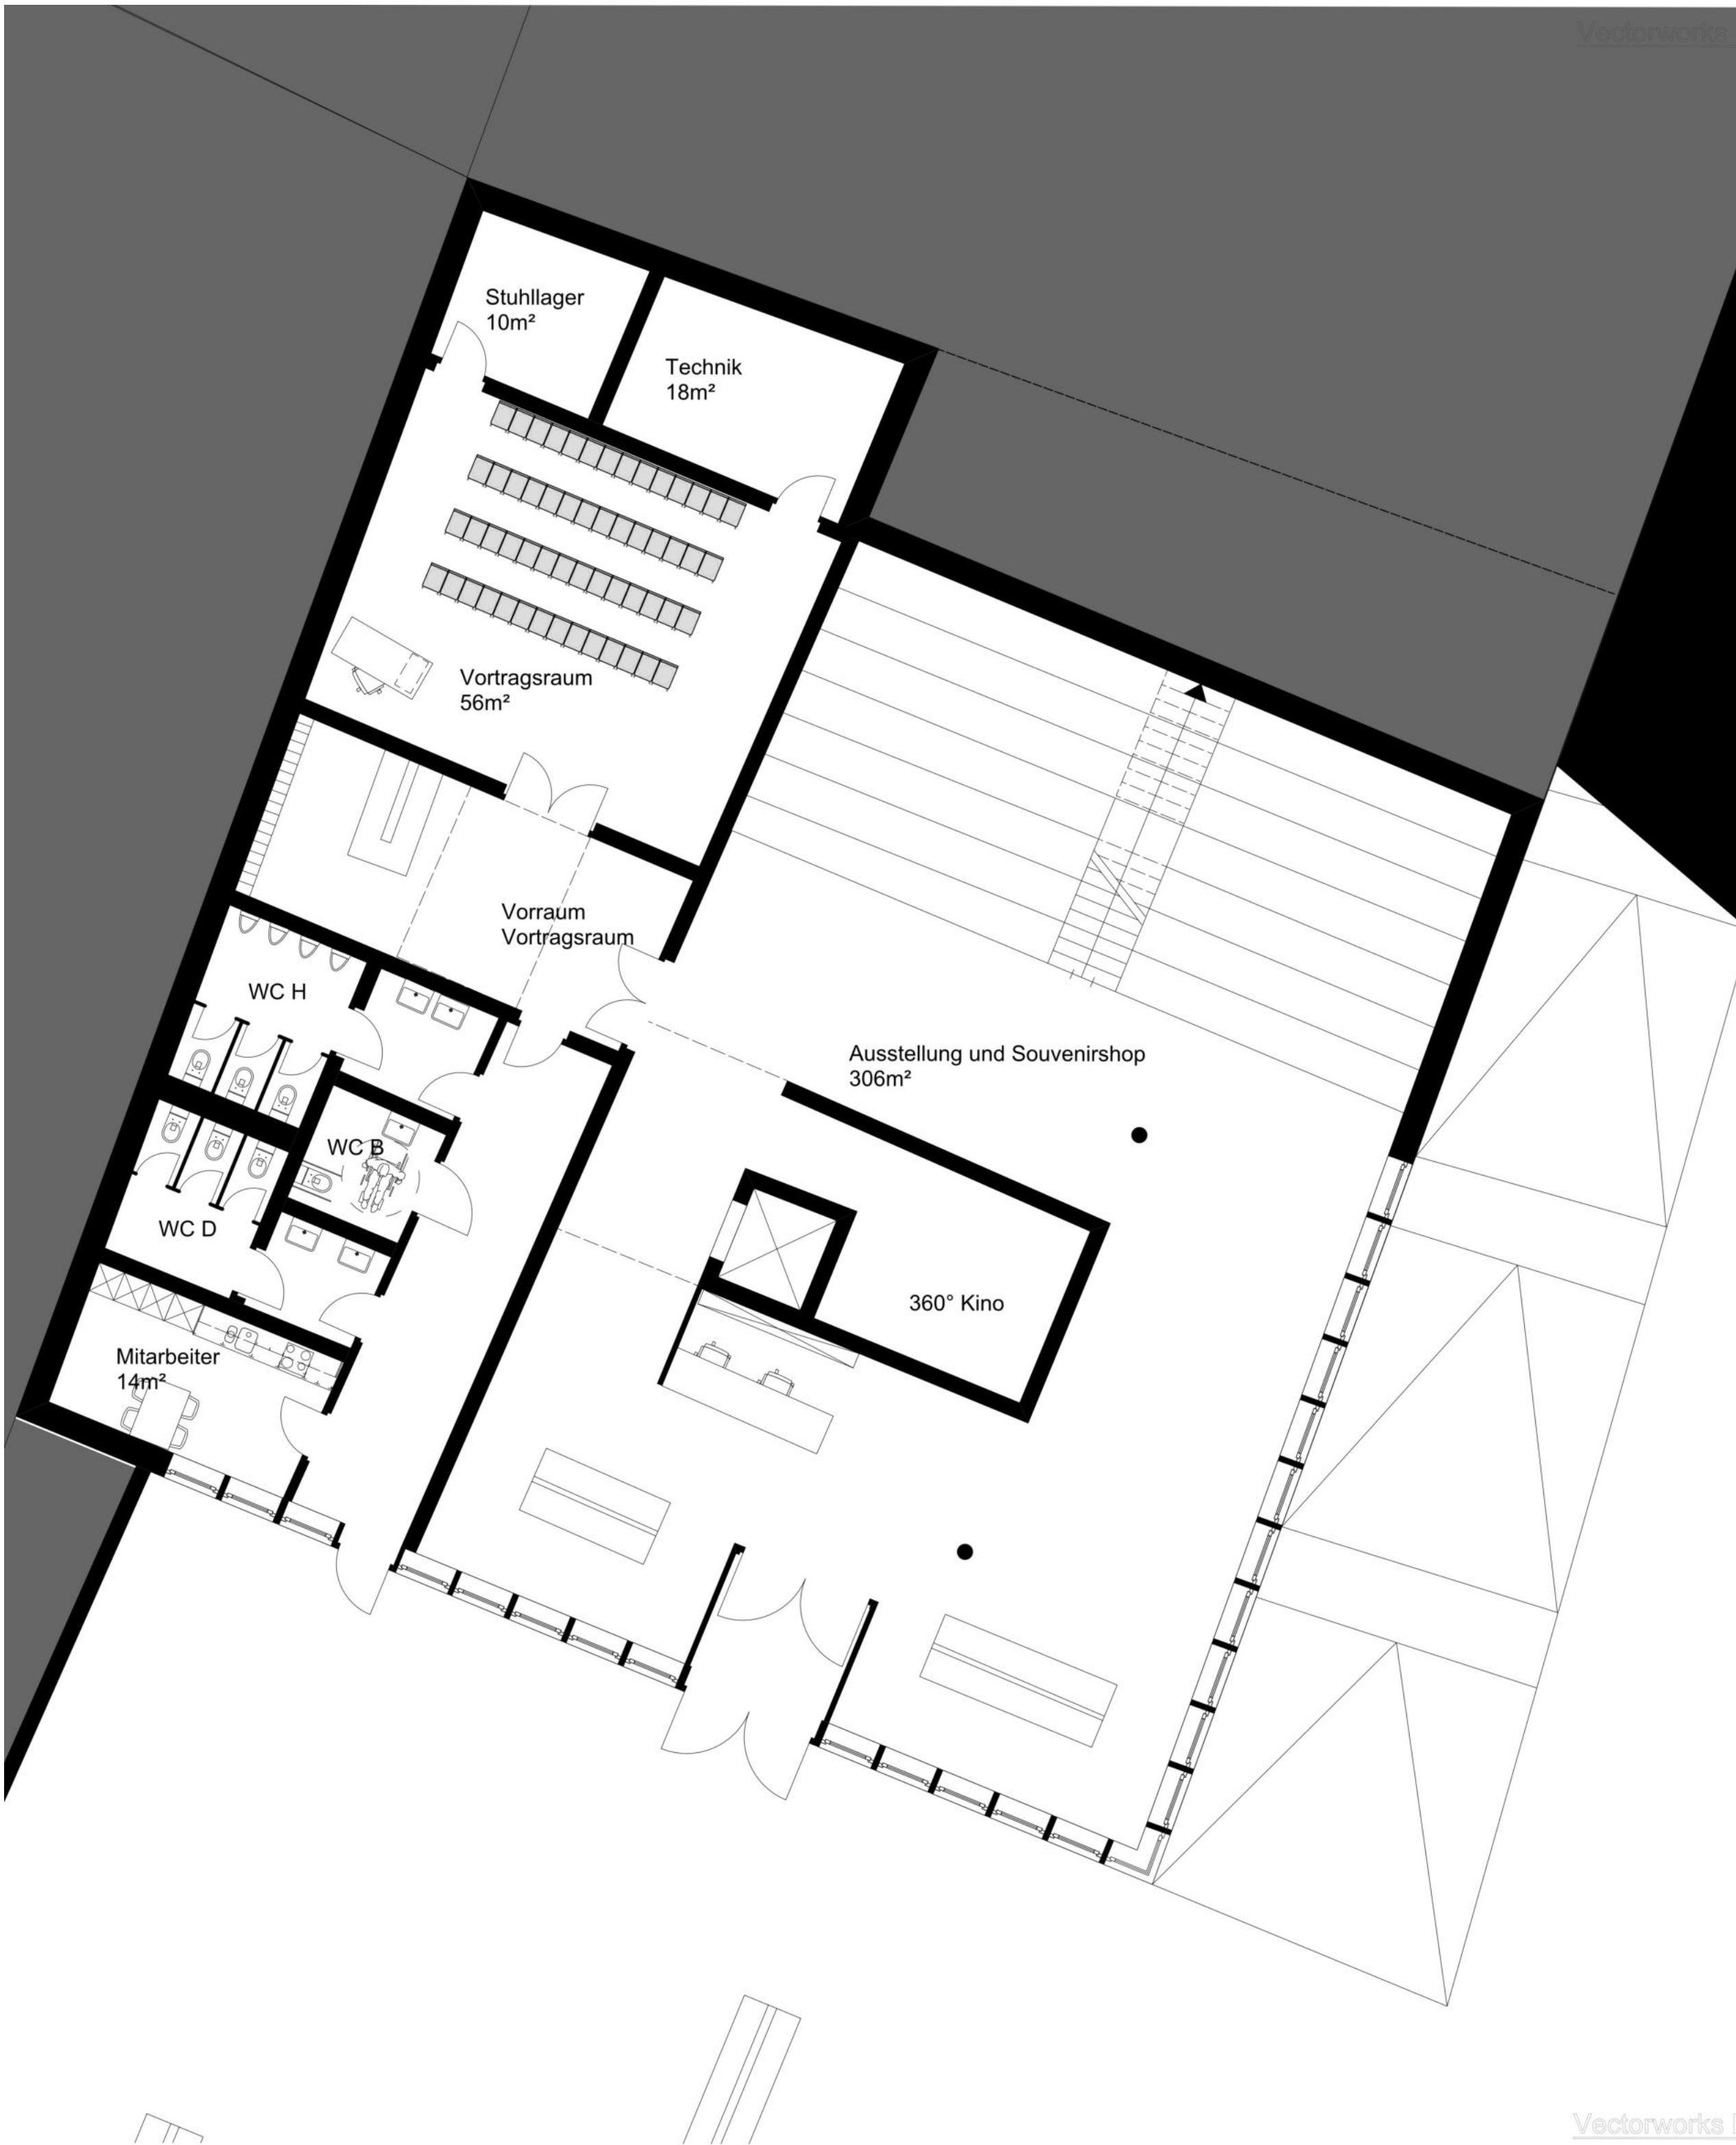

Grundriss Obergeschoss M. 1:100




Schnitt D M. 1:200

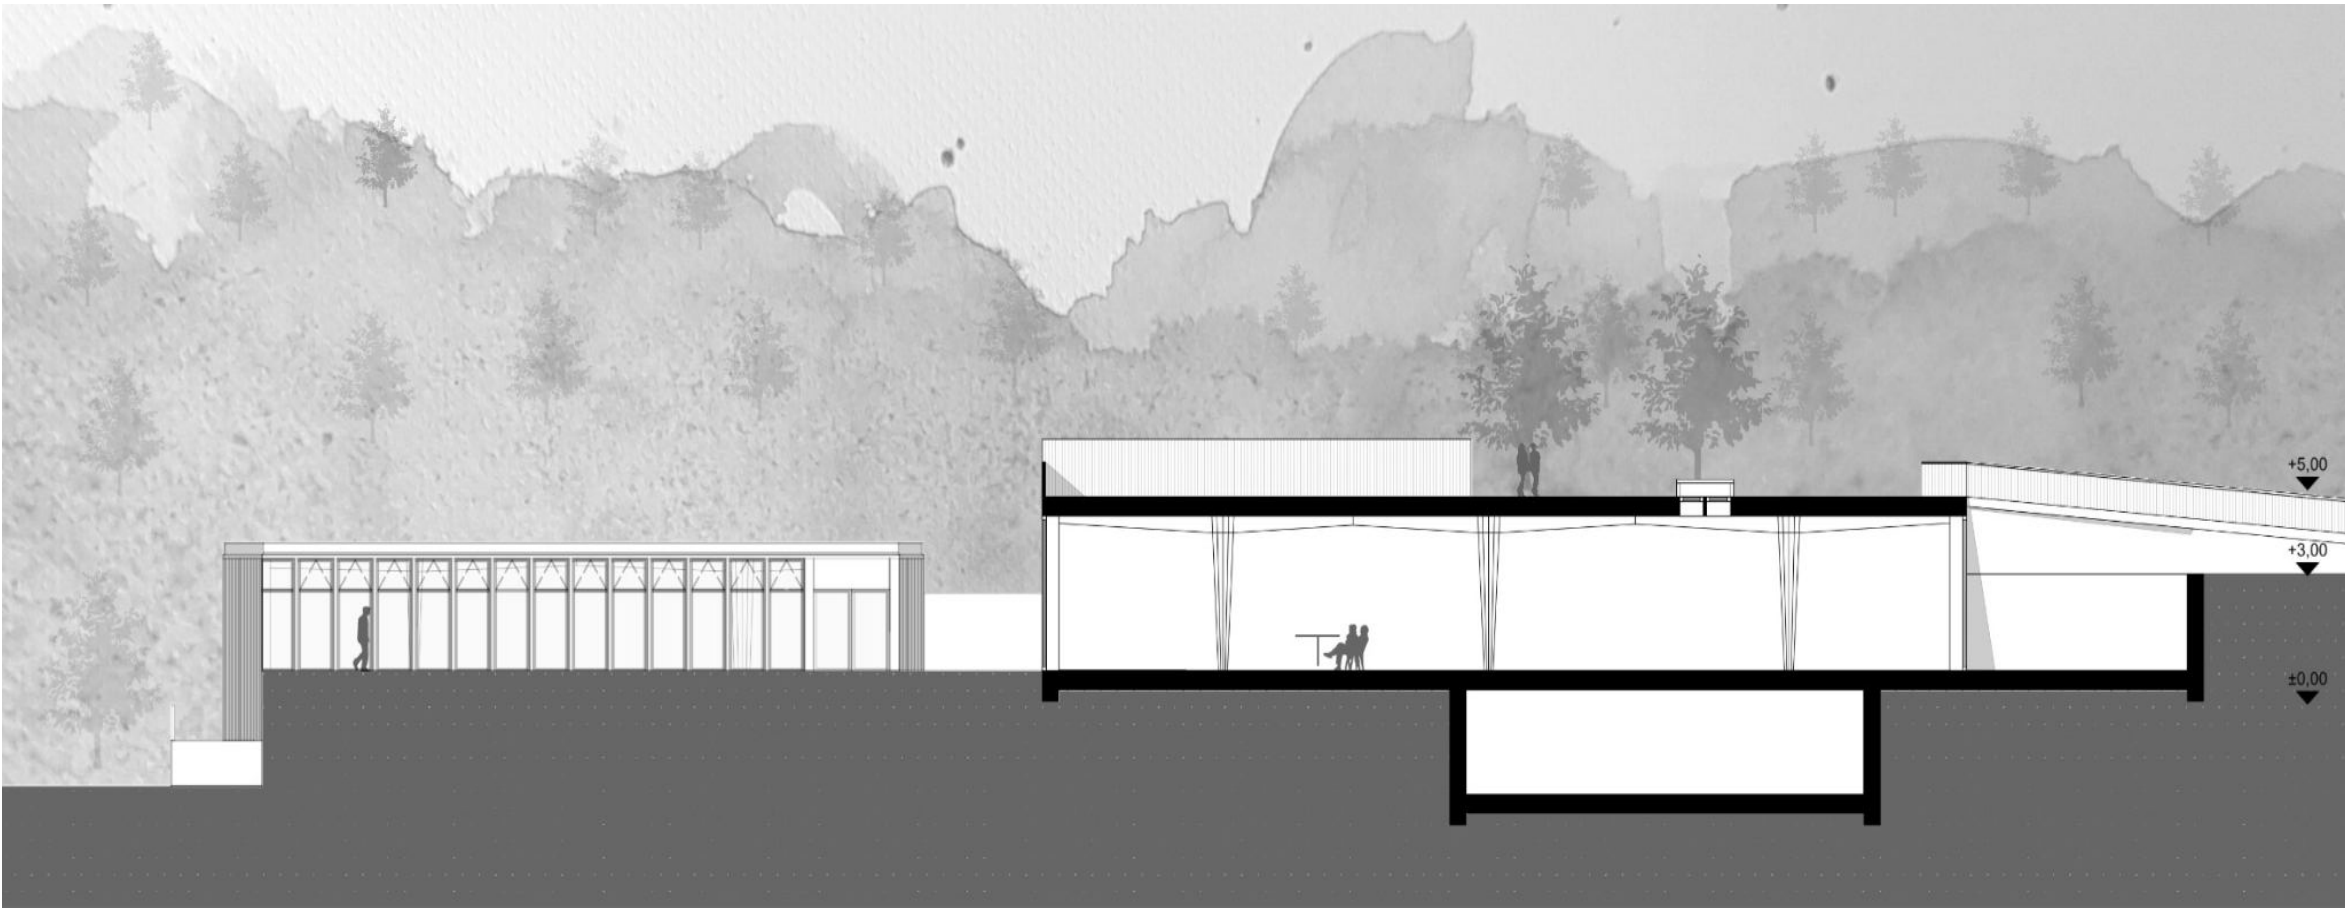

Schnitt C M. 1:200



Ansicht Nord 1:200

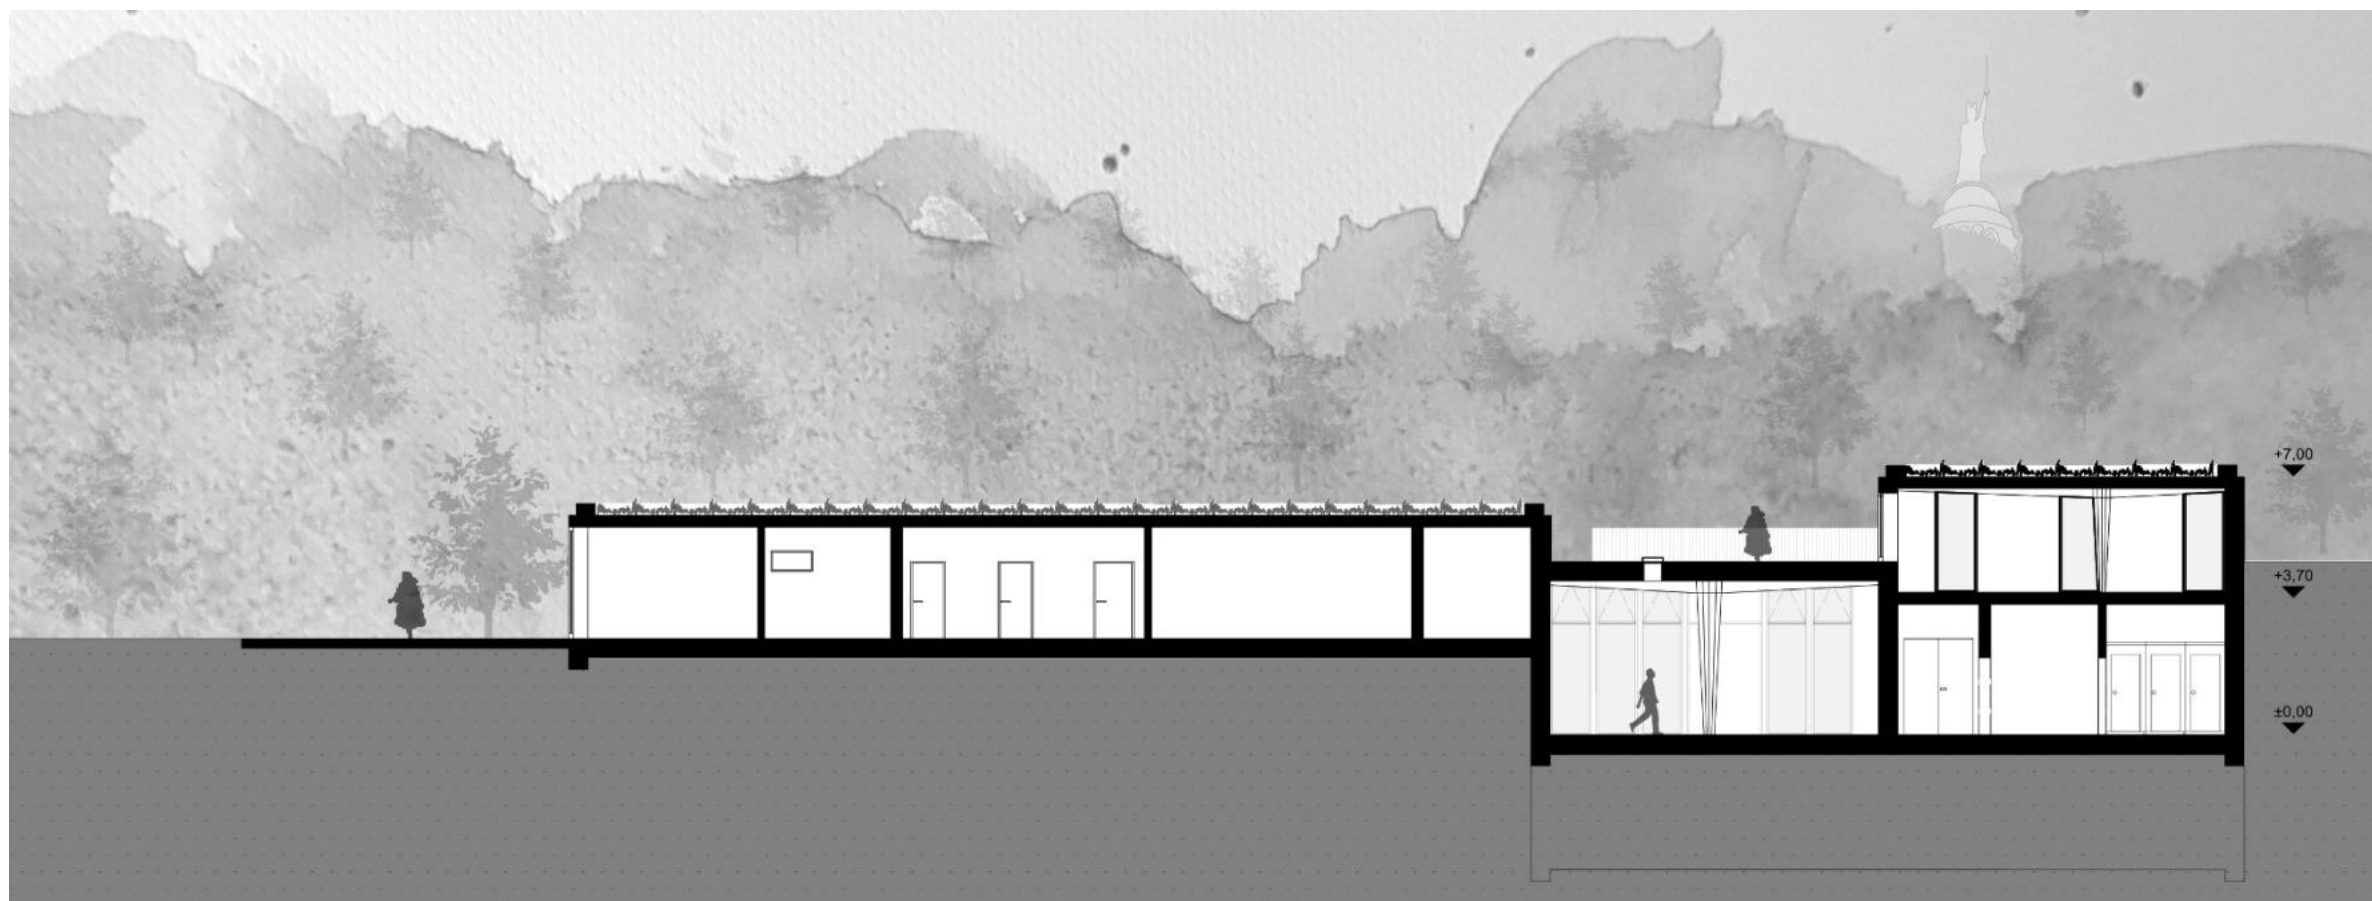


Schnitt B M. 1:200



Ansicht Süd M.1:200




Ansicht West M.1:200

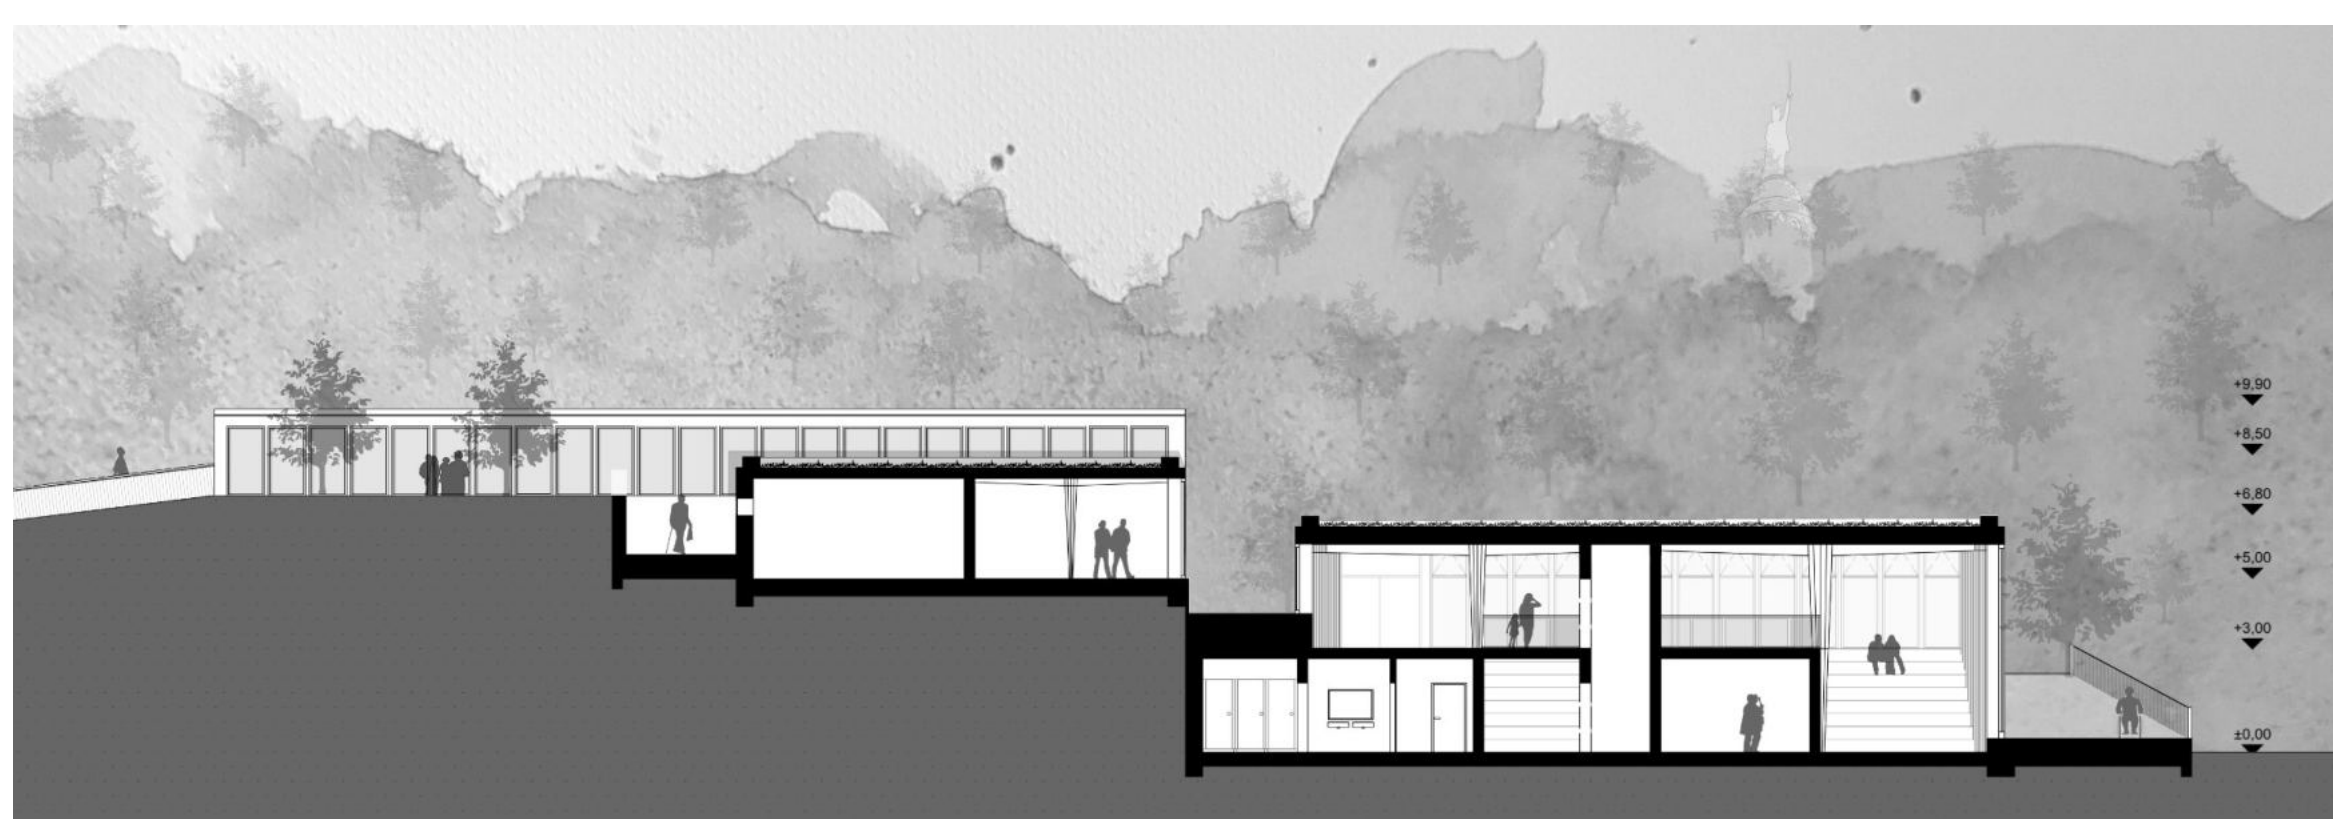


Schnitt A M.1:200

Wanderkompetenzzentrum (kurz WALK)

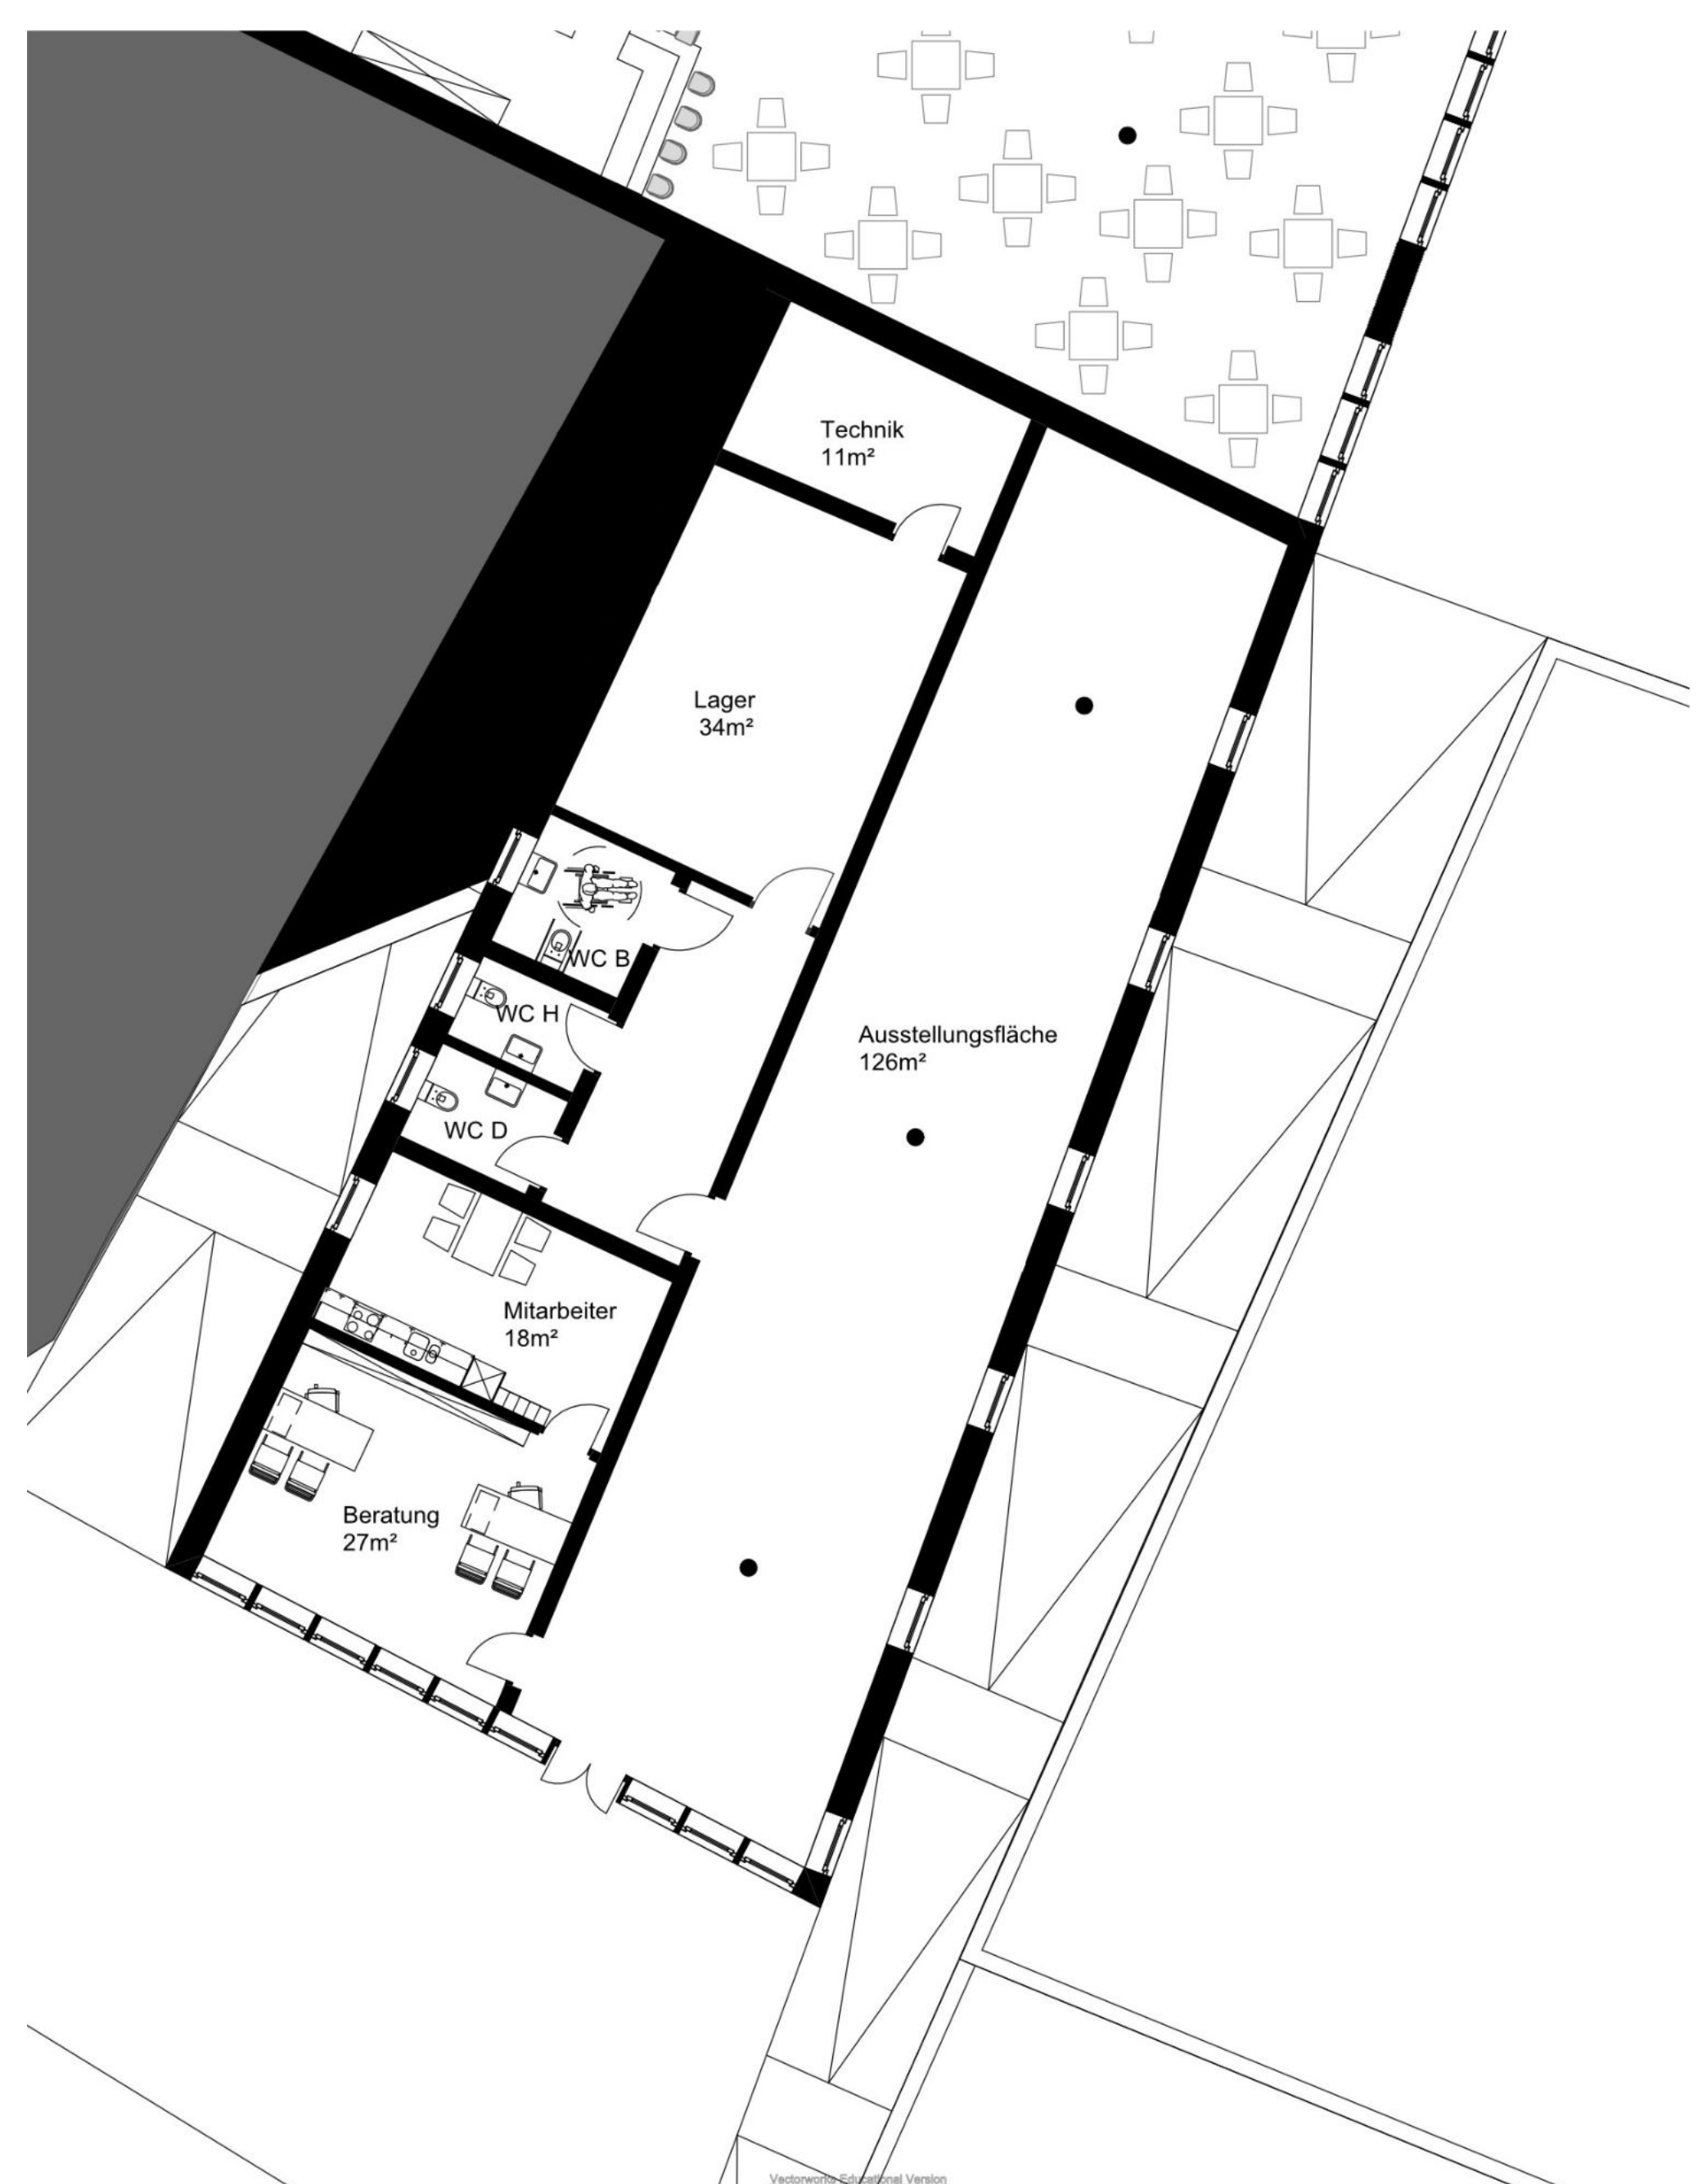


Grundriss WALK M.1:100

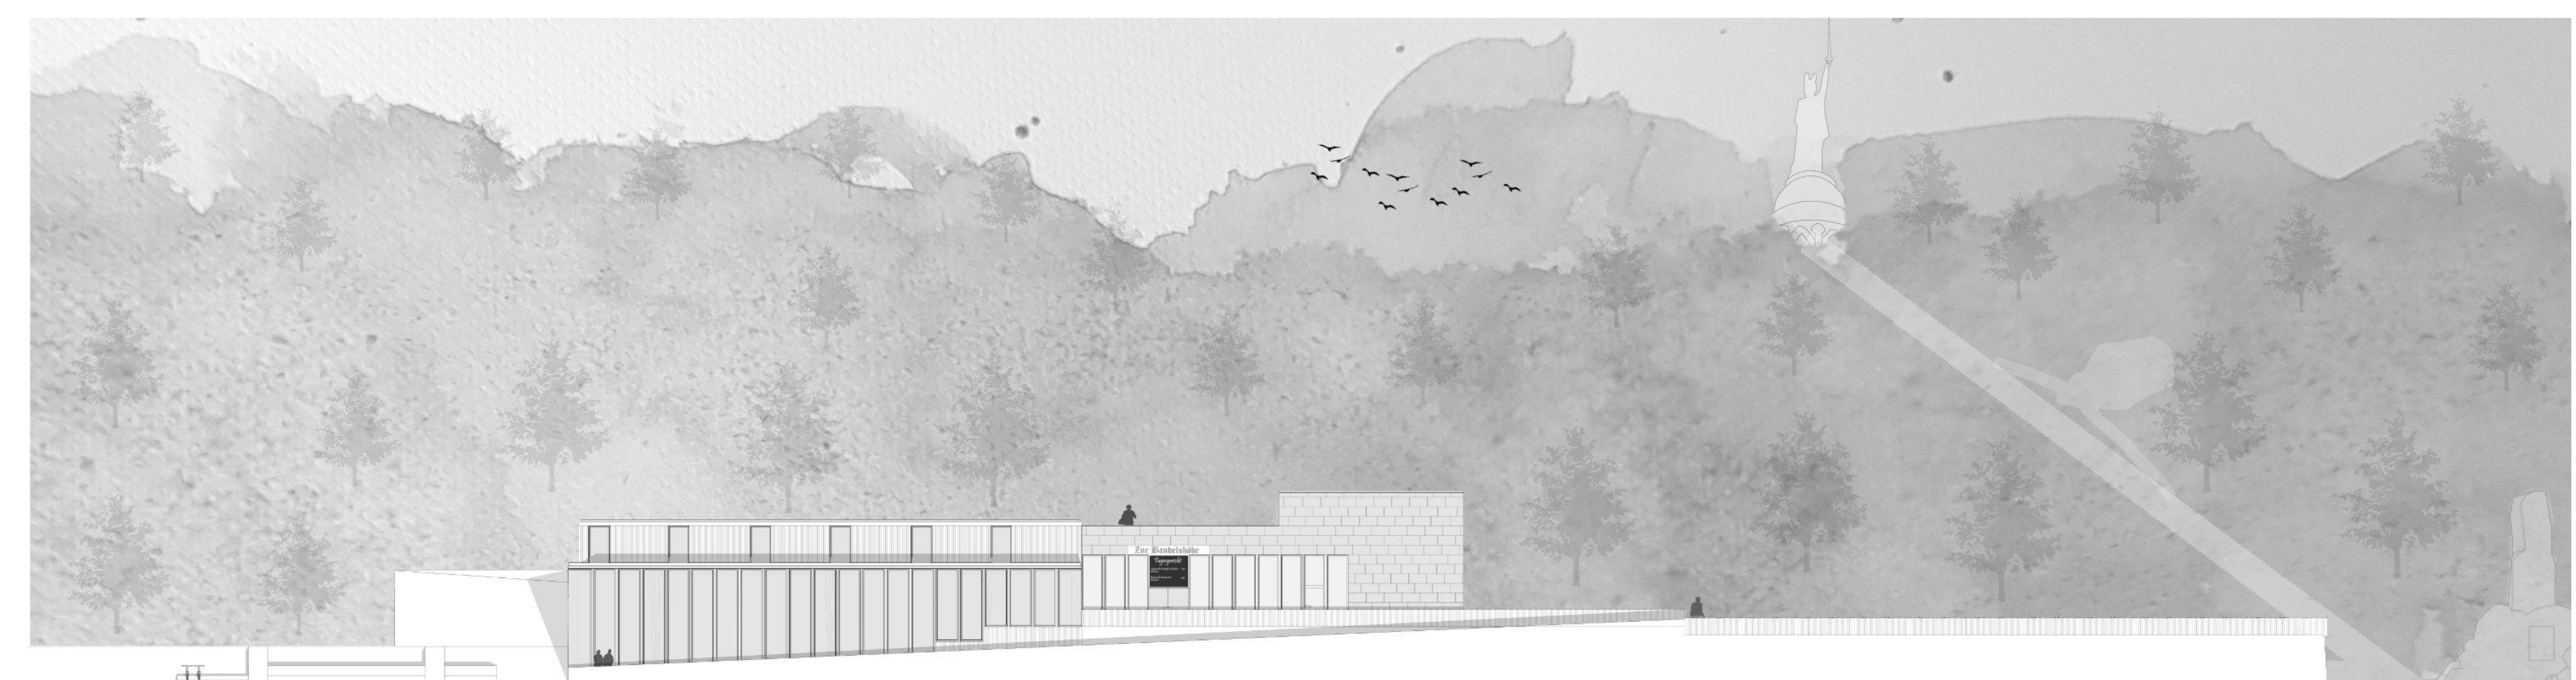


Ansicht Ost M.1:200



Gastronomie

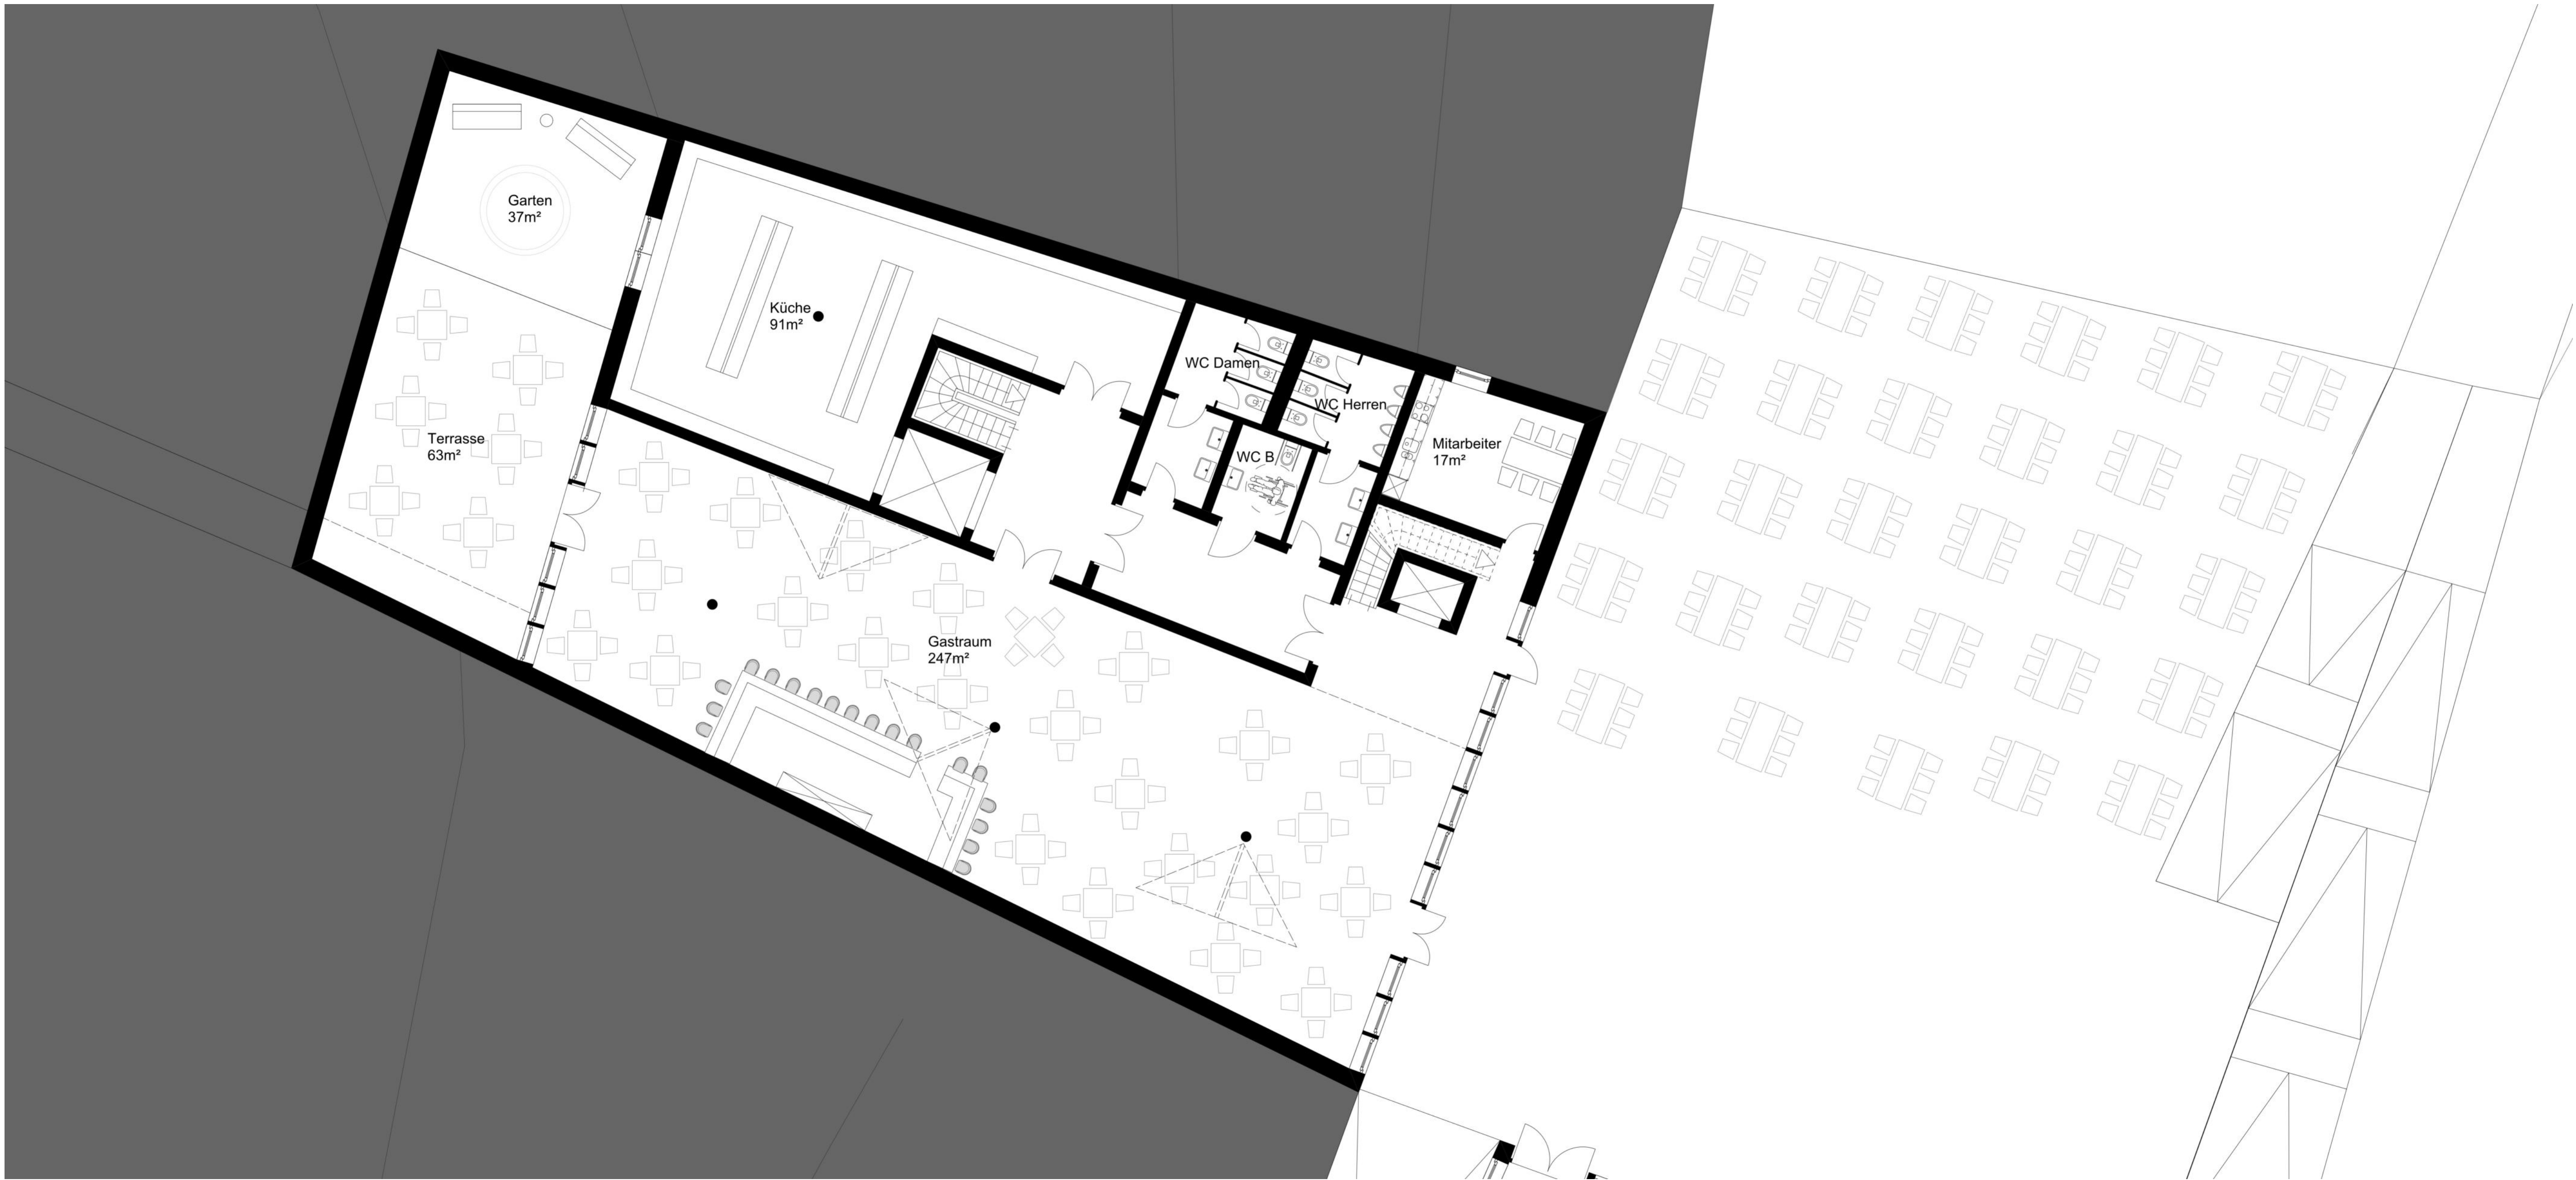

Grundriss Erdgeschoss Gastronomie M. 1:100

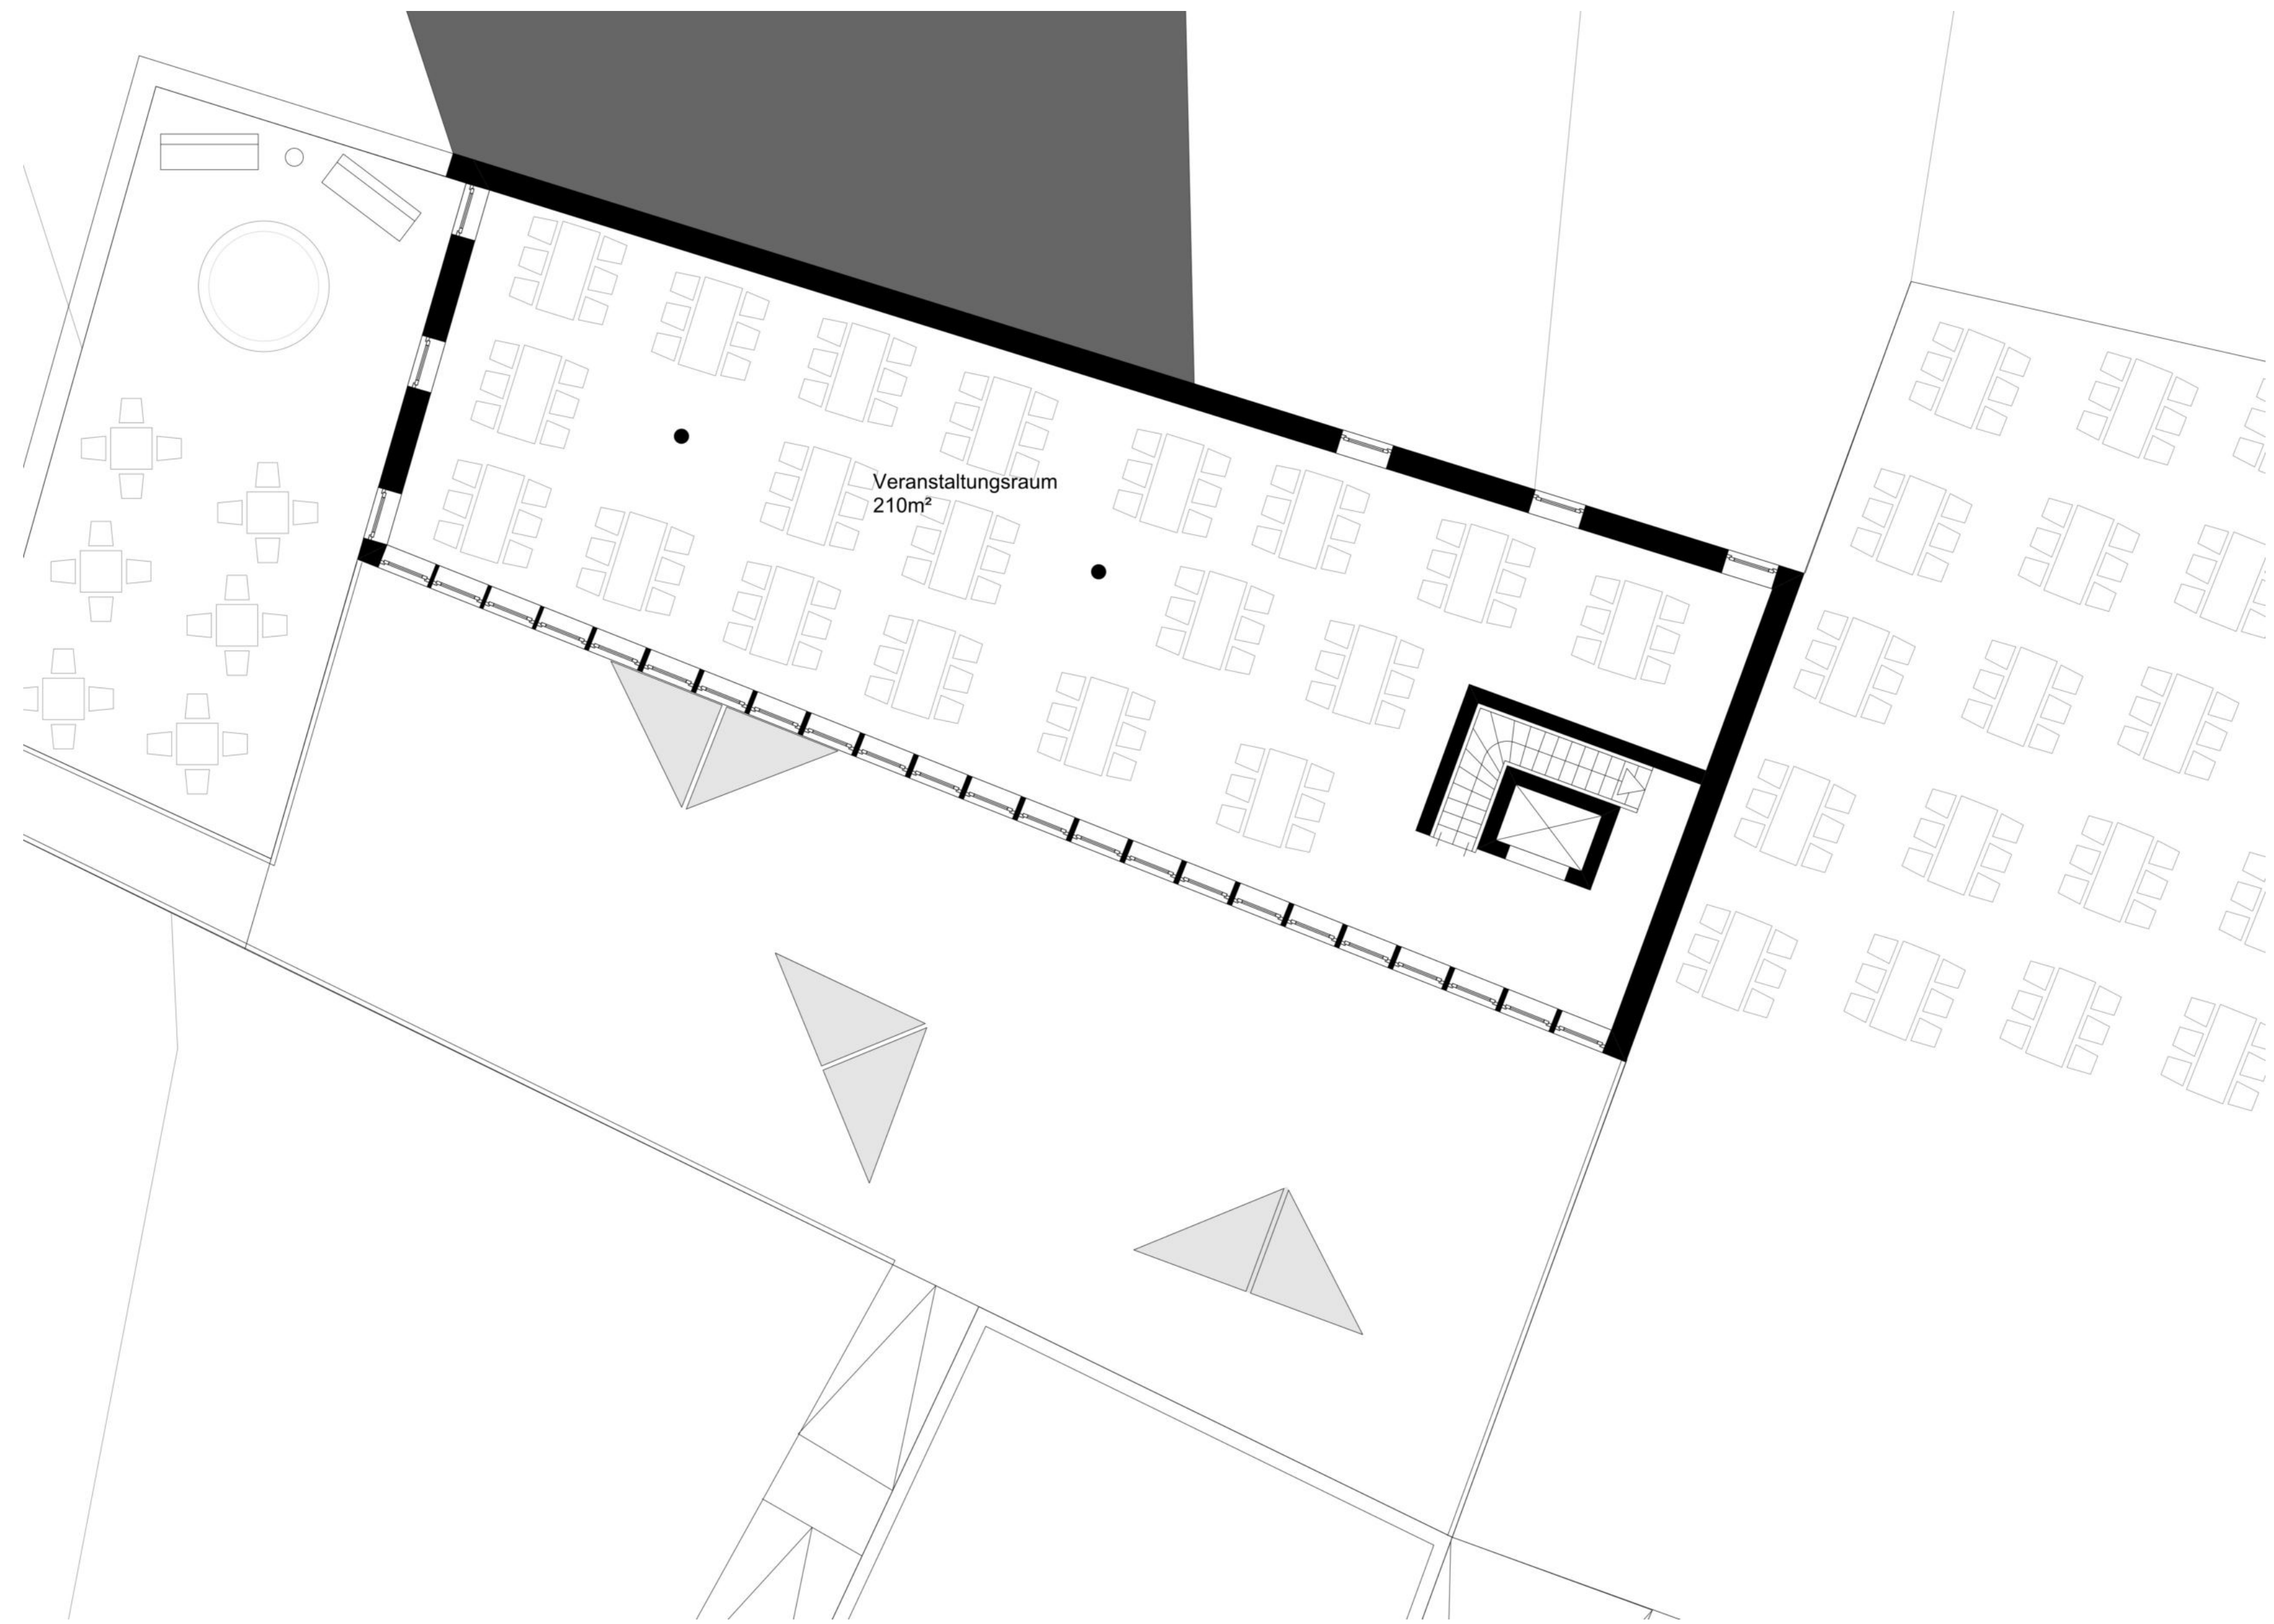

Grundriss Obergeschoss Gastronomie M. 1:100



Grundriss Untergeschoss Gastronomie M. 1:100