



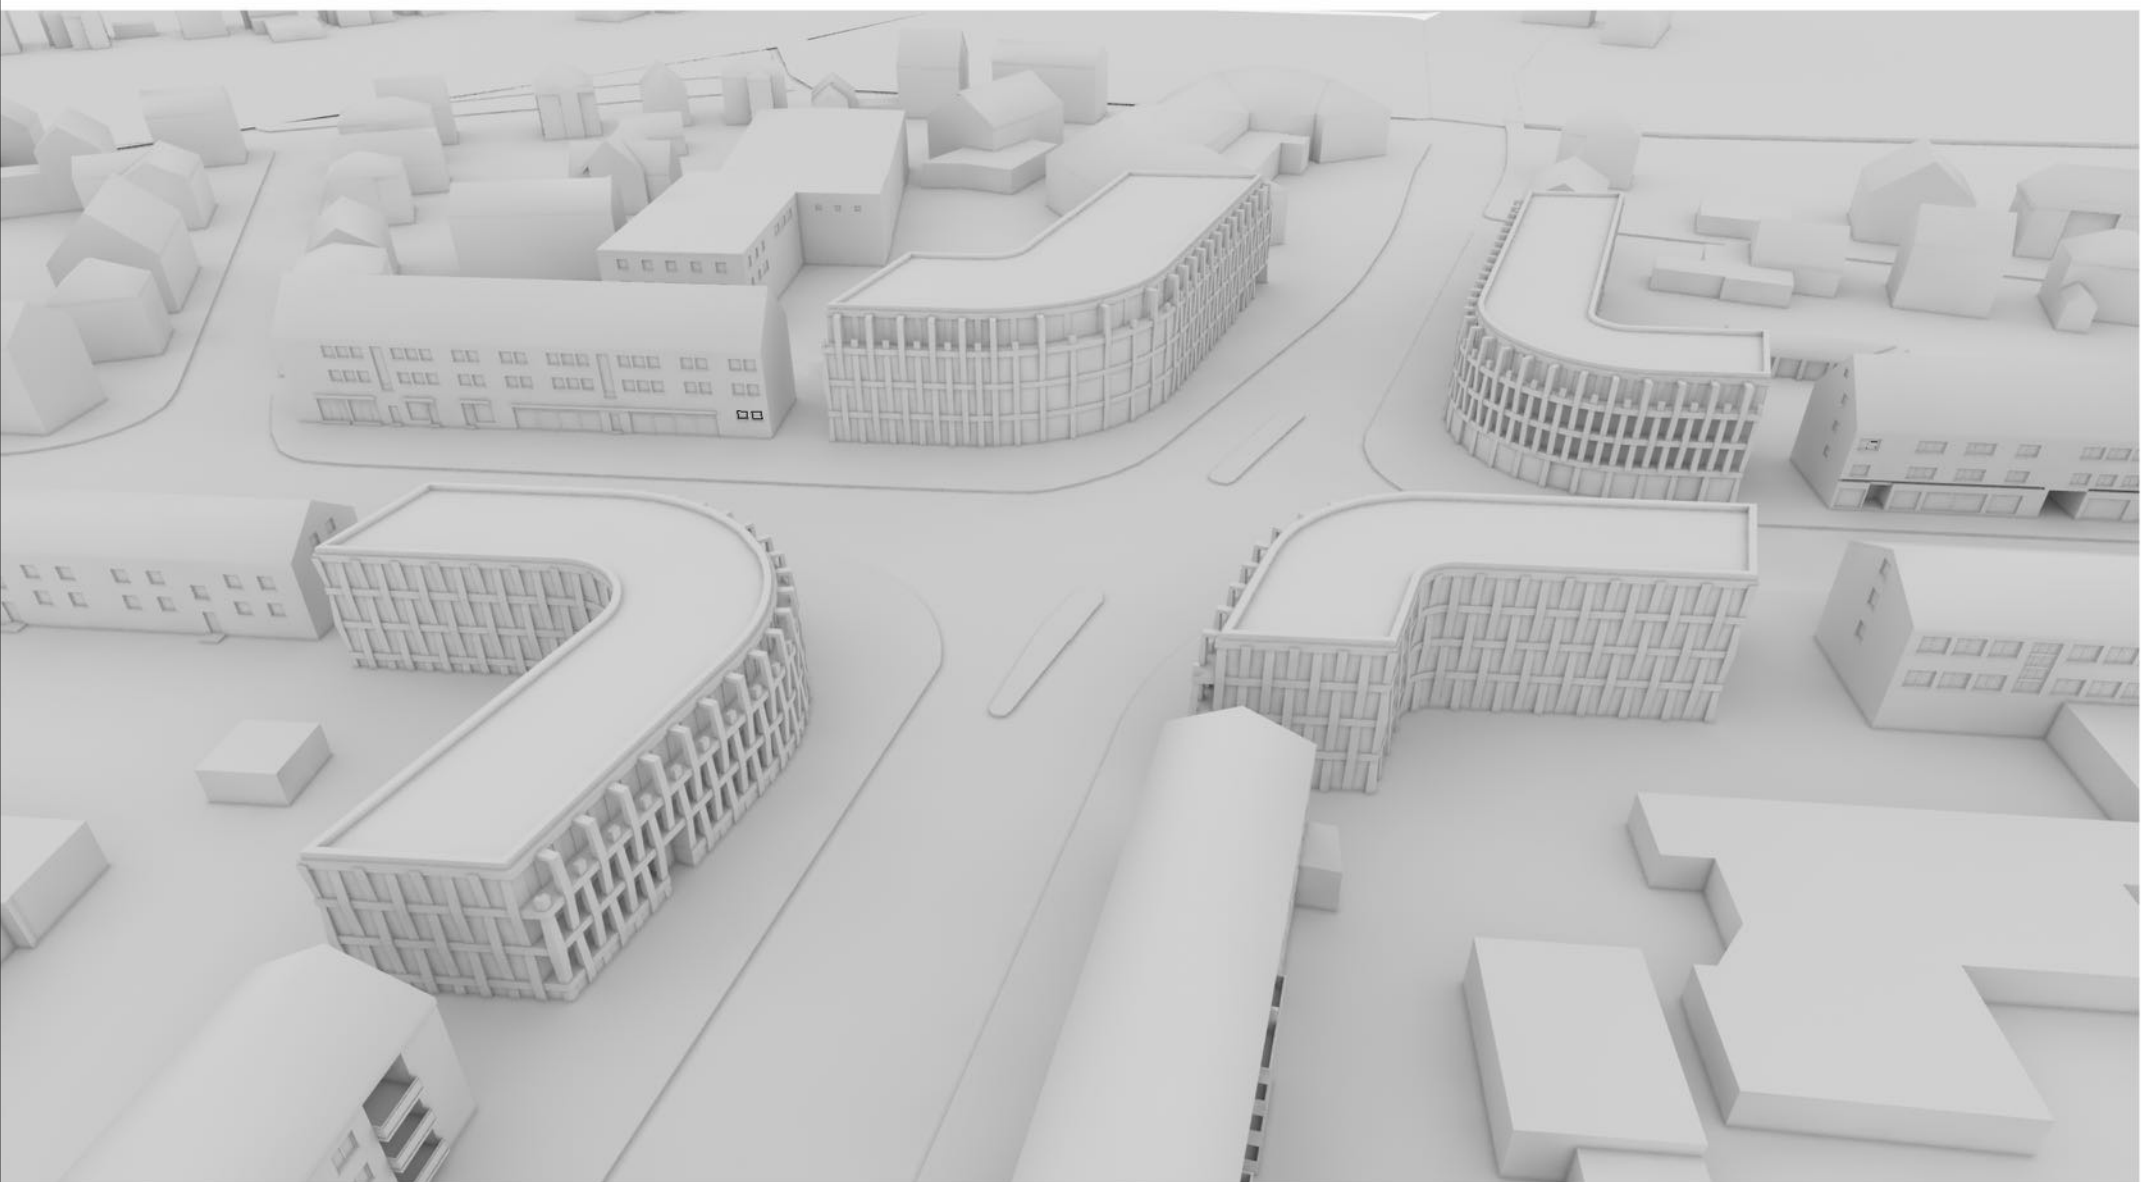


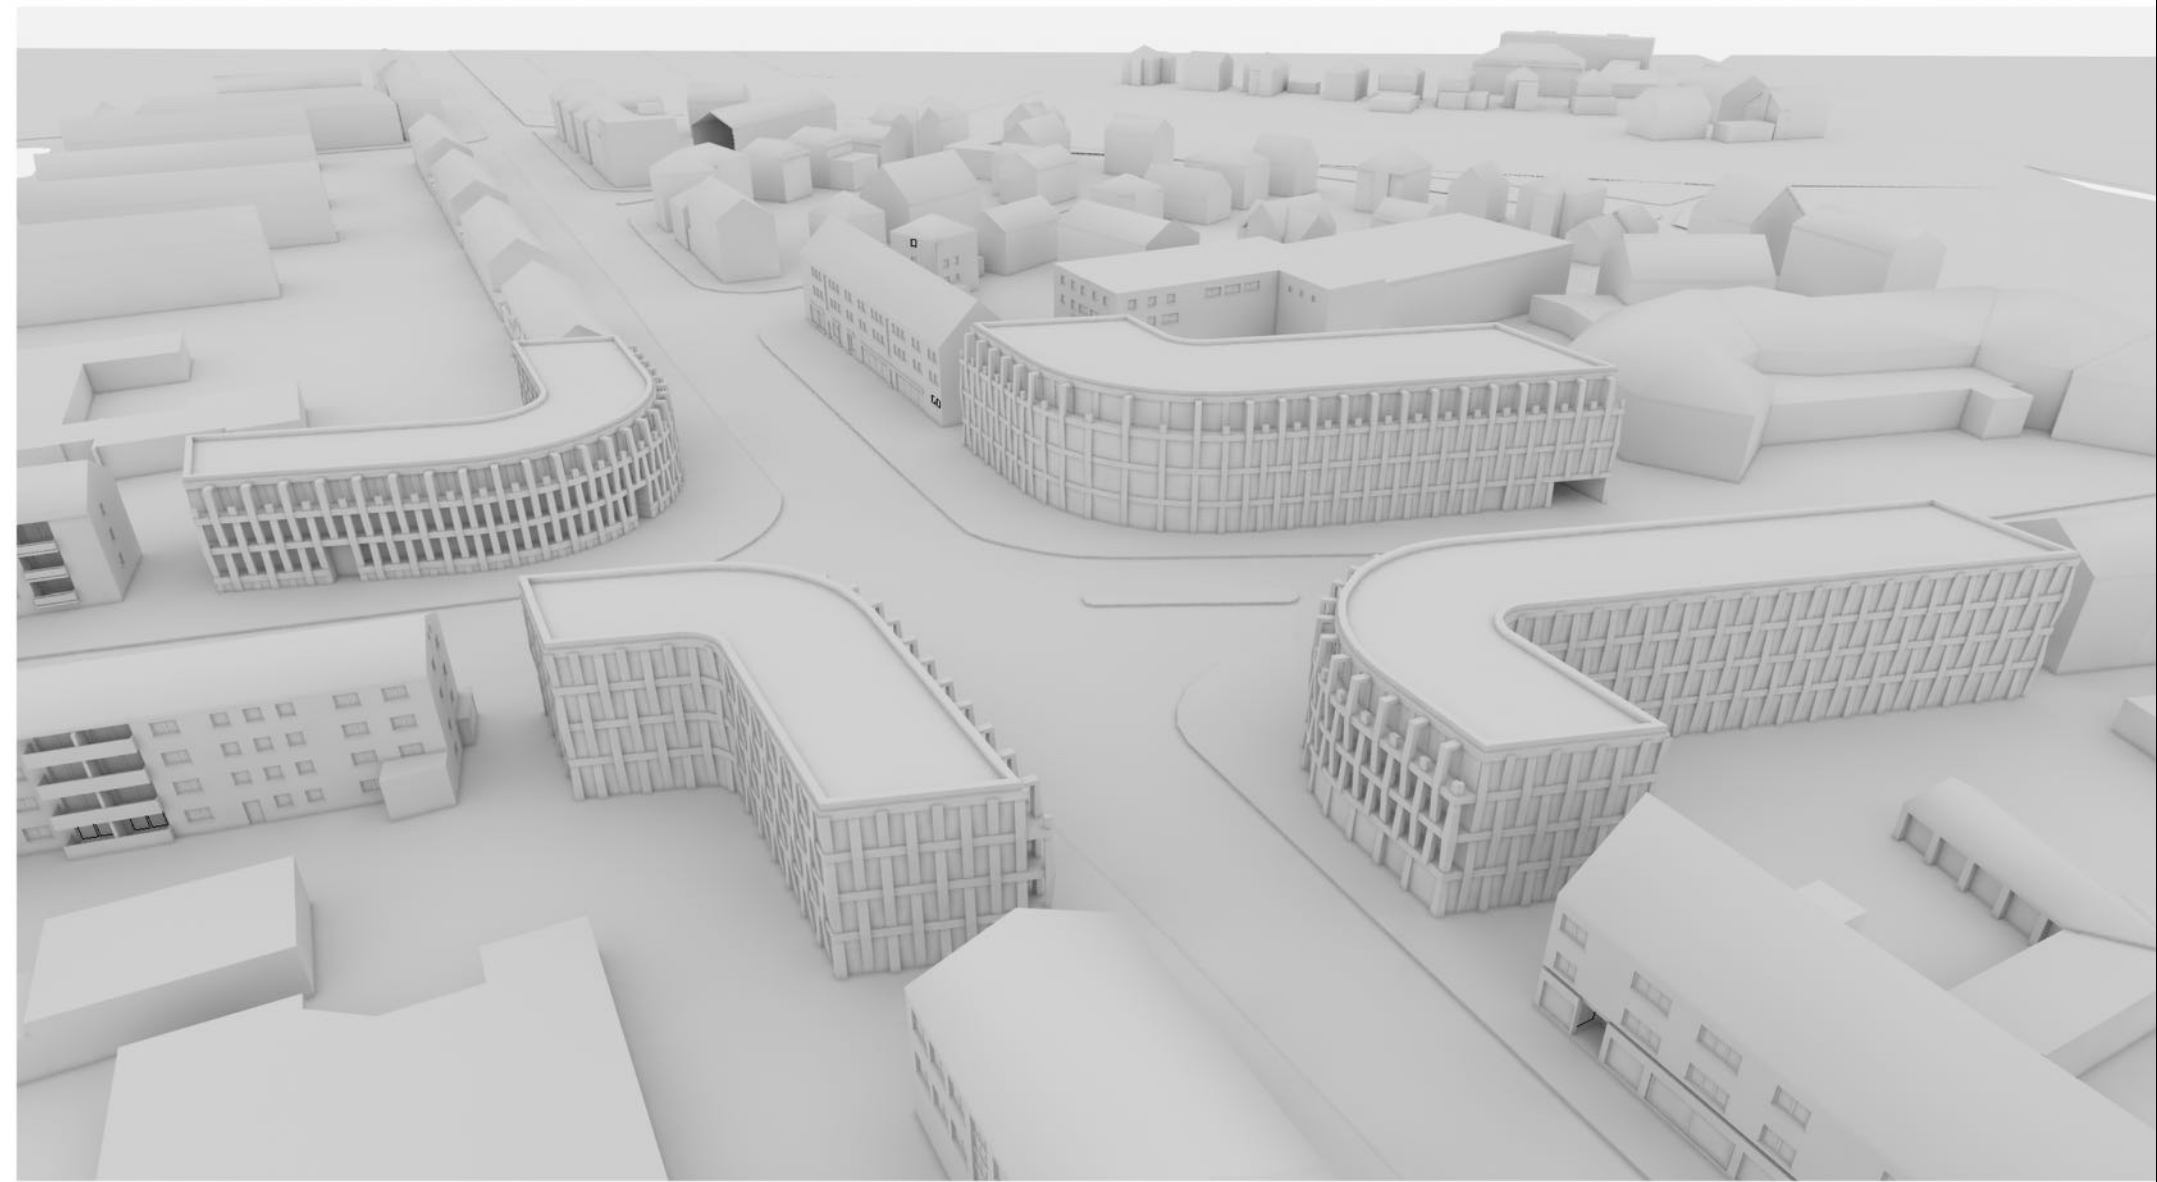

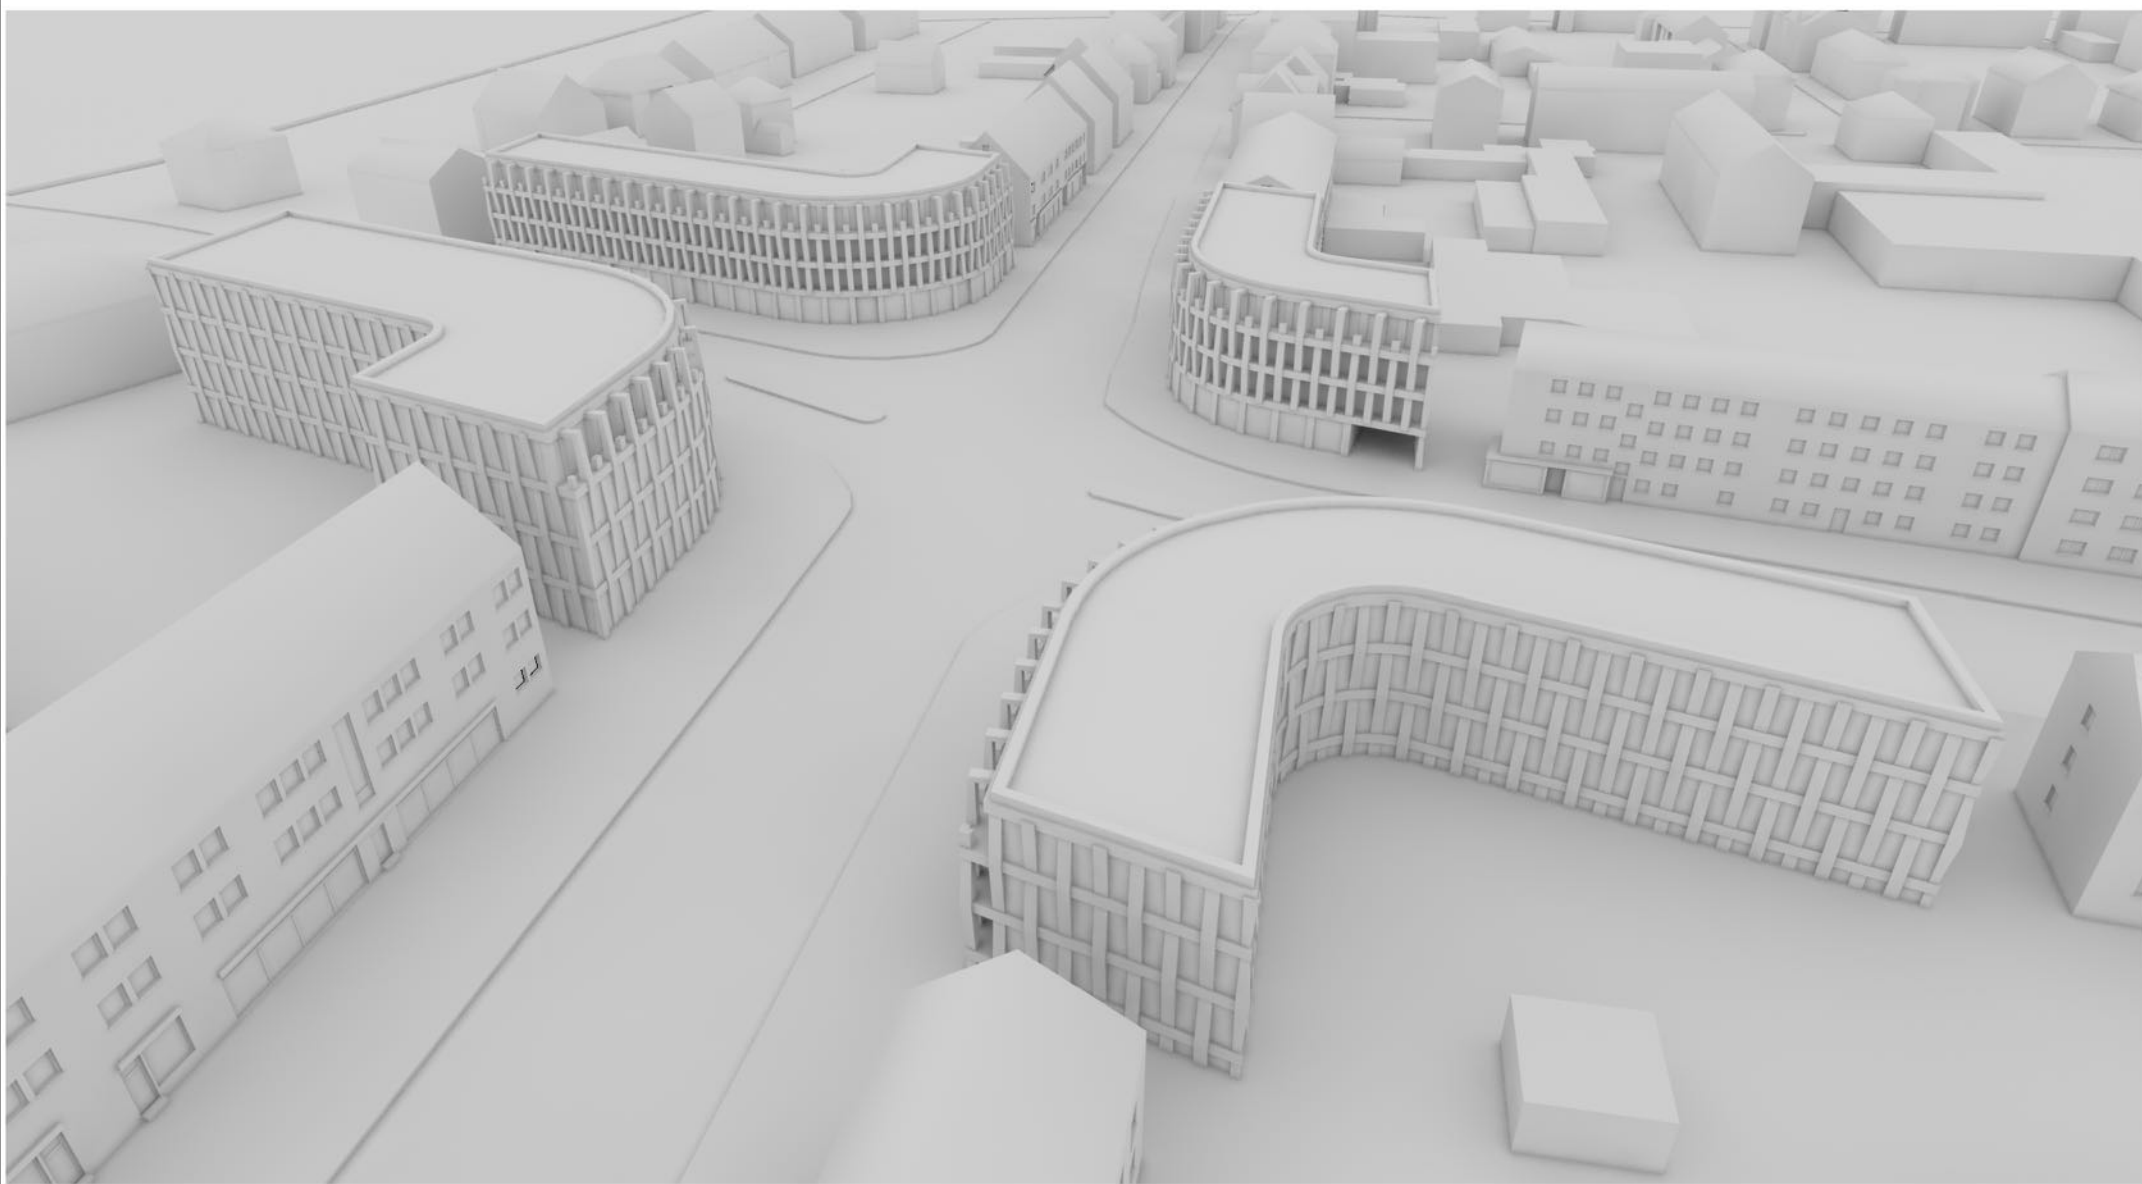


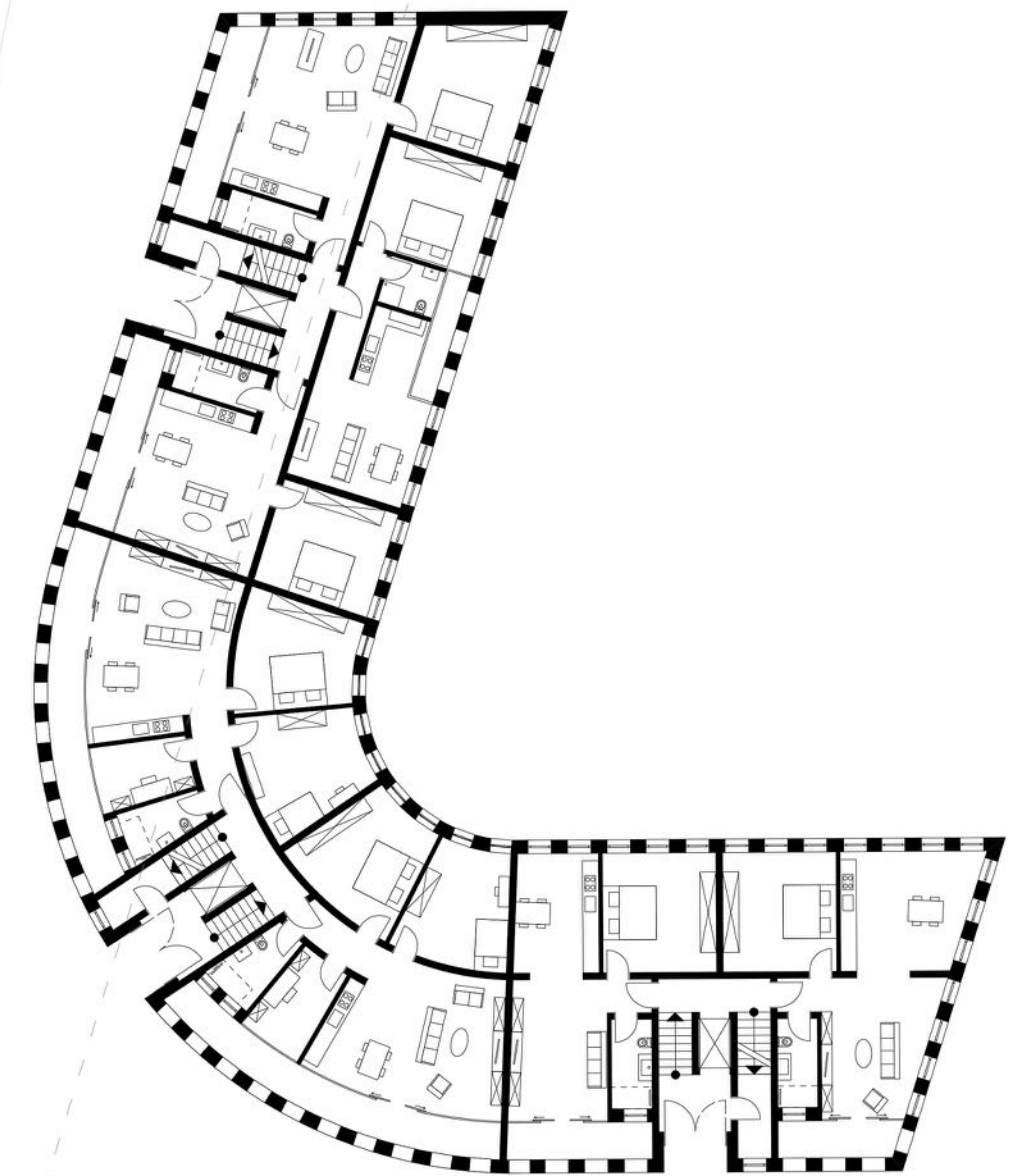


Erdgeschoss M1:200

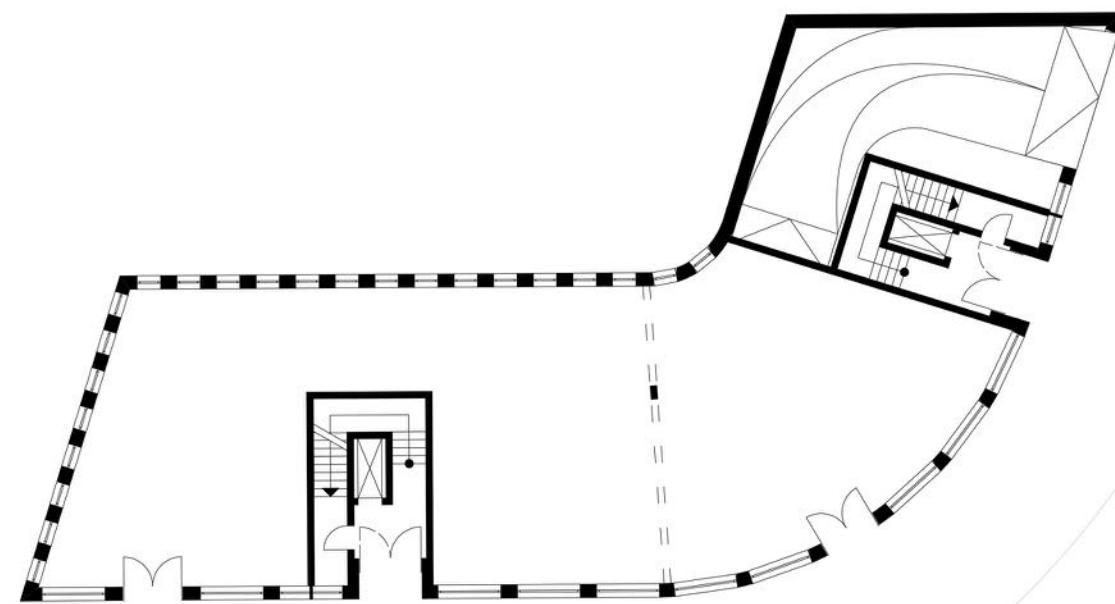

Schnitt AA


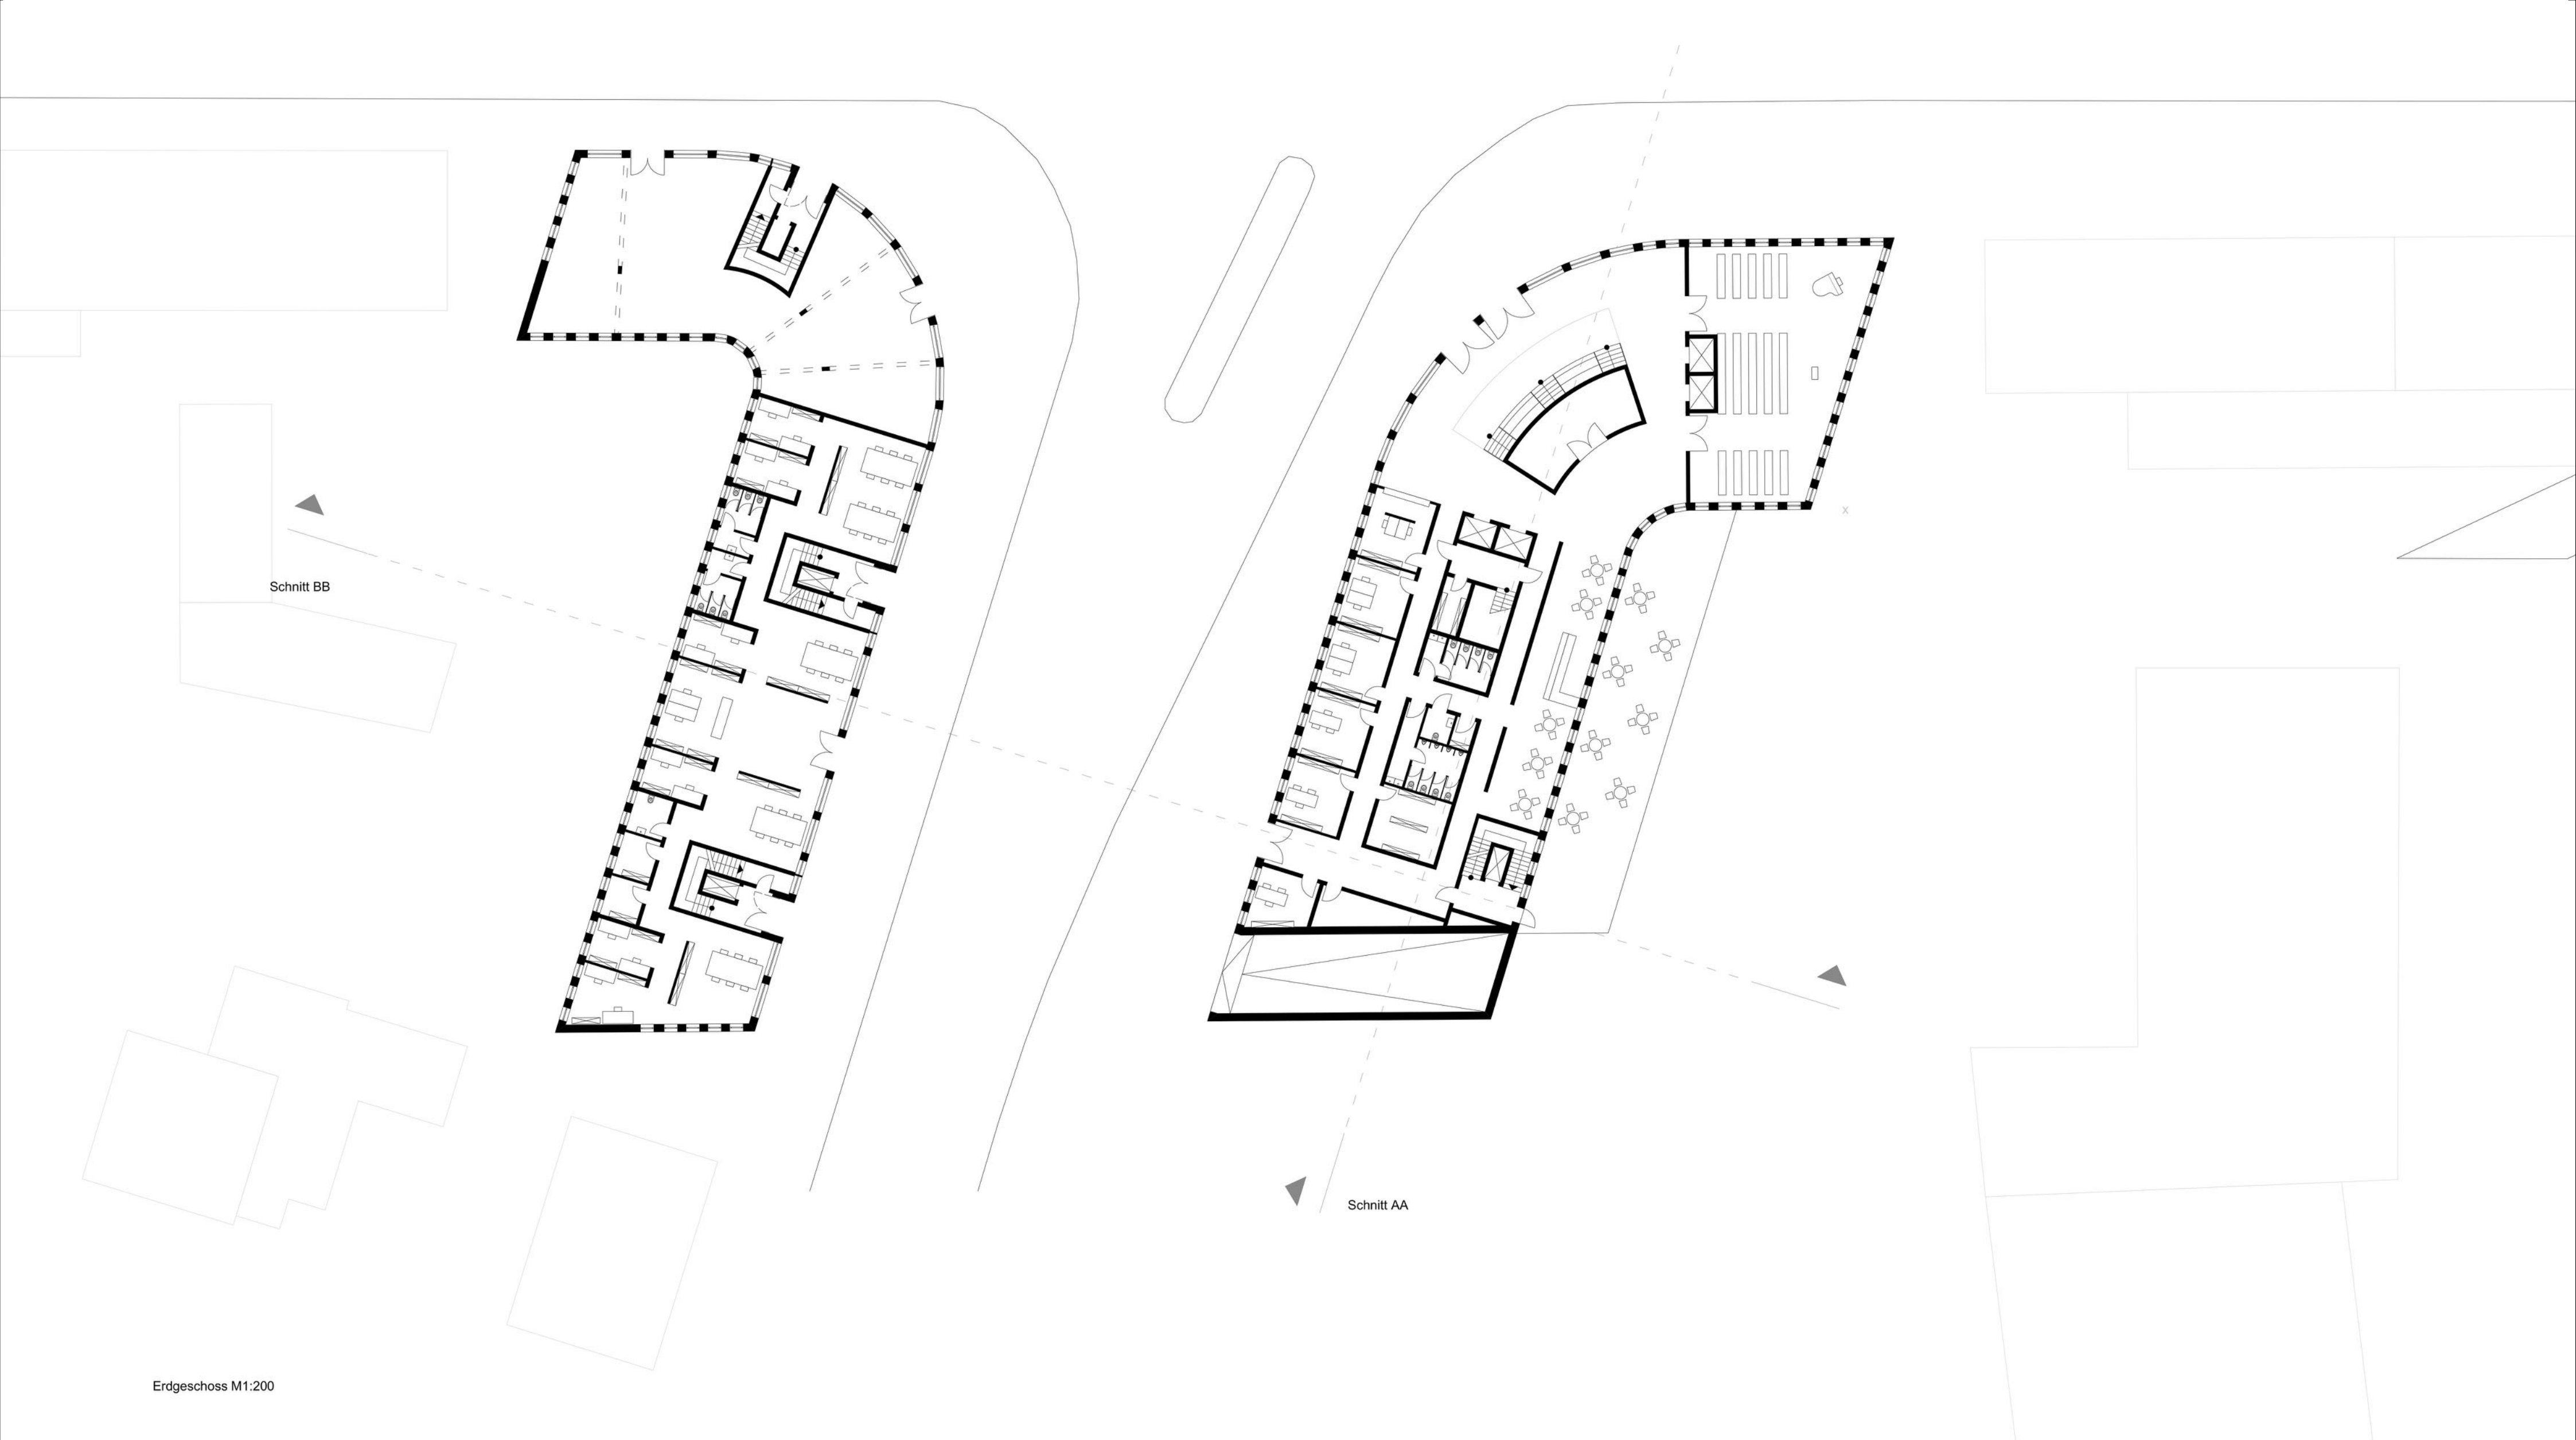


Erdgeschoss M1:200

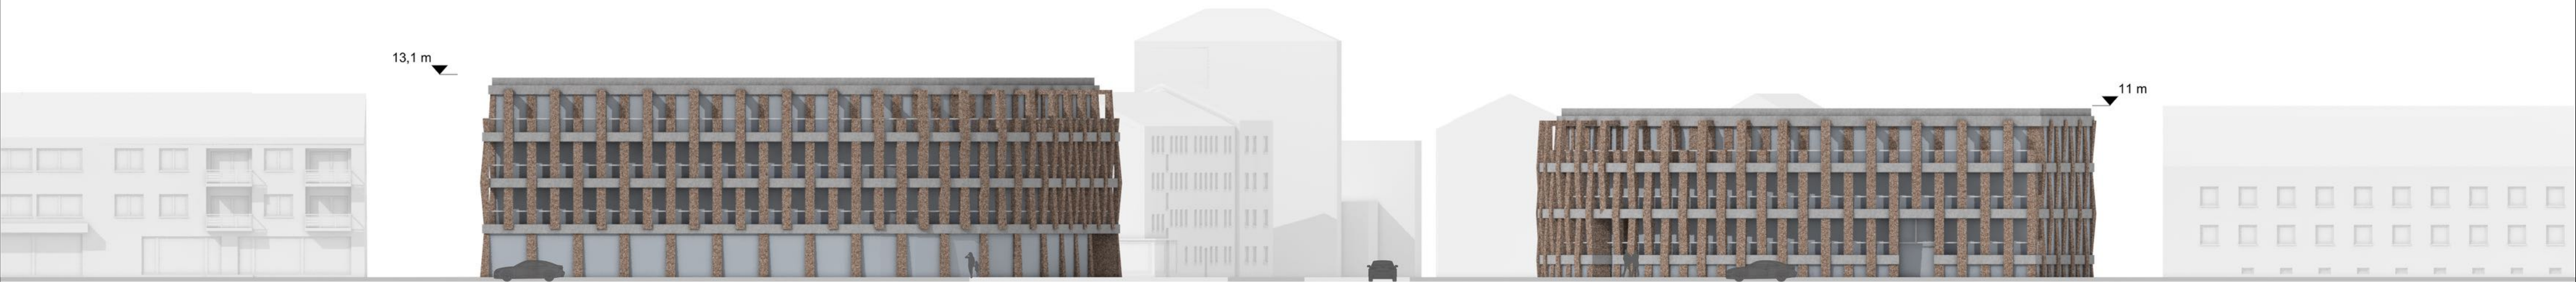

Ansicht Süden M1:200

1. Obergeschoss M1:200

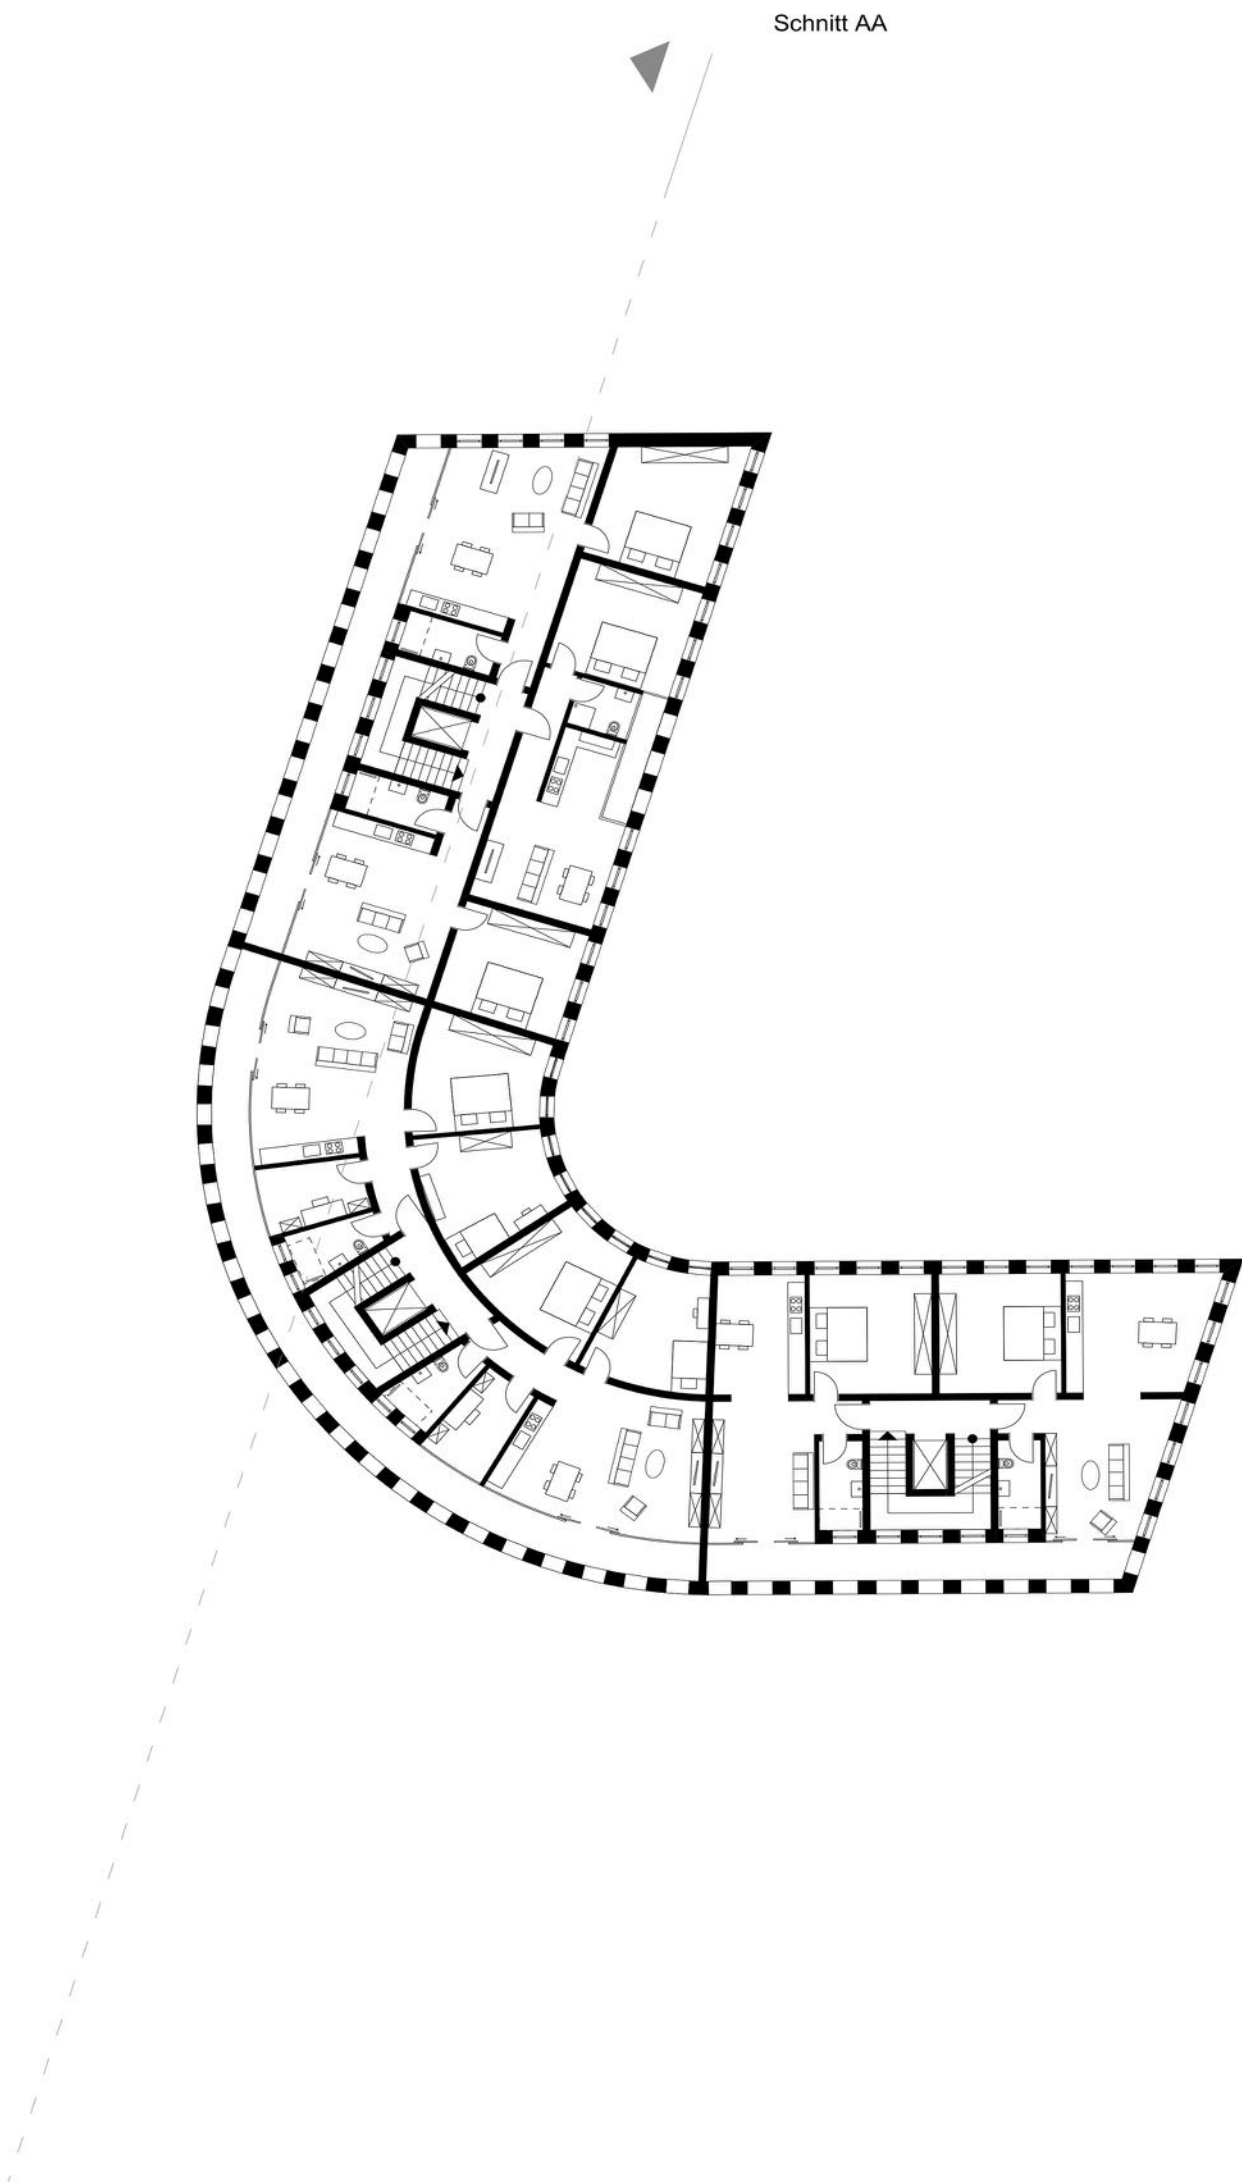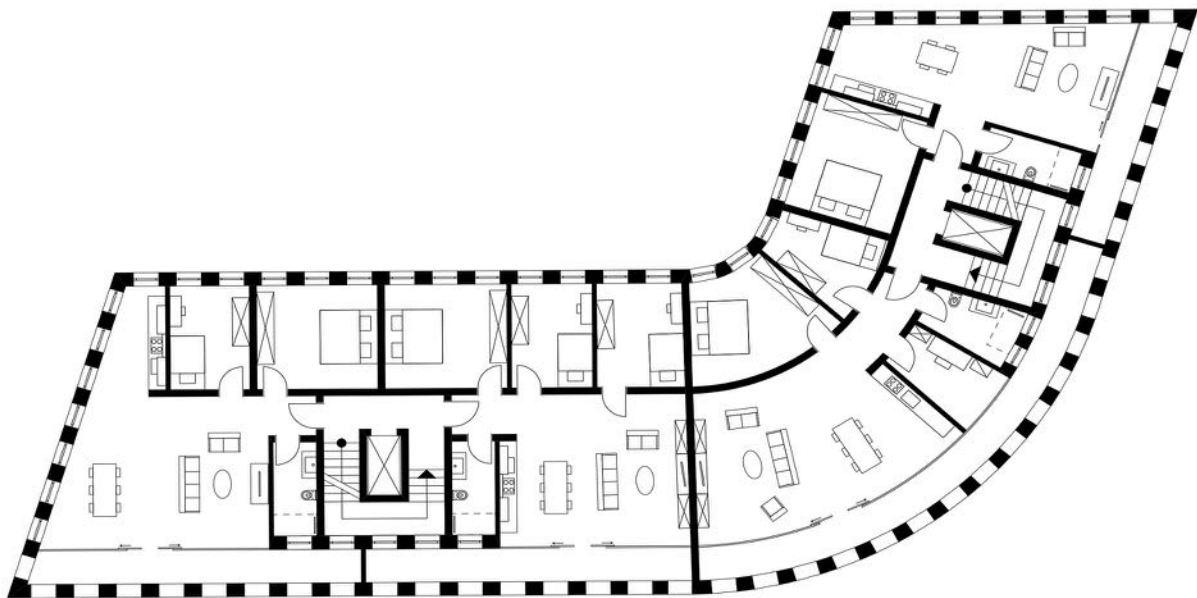

Schnitt BB


Schnitt AA



1. Obergeschoss M1:200

11 m

14,6 m

Ansicht Westen M1:200

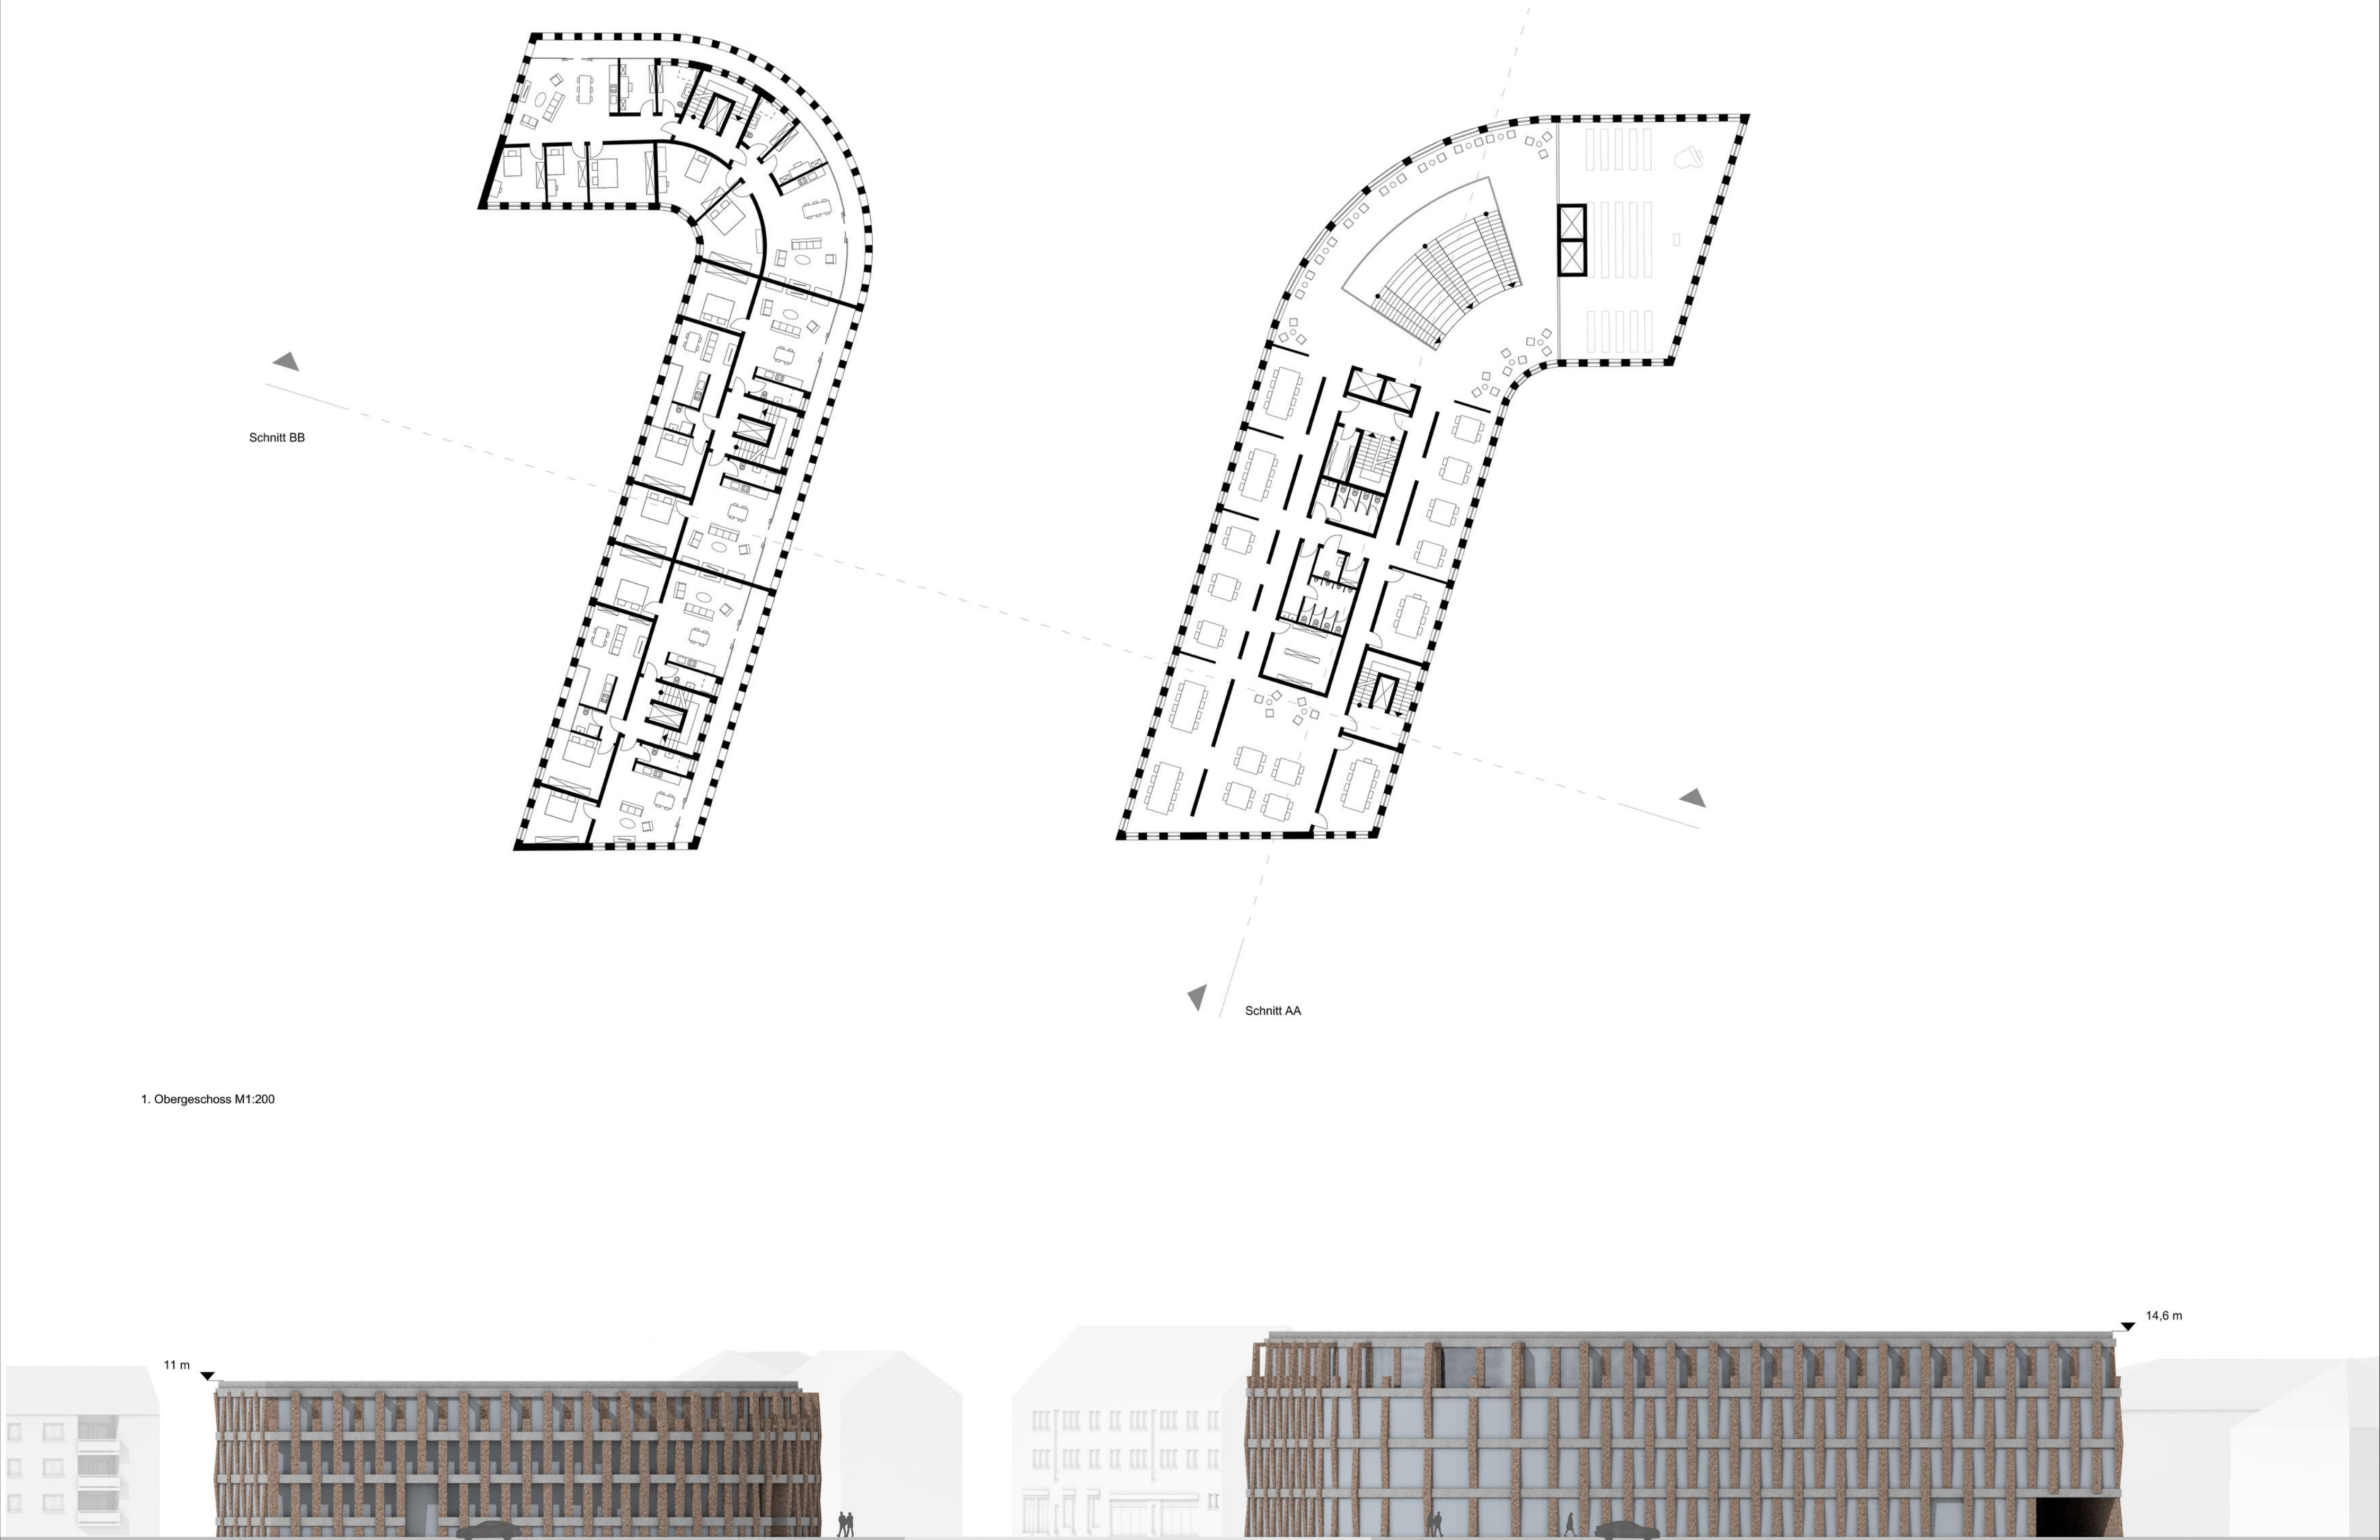

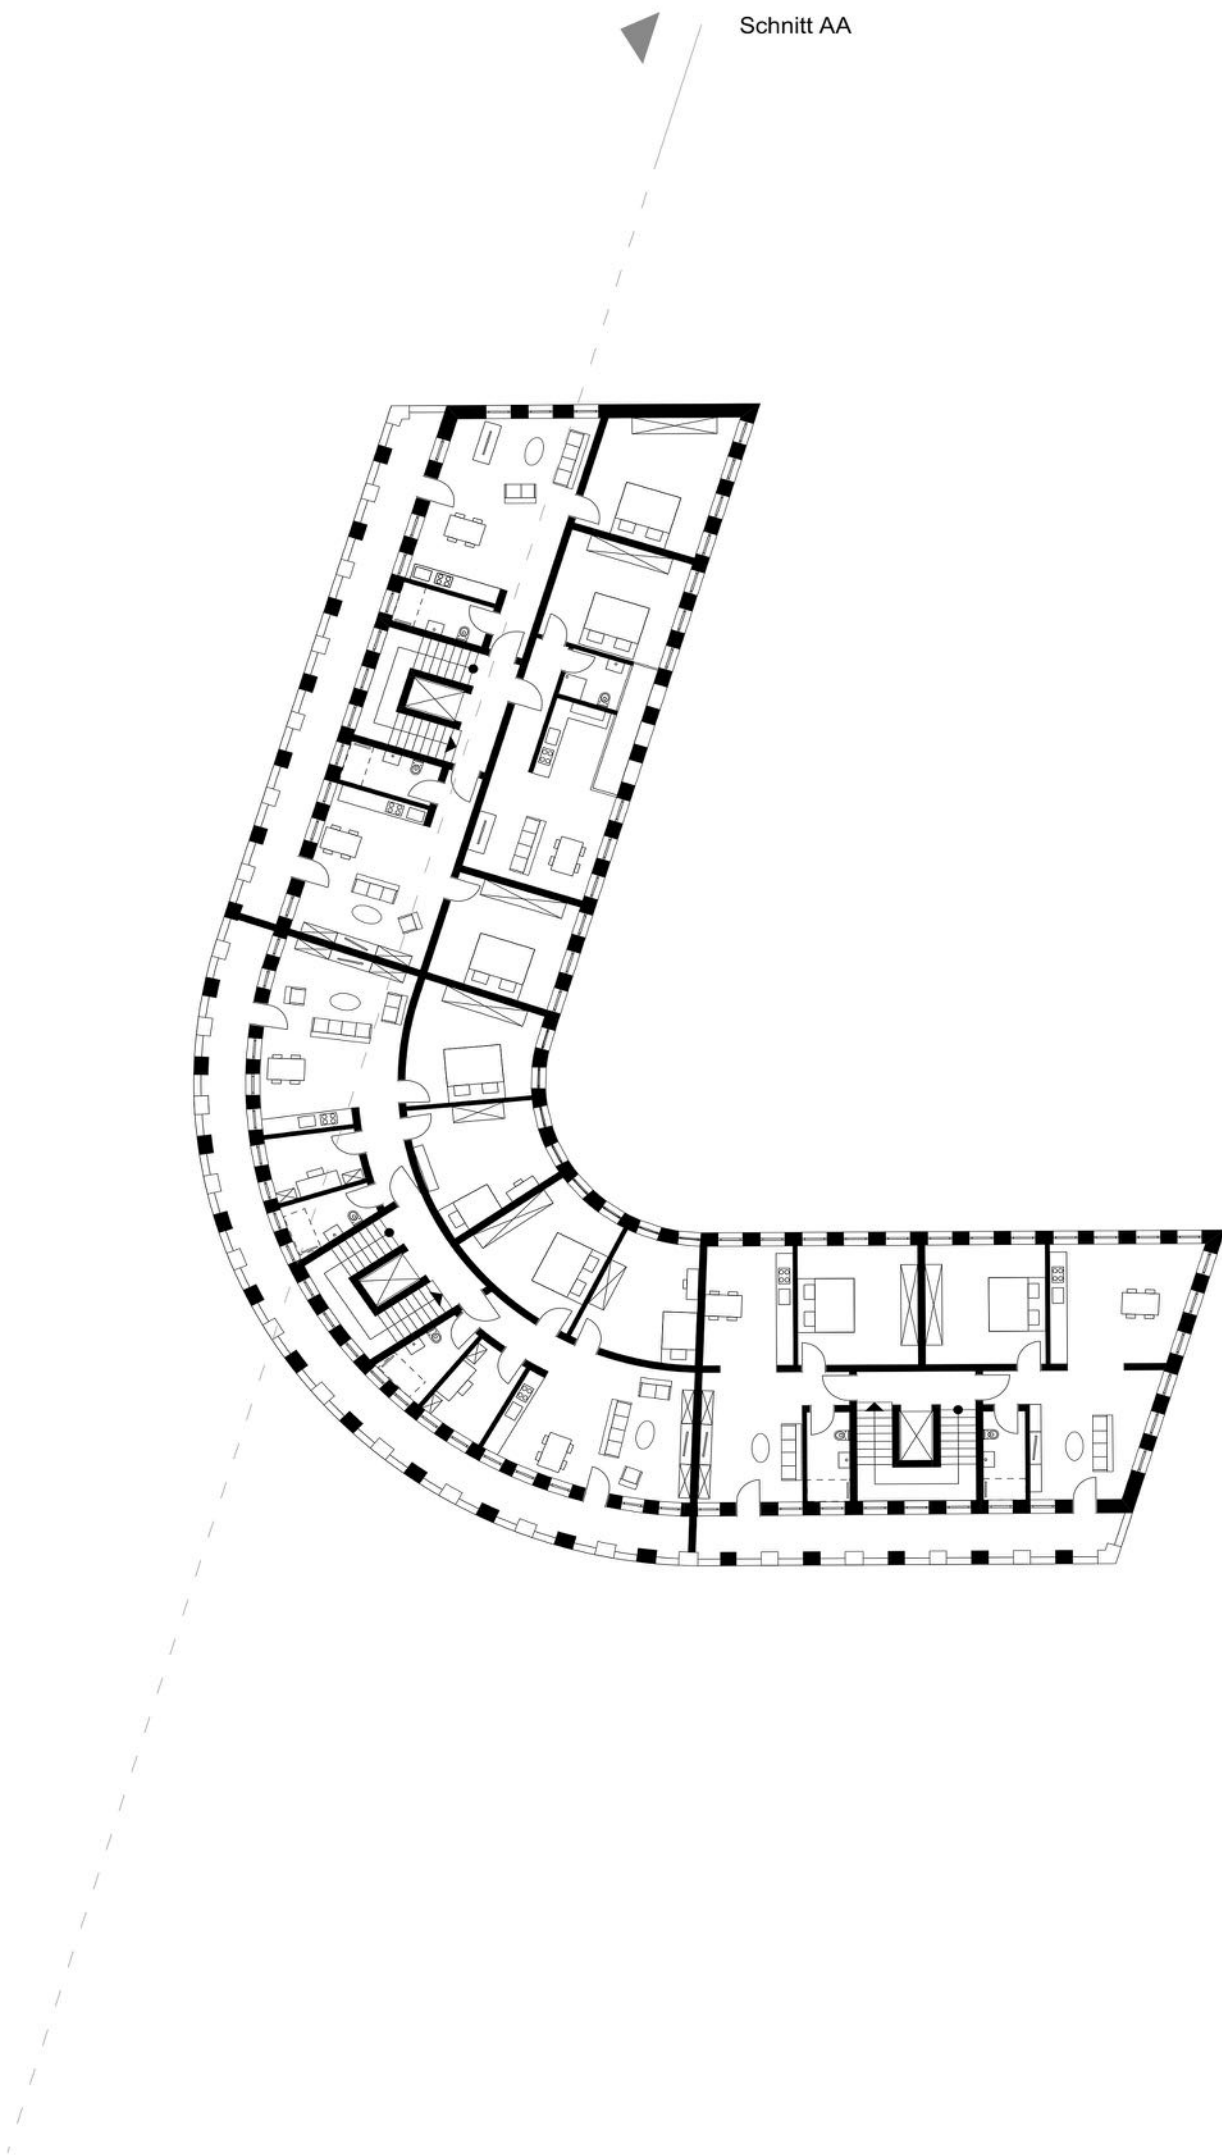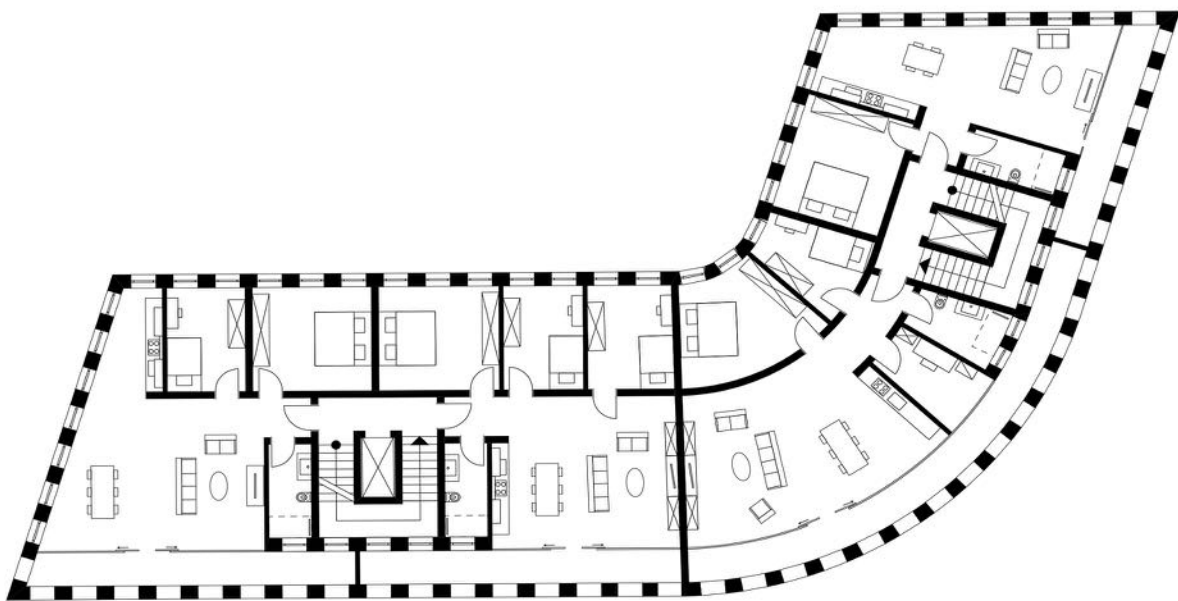

Schnitt BB

Schnitt AA



2. Obergeschoss M1:200



14,6


13,1 m

Ansicht Norden M1:200


3. Obergeschoss M1:200

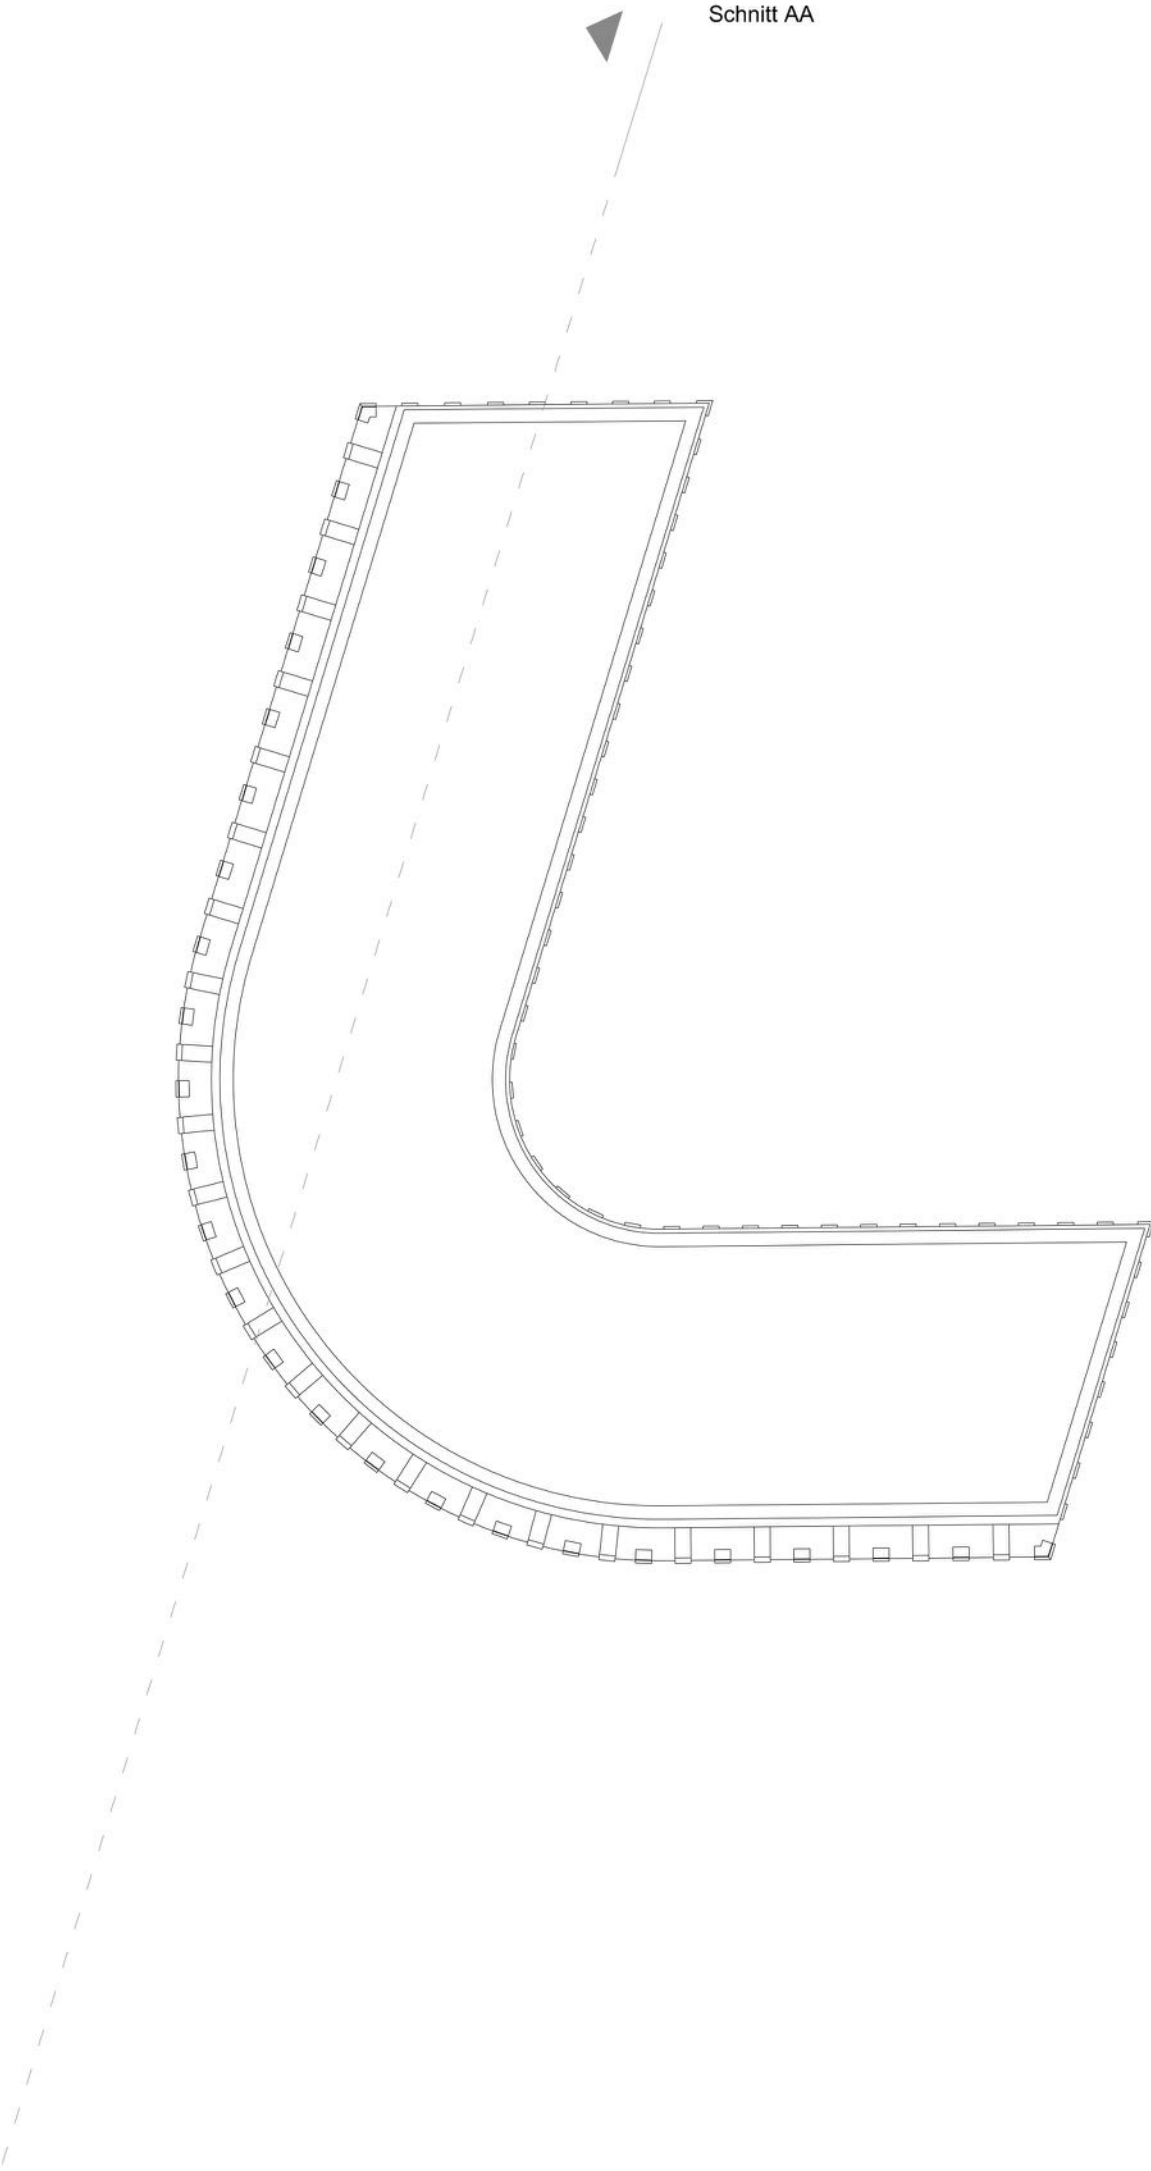
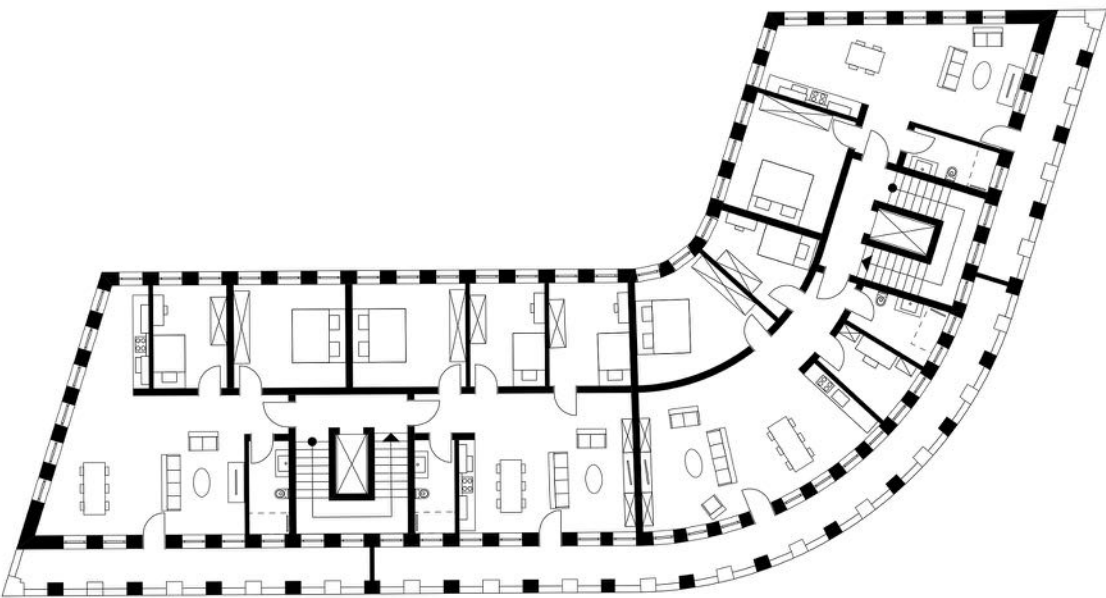


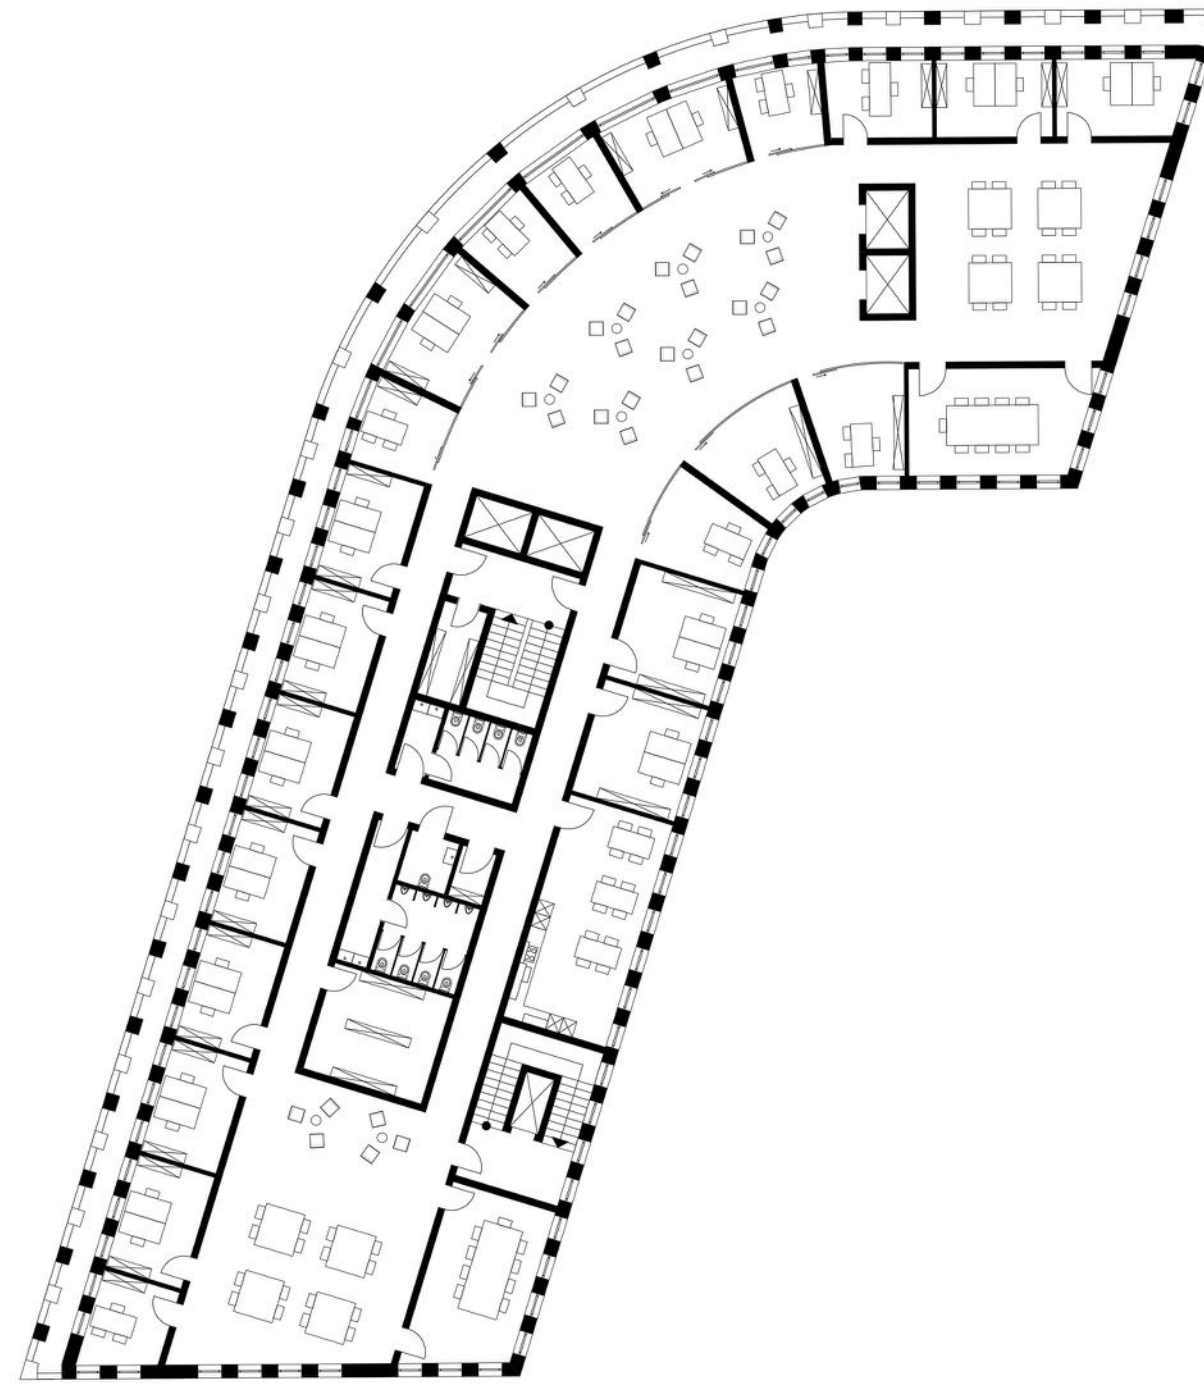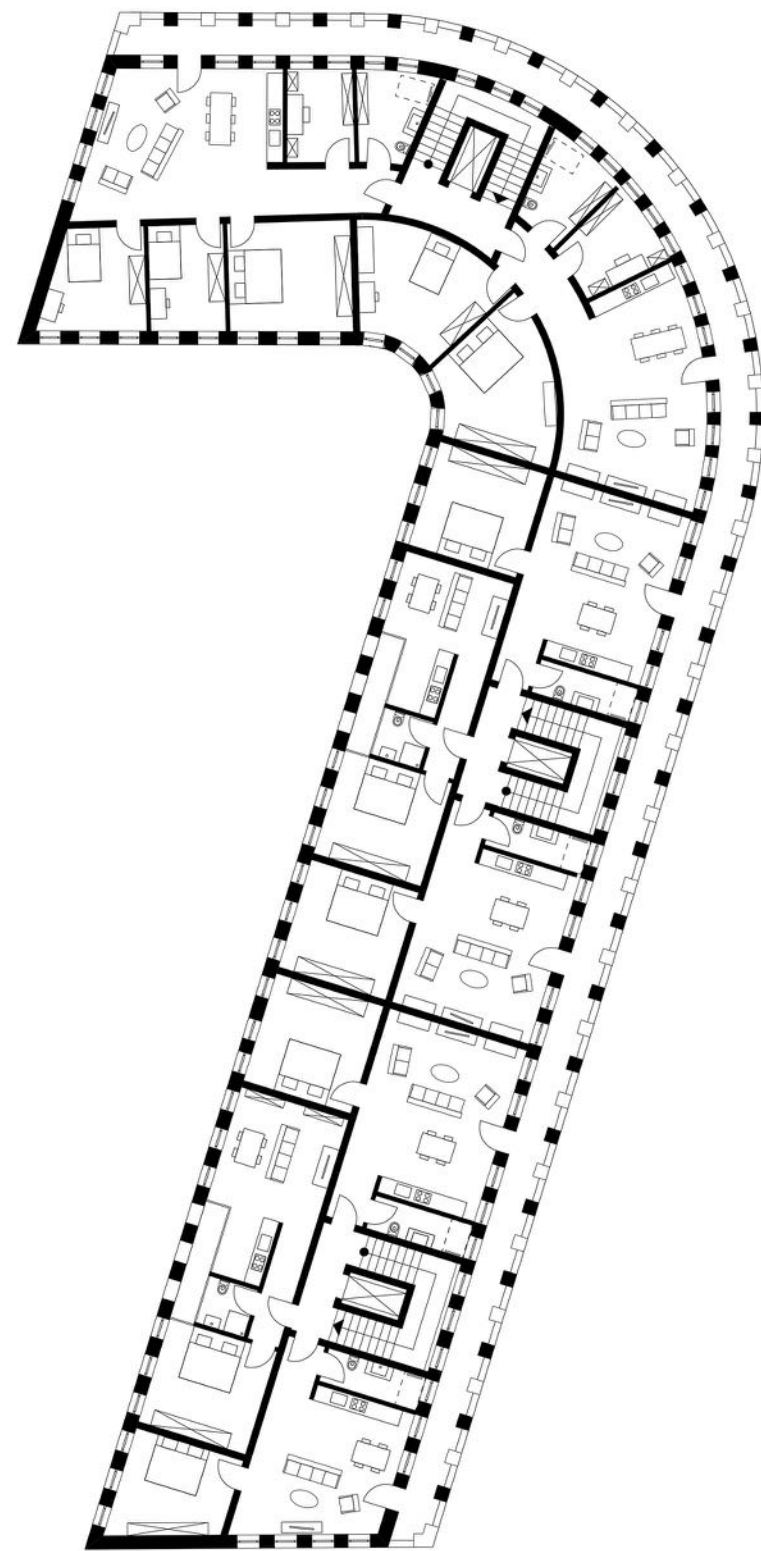

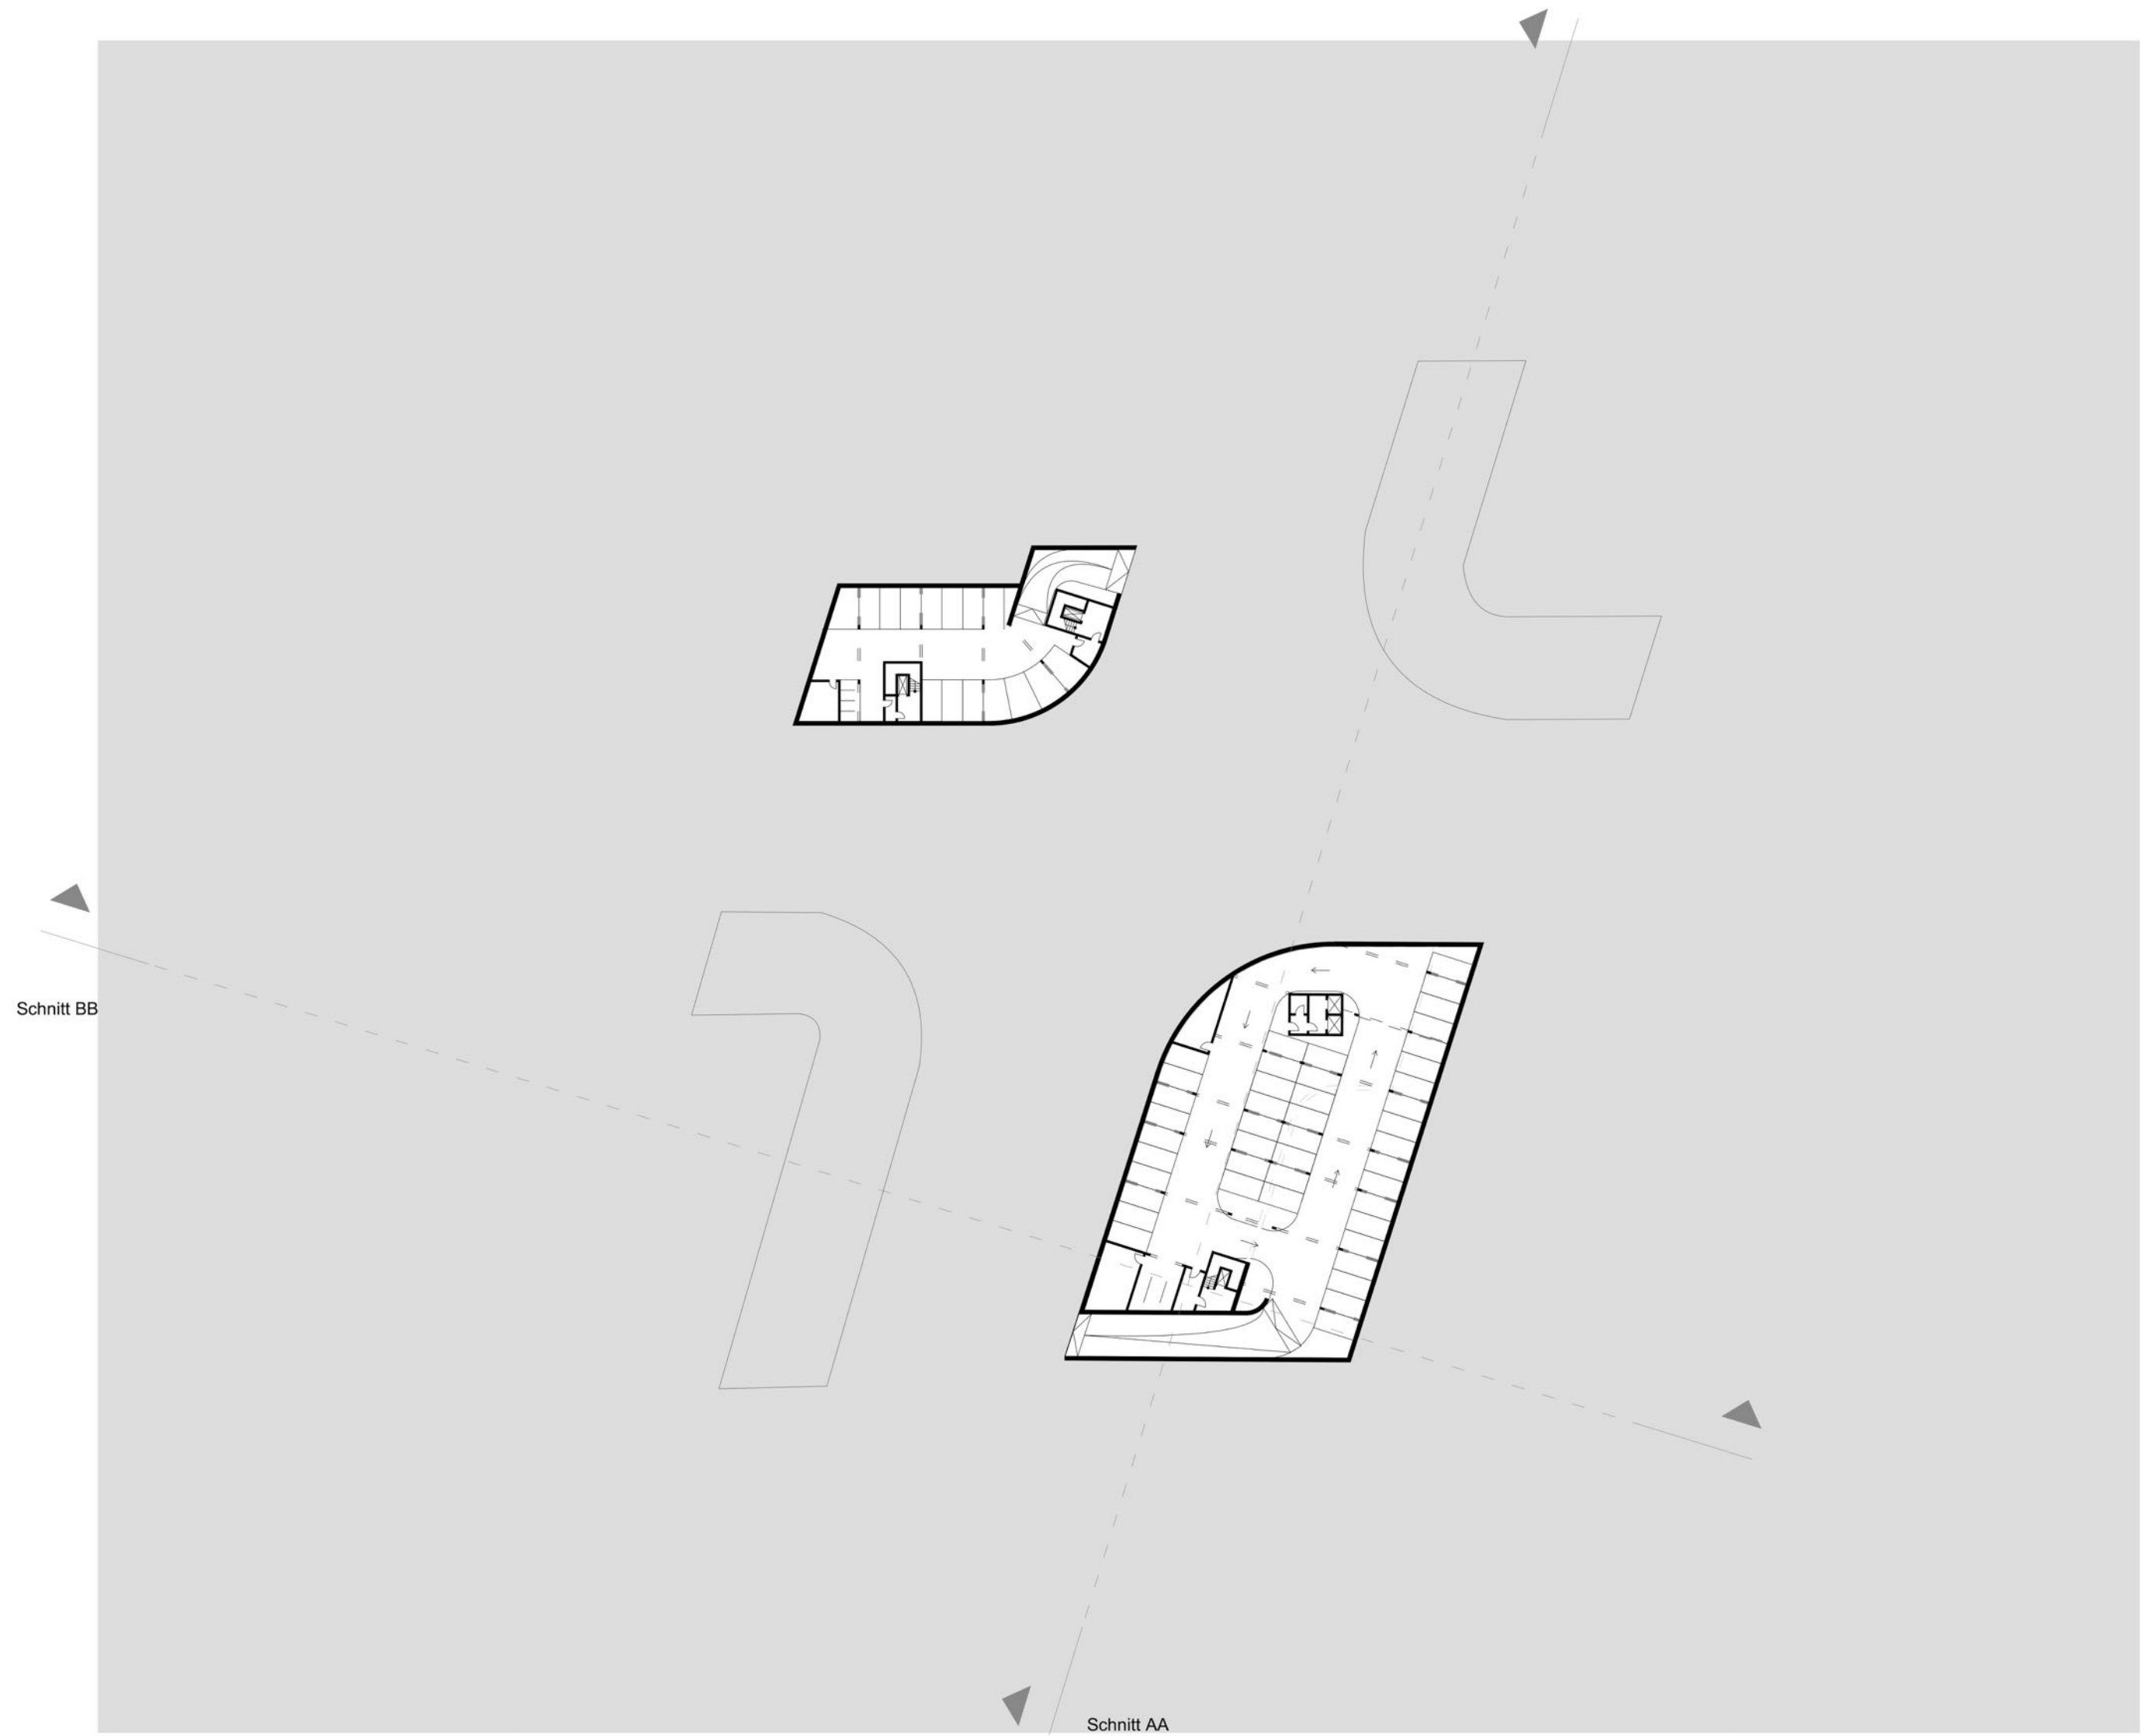

Untergeschoss M1:500

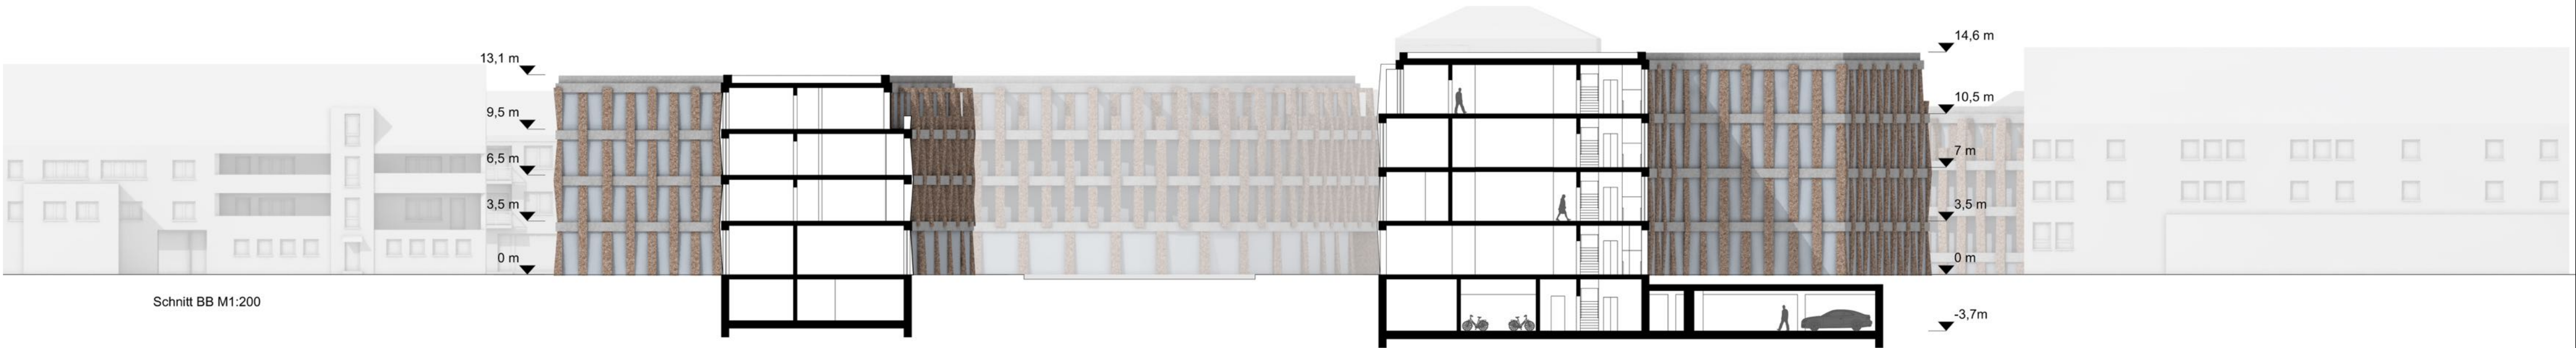

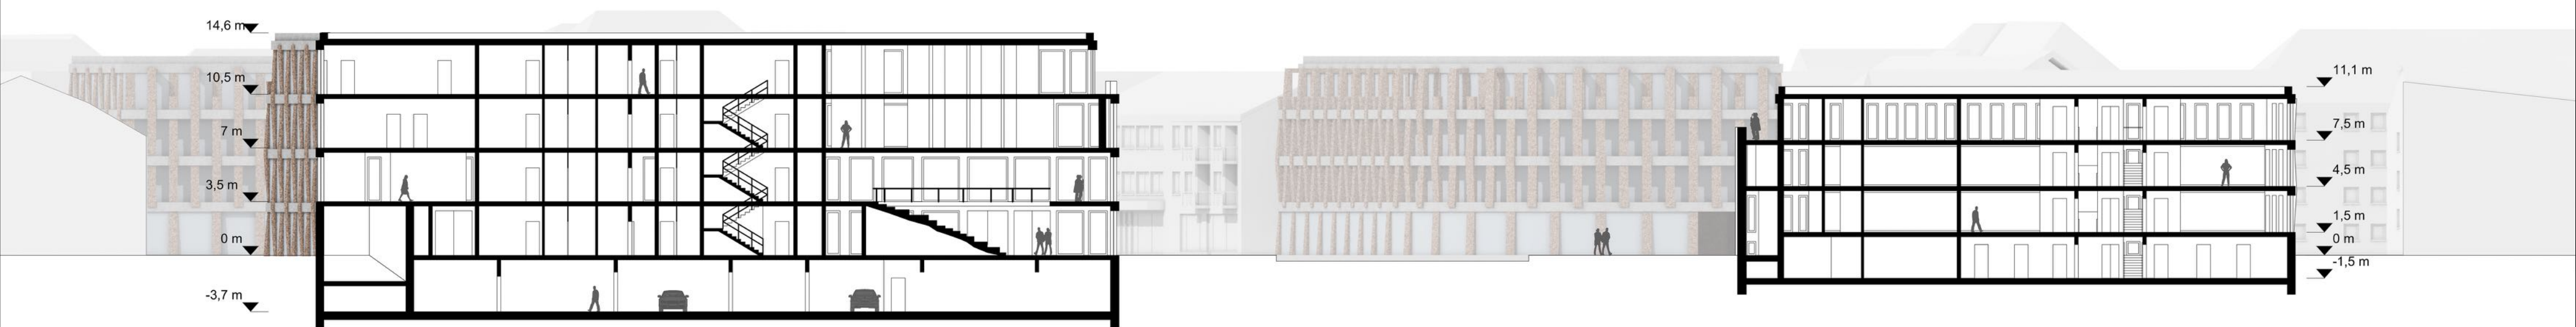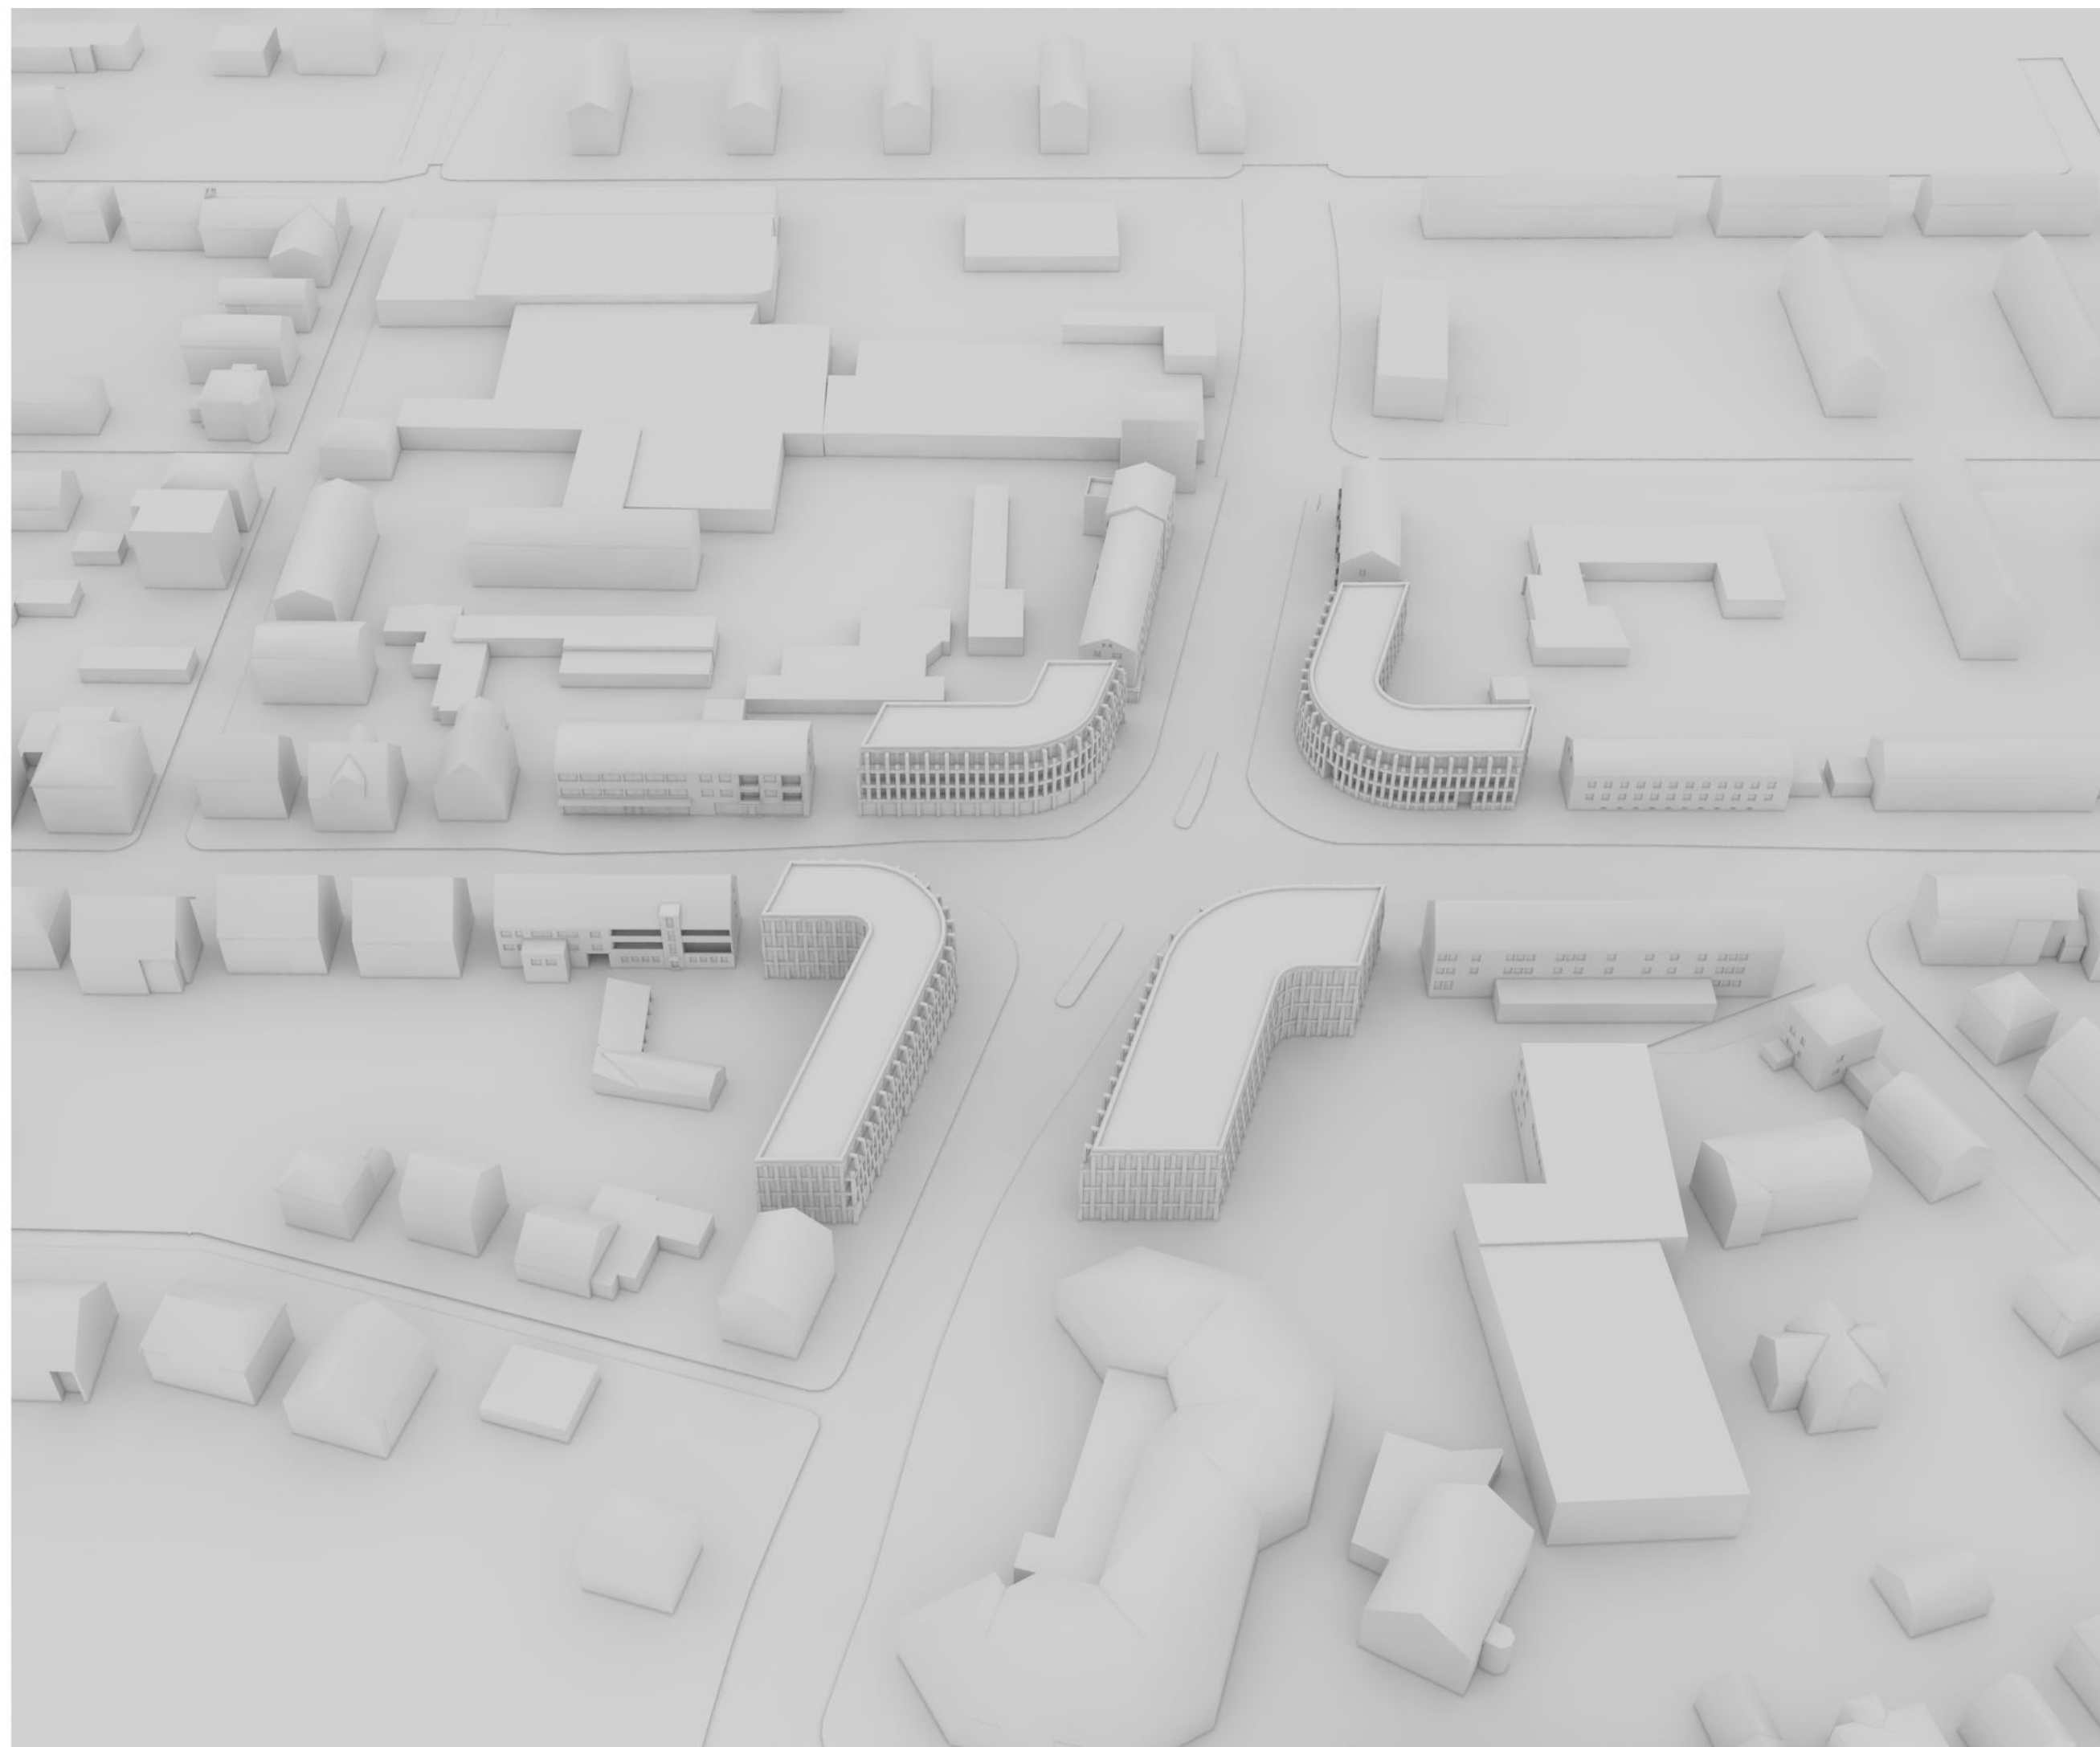

Schnitt AA M1:200

