




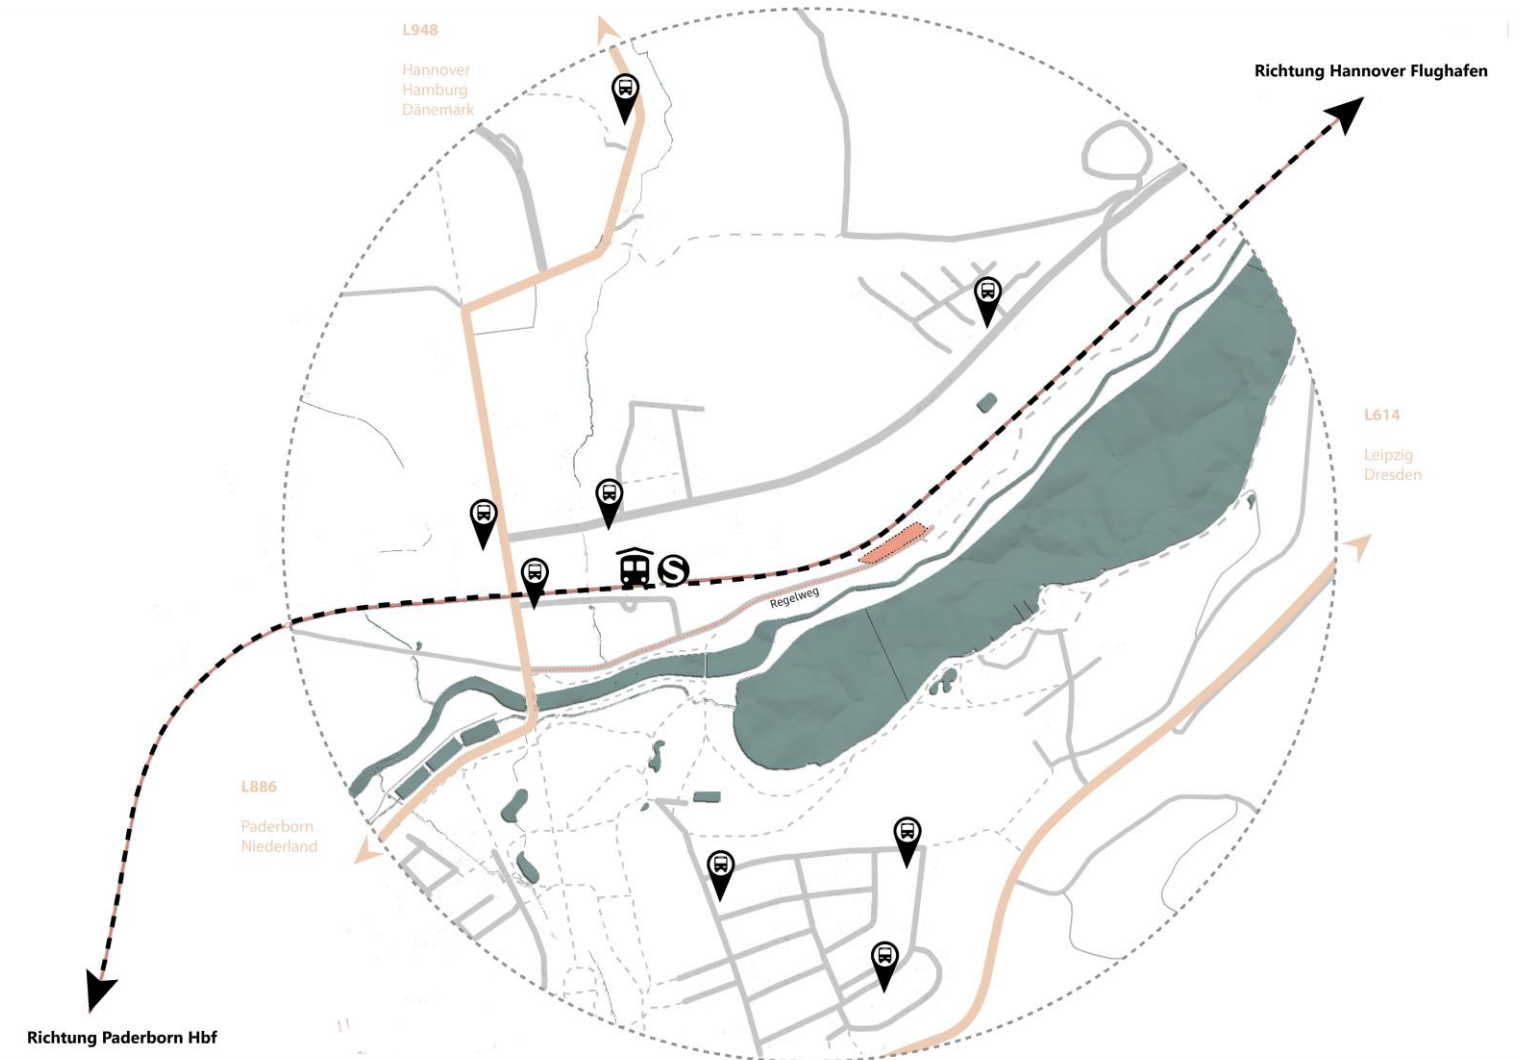

Verkehrsverbindungen
M 1.5000

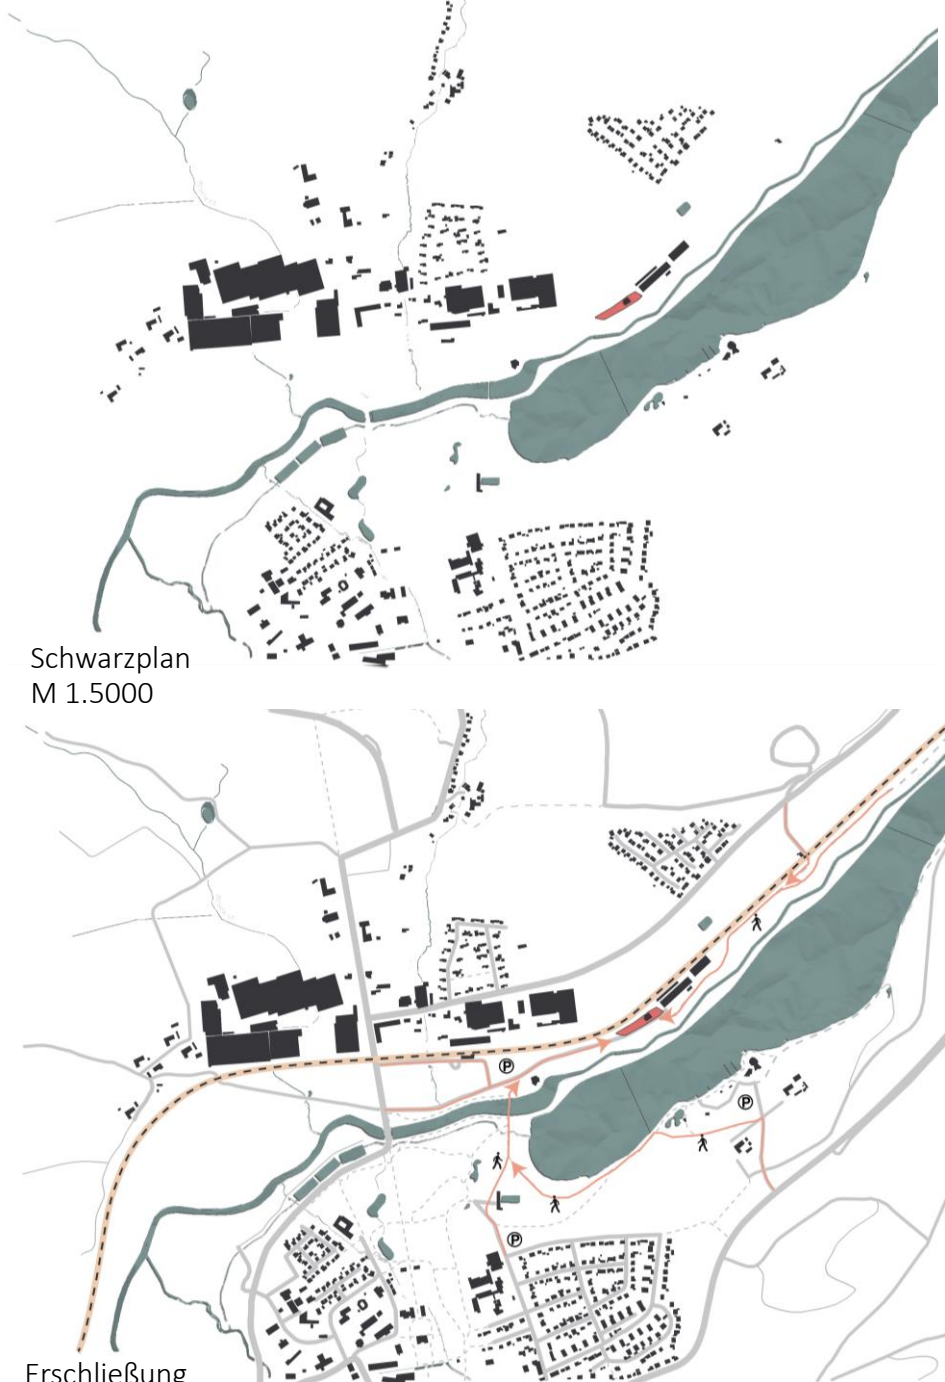

Dualität der Wasserkörper

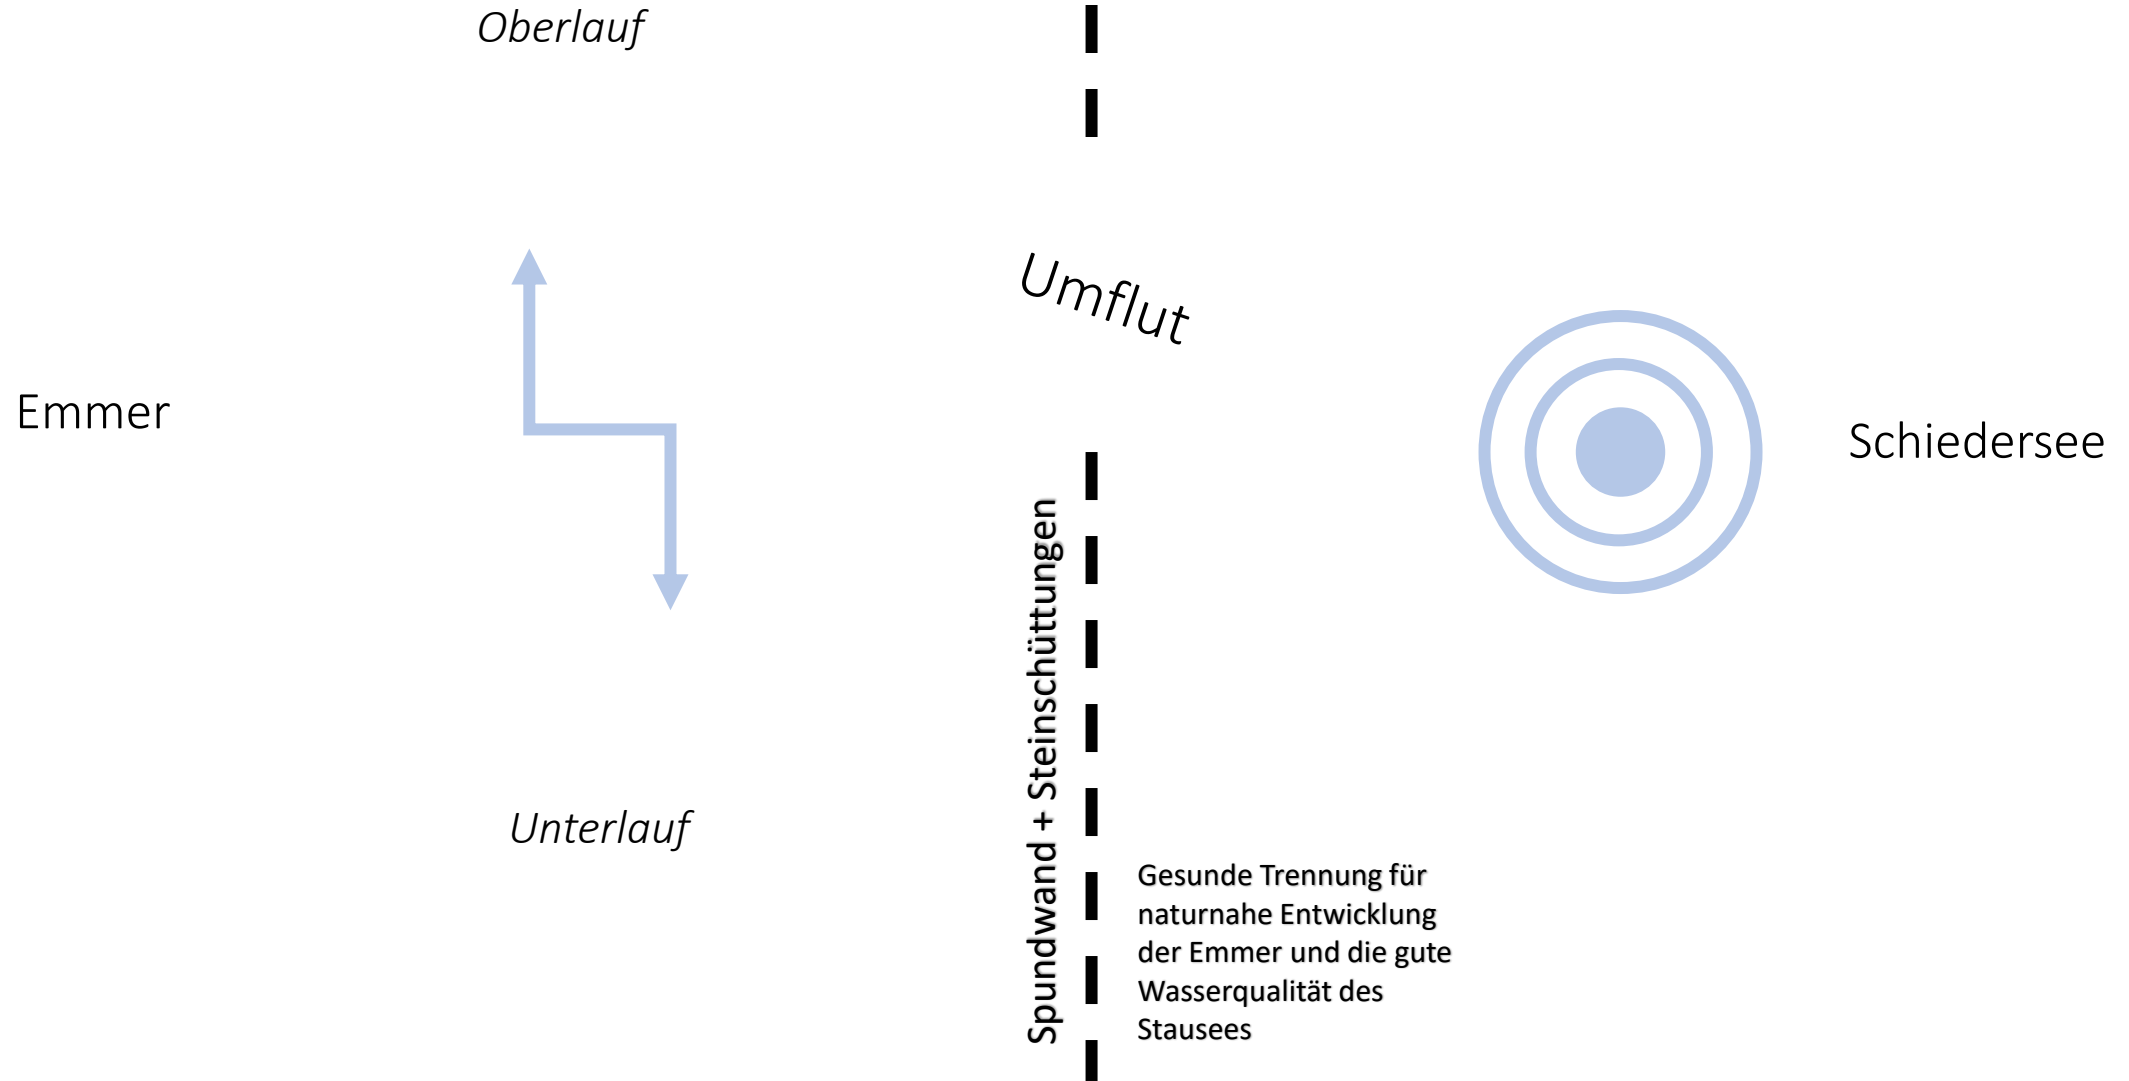



Hainbergstraße

Hainbergstraße

Pommersche

S

S

Regelsweg

Emmenstraße

Schieder Bahnhof

Bahnhofstraße

Parken Nordufer
SchiederSee

Regelsweg

Emmet

Schiedersee

Bootschiff

Schieder Beach

Breitengrad
Cafe-Restaurant

Parkplatz

SchiederSee
Freizeitgestaltung

Lageplan
M 1:1500





EG Lageplan
M 1:500








Eingangsgeste



Langschnitt A-A



Frontansicht

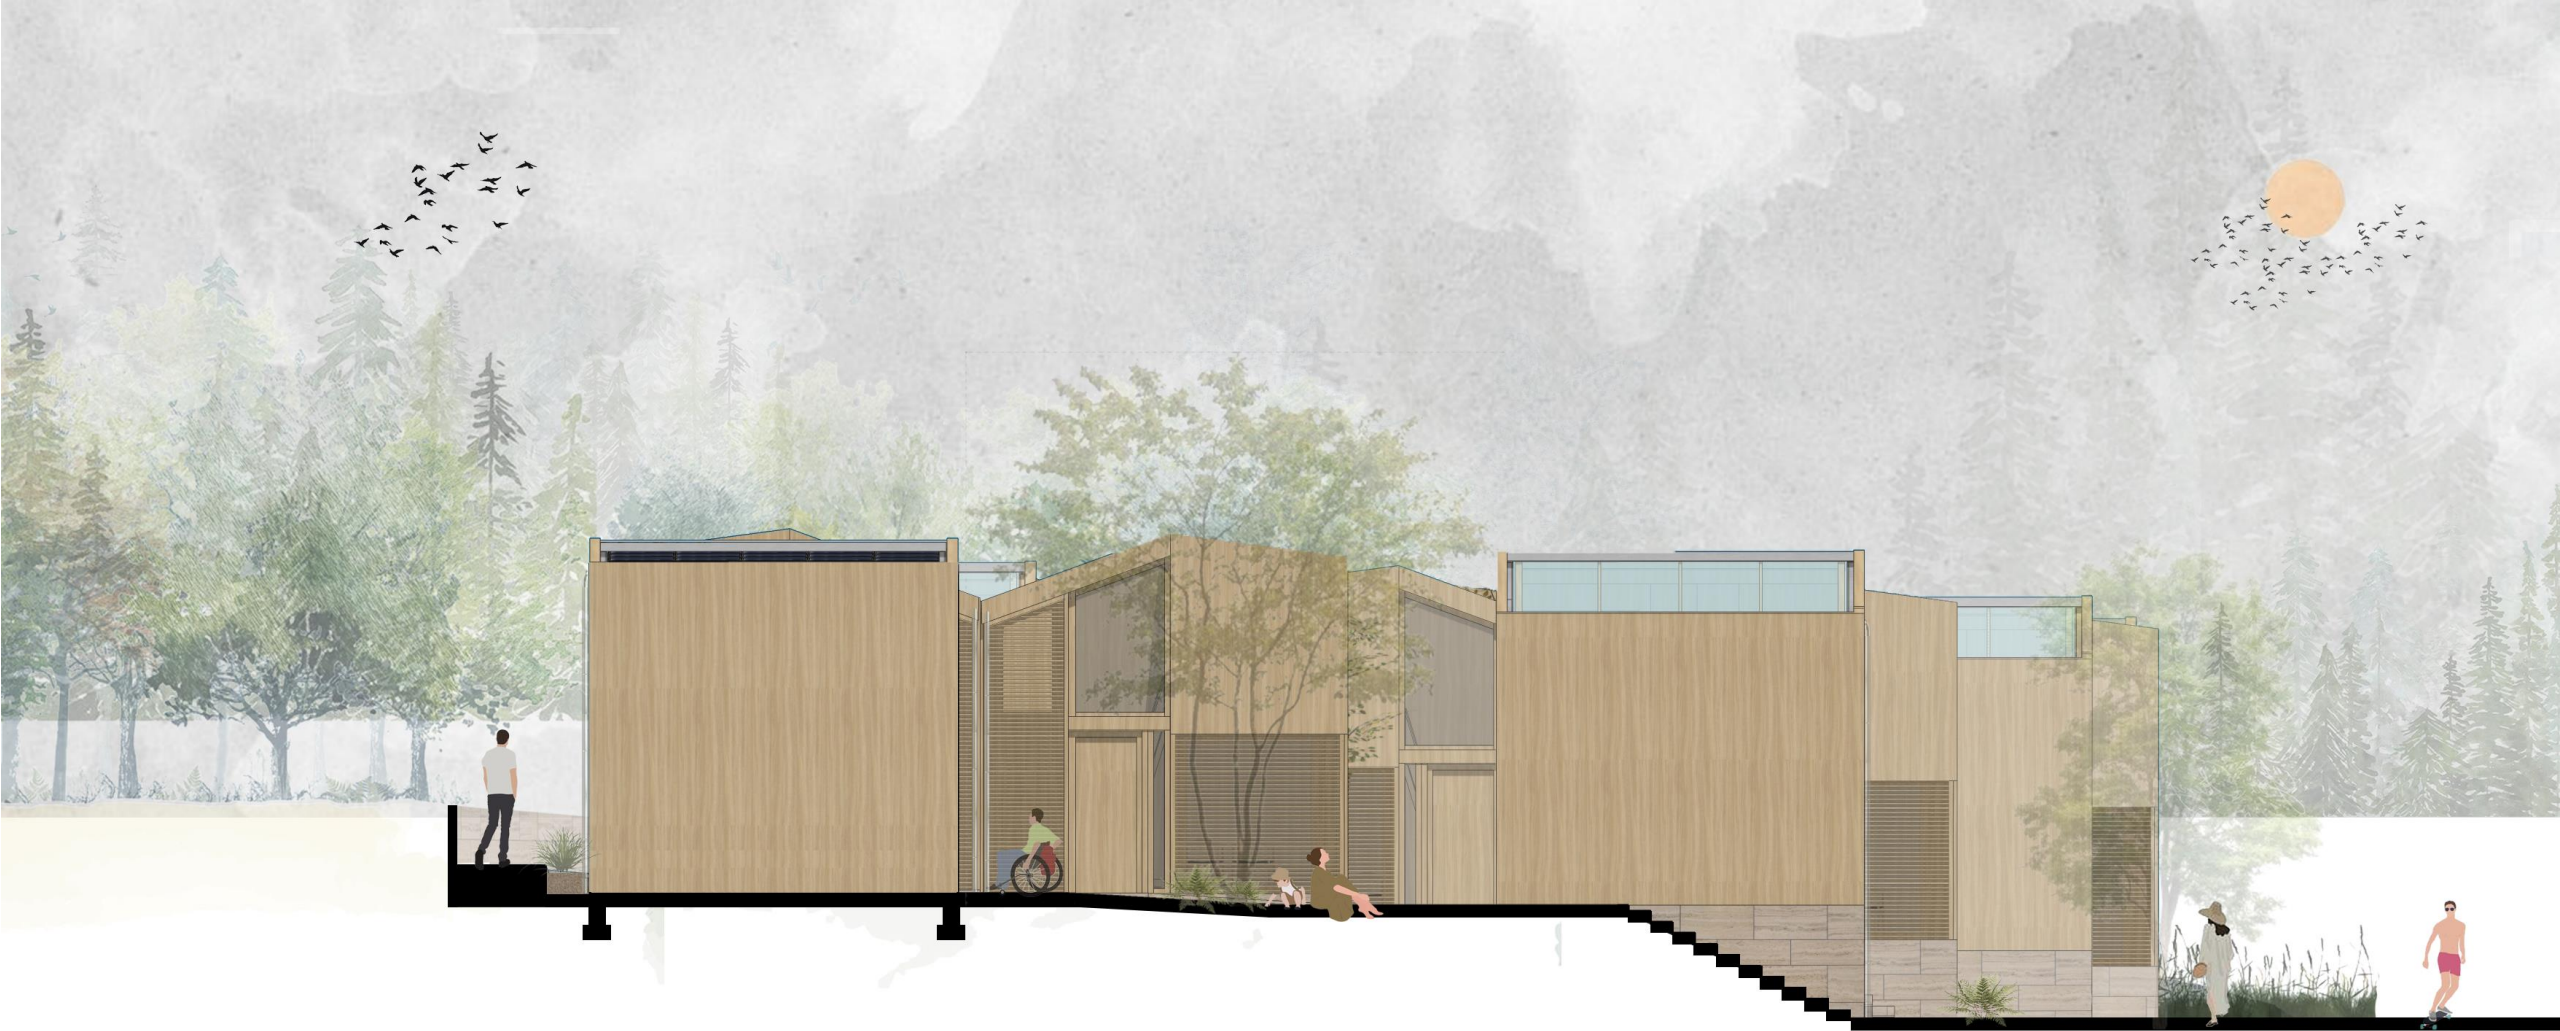

Querschnitt B-B



Haus für 2



Haus für 4





Öffnungsmöglichkeit


Haus für 4
Für Bekannte und Fremde geeignet
3-4 Pers.

Haus für 2
Für Bekannte geeignet.
Barrierefrei


- Privatzelle (Oberlauf)
- Aufenthaltszelle (Unterlauf)
- Technische Zelle (Unterlauf)

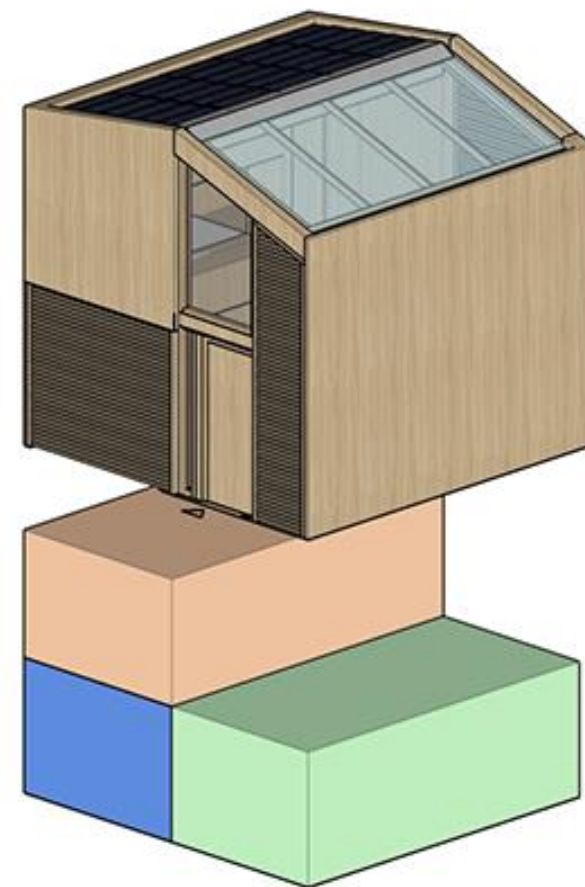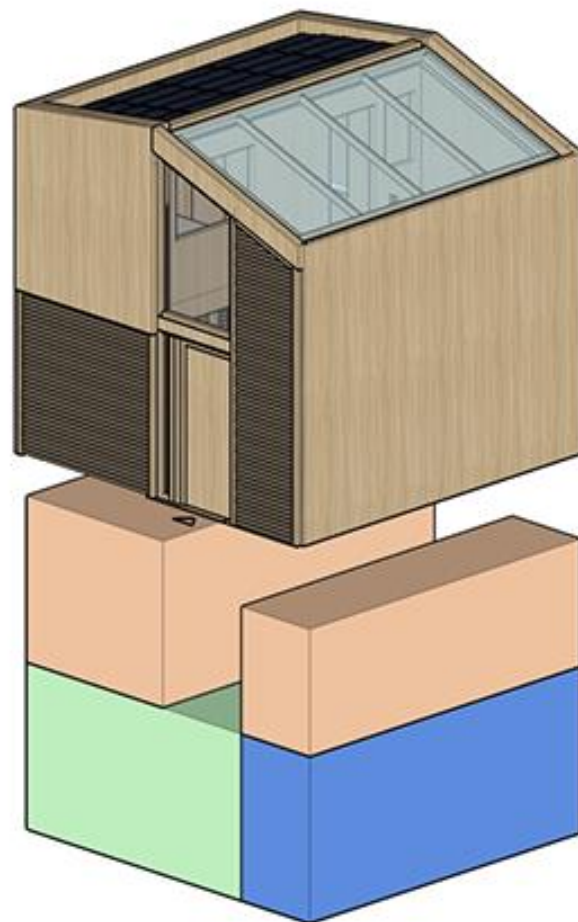

Technische Zelle


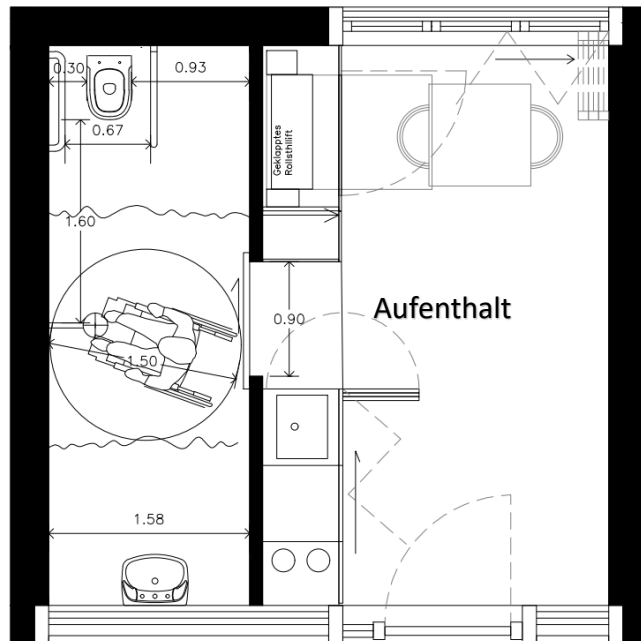


EG

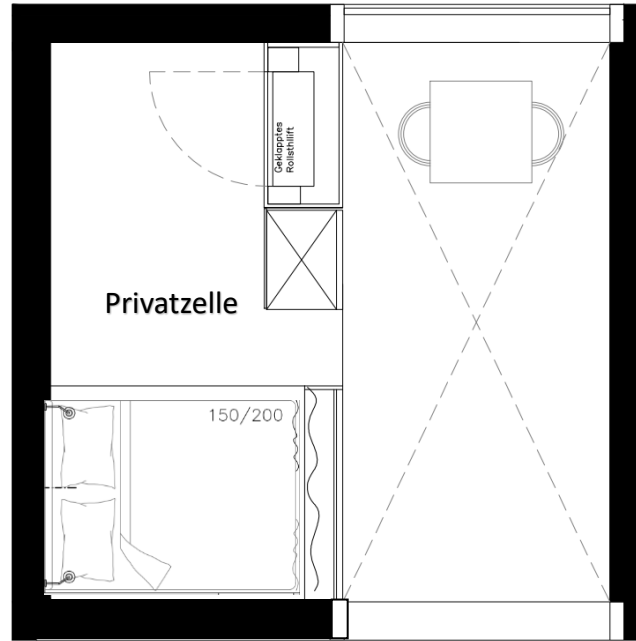


OG

Haus für 2
5x5 m

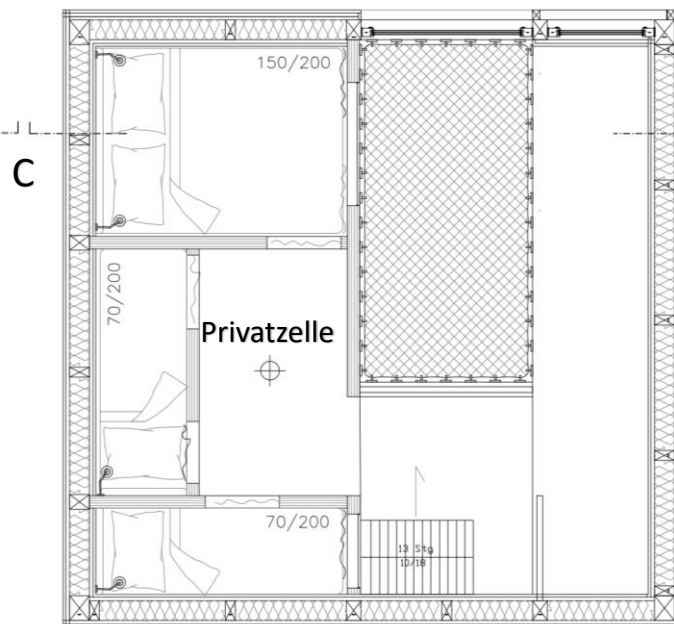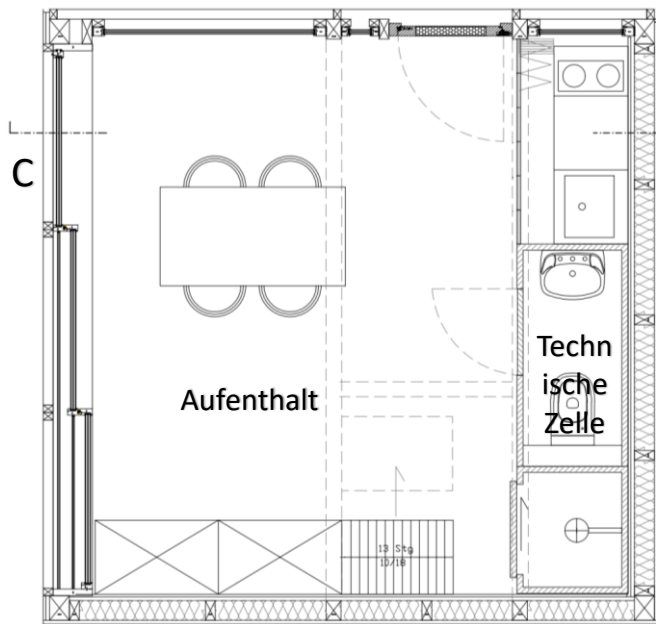

Haus für 4
5x5 m

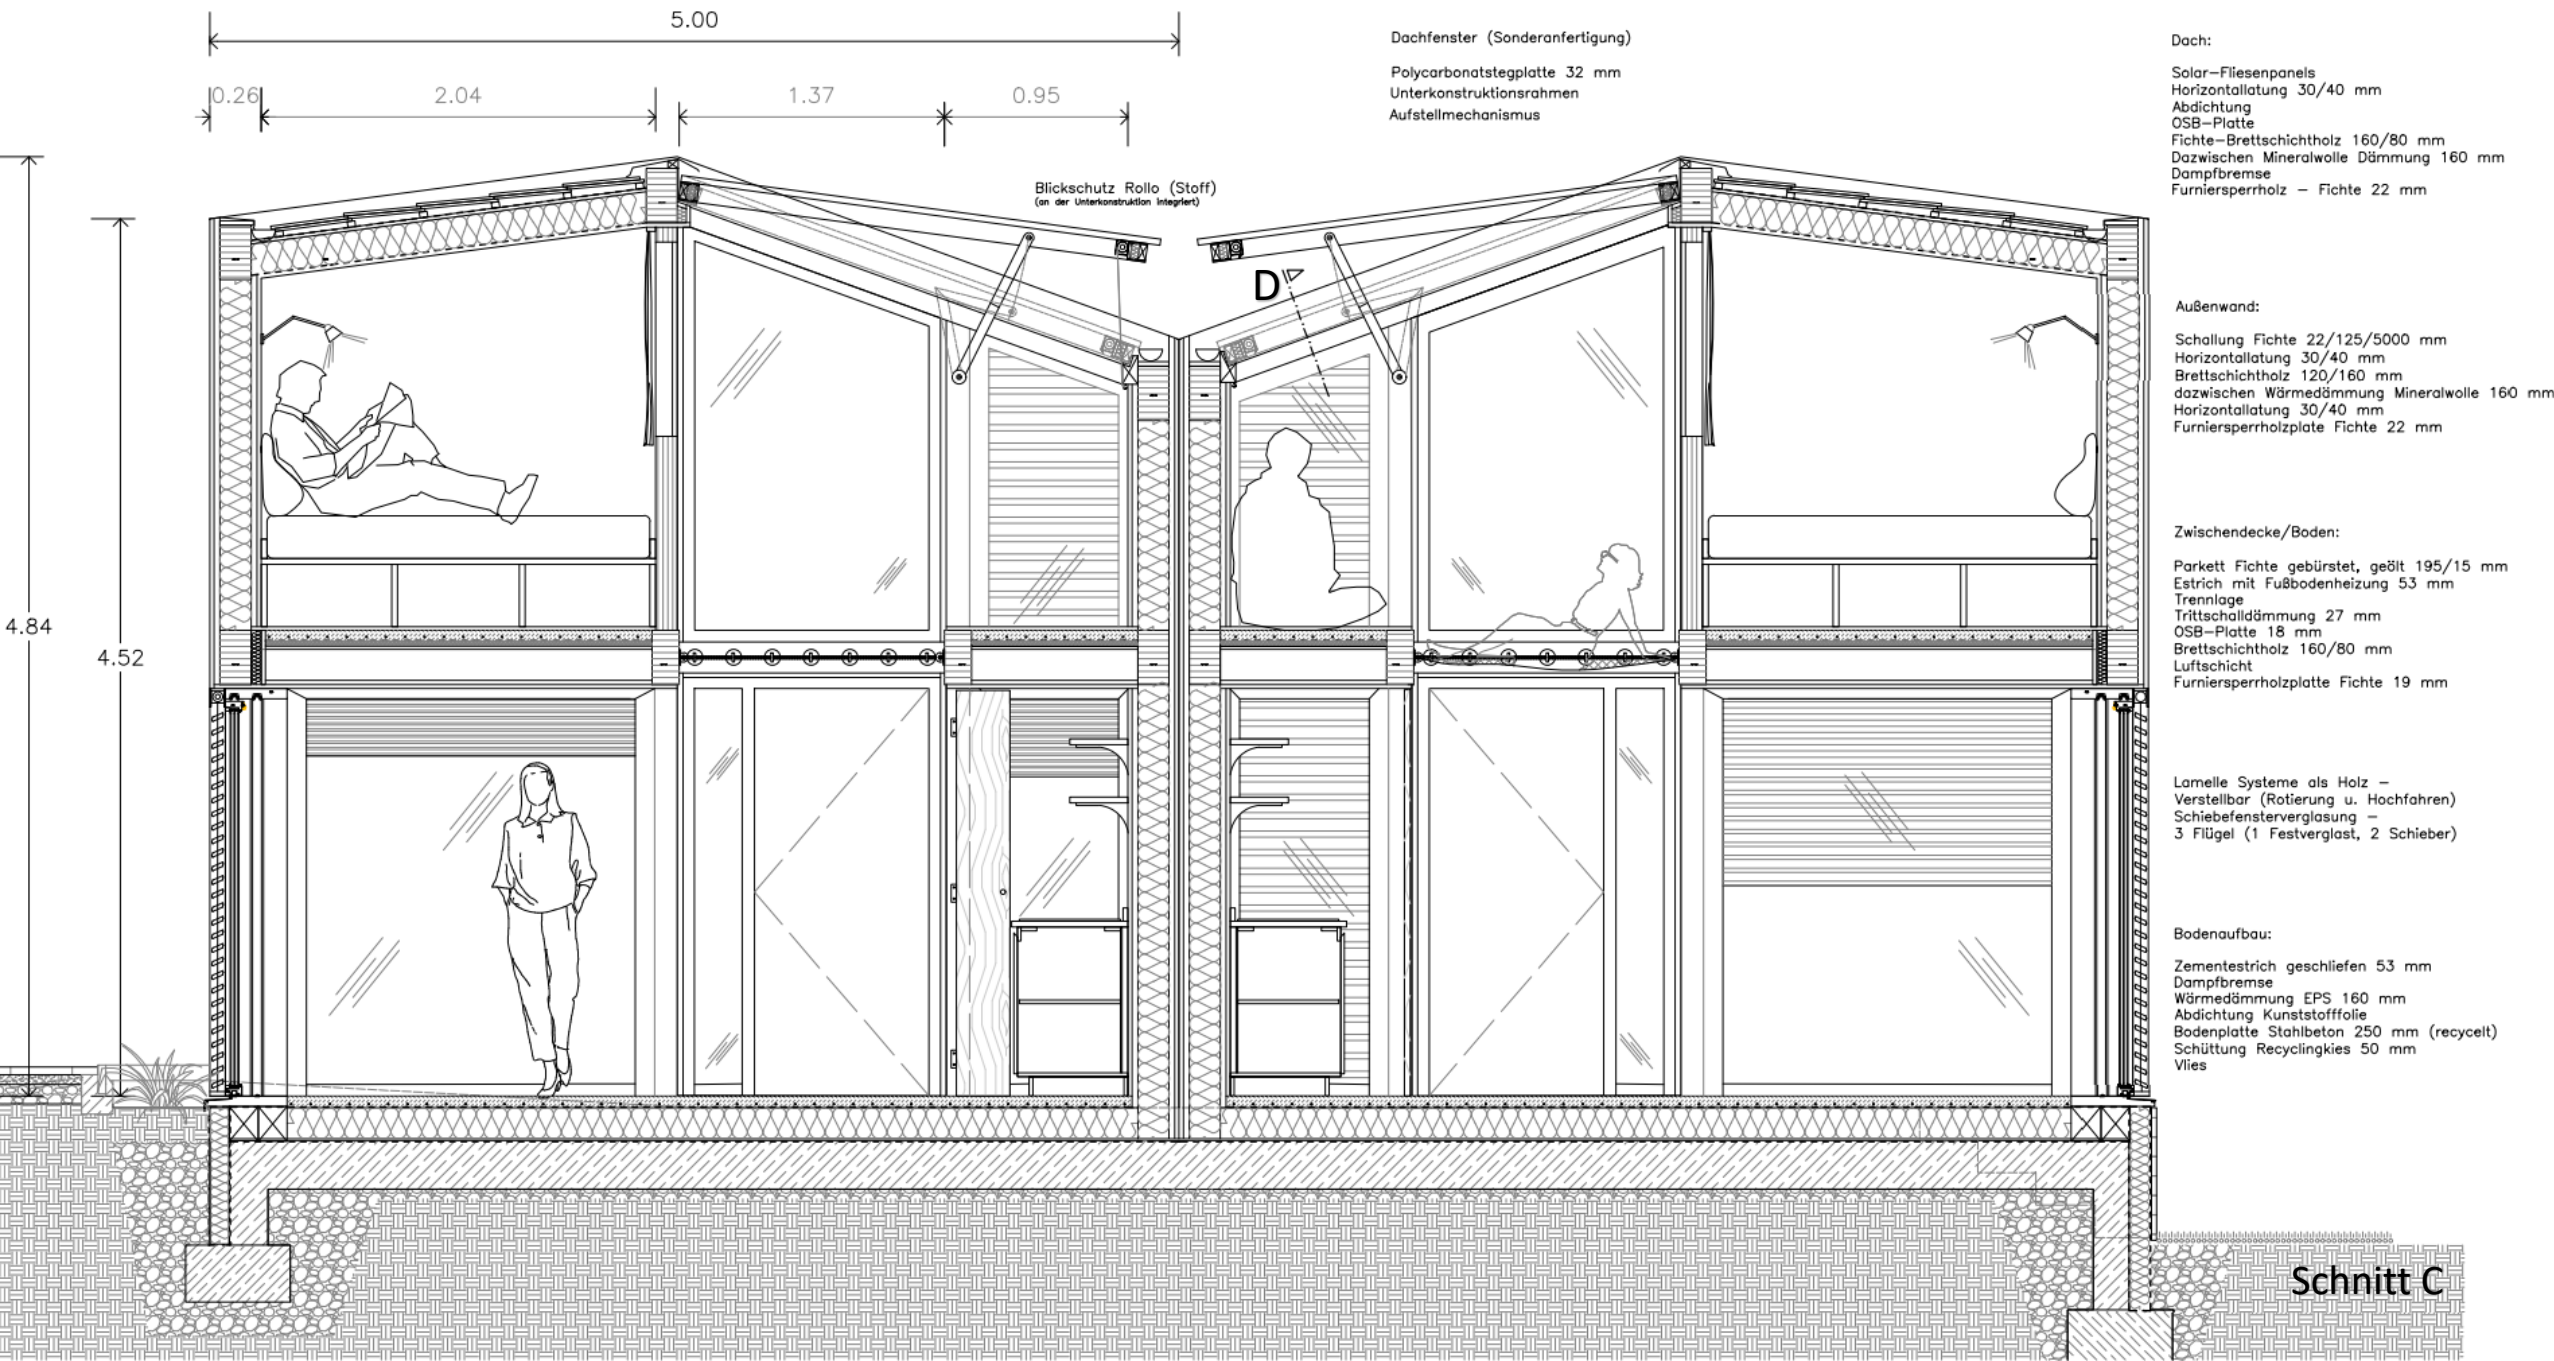

Haus für 4 -
Ansichten






Haus für 2
Aufenthaltsraum



Haus für 4
Aufenthaltsraum



Innenhof

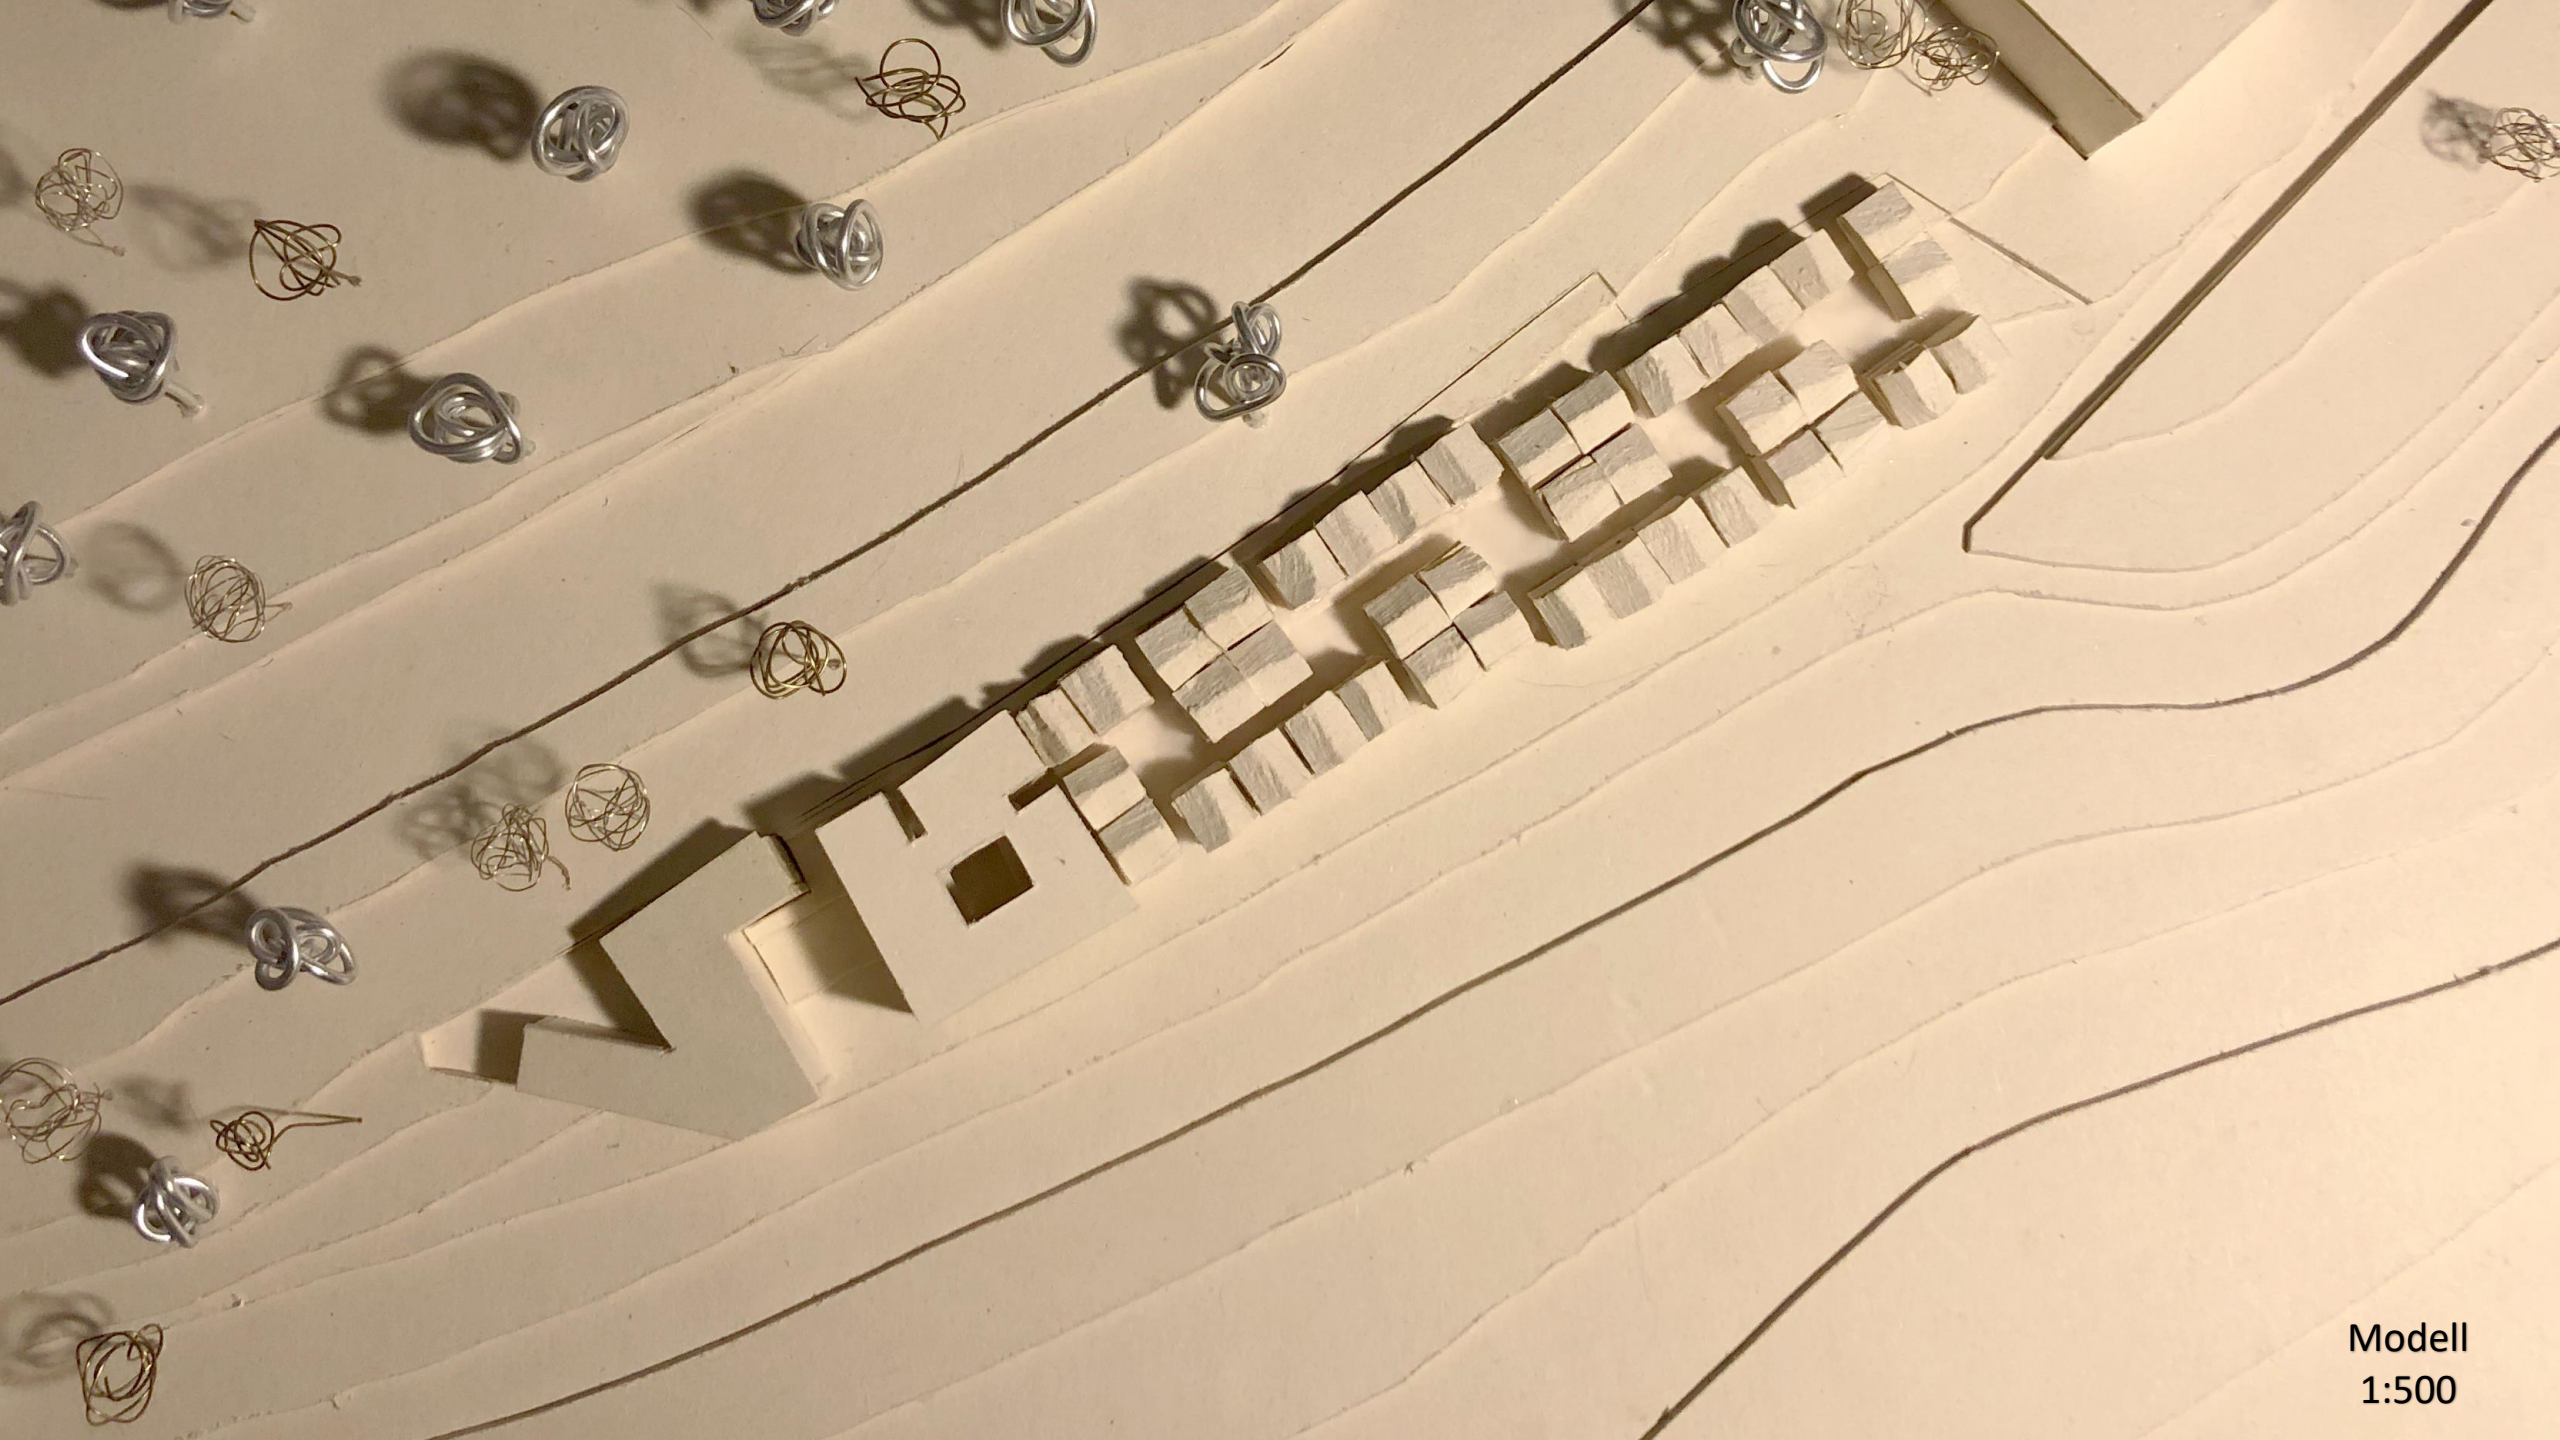

Modell
1:500



Modell
1:50



Modell
1:50



Modell
1:50