




# Urlaubstisch am Schiedersee


Dennis Reimer

**Bachelorthesis**


Prof. Dipl.Ing. Ernst Thevis  
Christian Engels  
**TH OWL**

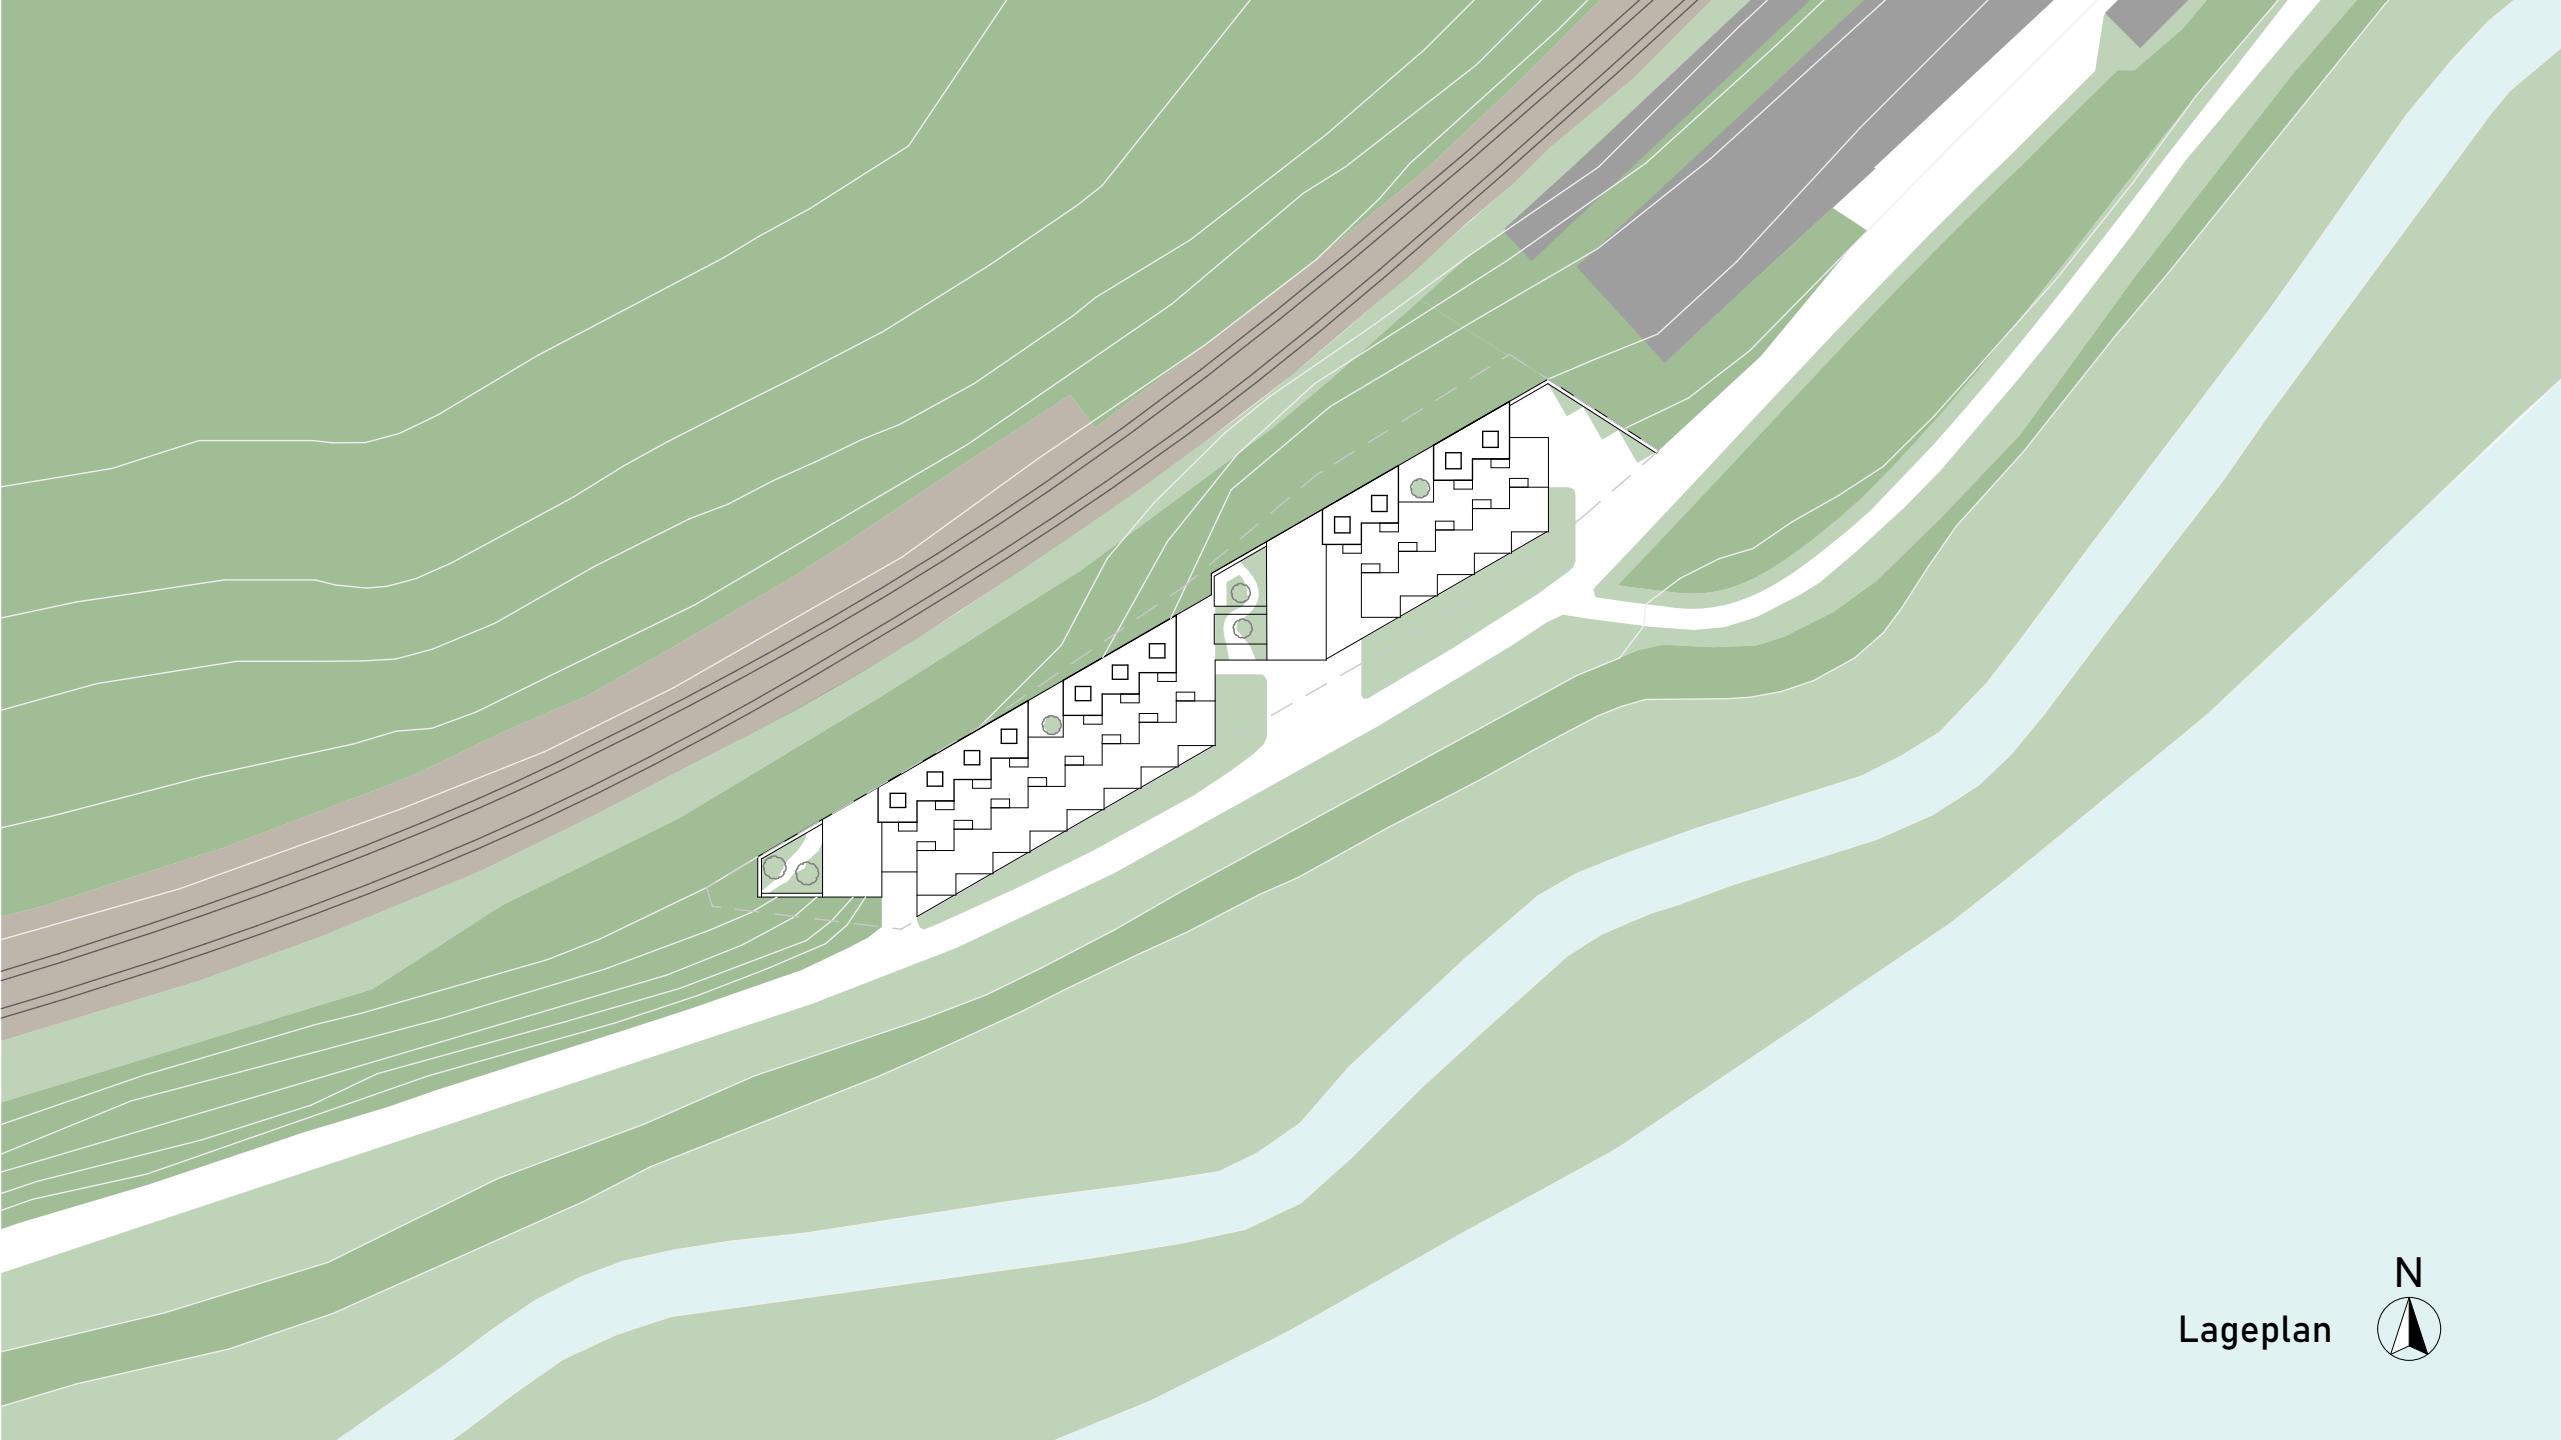


N  
Lageplan

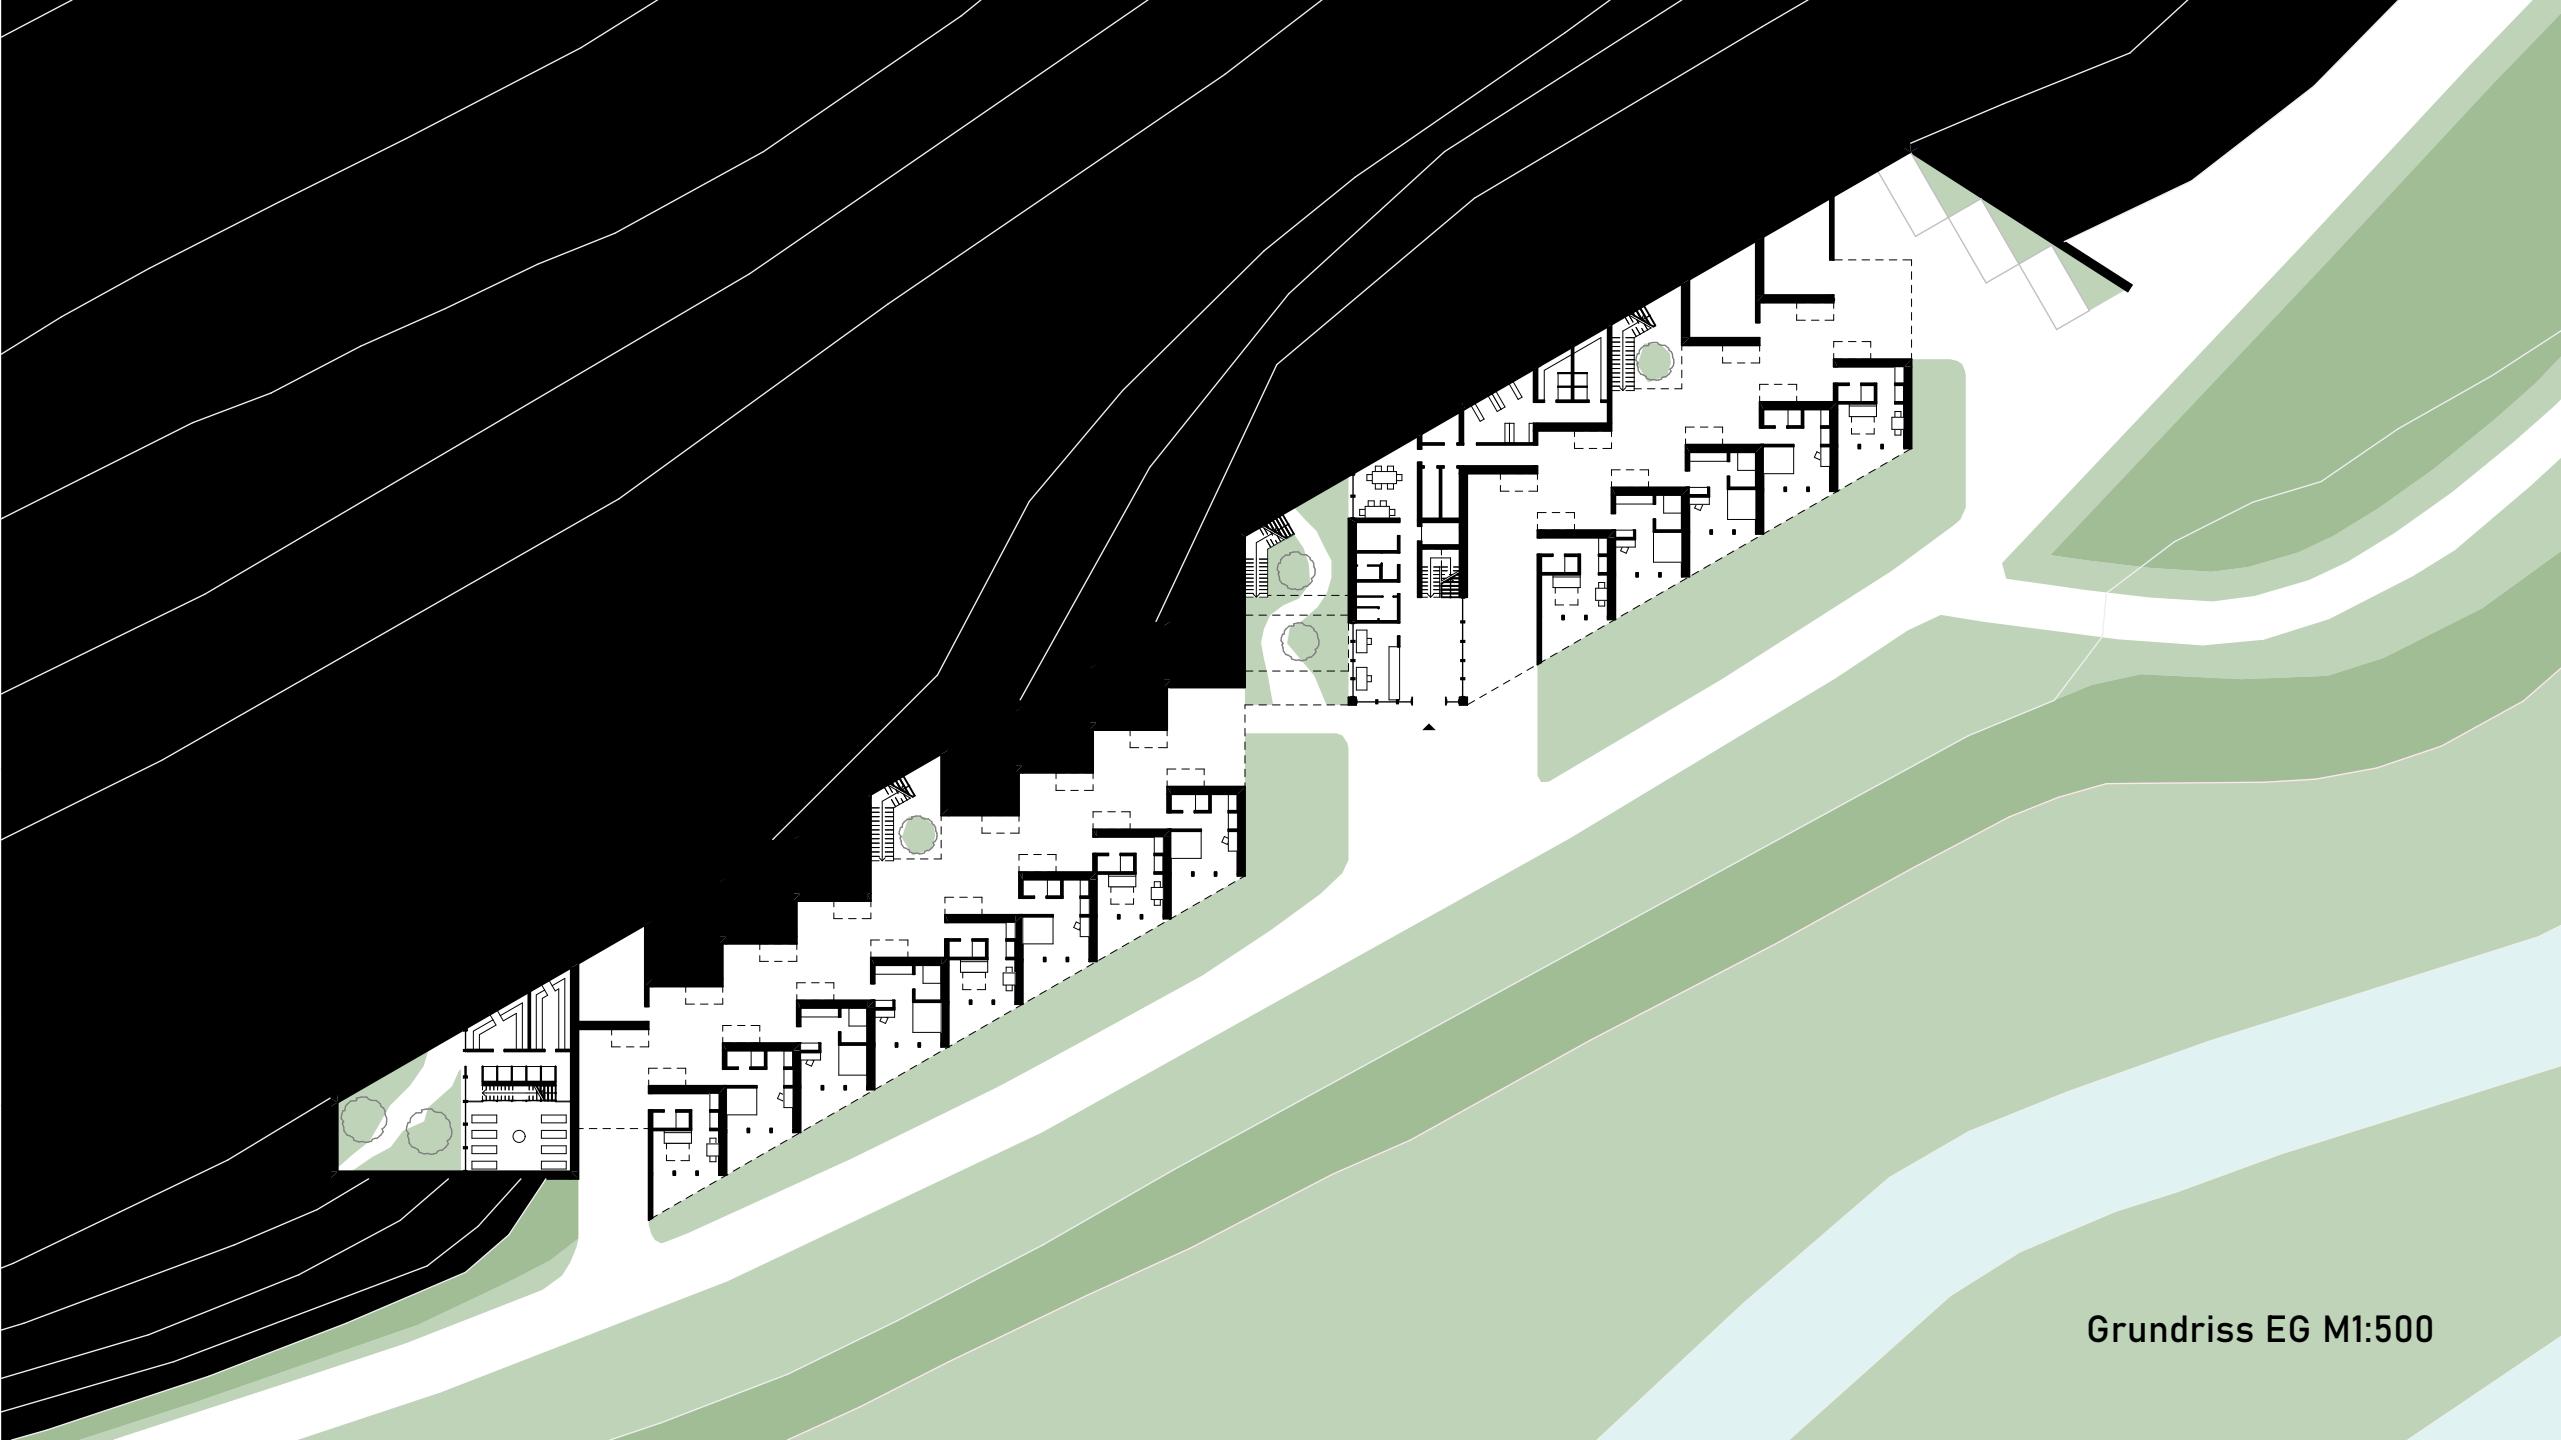


Grundriss EG M1:500

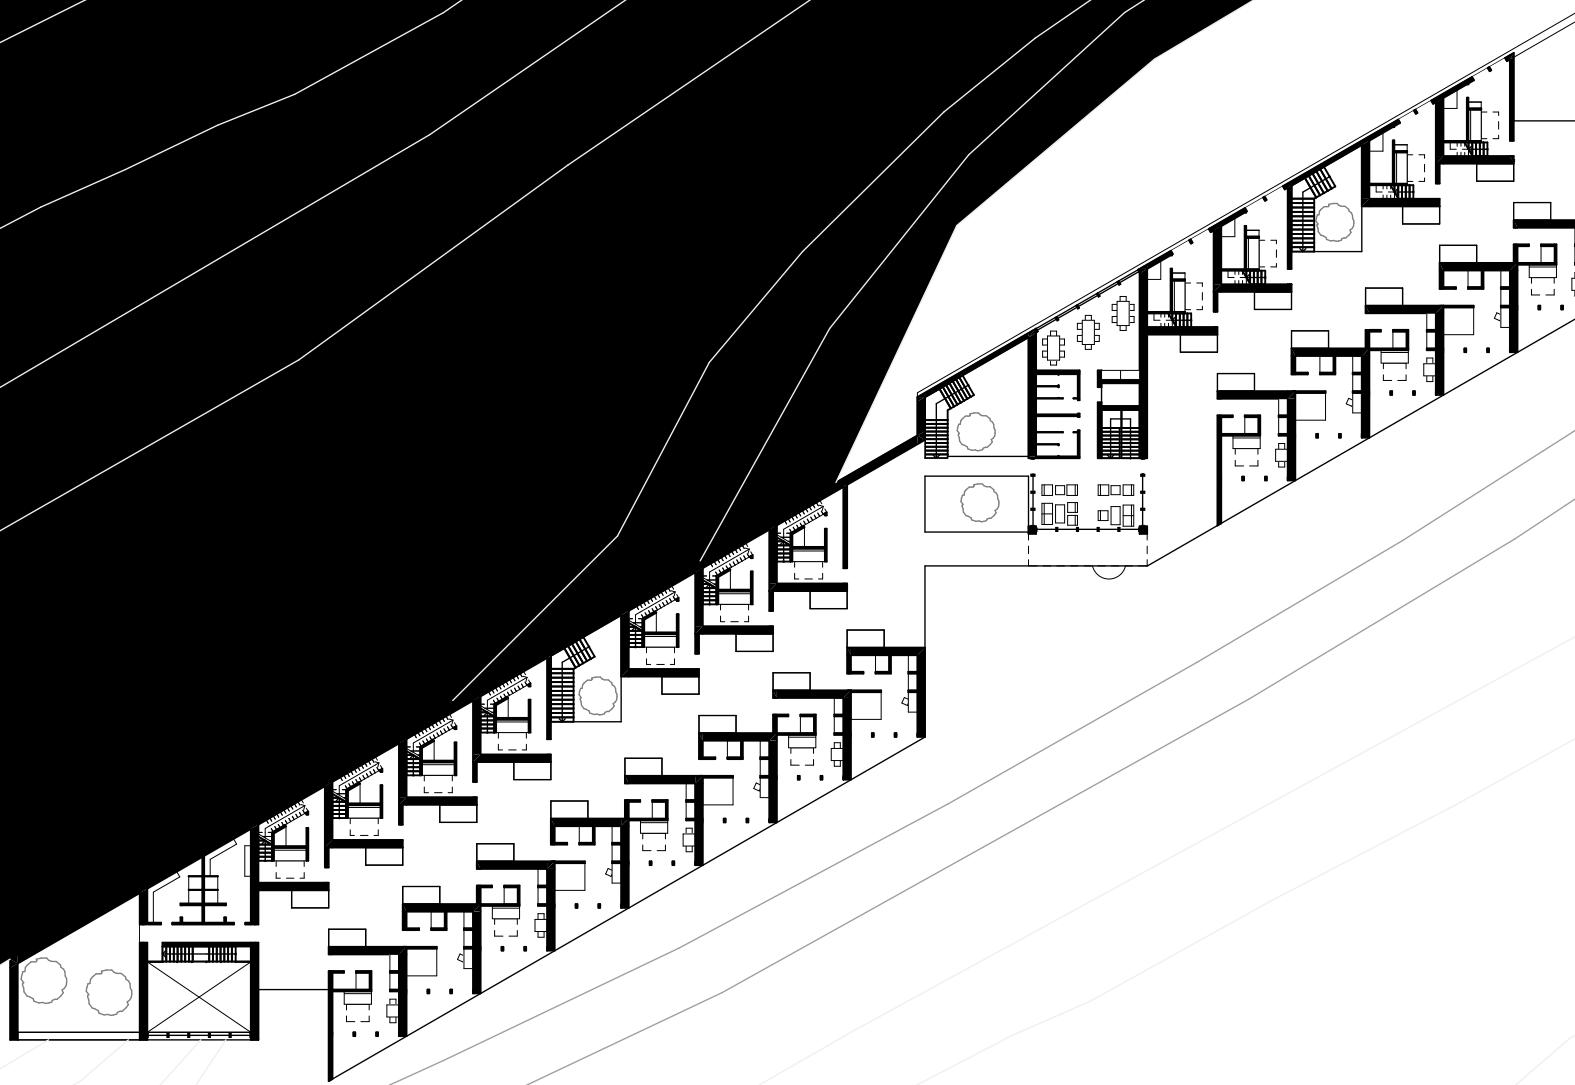


Grundriss 1.0G M1:500

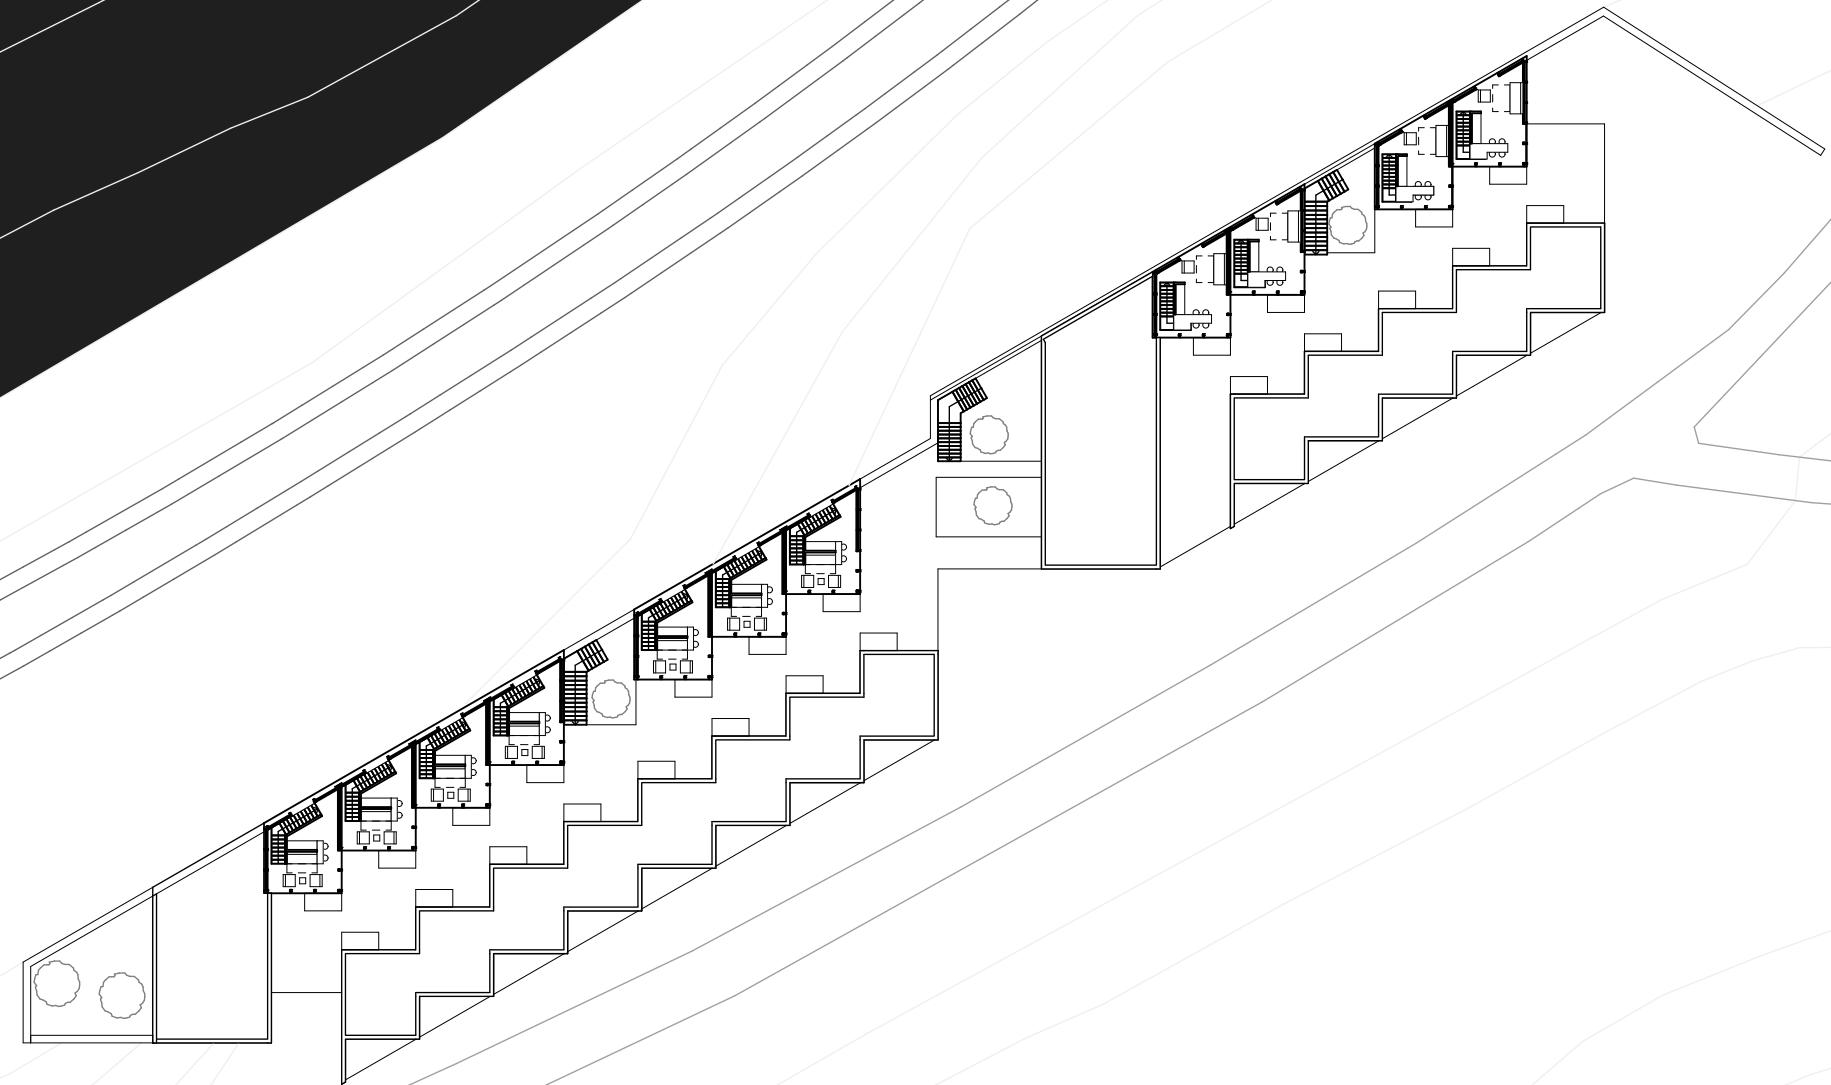

Grundriss 2.0G M1:500

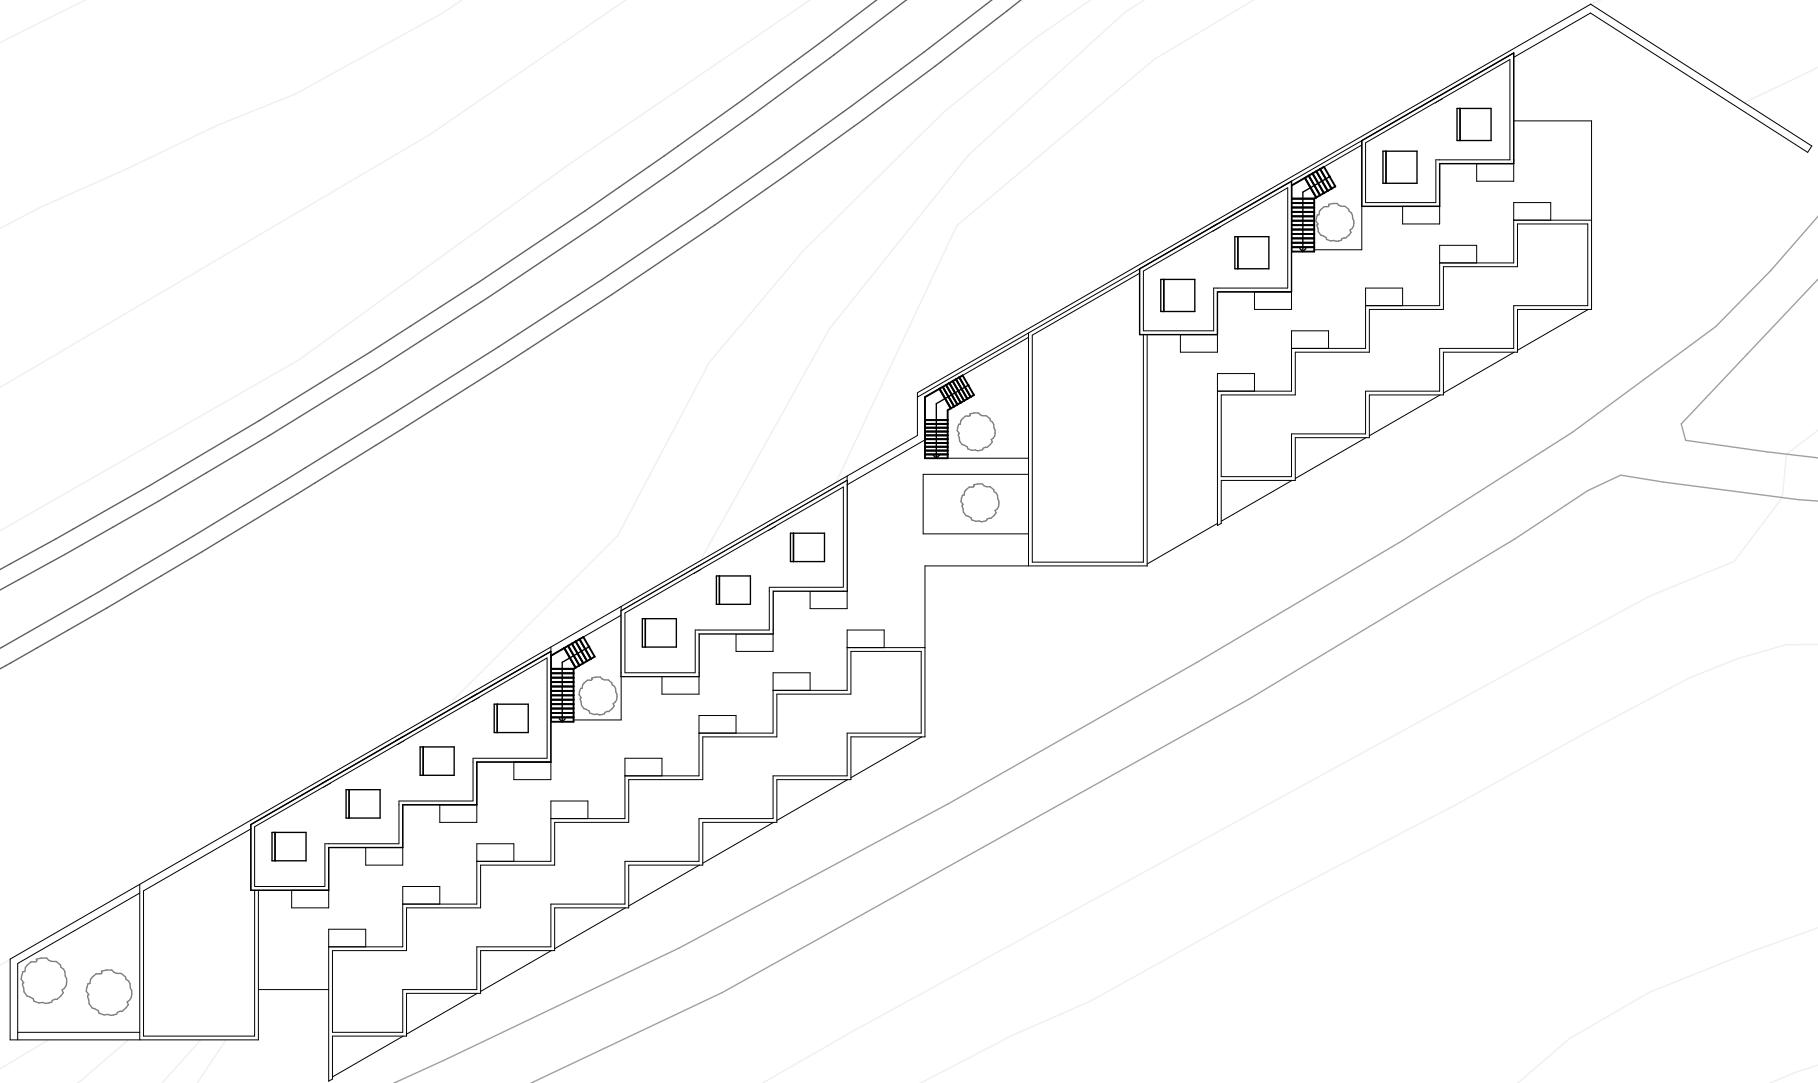

Draufsicht M1:500

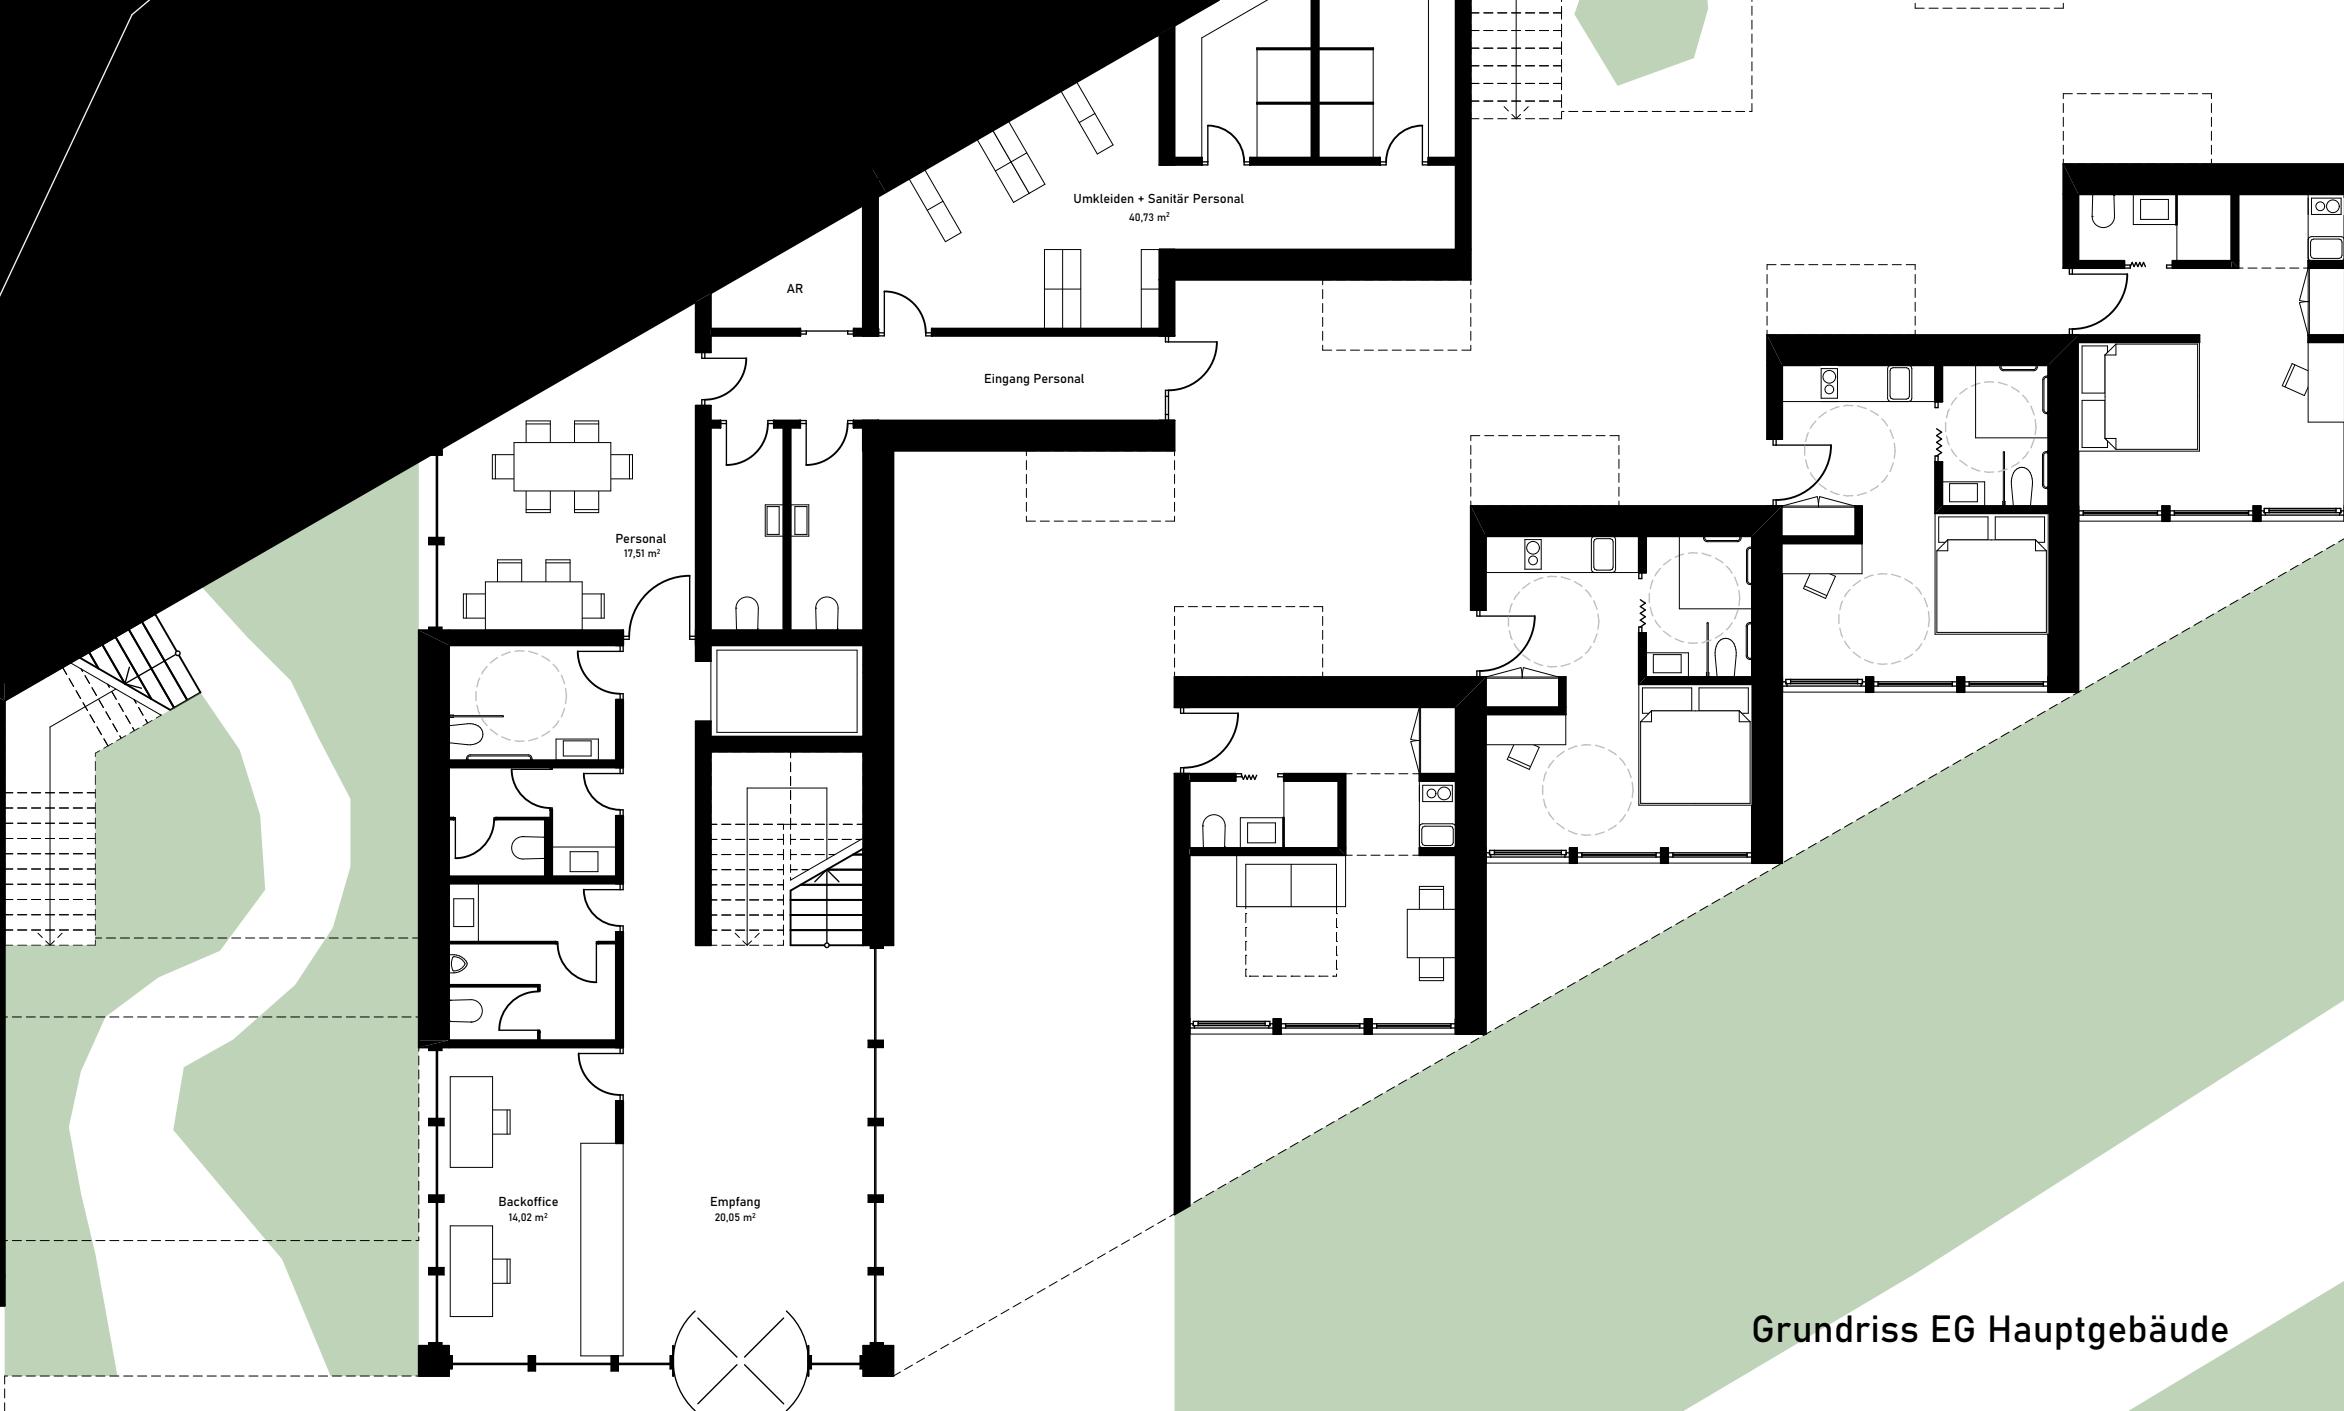



Grundriss 1.0G Hauptgebäude




Grundriss 1.0G Wellness






Grundriss 1. OG Wohnungen M1:100

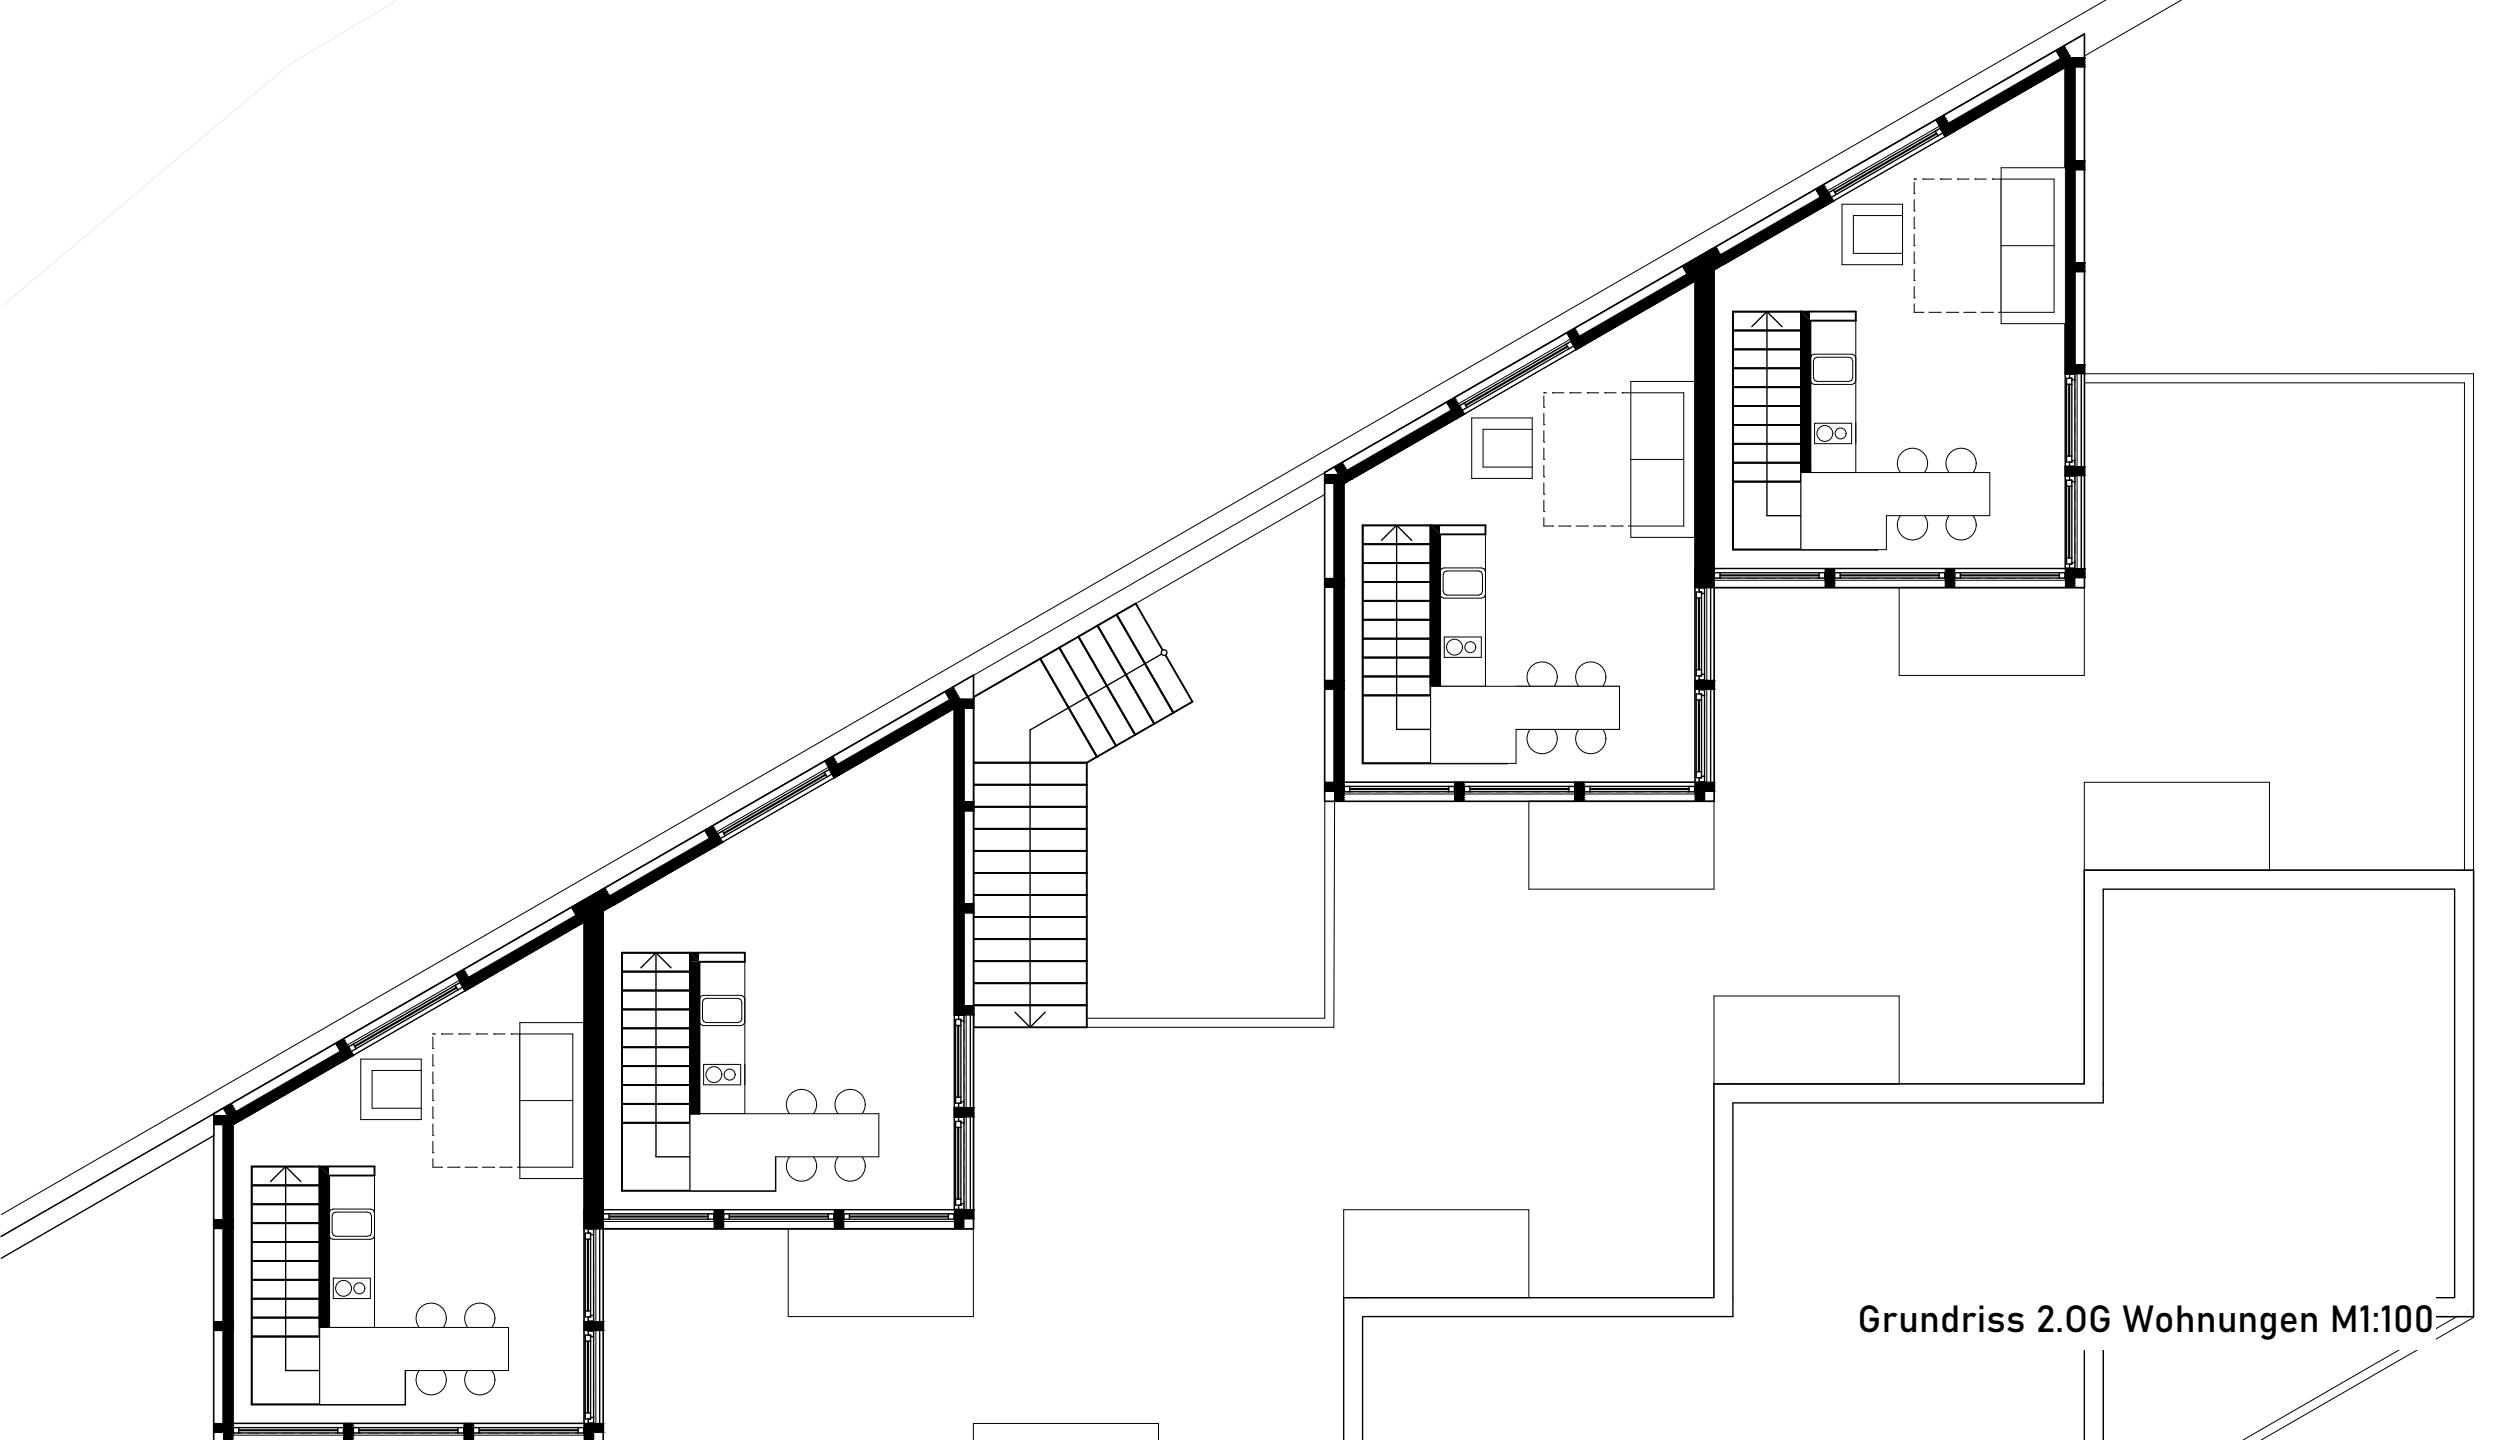


Grundriss 2.0G Wohnungen M1:100

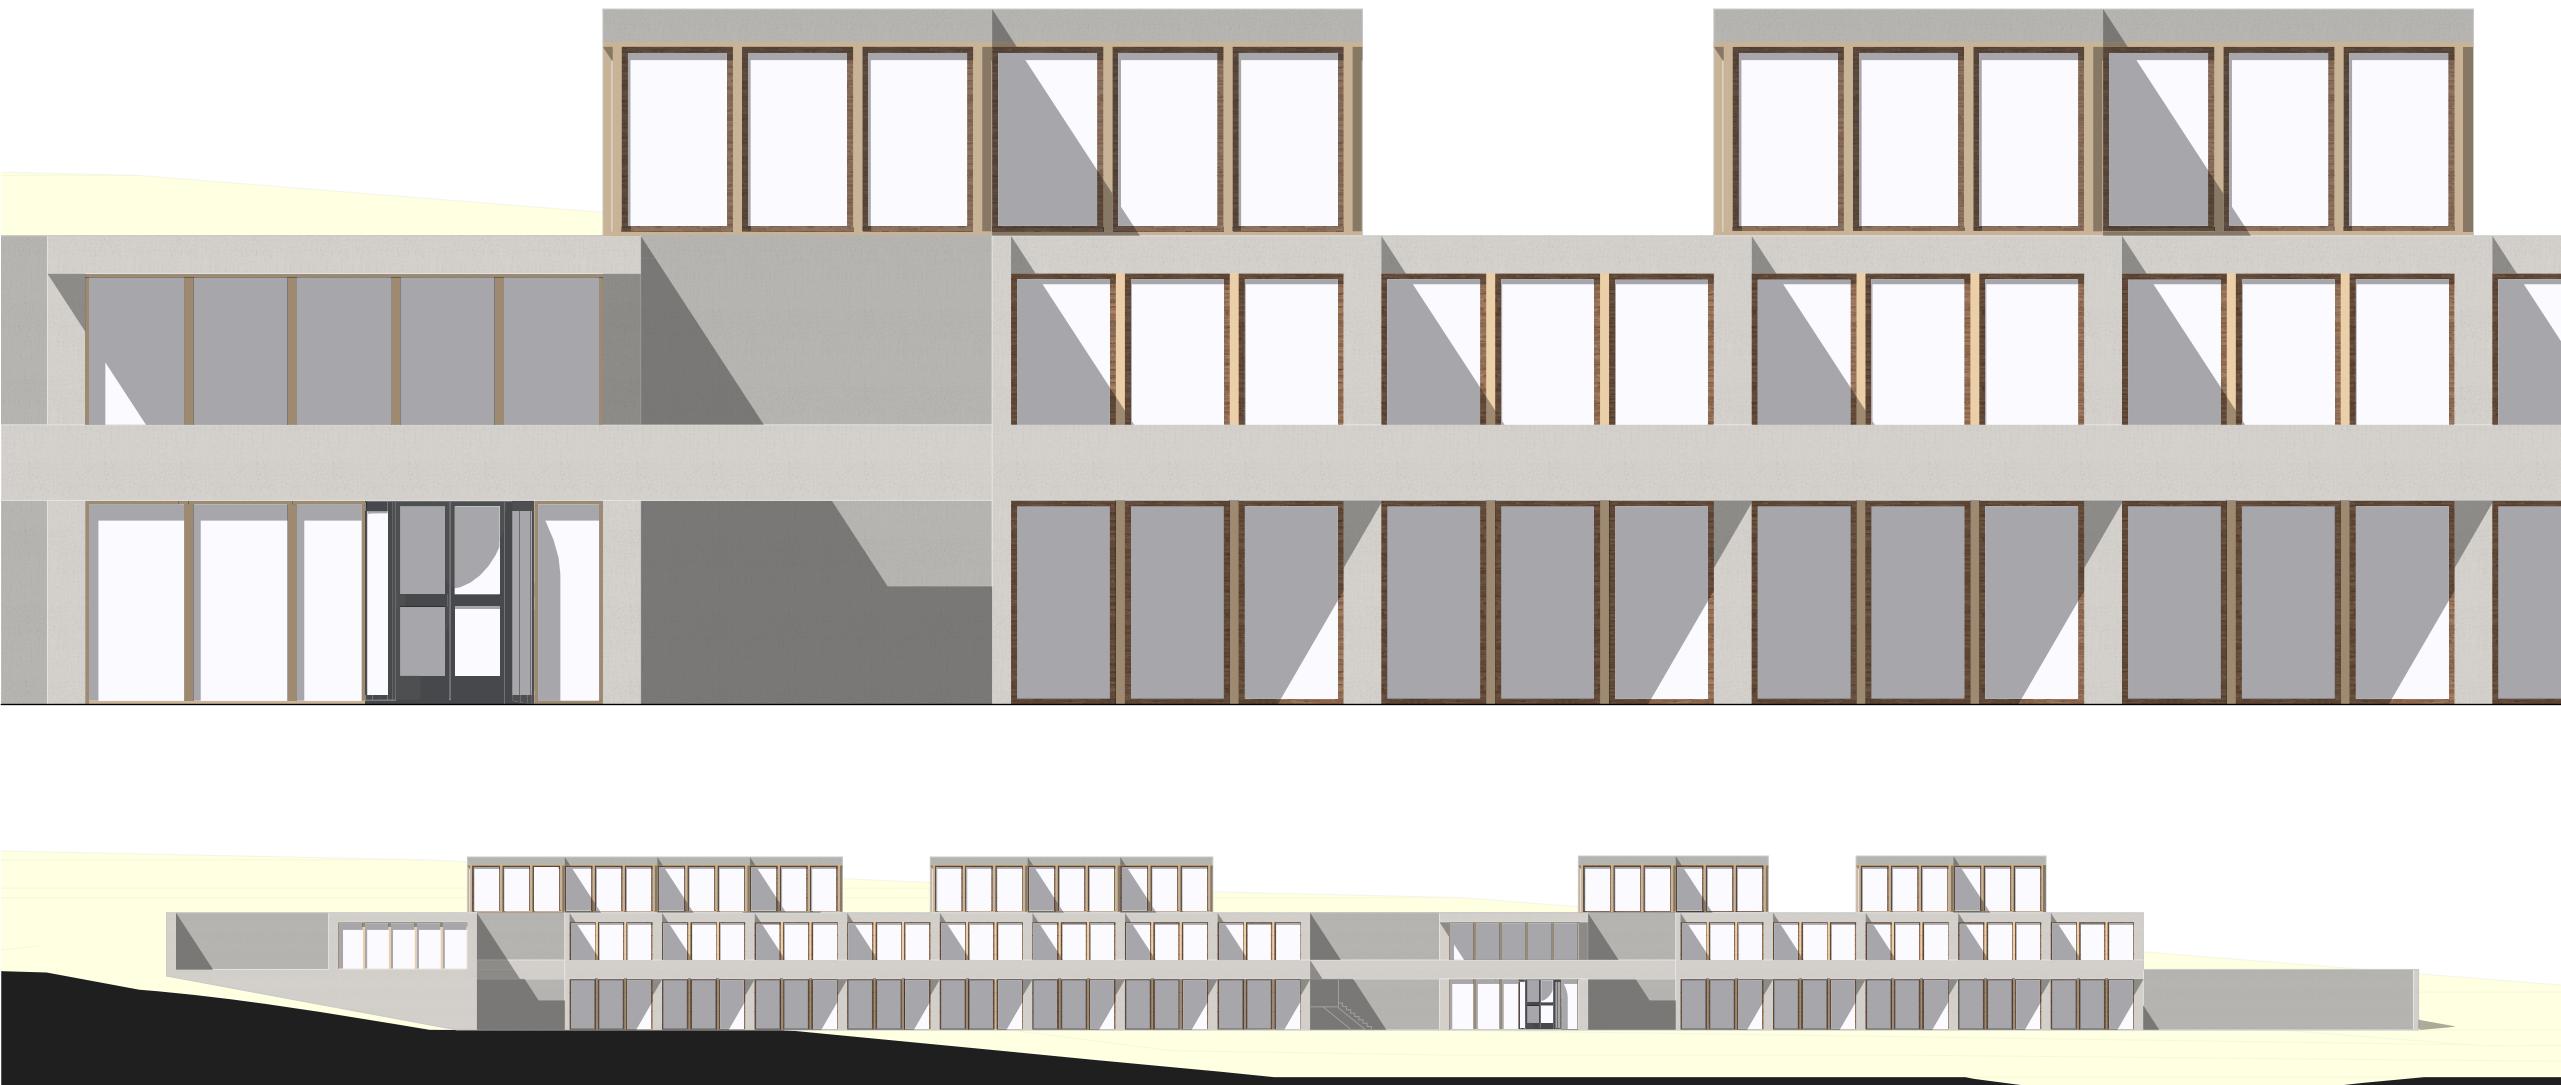


Ansicht Süd



Ansicht Nordwest

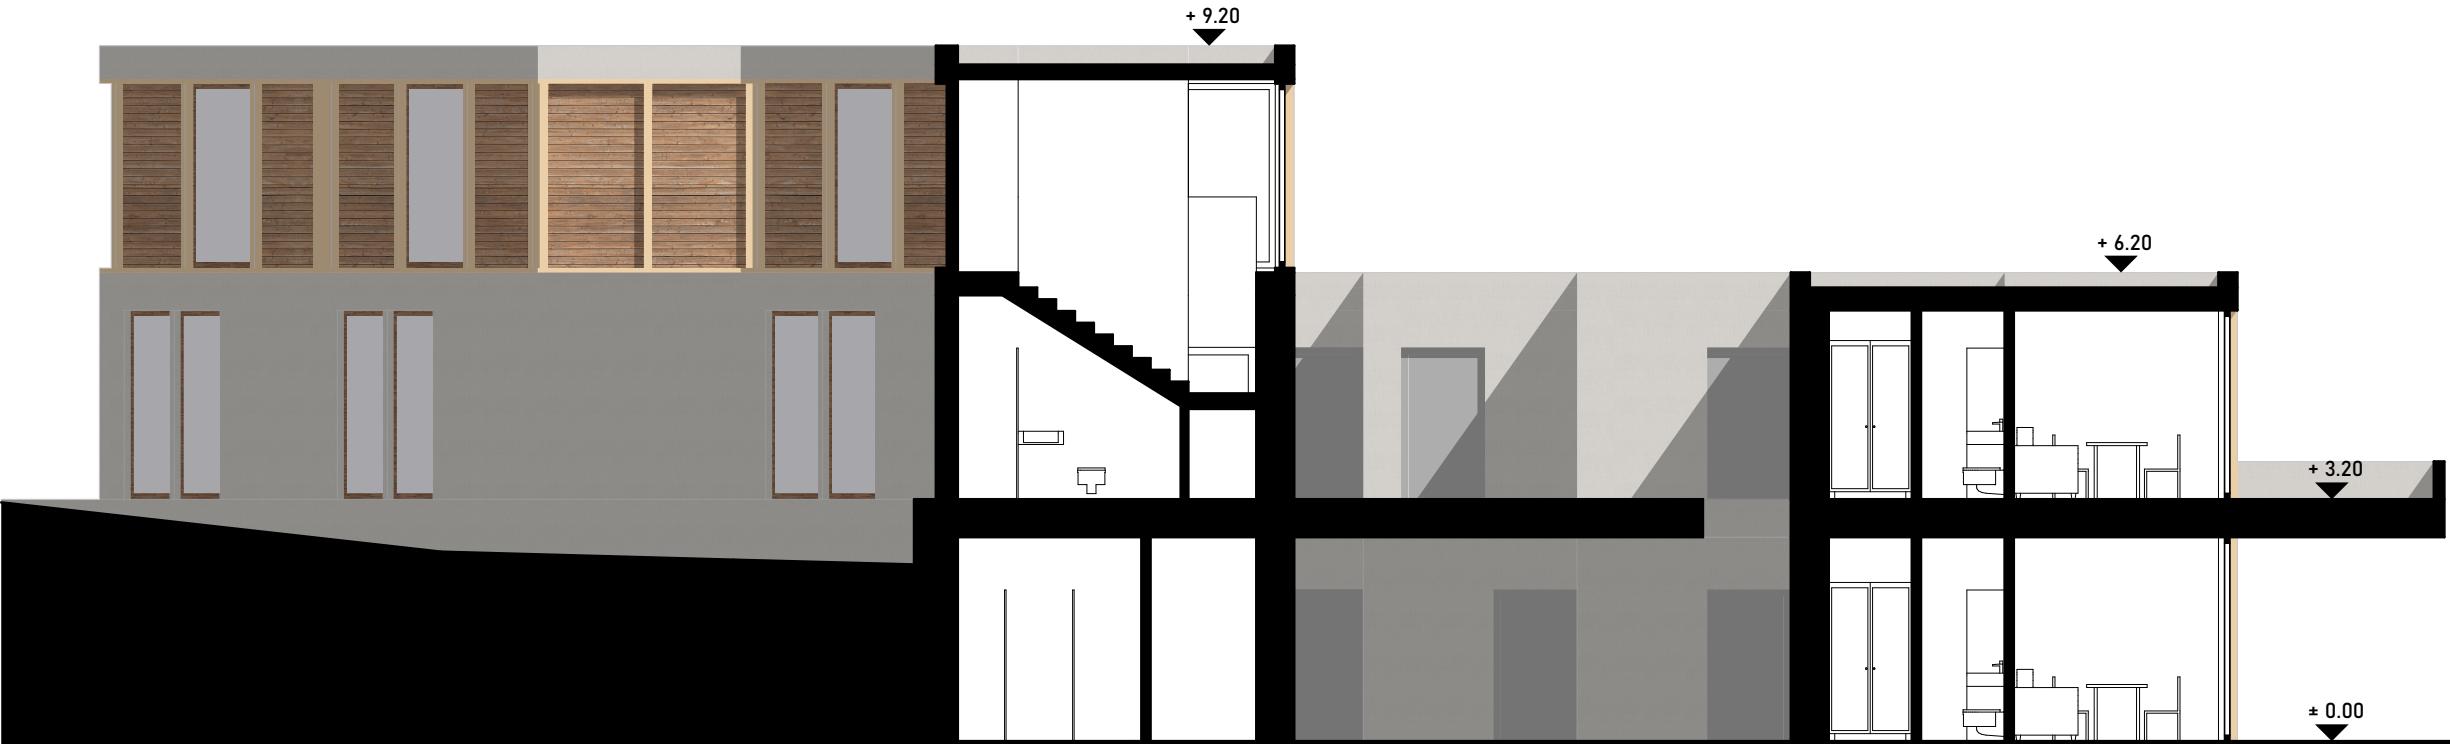

Schnitt M1:100

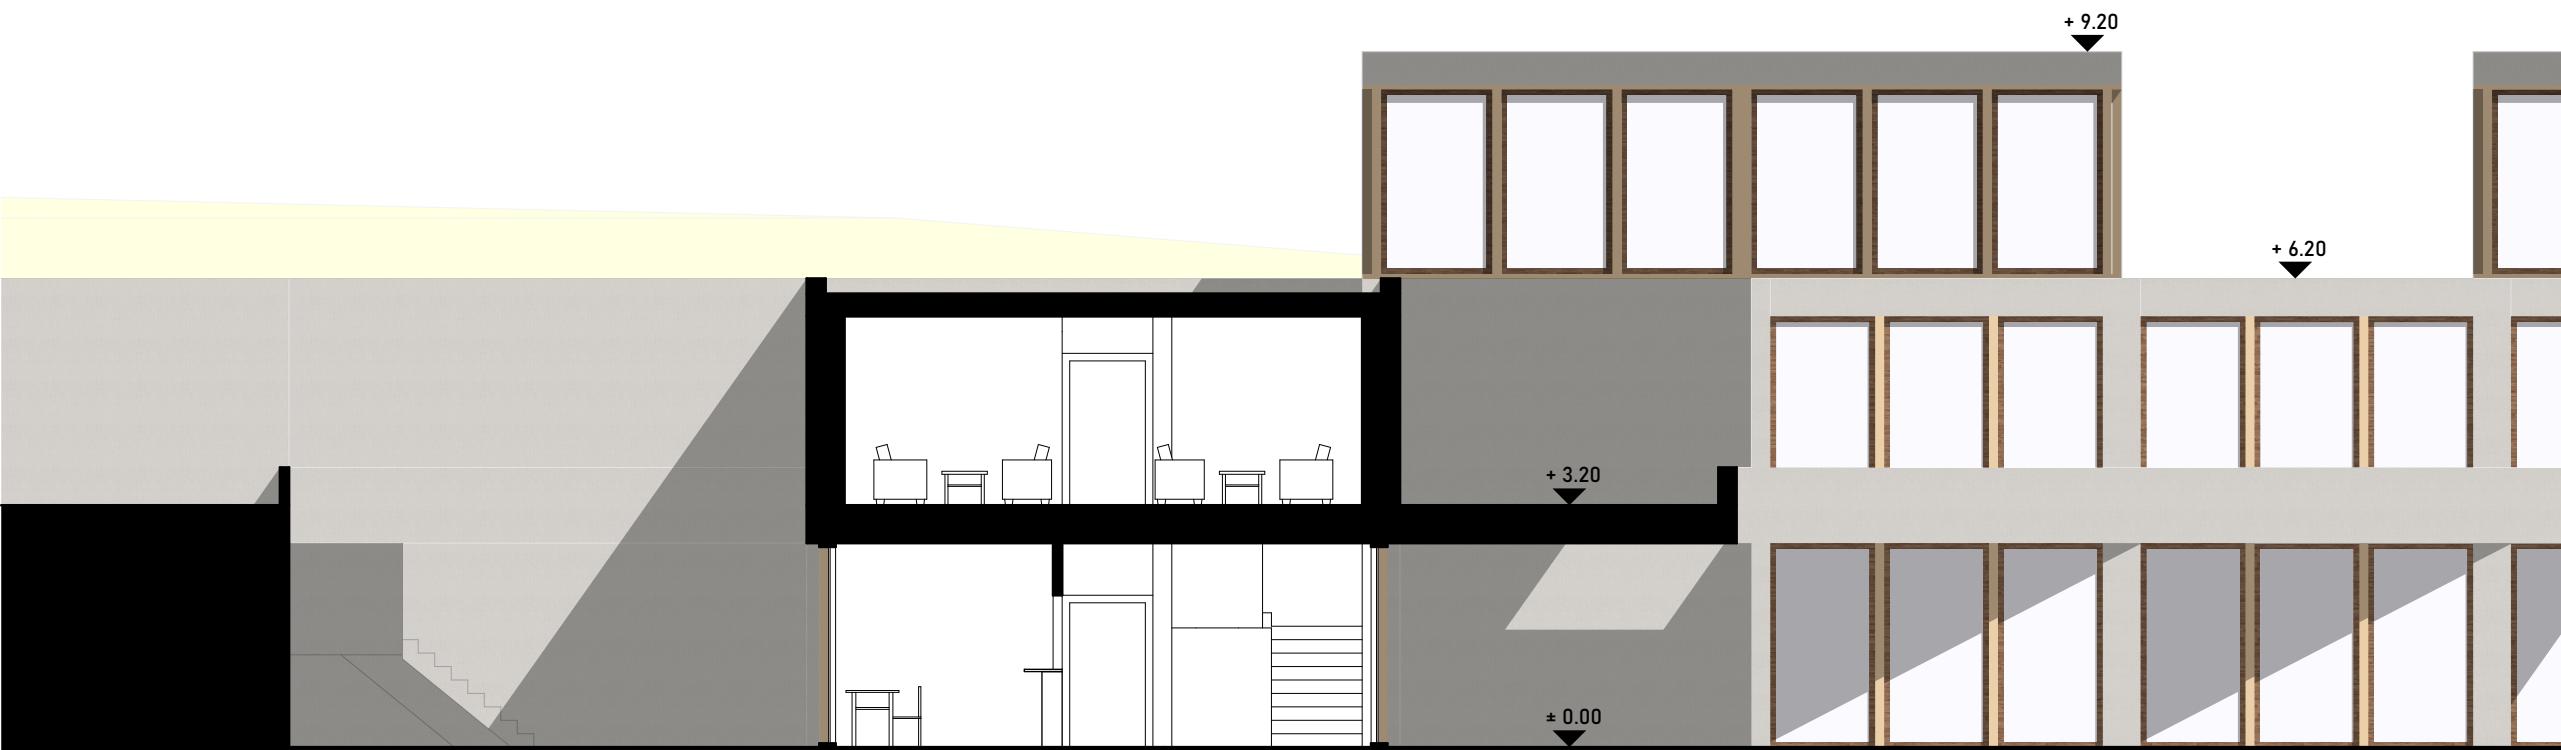

Schnitt M1:100







