



LE01

Ebene 04

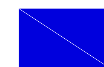


Prüfungen Fachbereich
Maschinenbau und Mechatronik

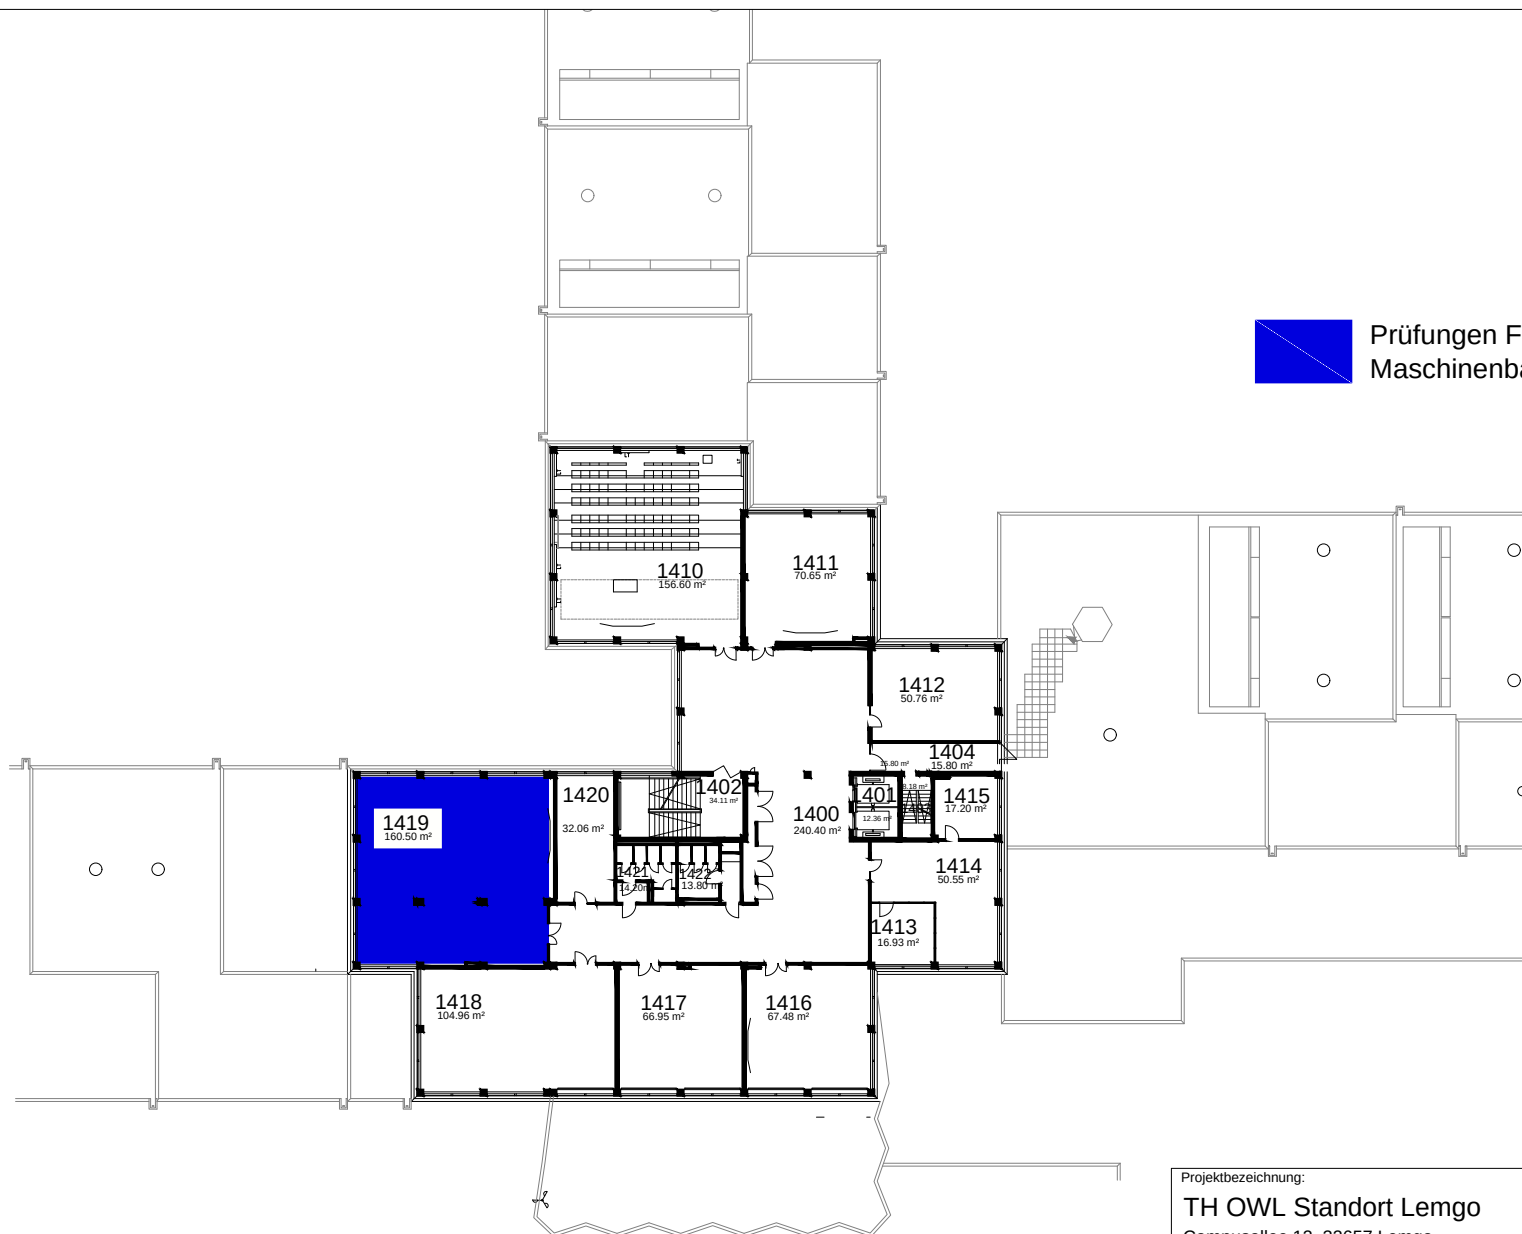

Projektbezeichnung: TH OWL Standort Lemgo Campusallee 12, 32657 Lemgo		 TECHNISCHE HOCHSCHULE OSTWESTFALEN-LIPPE UNIVERSITY OF APPLIED SCIENCES AND ARTS	
Bauwerksbezeichnung: Gebäude 01_Ebene 04	Plotdatum: 01.07.2020	Plangröße: A4	
Darstellung: Bestand	Planbezeichnung: LE_01_04	gez.: KB	Maßstab: 1:500

LE01

Ebene 05

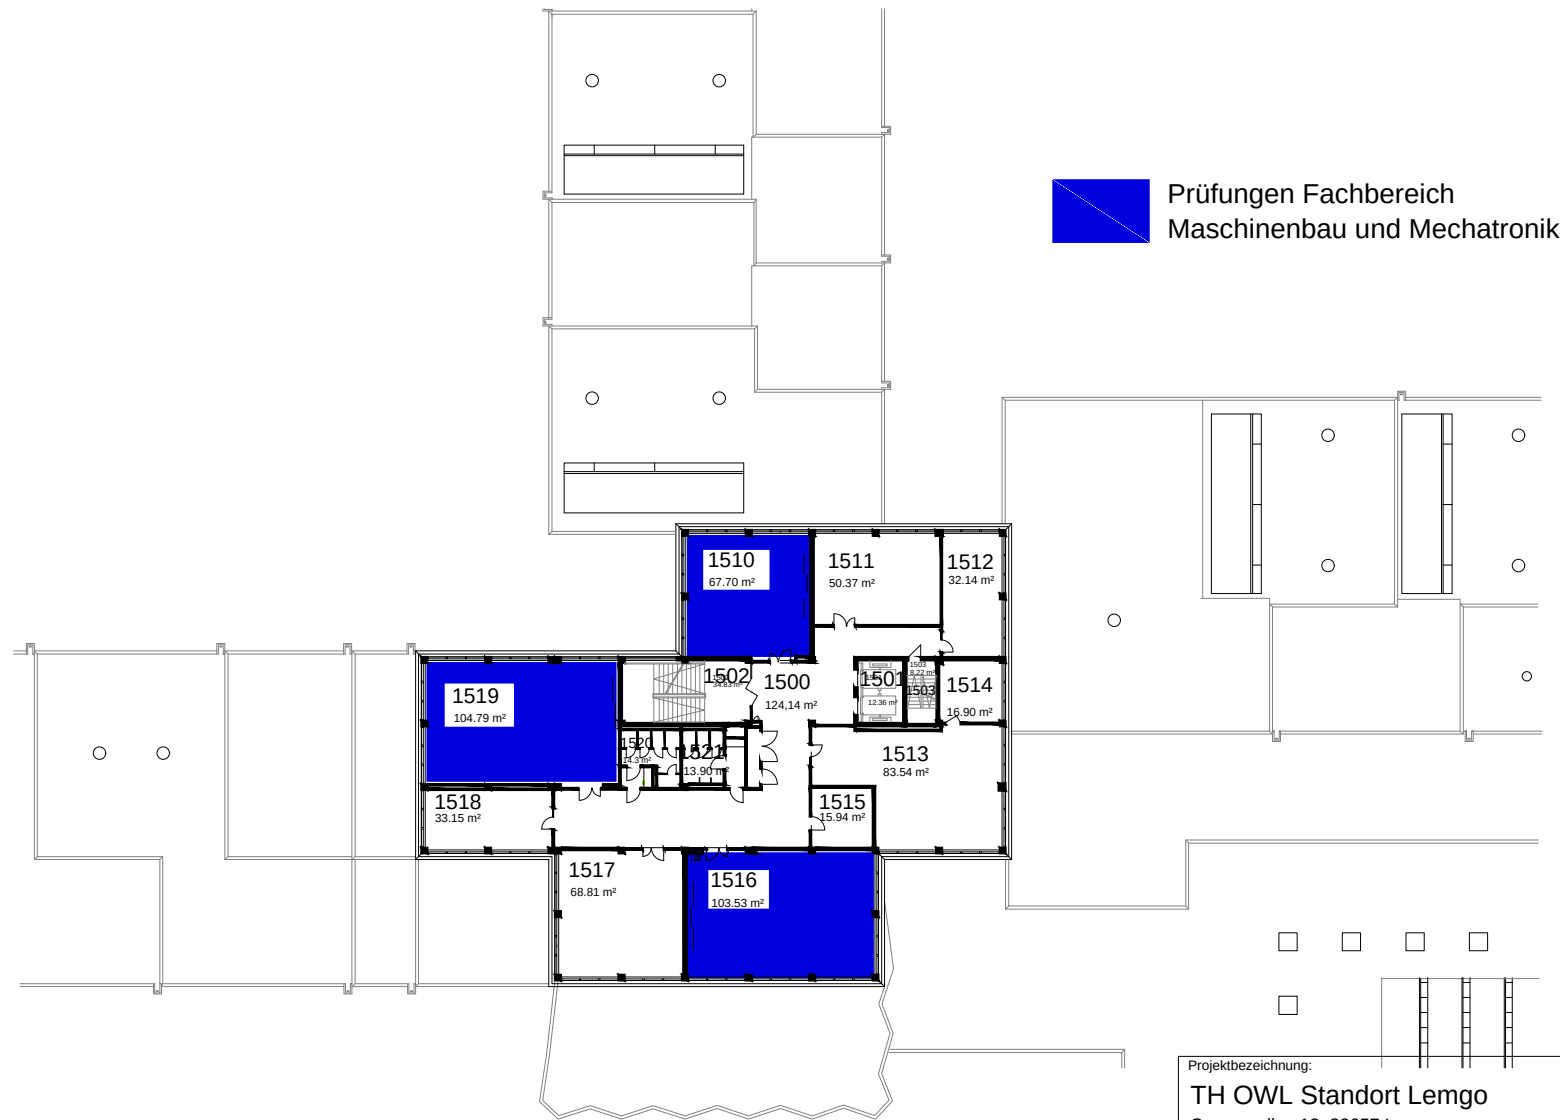



Projektbezeichnung: TH OWL Standort Lemgo Campusallee 12, 32657 Lemgo		 TH OWL TECHNISCHE HOCHSCHULE OSTWESTFALEN-LIPPE UNIVERSITY OF APPLIED SCIENCES AND ARTS	
Bauwerksbezeichnung: Gebäude 01_Ebene 05	Plotdatum: 01.07.2020	Plangröße: A4	 N
Darstellung: Bestand	Planbezeichnung: LE_01_05	gez.: KB	Maßstab: 1:500

LE01


Ebene 06

Ebene 07

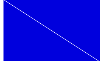 Prüfungen Fachbereich
Maschinenbau und Mechatronik

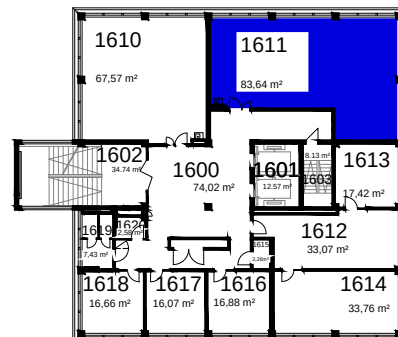


Ebene 06

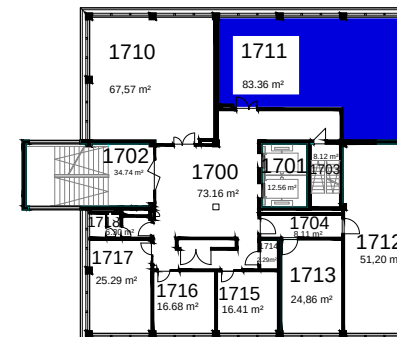

Ebene 07

Projektbezeichnung: TH OWL Standort Lemgo Campusallee 12, 32657 Lemgo		 TECHNISCHE HOCHSCHULE OSTWESTFALEN-LIPPE UNIVERSITY OF APPLIED SCIENCES AND ARTS	
Bauwerksbezeichnung: Gebäude 01 Ebene 06 + 07	Plotdatum: 01.07.2020	Plangröße: A4	
Darstellung: Planung nach Sanierung	Planbezeichnung: LE_01_06	gez.: KB	Maßstab: 1:500

LE02
Ebene 01

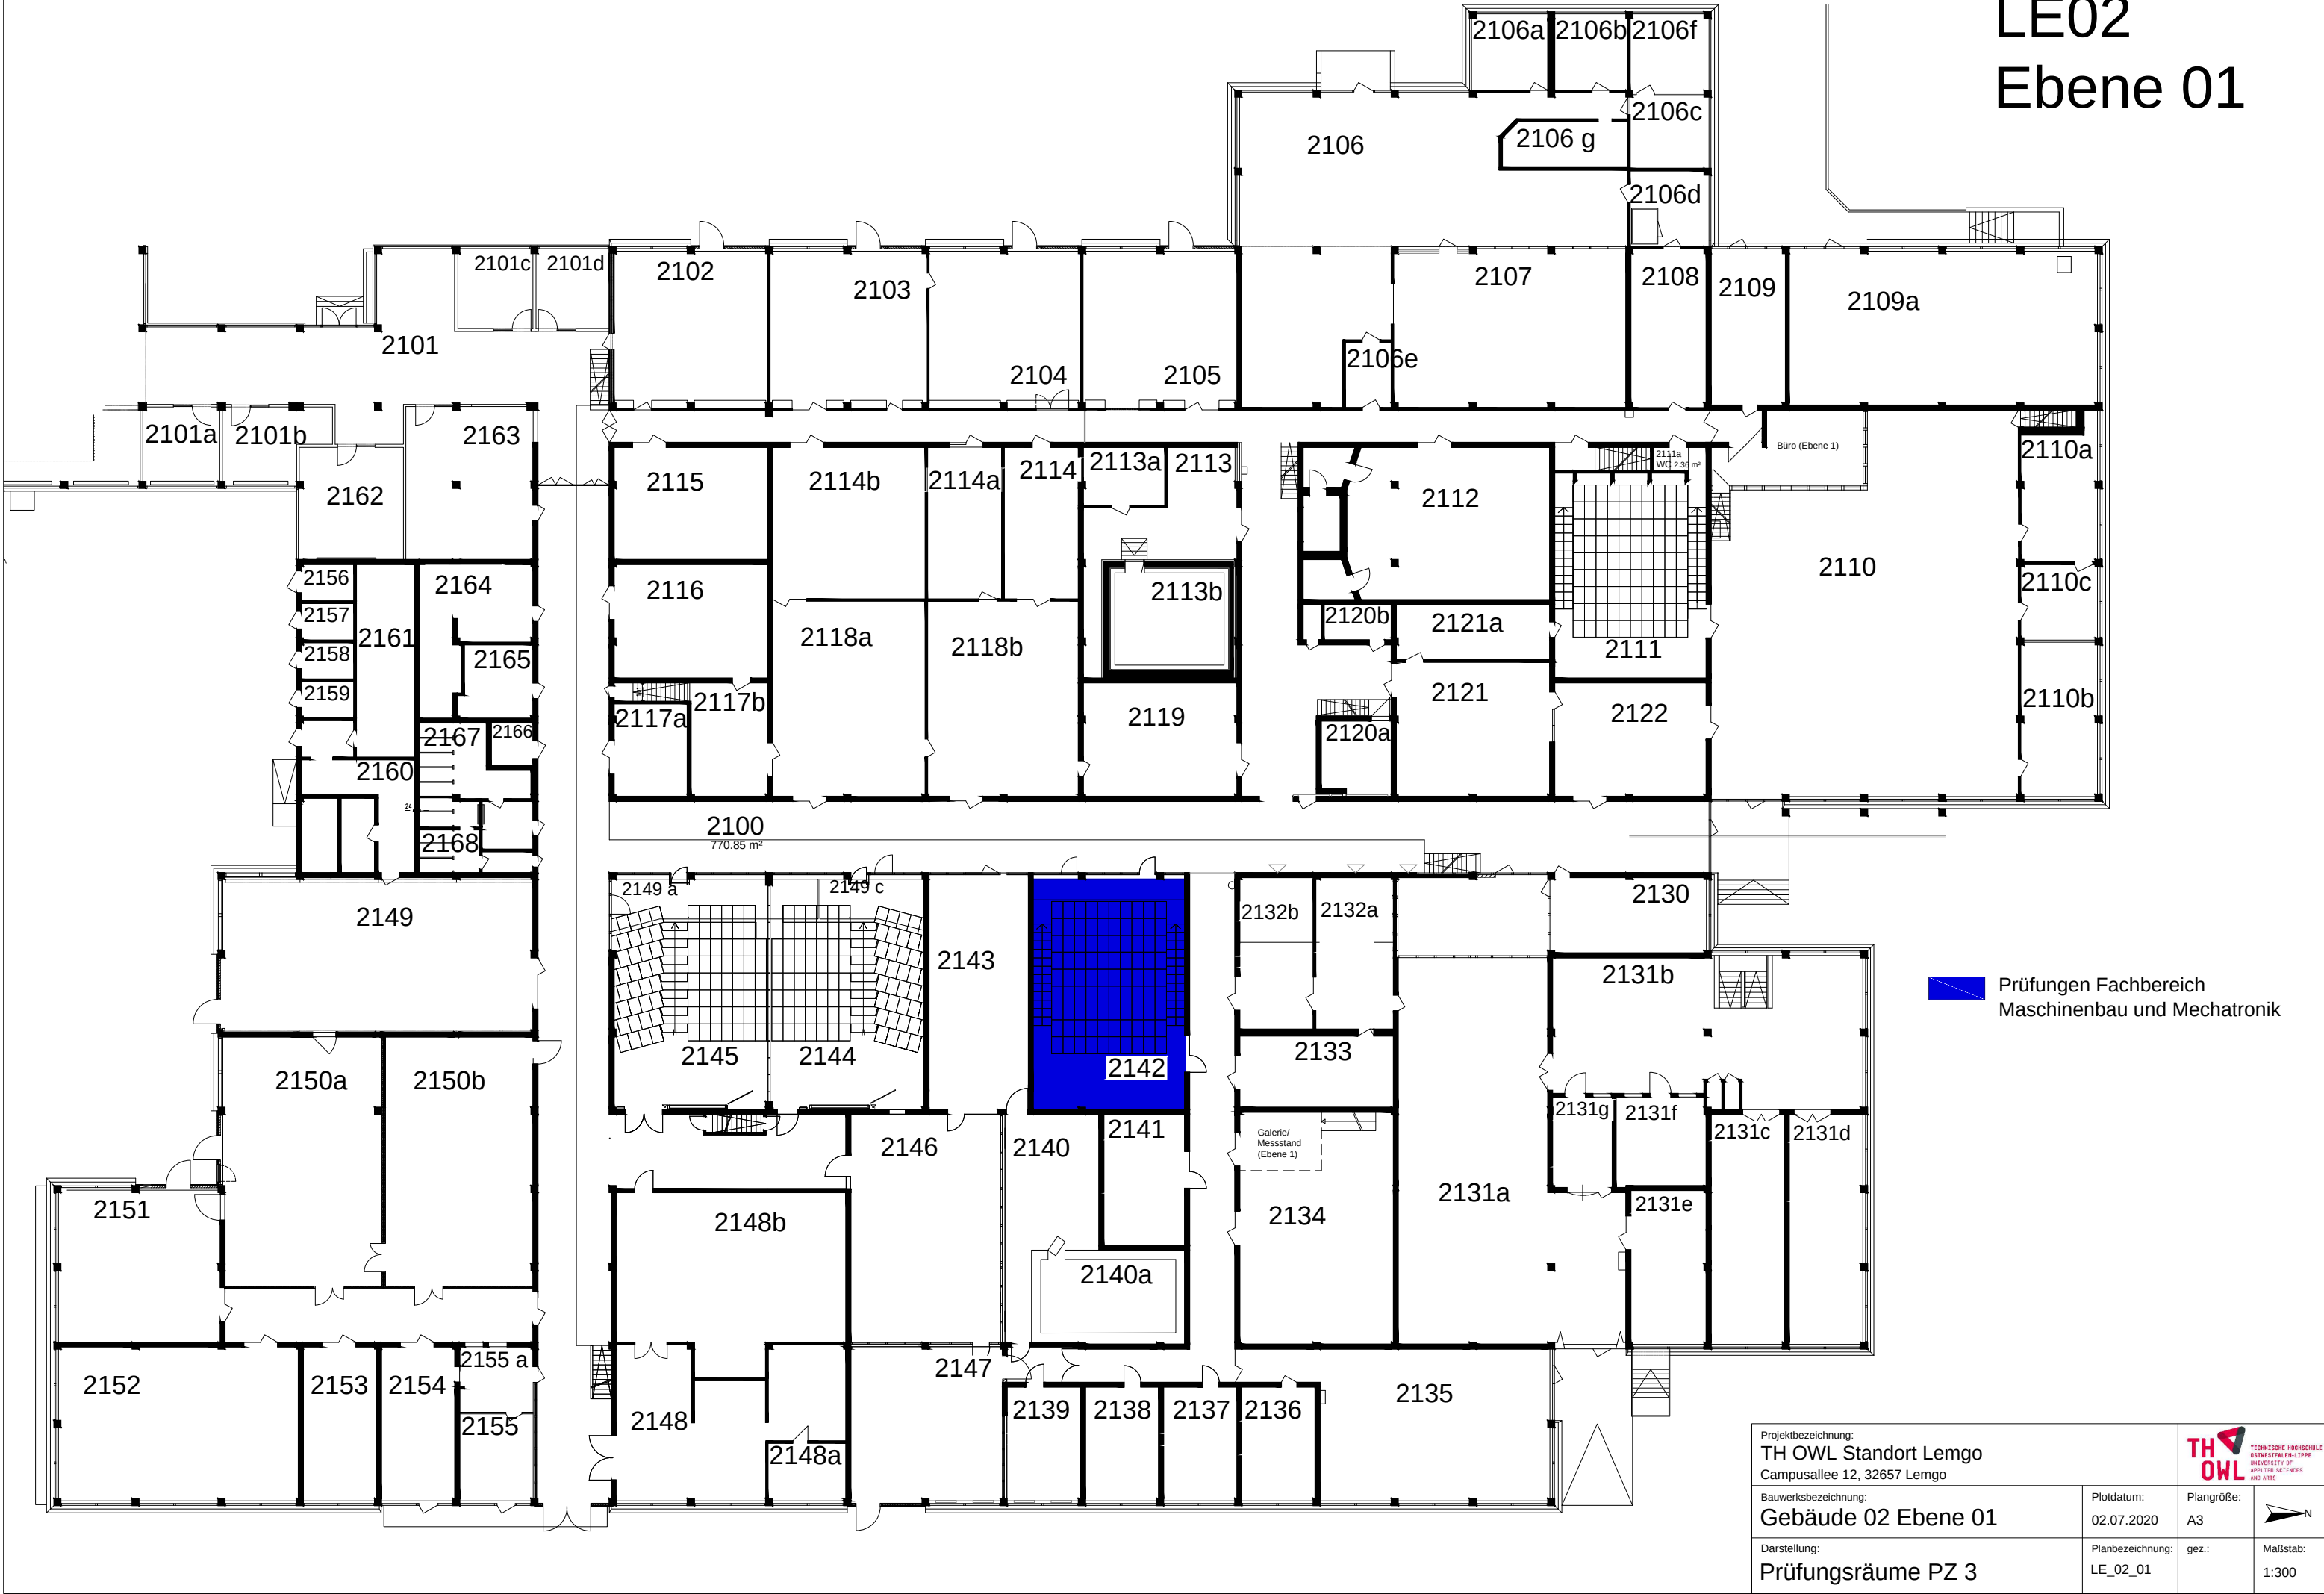

Projektbezeichnung: TH OWL Standort Lemgo Campusallee 12, 32657 Lemgo		Plotdatum: 02.07.2020		Plangröße: A3	
Bauwerksbezeichnung: Gebäude 02 Ebene 01		Planbezeichnung: LE_02_01		Maßstab: 1:300	
Darstellung: Prüfungsräume PZ 3					

LE55

Ebene 00

Prüfungen Fachbereich
Maschinenbau und Mechatronik

Trakt 2

LE 02 | LE 01


Trakt 1


Projektbezeichnung: TH OWL Standort Lemgo Campusallee 12, 32657 Lemgo		Plotdatum: 03.07.2020		Plangröße: A3	
Bauwerksbezeichnung: Interimscontainer (86 - PCB-Sanierung HG)		Darstellung: Prüfungsräume PZ 3		gez.:	Maßstab: 1:150

LE55

Ebene 01

LE 02 LE 01

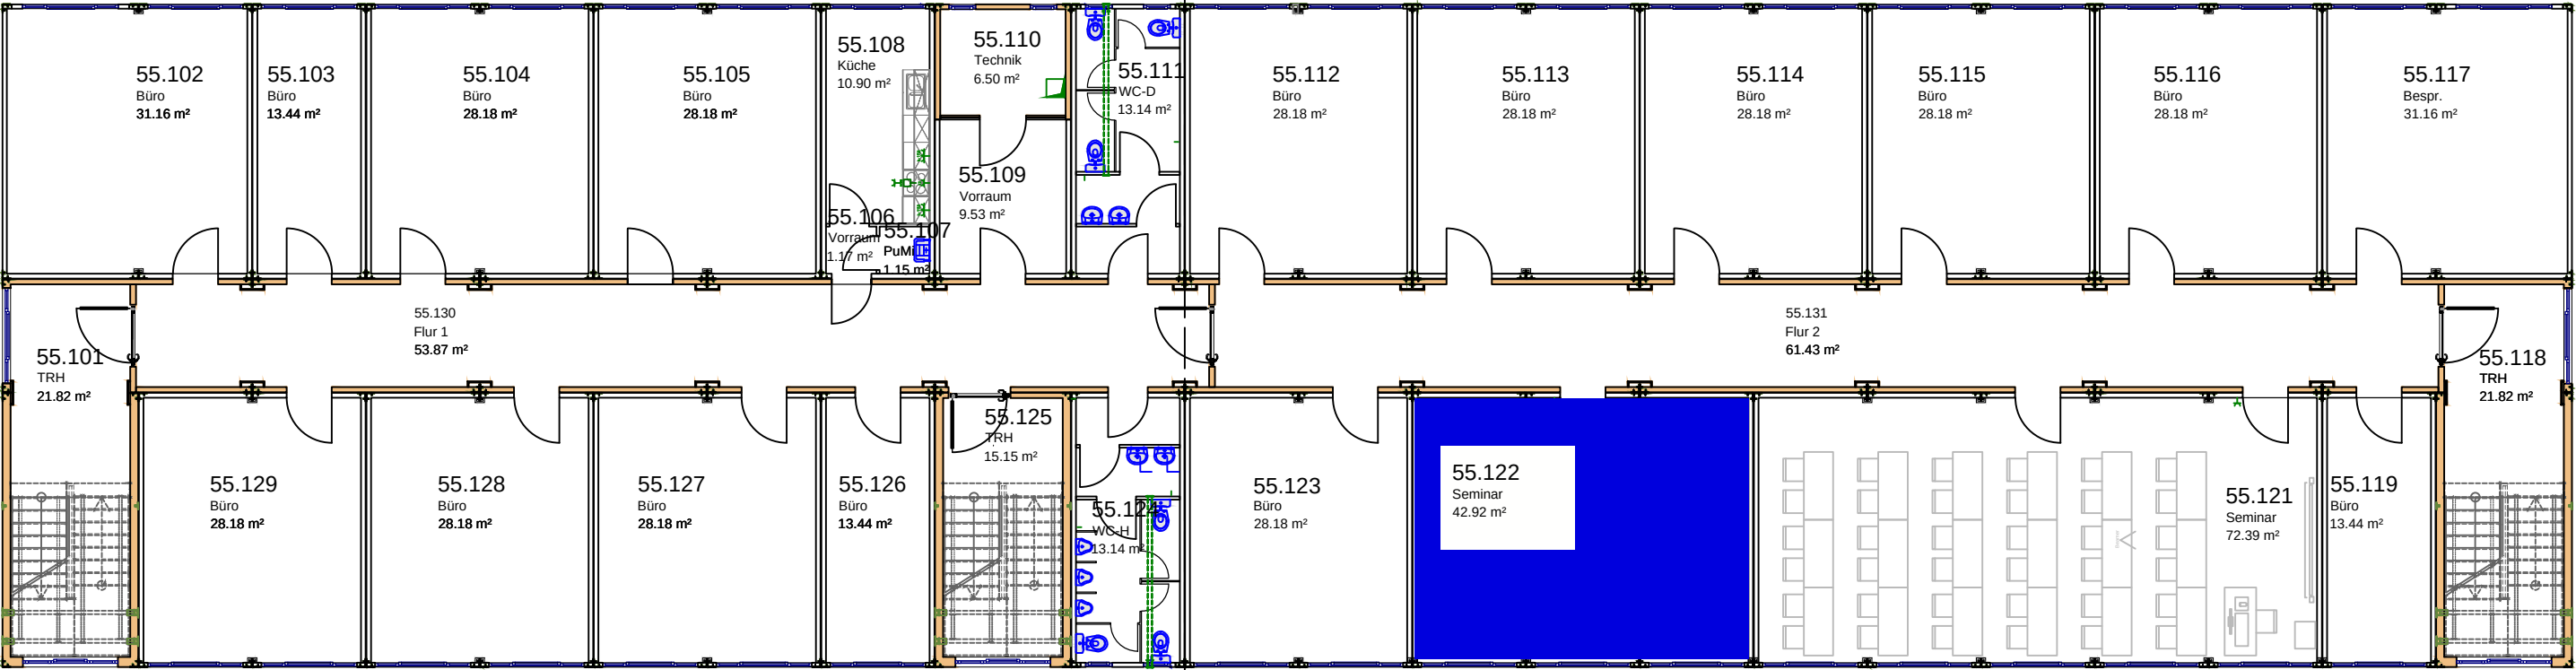

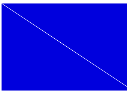 Prüfungen Fachbereich
Maschinenbau und Mechatronik

Projektbezeichnung: TH OWL Standort Lemgo Campusallee 12, 32657 Lemgo			
Bauwerksbezeichnung: Interimscontainer (86 - PCB-Sanierung HG)	Plotdatum: 03.07.2020	Plangröße: A3	
Darstellung: Prüfungsräume PZ 3	Planbezeichnung: 86_Cont_GR	gez.:	Maßstab: 1:150