


GRINDELHOF 83

GRUNDRISS

Ziel des Umbaus der Eigentumswohnung in dem Hamburger Terrassenhaus war es der Bauherrin einen privaten Rückzugsort zu kreieren, an dem es ihr möglich ist sowohl Freunde und Bekannte zu empfangen und zu bewirten, als auch Ruhe vor dem hektischen Großstadtalltag zu finden.


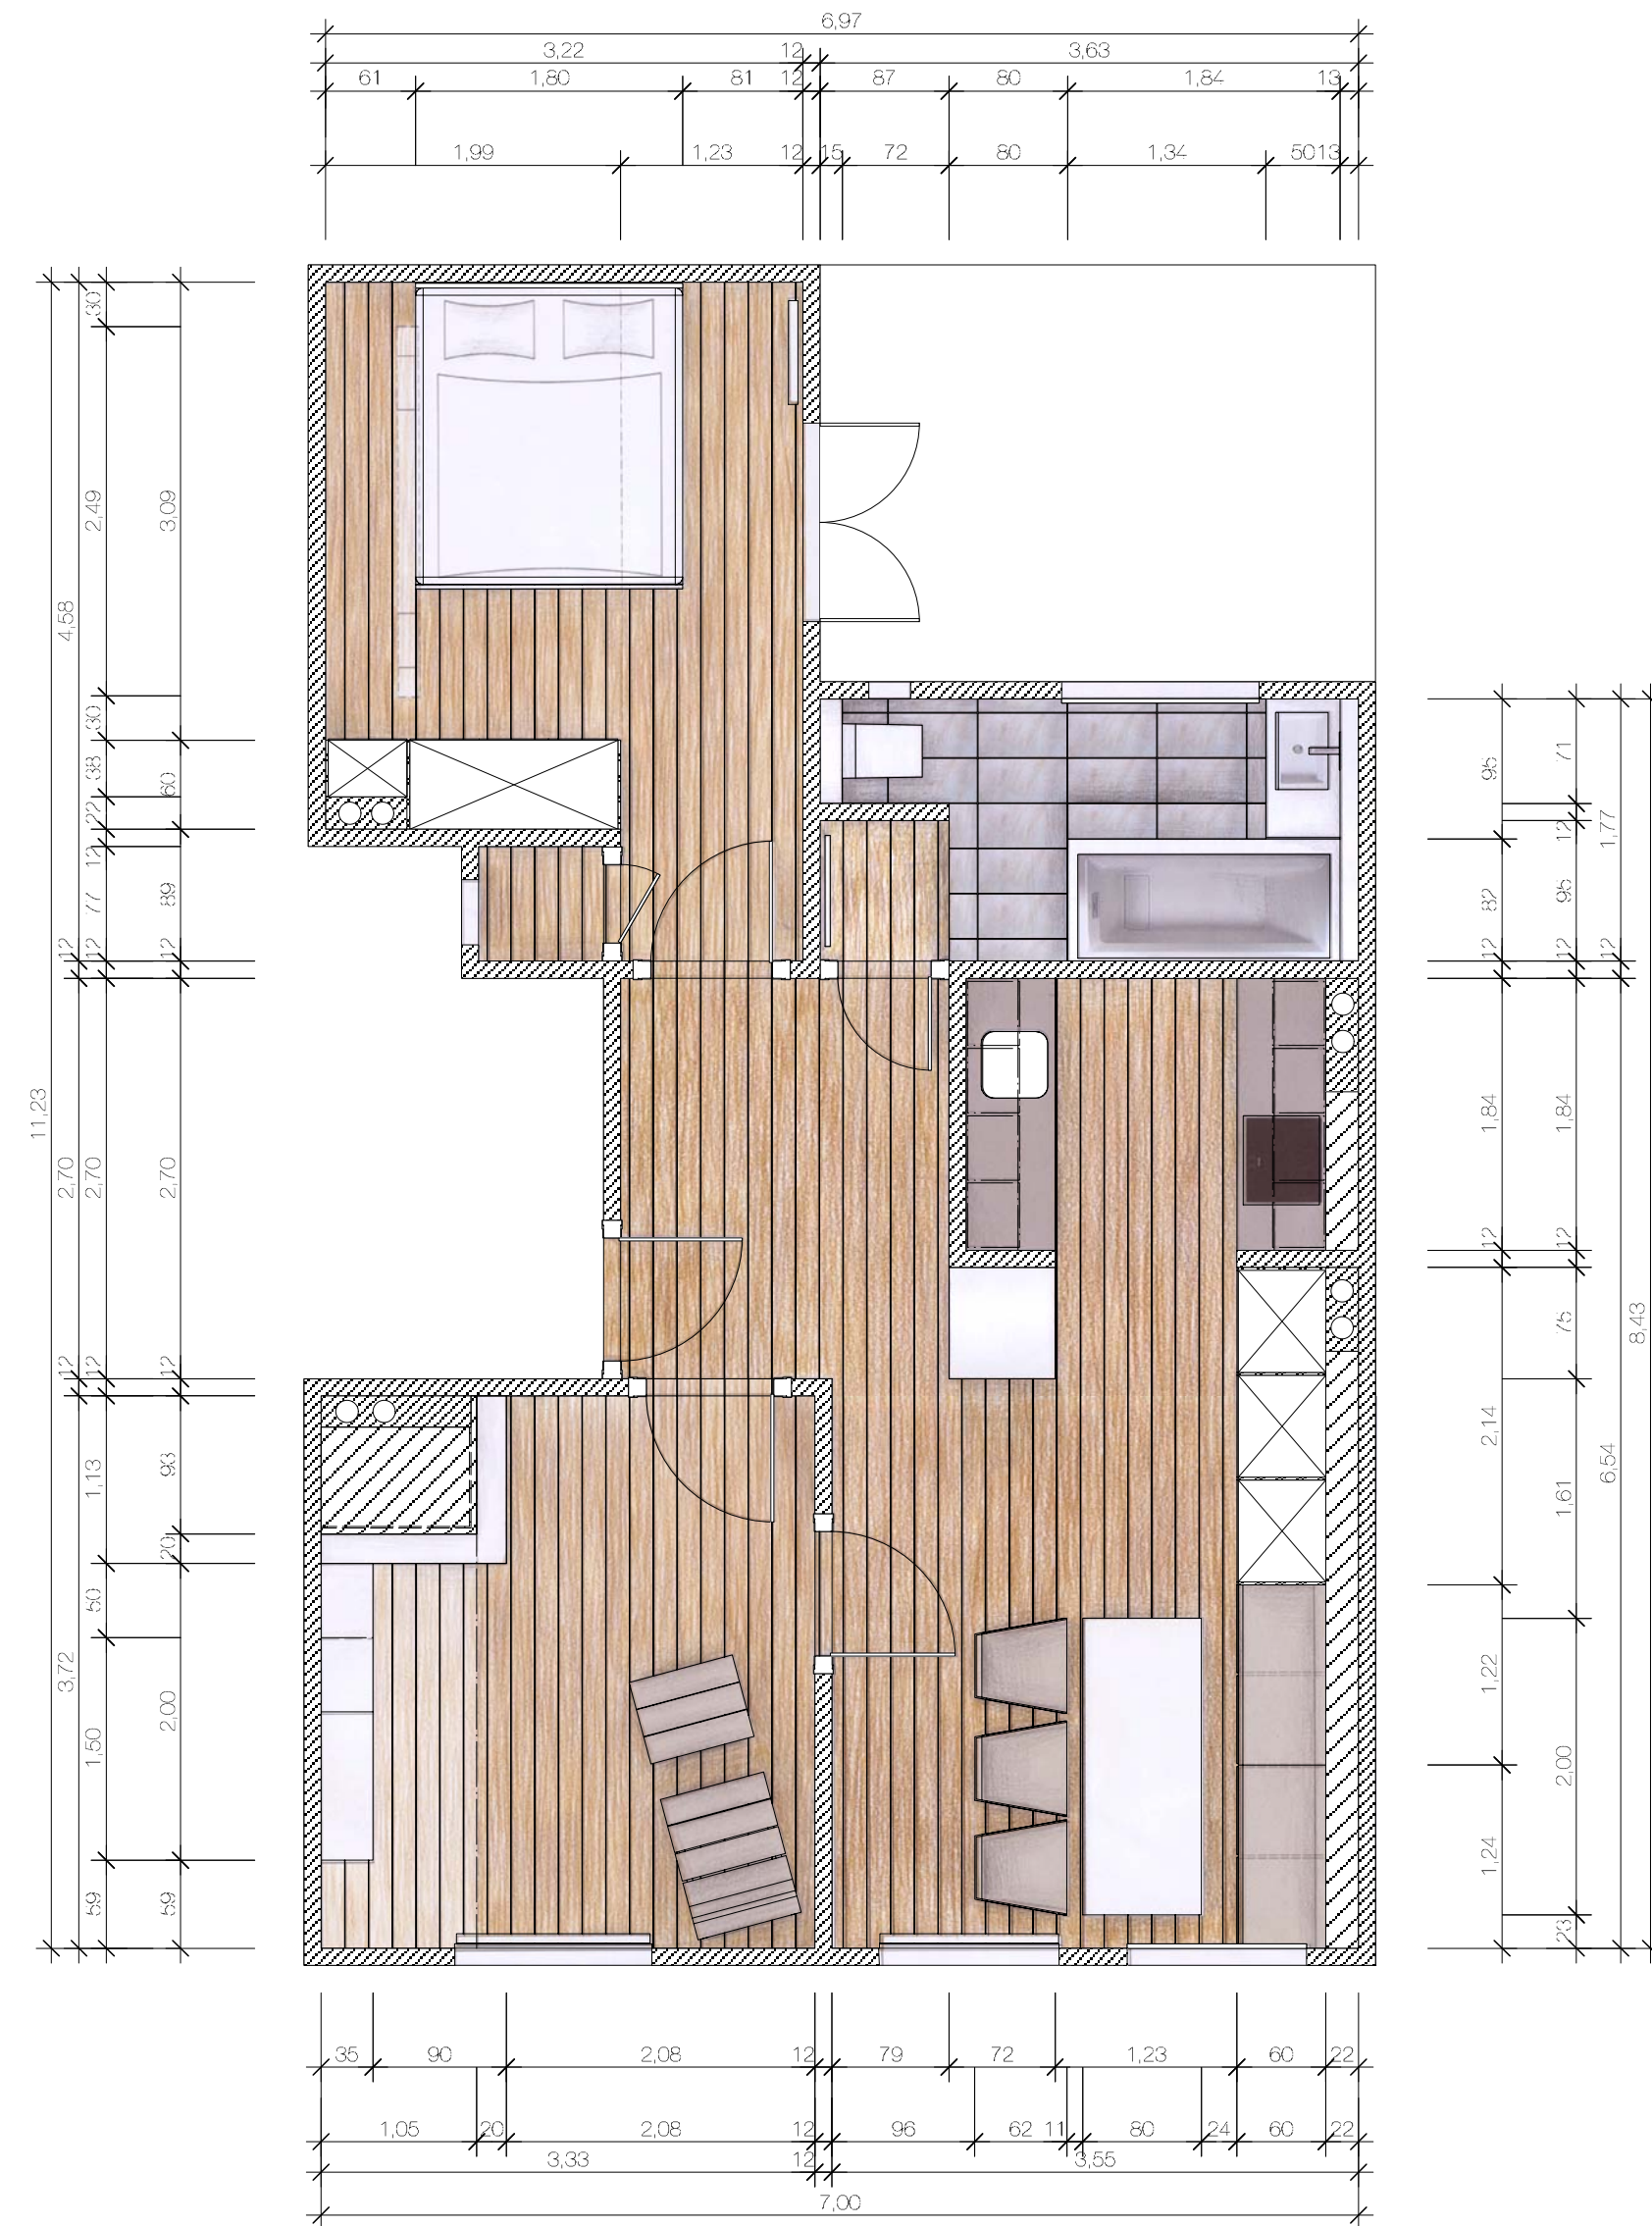


WOHNZIMMER

PERSPEKTIVE + ANSICHT



Sinus-Sessel von COR

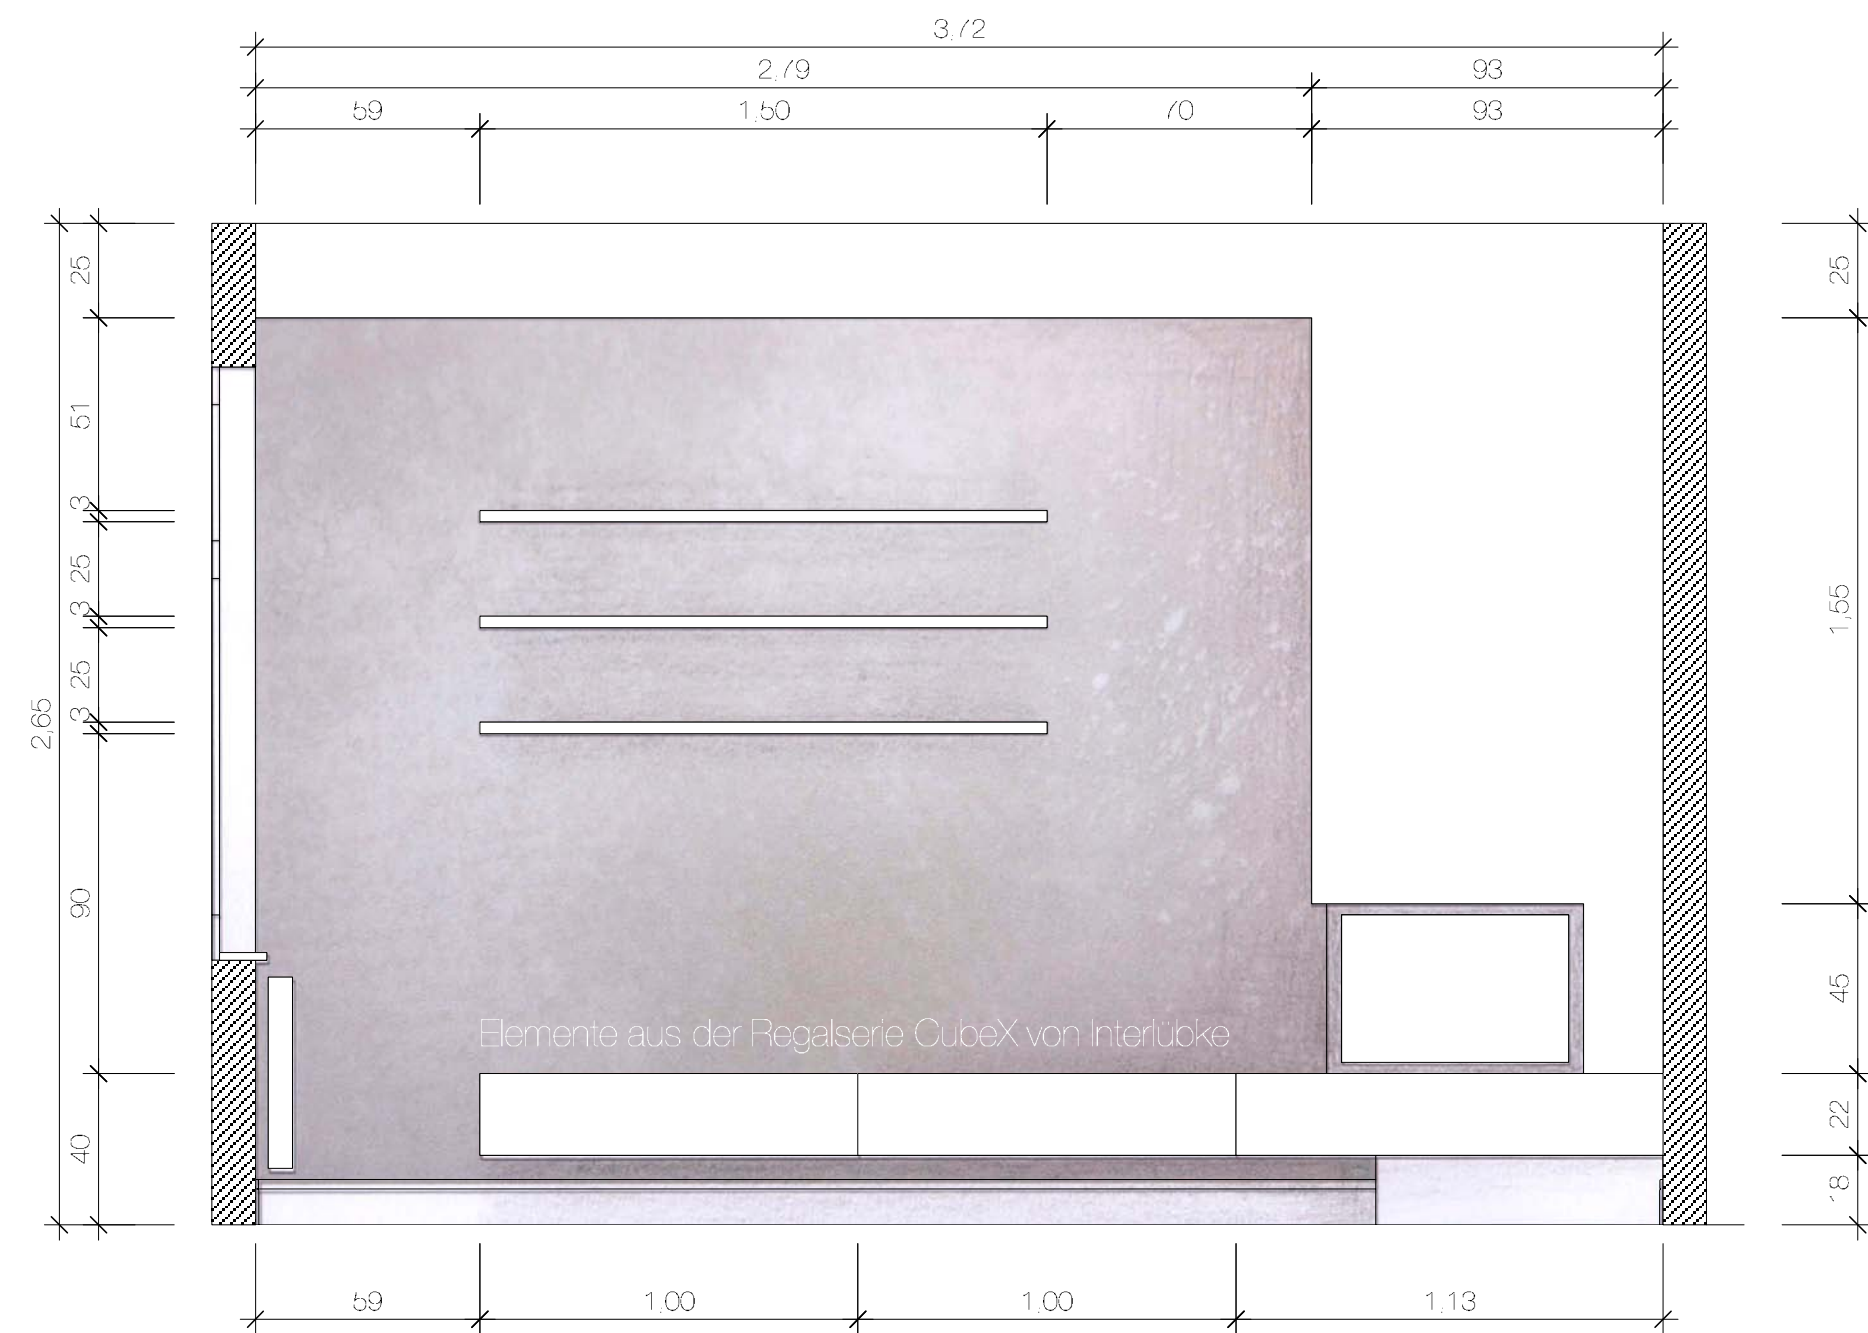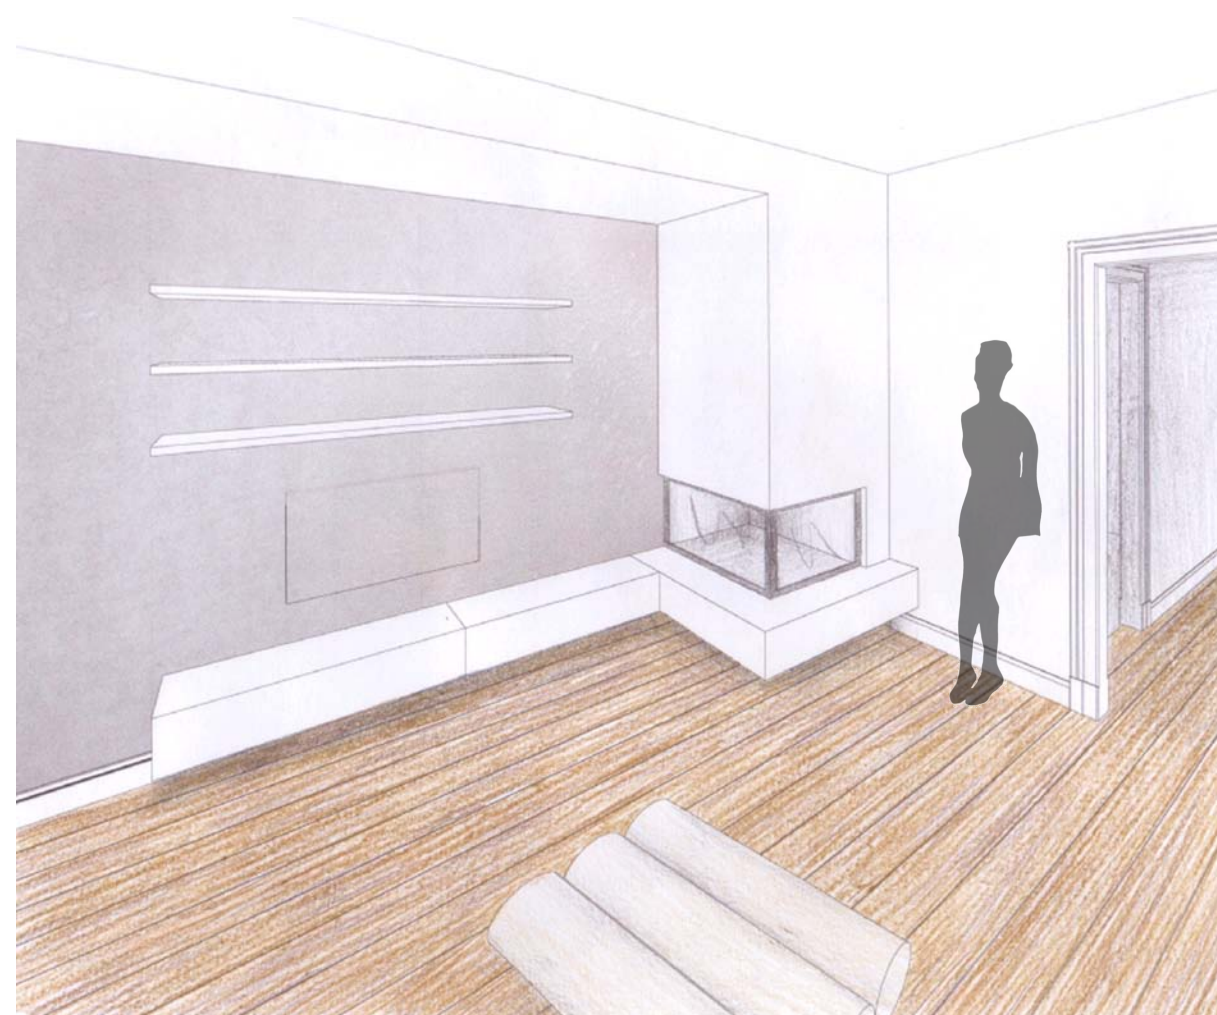


OFFENE KÜCHE

PERSPEKTIVE + ANSICHT



ESSBEREICH

ANSICHT + PERSPEKTIVE

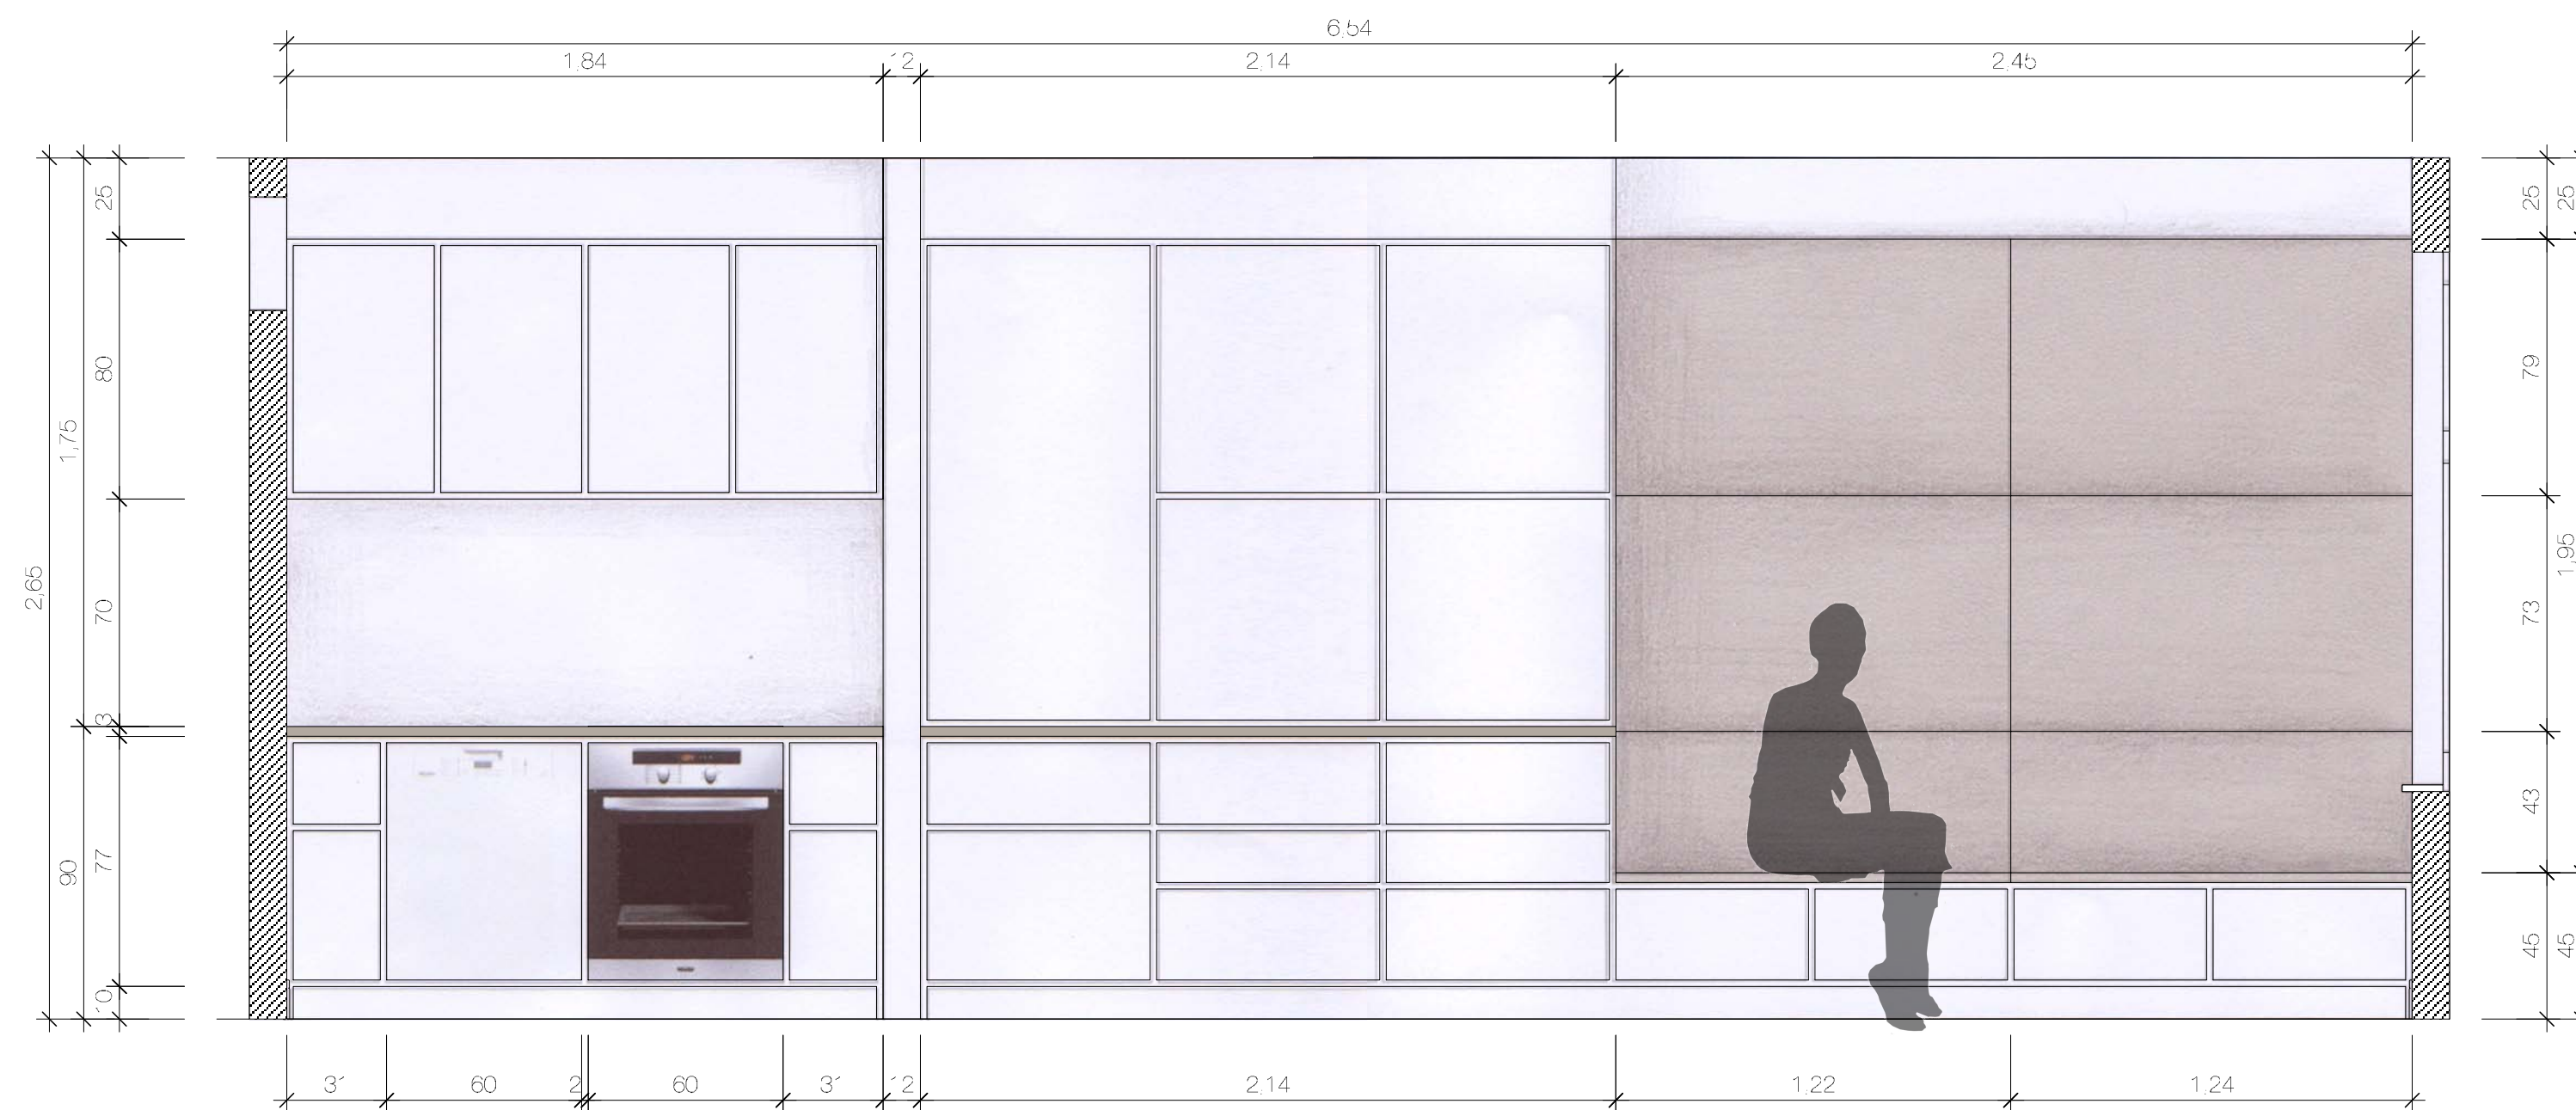

Küche Xla09 von Boffi




Projekt: Wohnung im 1. OG, Grindelhof 83, 20146 Hamburg Prof.in Muñoz de Frank Linda Trepper (Matrikelnr. 15226016) Entwurf: Küchenansicht im M 1:20 18.09.2012

SCHLAFZIMMER

ANSICHTEN + PERSPEKTIVE





L-Bett von Interlücke (weiß lackiert)

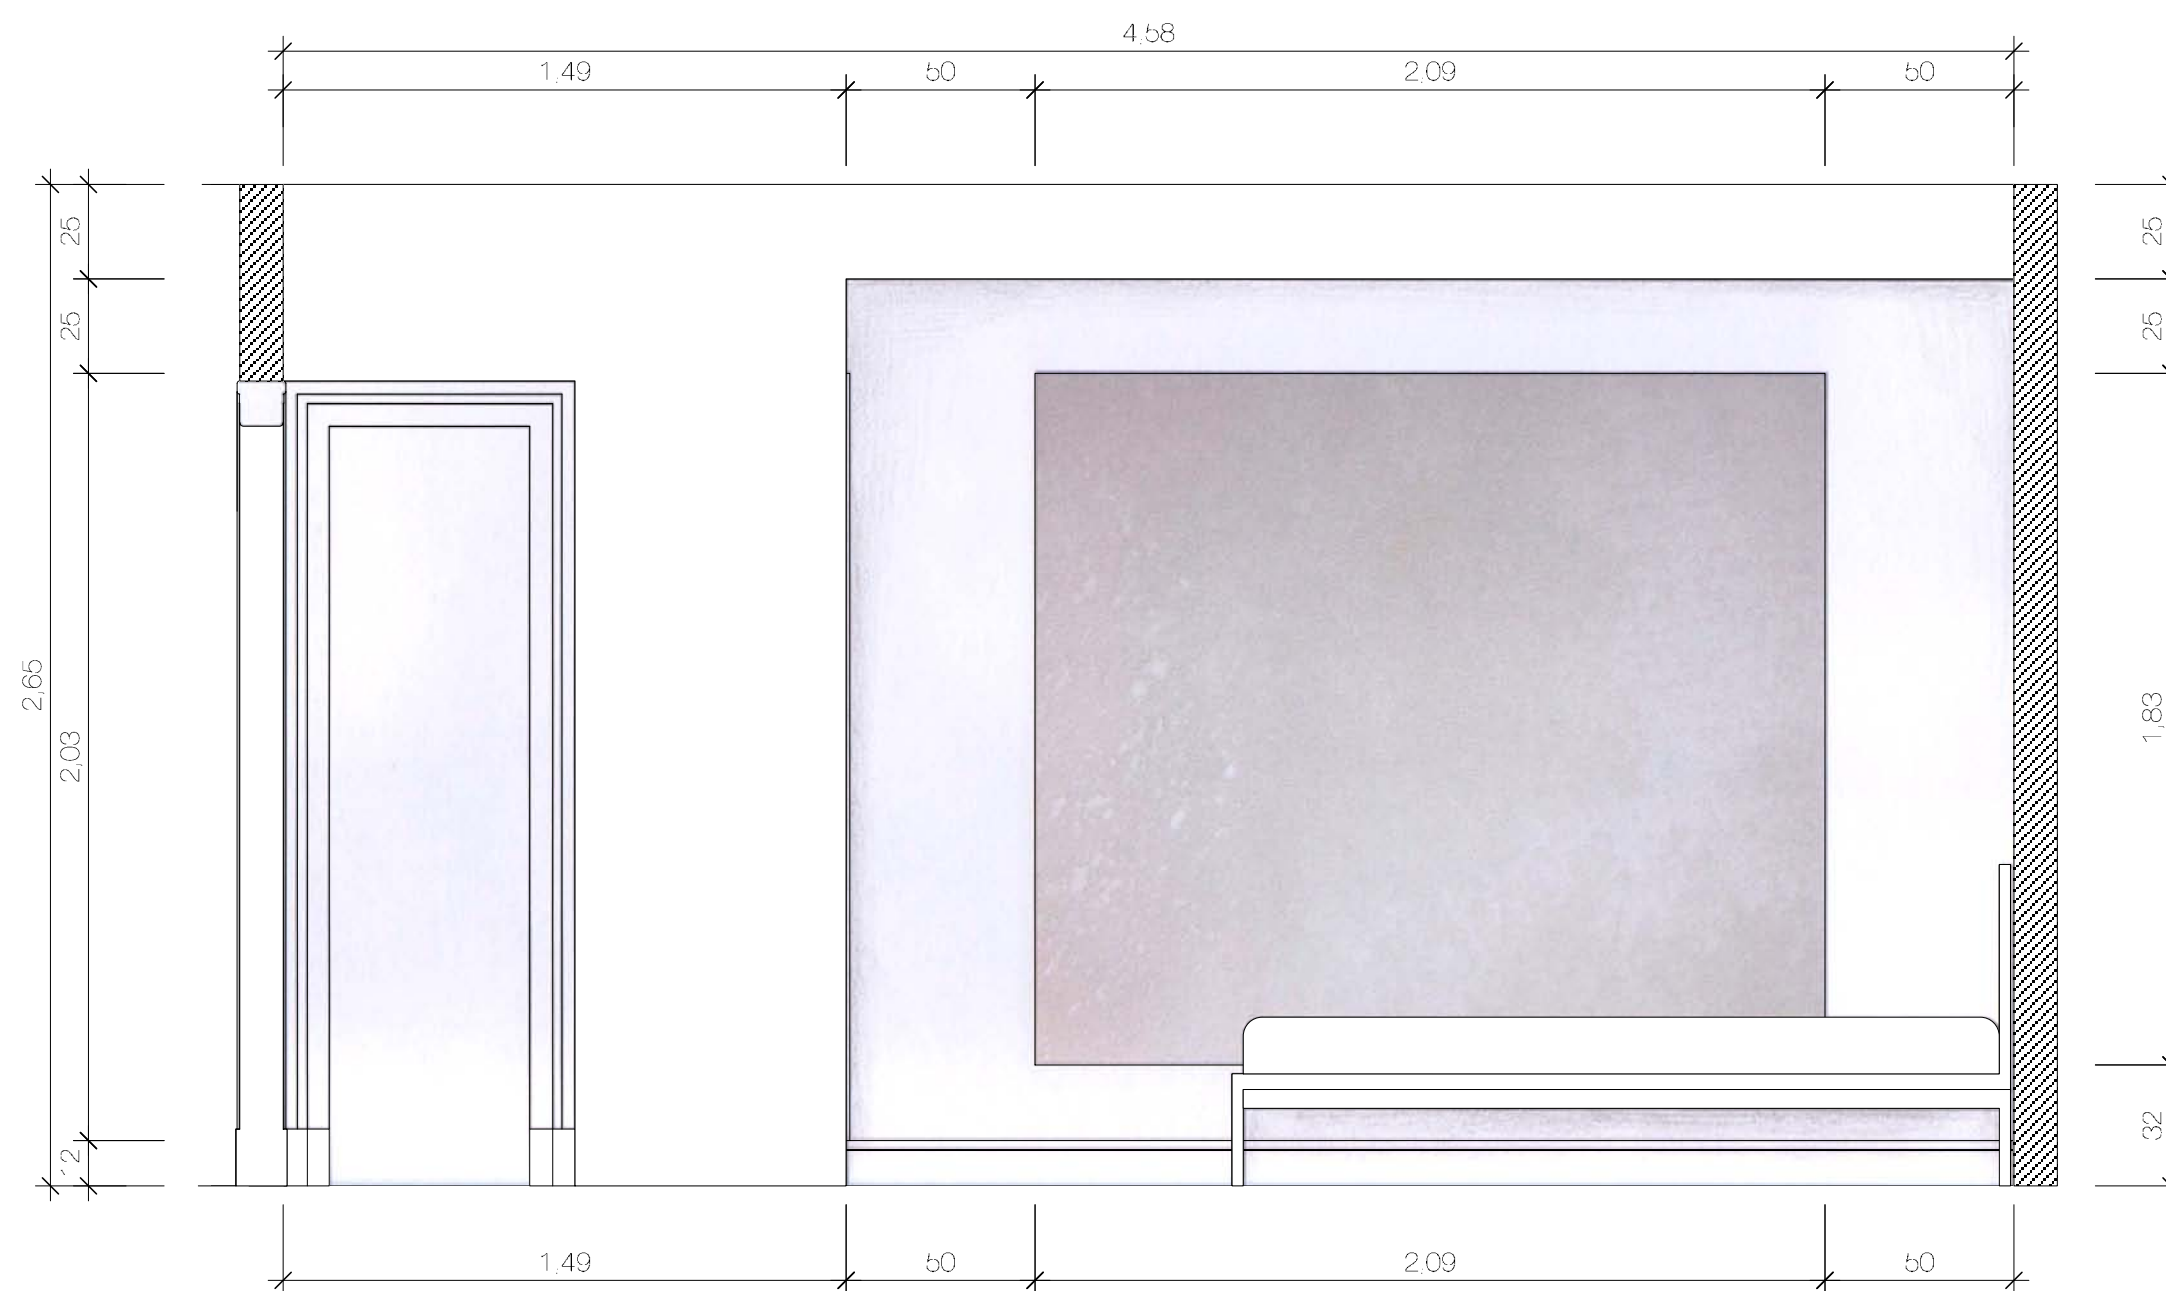

BADEZIMMER

ANSICHTEN + PERSPEKTIVEN

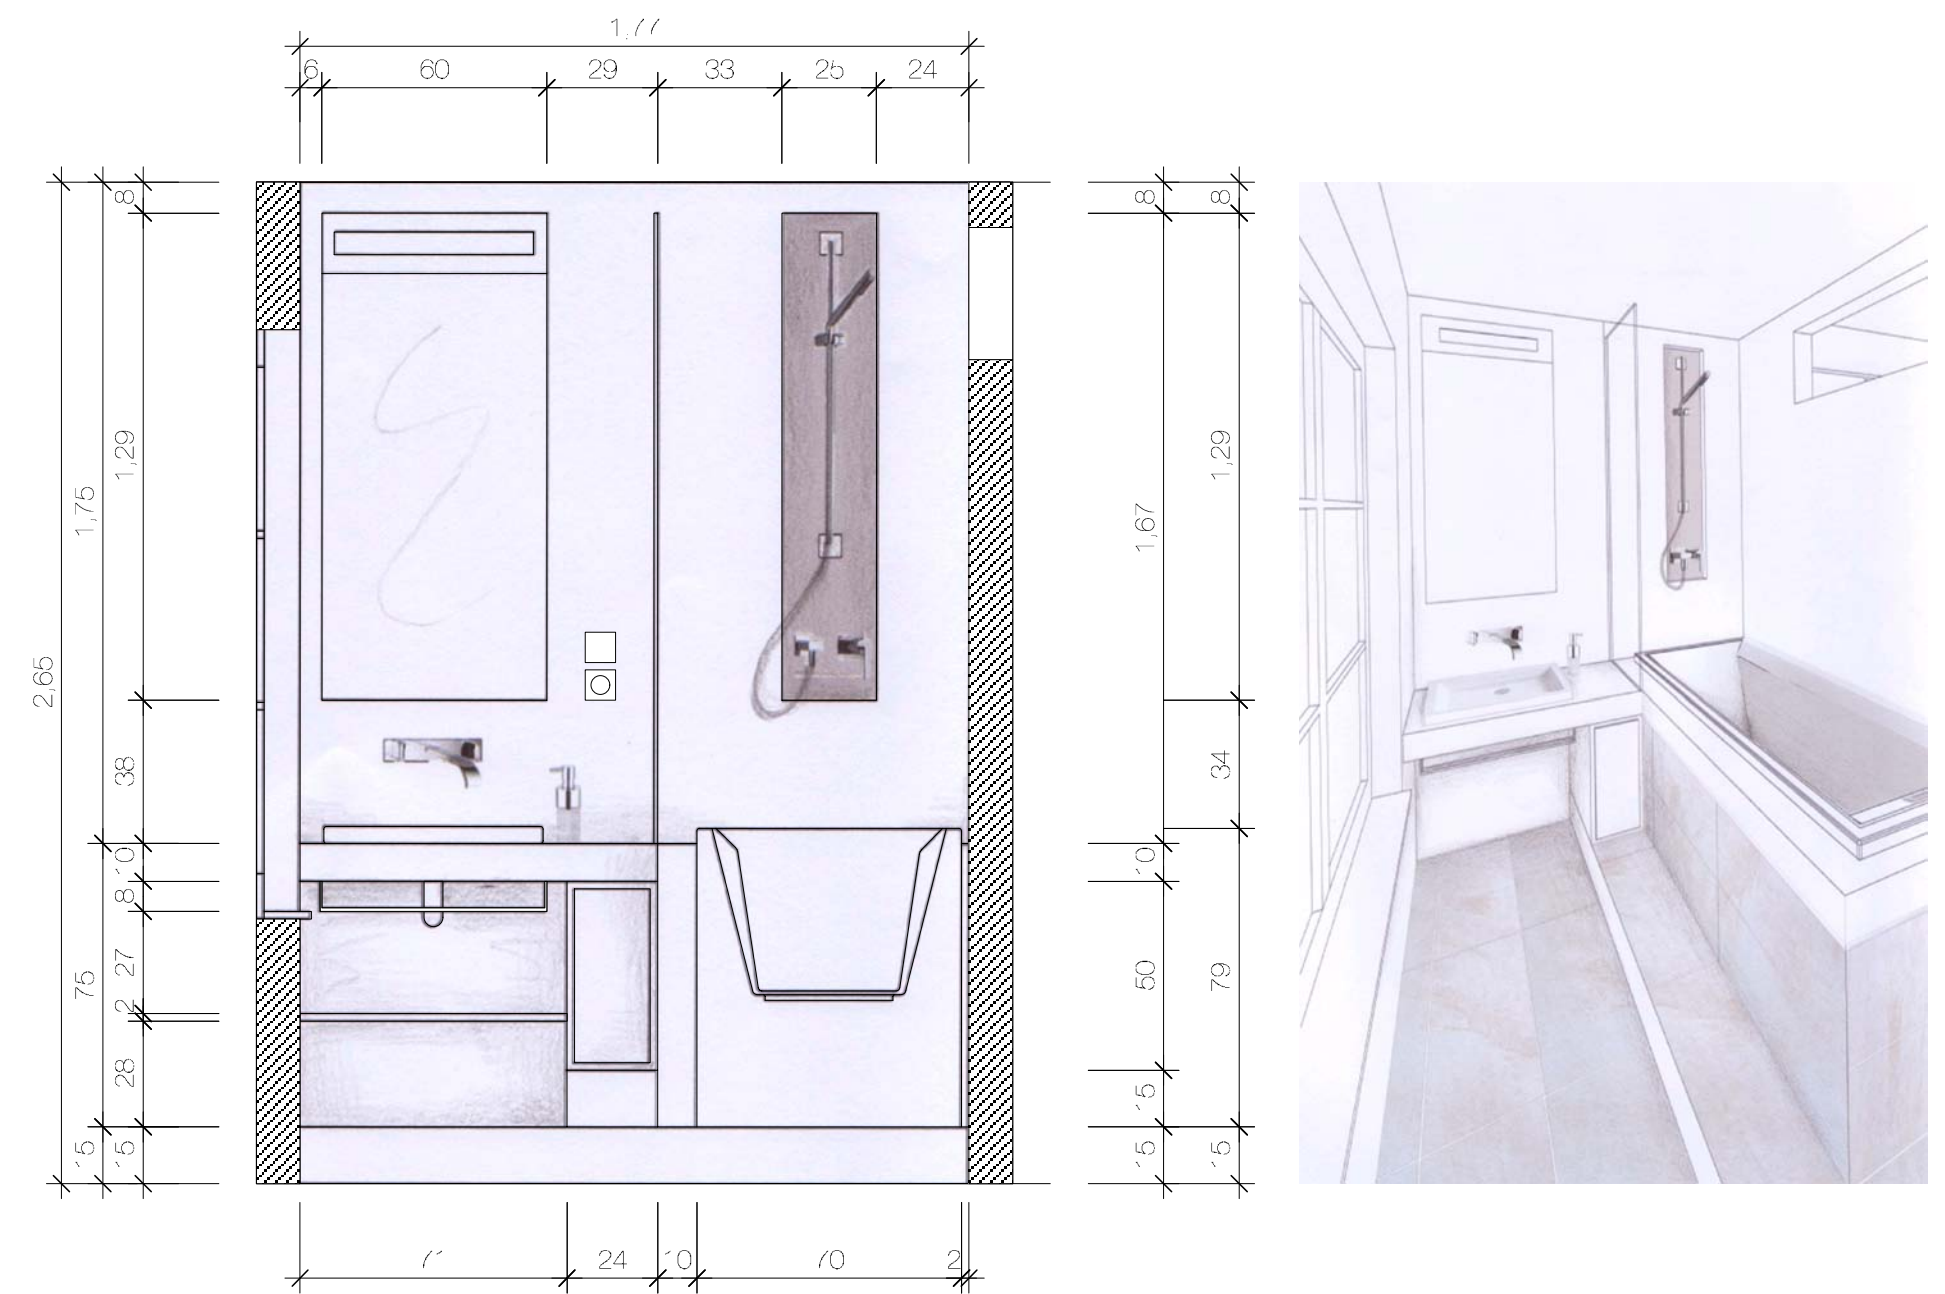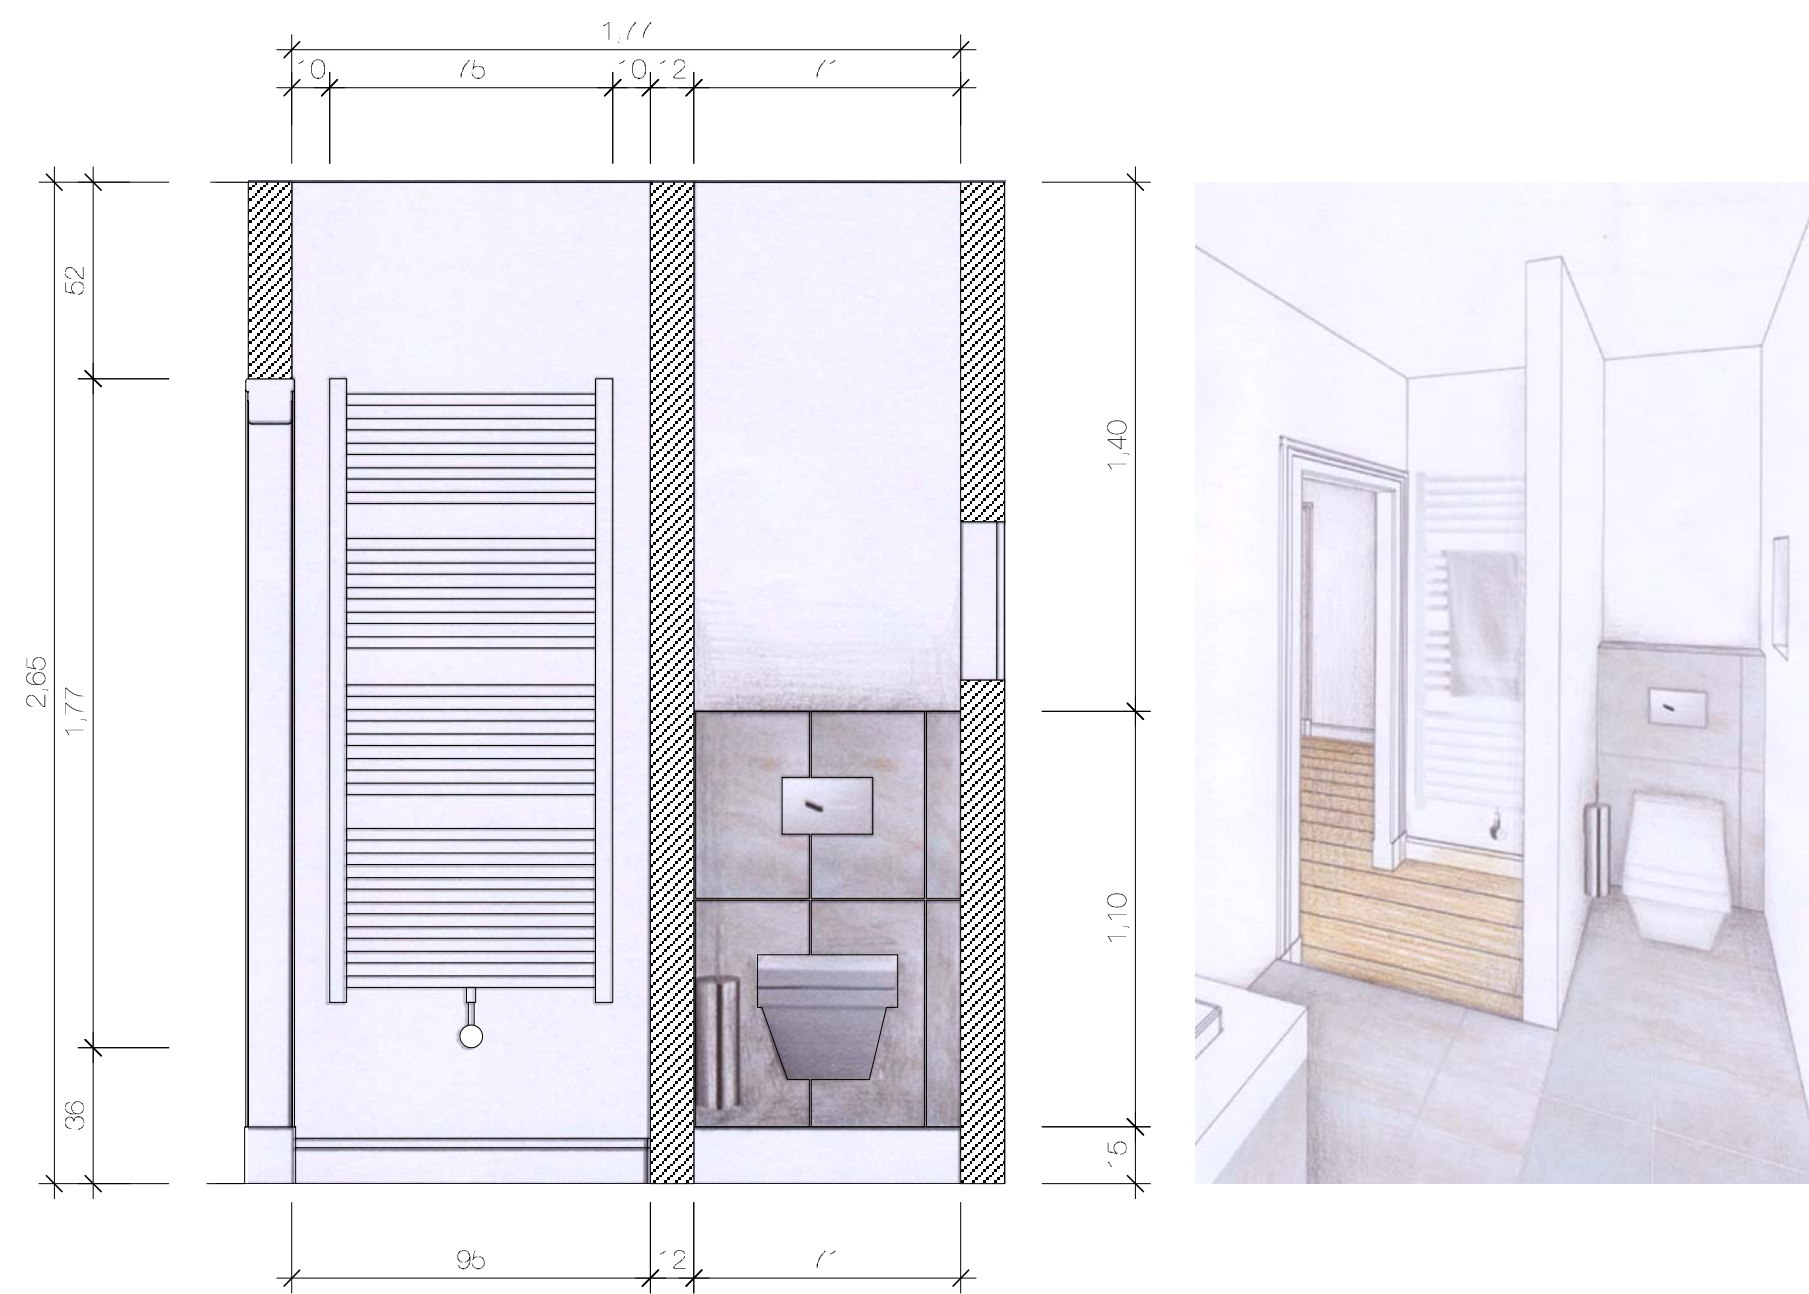

LICHT / ELEKTRO

GRUNDRISS

Big Bang Sospensione von Foscarini



Tolomeo Basculante Lettura von Artemide



Outfit U 211T50 von Deltalight

