

MöglichHof

für

 MöglichZeiten

Die Hofstelle im Kalletal soll zu einem Seminarort mit Übernachtungsmöglichkeiten umgebaut werden.  
Dazu werden mehrere Seminarräume, ein Büro und Versorgungsräume benötigt.  
Zudem soll ein Treffpunkt mit Cafe, für die Umliegenden Bewohner, entstehen.

## Raumprogramm

### Verwaltung

- ein Büro für 2 Mitarbeiter der Möglichzeiten GbR

### Seminar

- einen Seminarraum für 20 Personen
- einen Seminarraum für 12 Personen
- einen Besprechungsraum für Einzelcoaching
- Teeküche damit die Seminarräume einzeln zu vermieten sind

### Freizeit

- Besucher sollen zur Ruhe kommen
- wandern
- Yoga und Meditaion
- Begegnungsorte auf dem Hof
- Cafe

### Übernachtung

- Doppel- und Dreibettzimmer
- für insgesamt 12 Personen
- Speiseraum für Catering und eigene Verpflegung



Wohnhaus



Wohnhaus



Stall  
mit Heuboden



Übernachtungsräume  
Verpflegung und Cafe



offener  
Schuppen



Pferdestall



Scheune




Seminargebäude



Holzschuppen



Holzschuppen

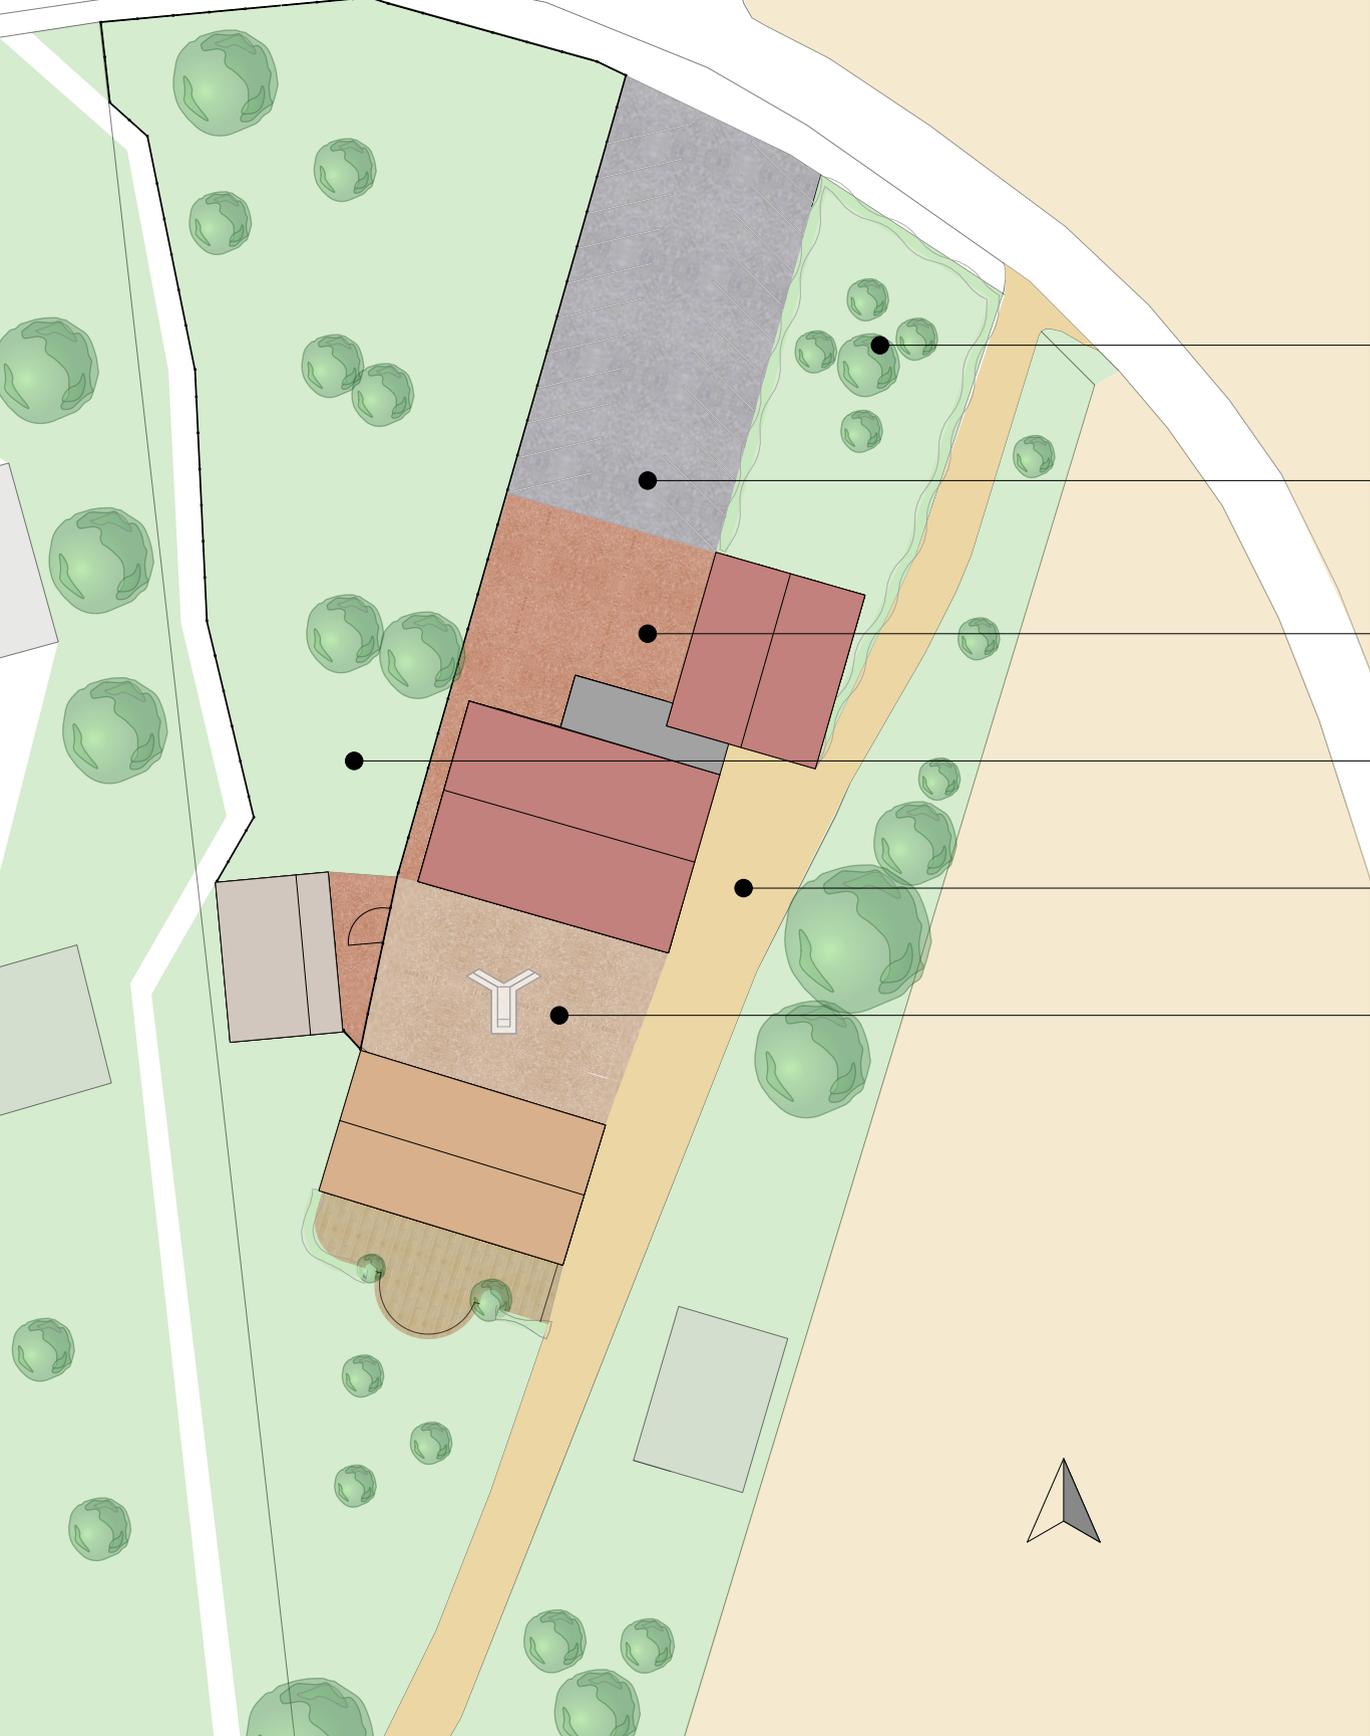

privater Garten

Parkplatz für 20 Autos

Vorhof und Anlieferung

Pferdewiese


Zufahrt zum privat Haus

Innenhof


# Erdgeschossplan




# Übernachtung und Verpflegung

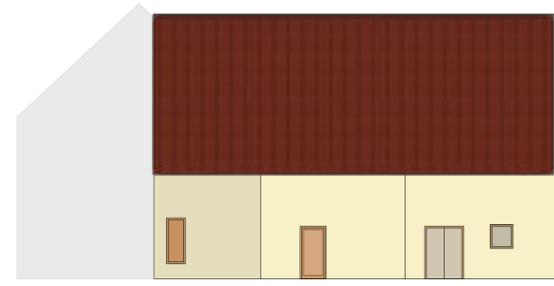


Ansicht Eingang

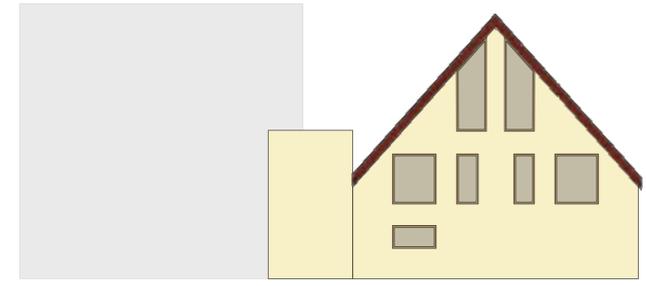

Ansicht Pferdewiese

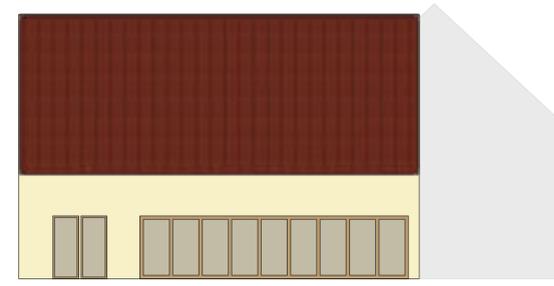


Ansicht Hof



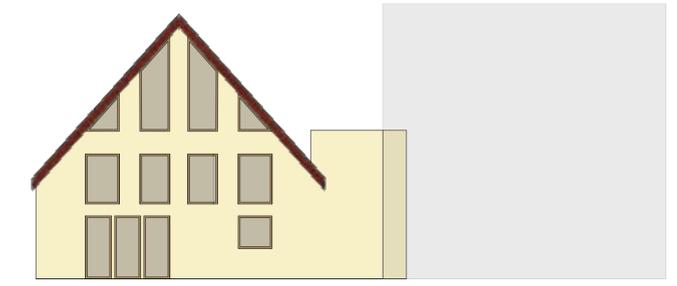


Ansicht Osten

# Verpflegung EG

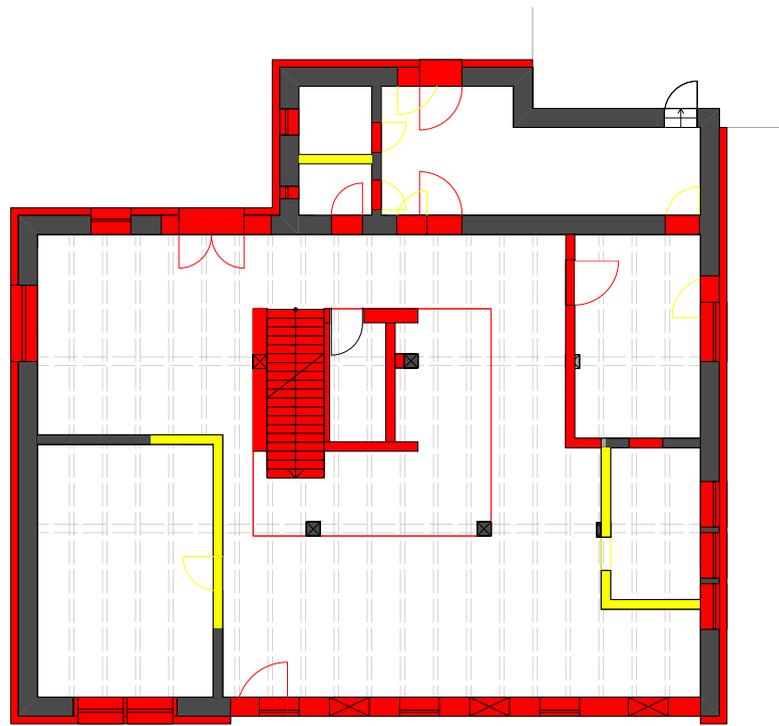

Abrisplan

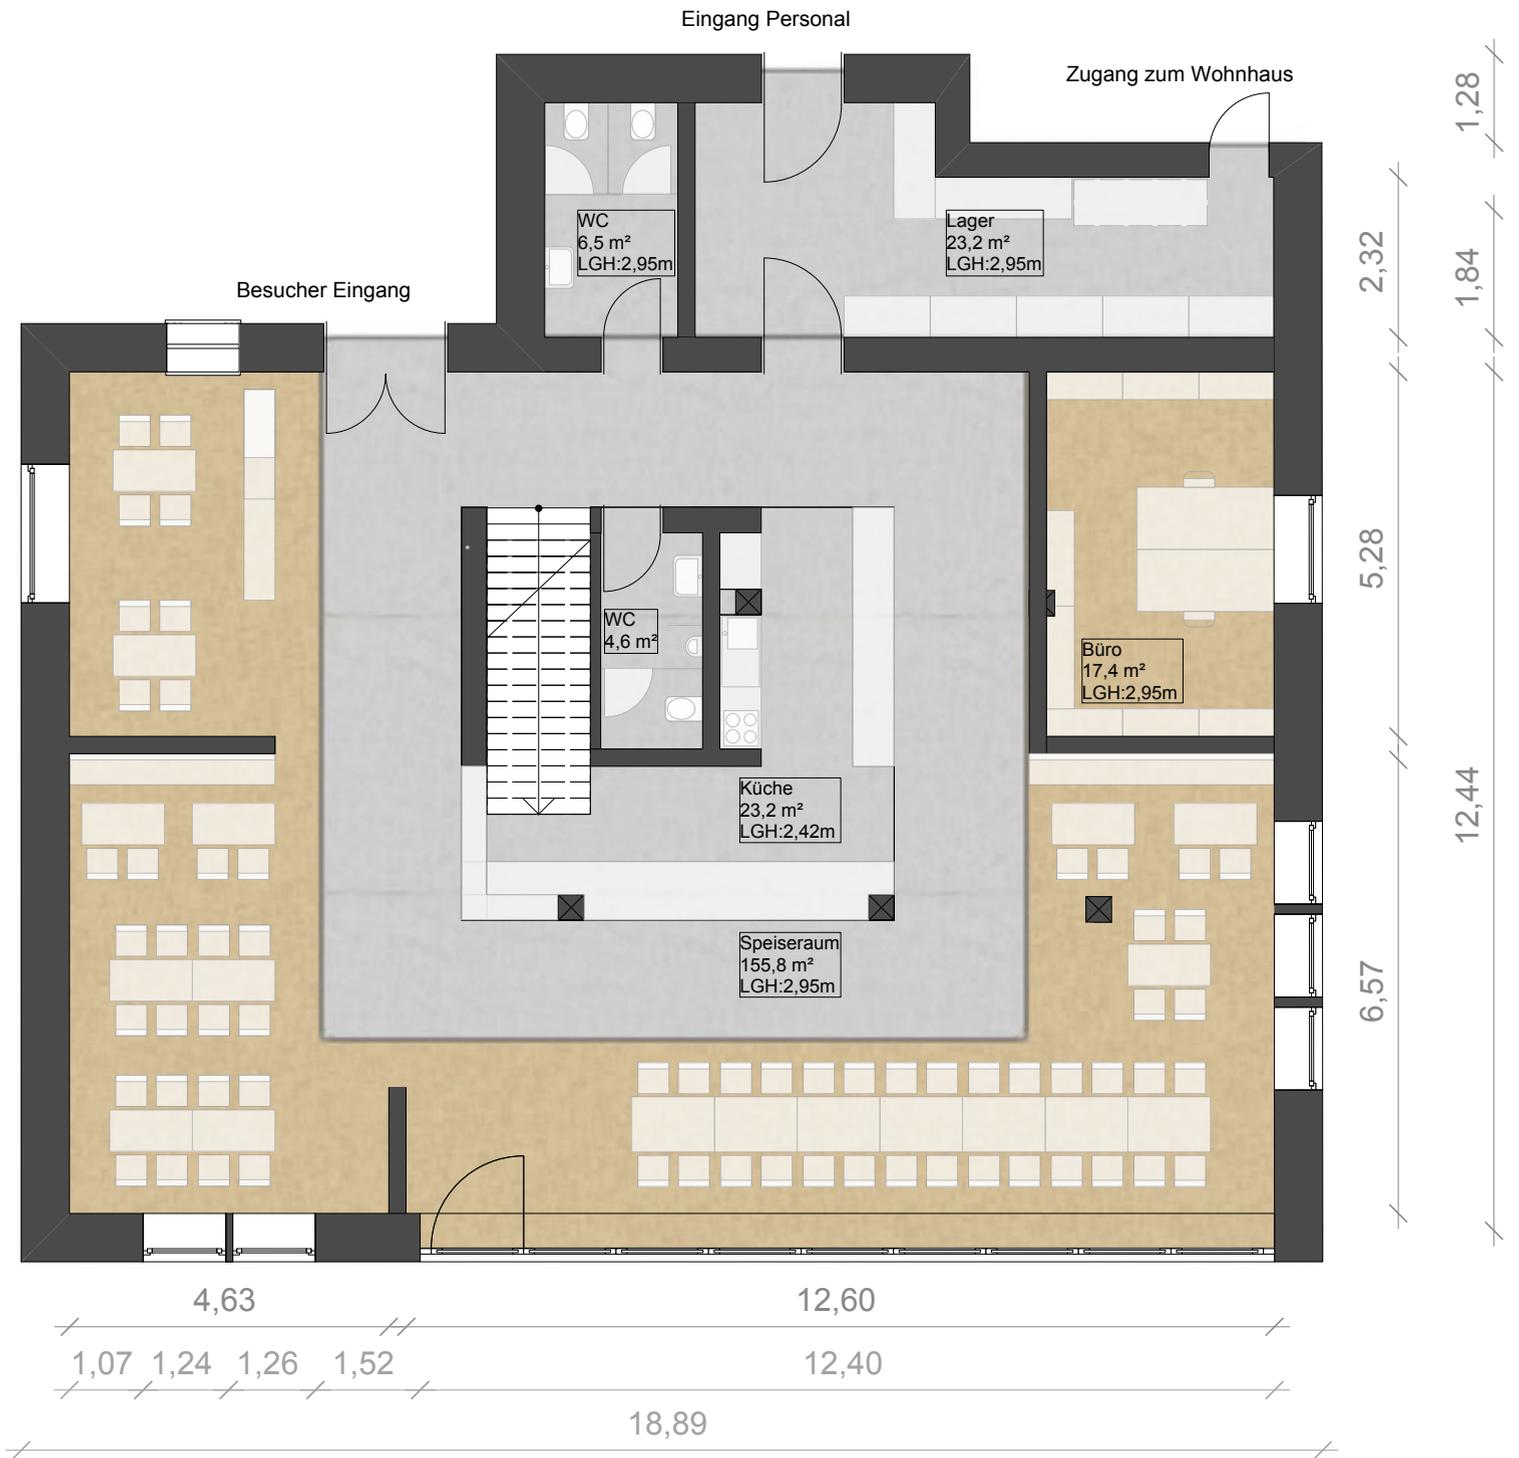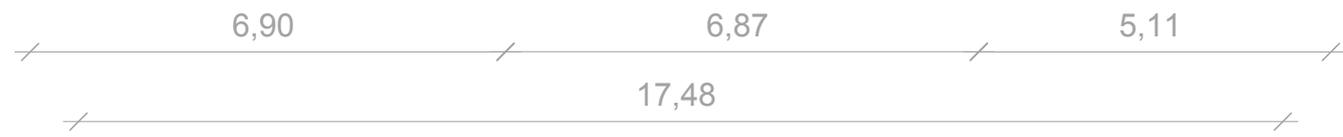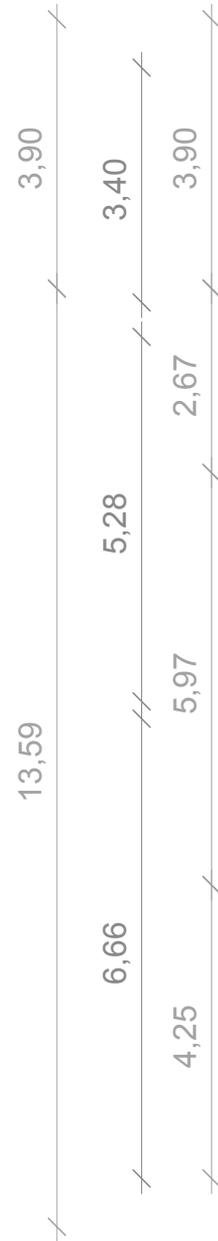


# Verpflegung



# Verpflegung




# Übernachtung OG

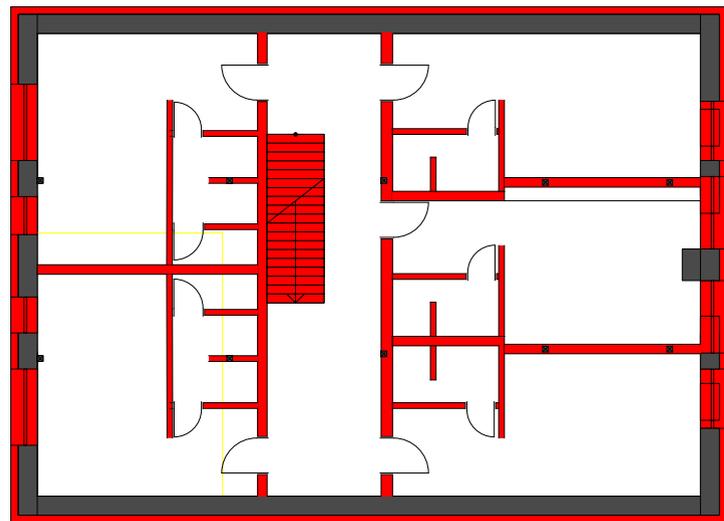


Abrissplan





# Übernachtung und Verpflegung - Schnitt

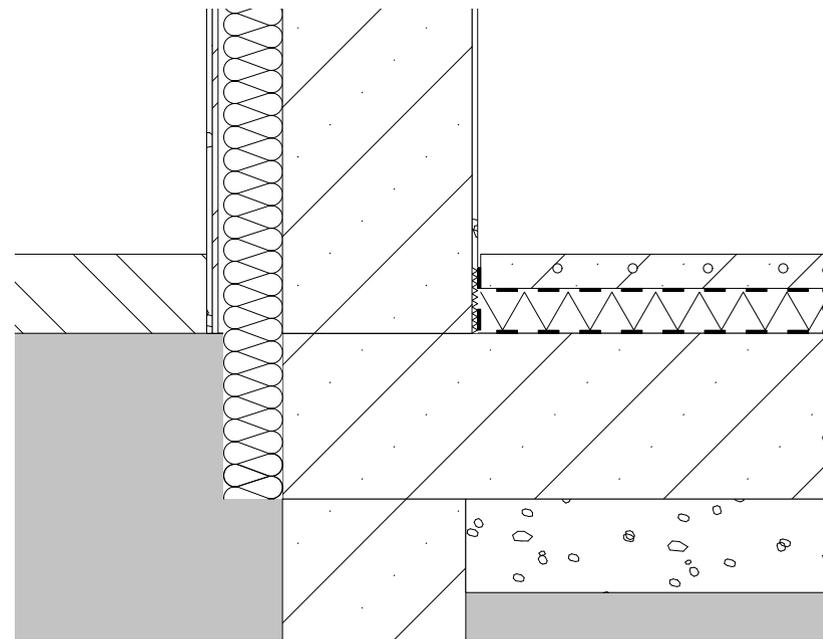







- schwimmender Estrich 100 mm
- mit Bodenheizung
- PE Trennfolie
- Trittschalldämmung 80 mm
- PE Trennfolie
- Stahlbetonplatte

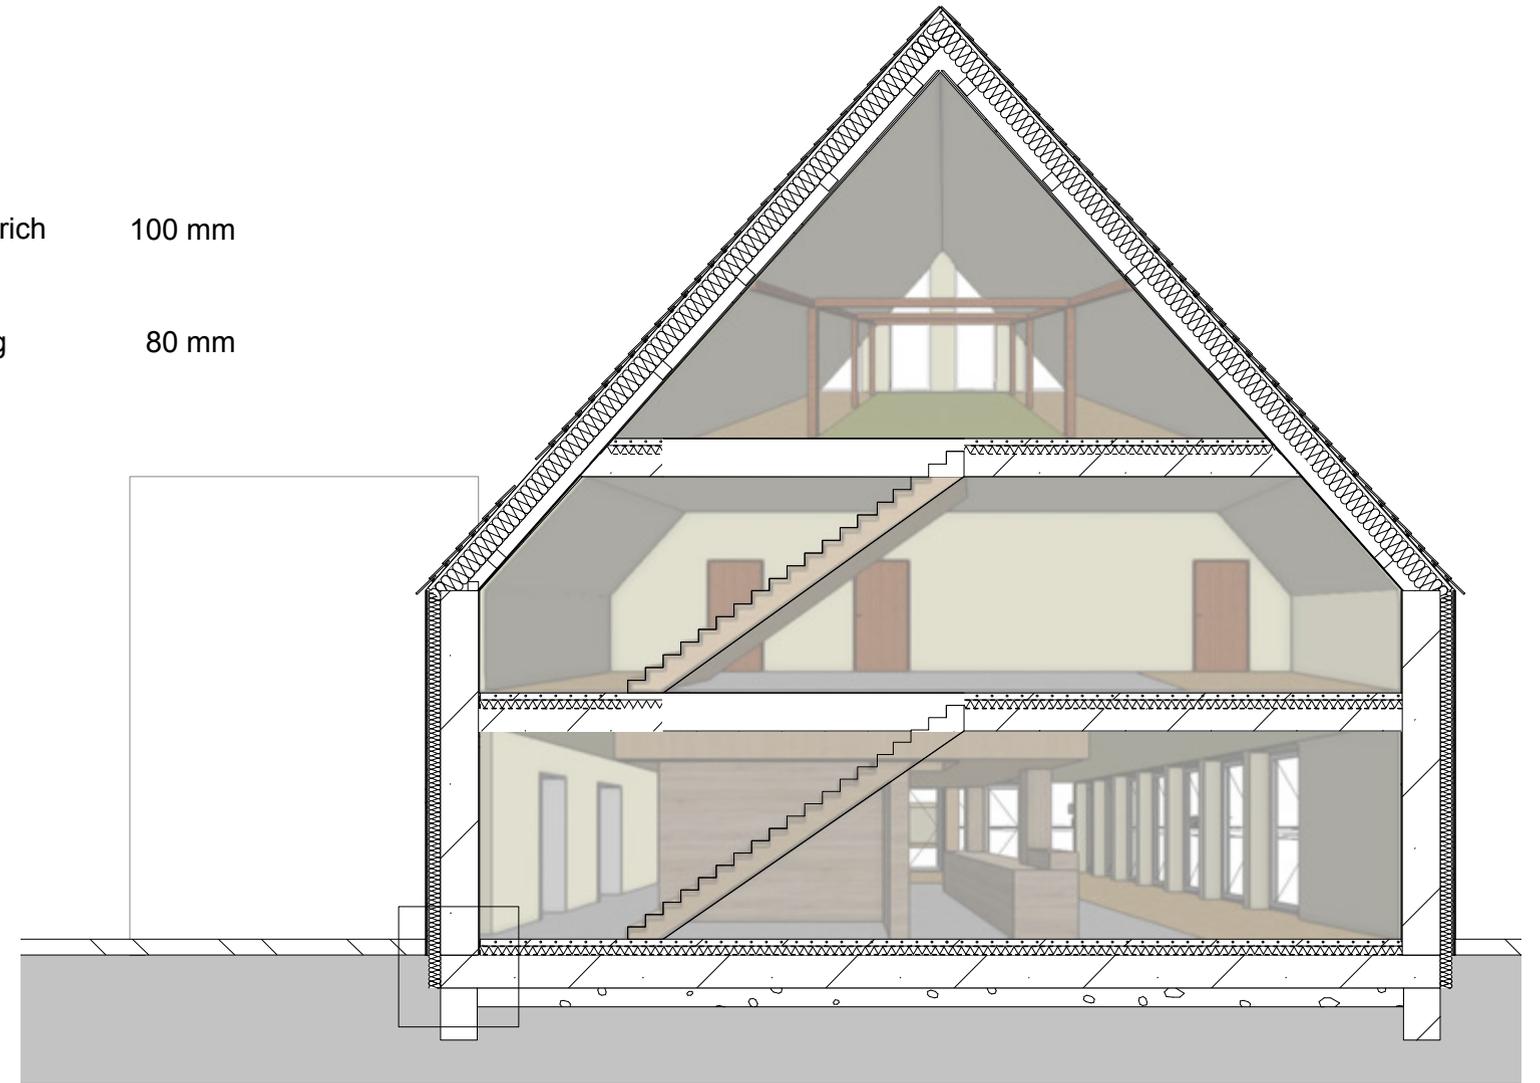

# Yoga, Aerial Yoga, Meditation DG

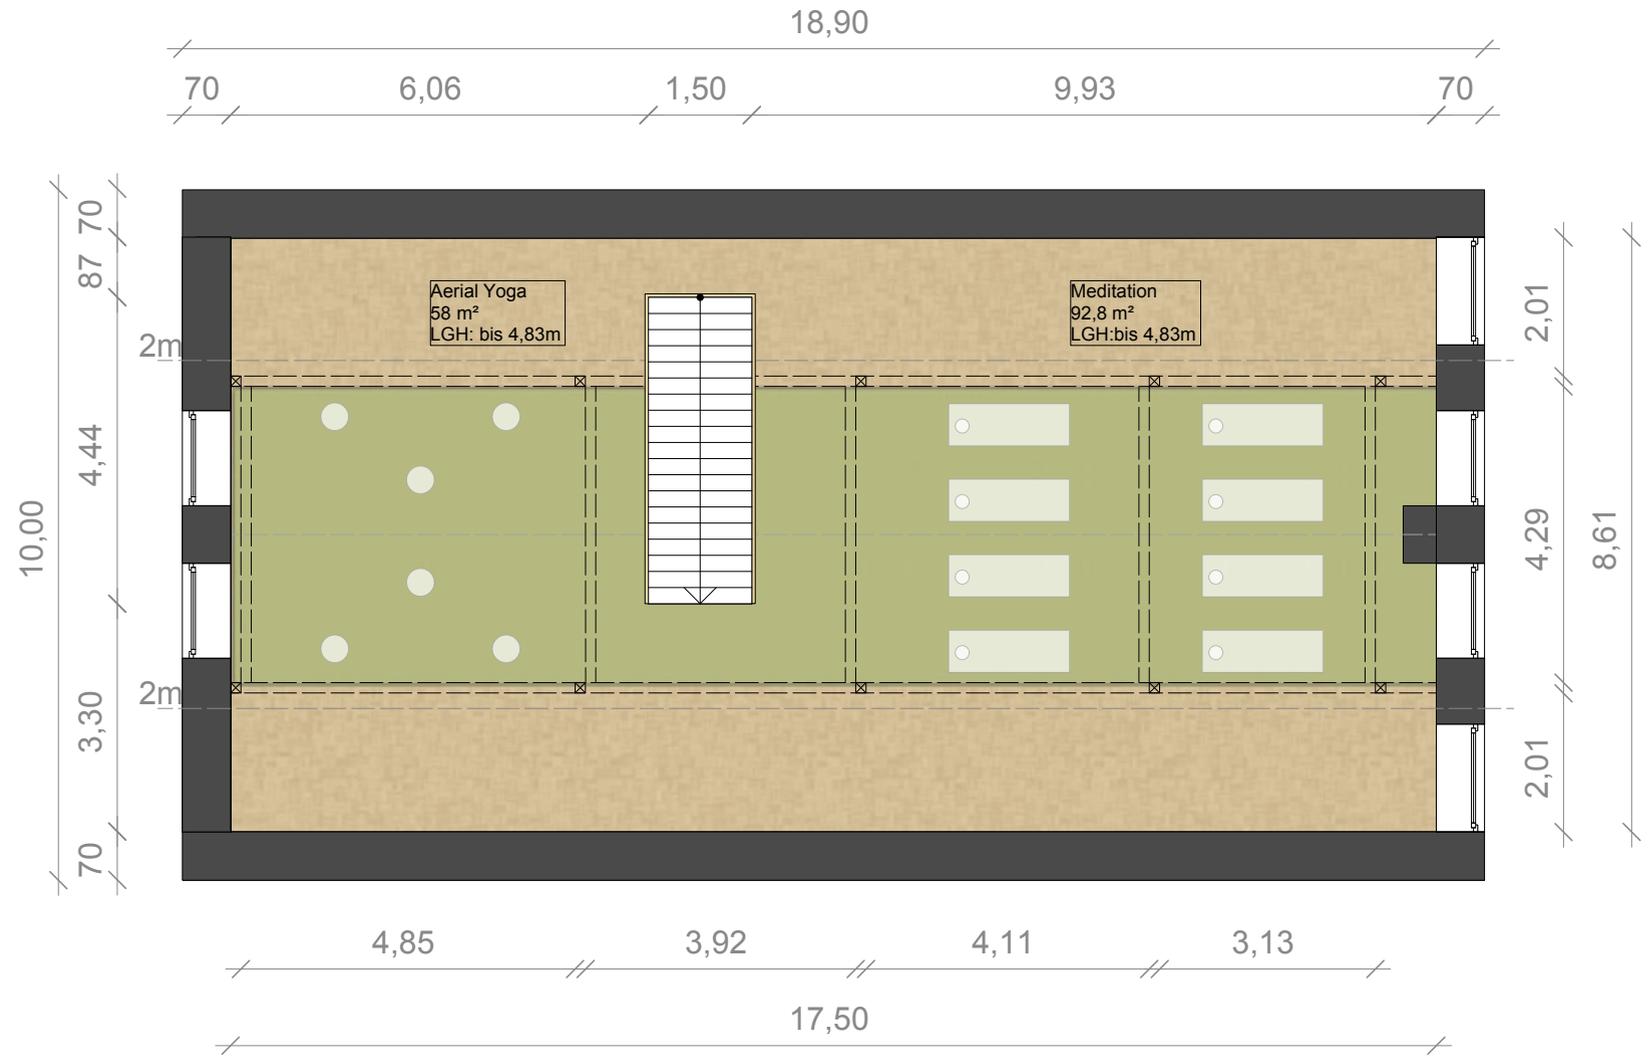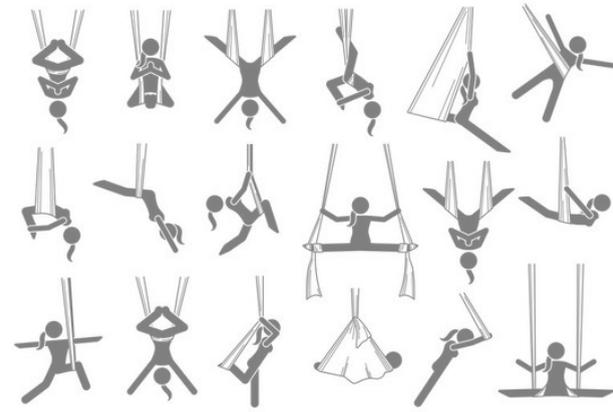




# Hofmöbel

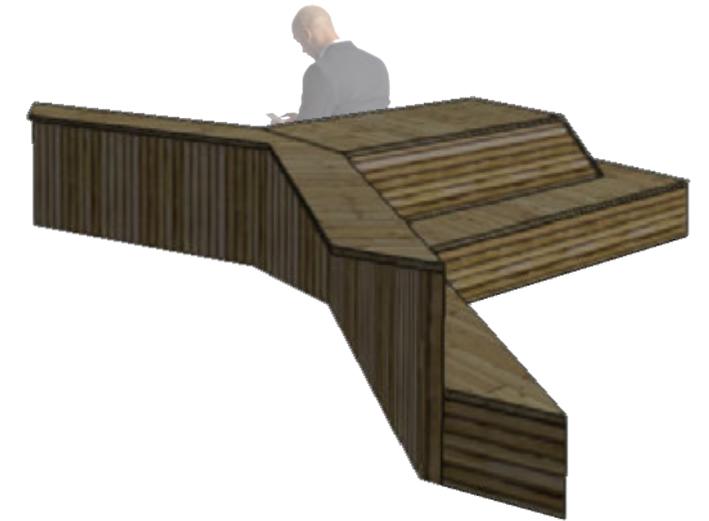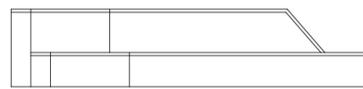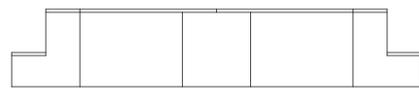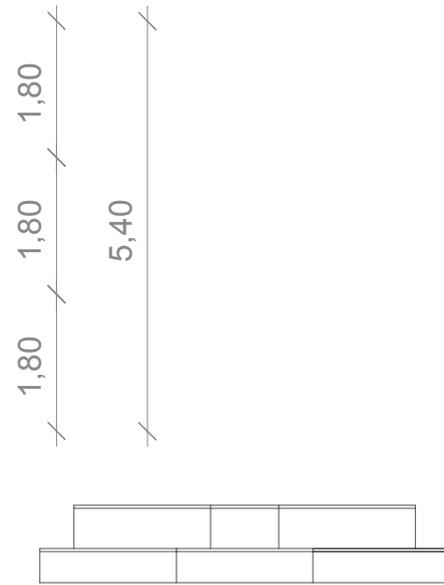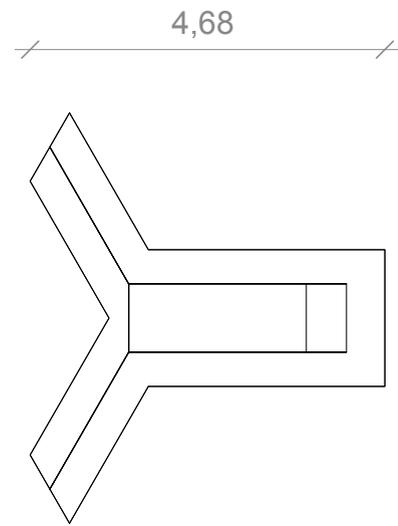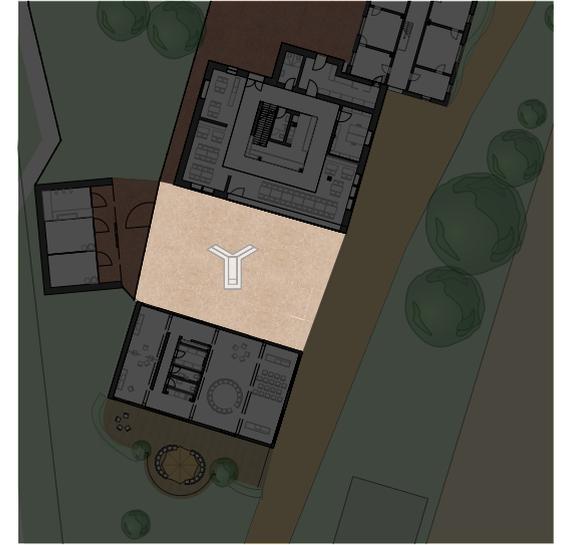



# Pferdestall




Ansicht vom Hof

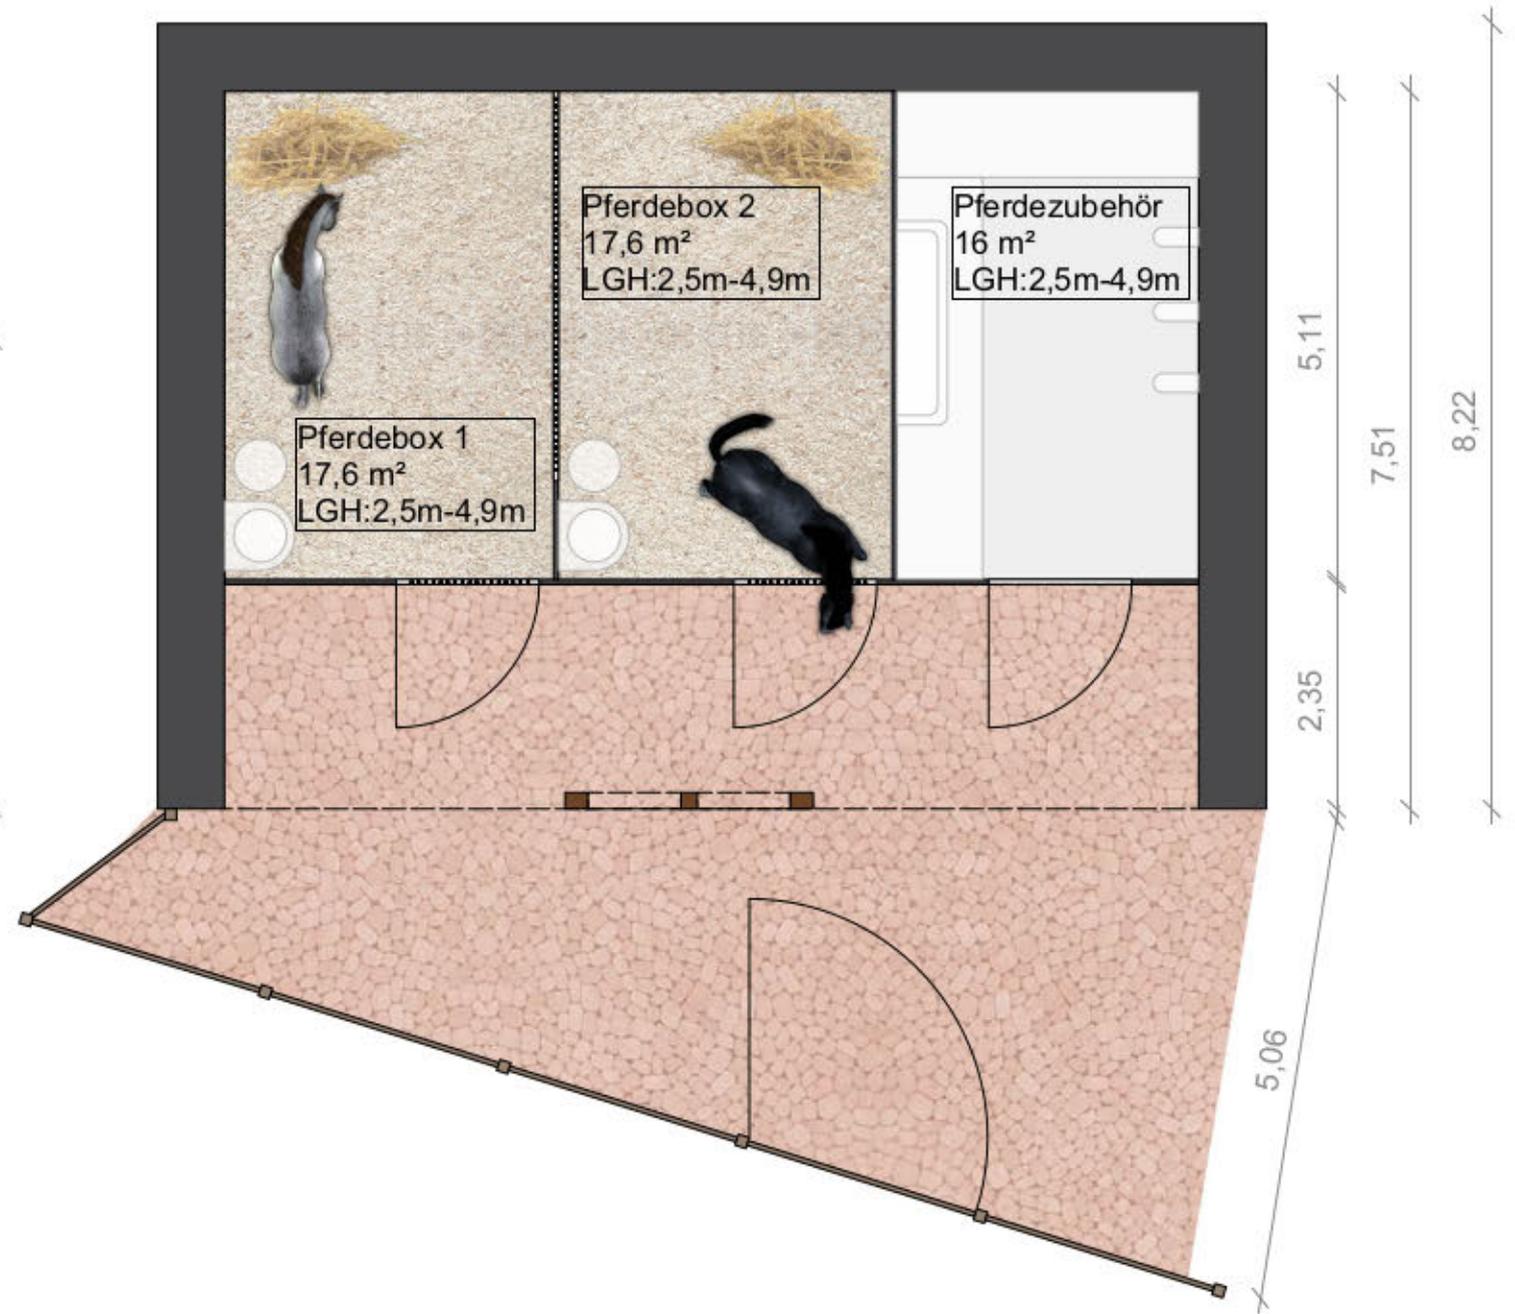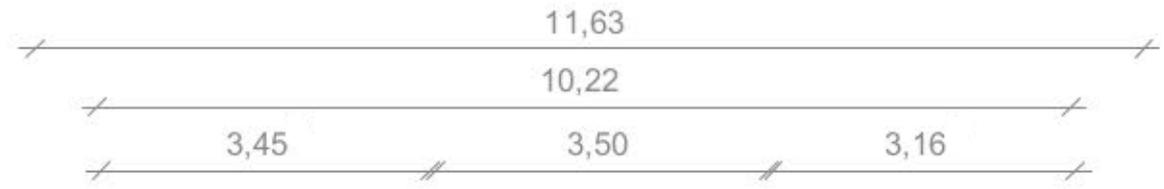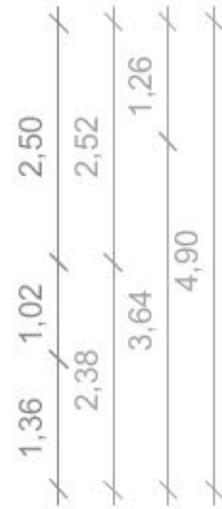


# Seminargebäude

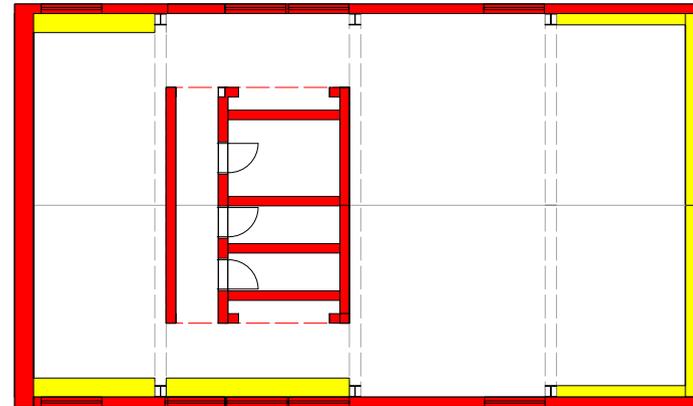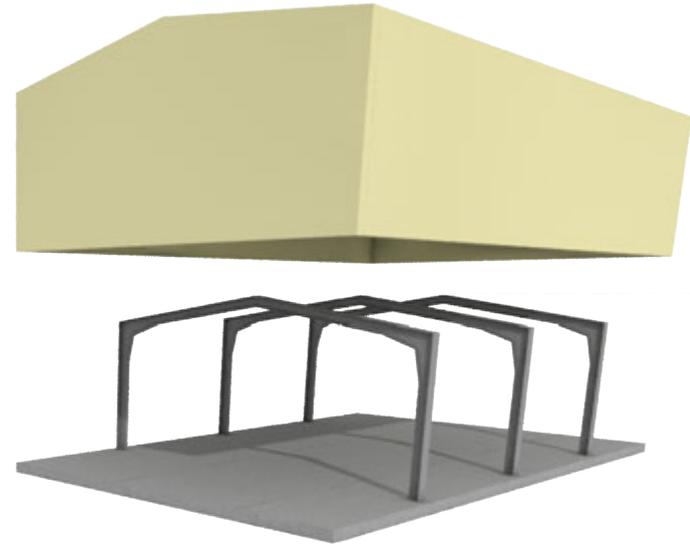


Abrisplan

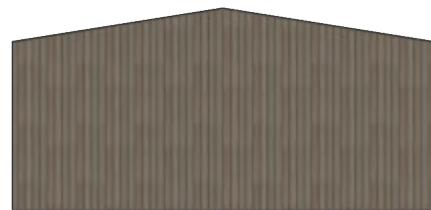


Ansicht Westen

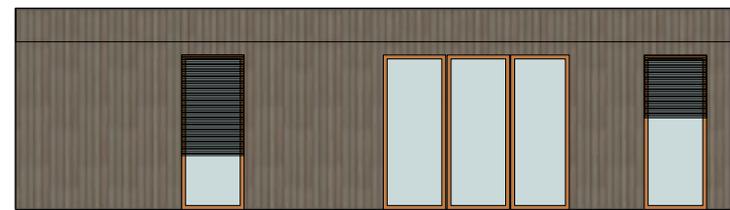

Ansicht Süden

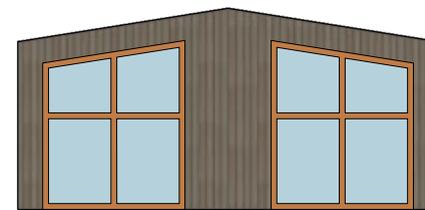


Ansicht Osten

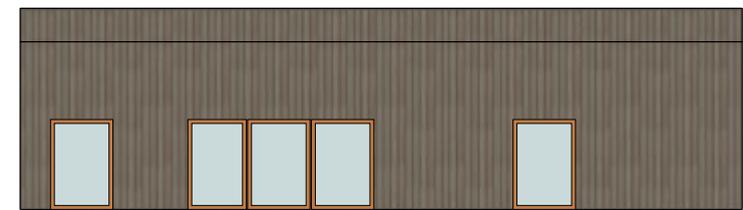


Ansicht vom Hof


Seminarbereiche offen

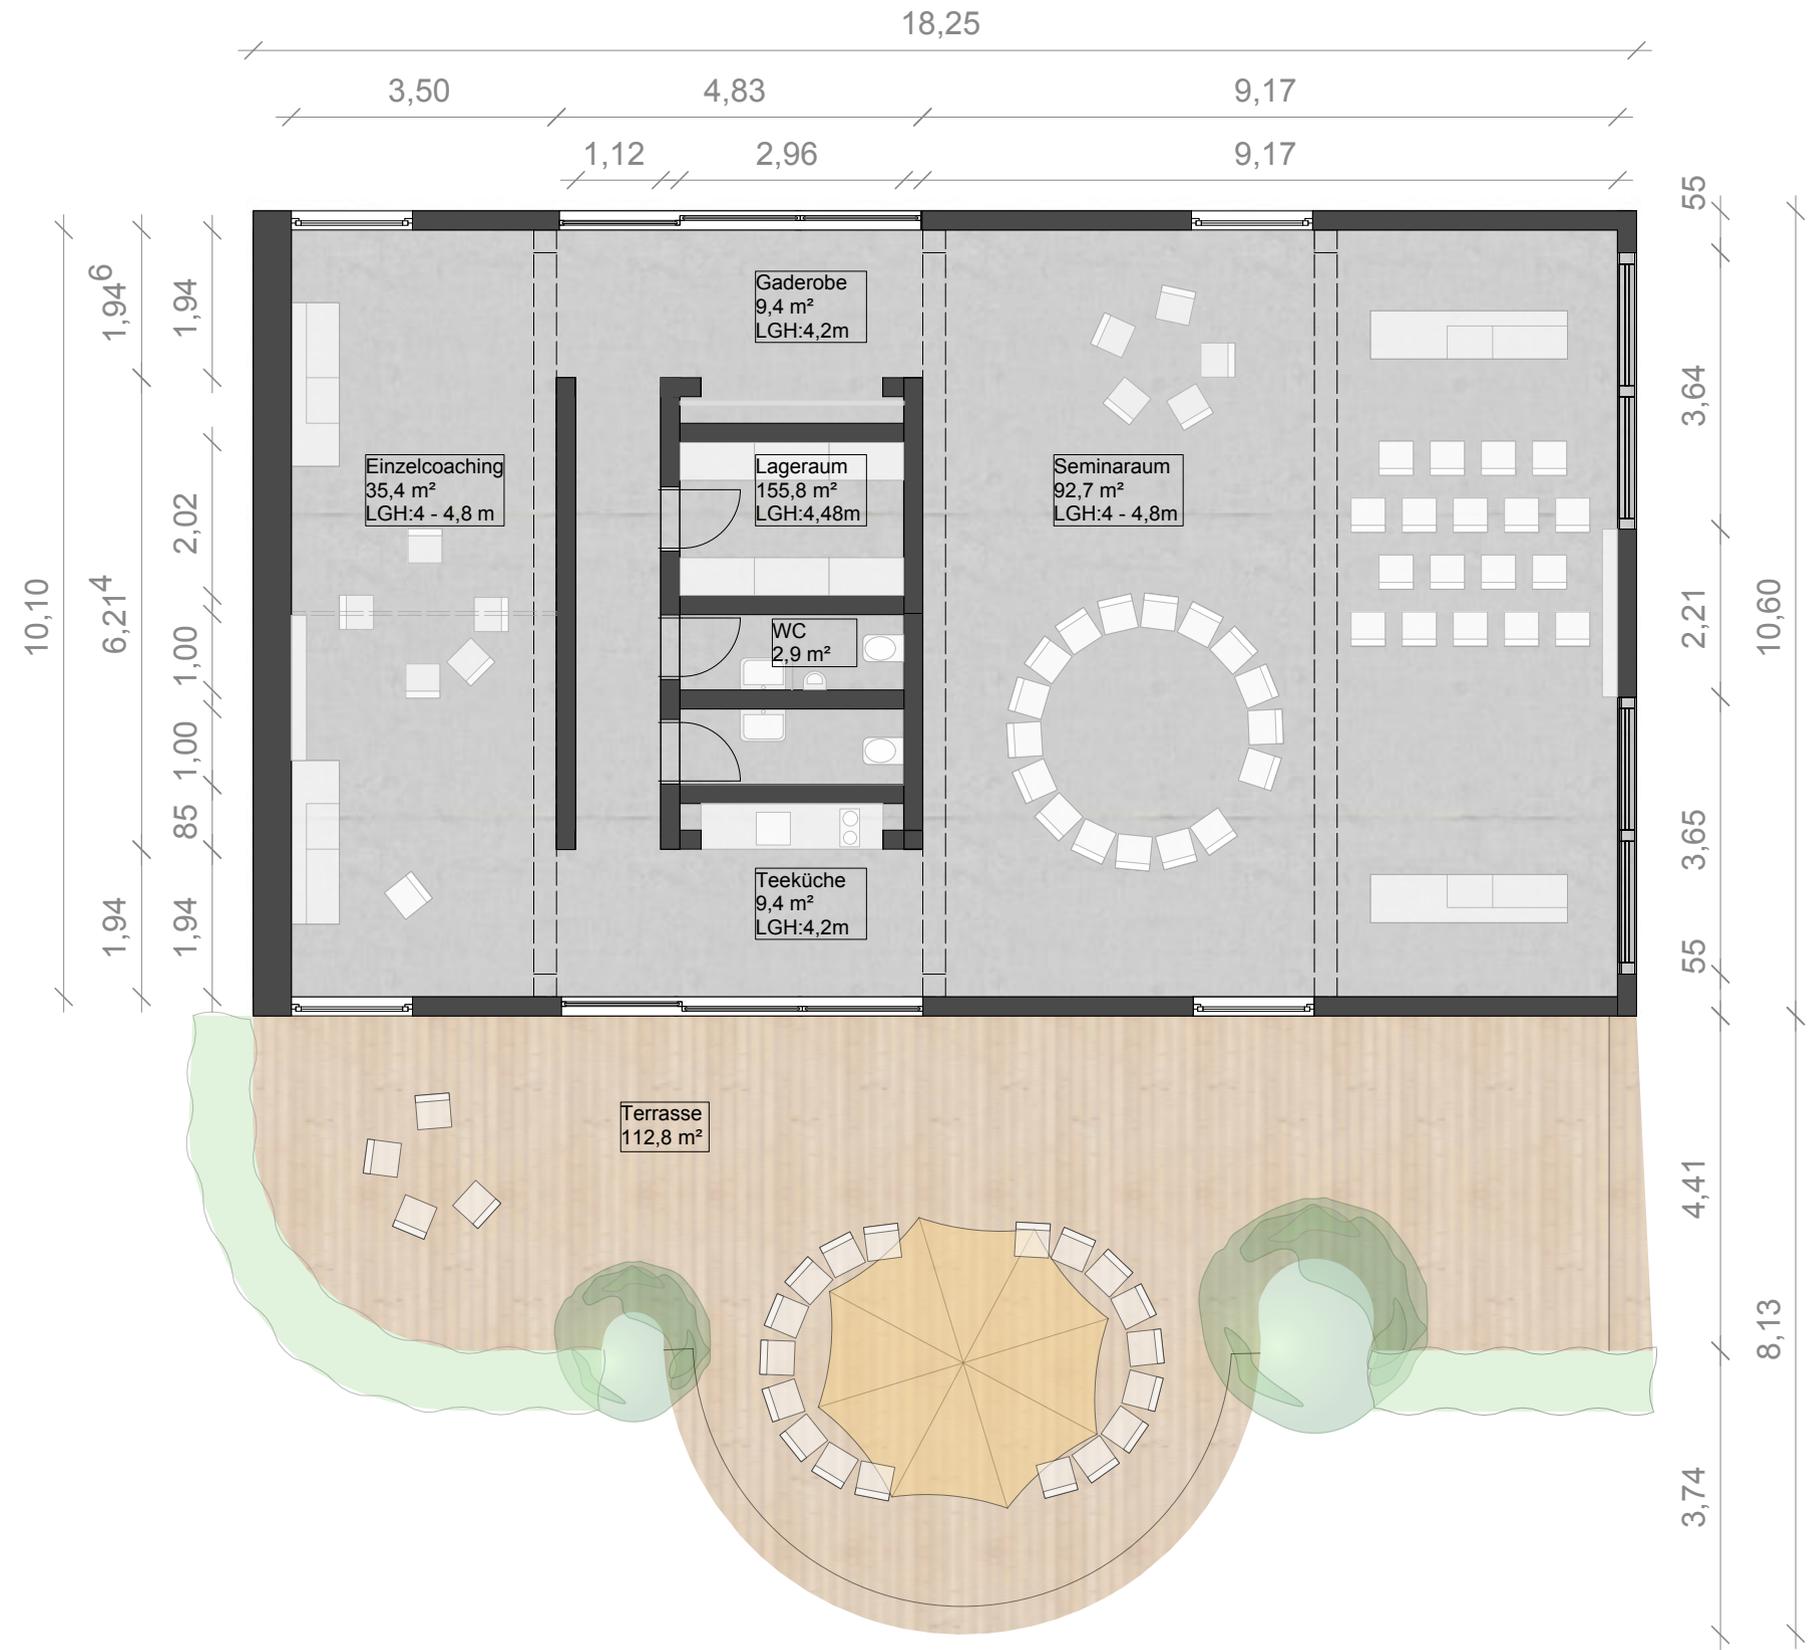

# Seminarbereiche geschlossen


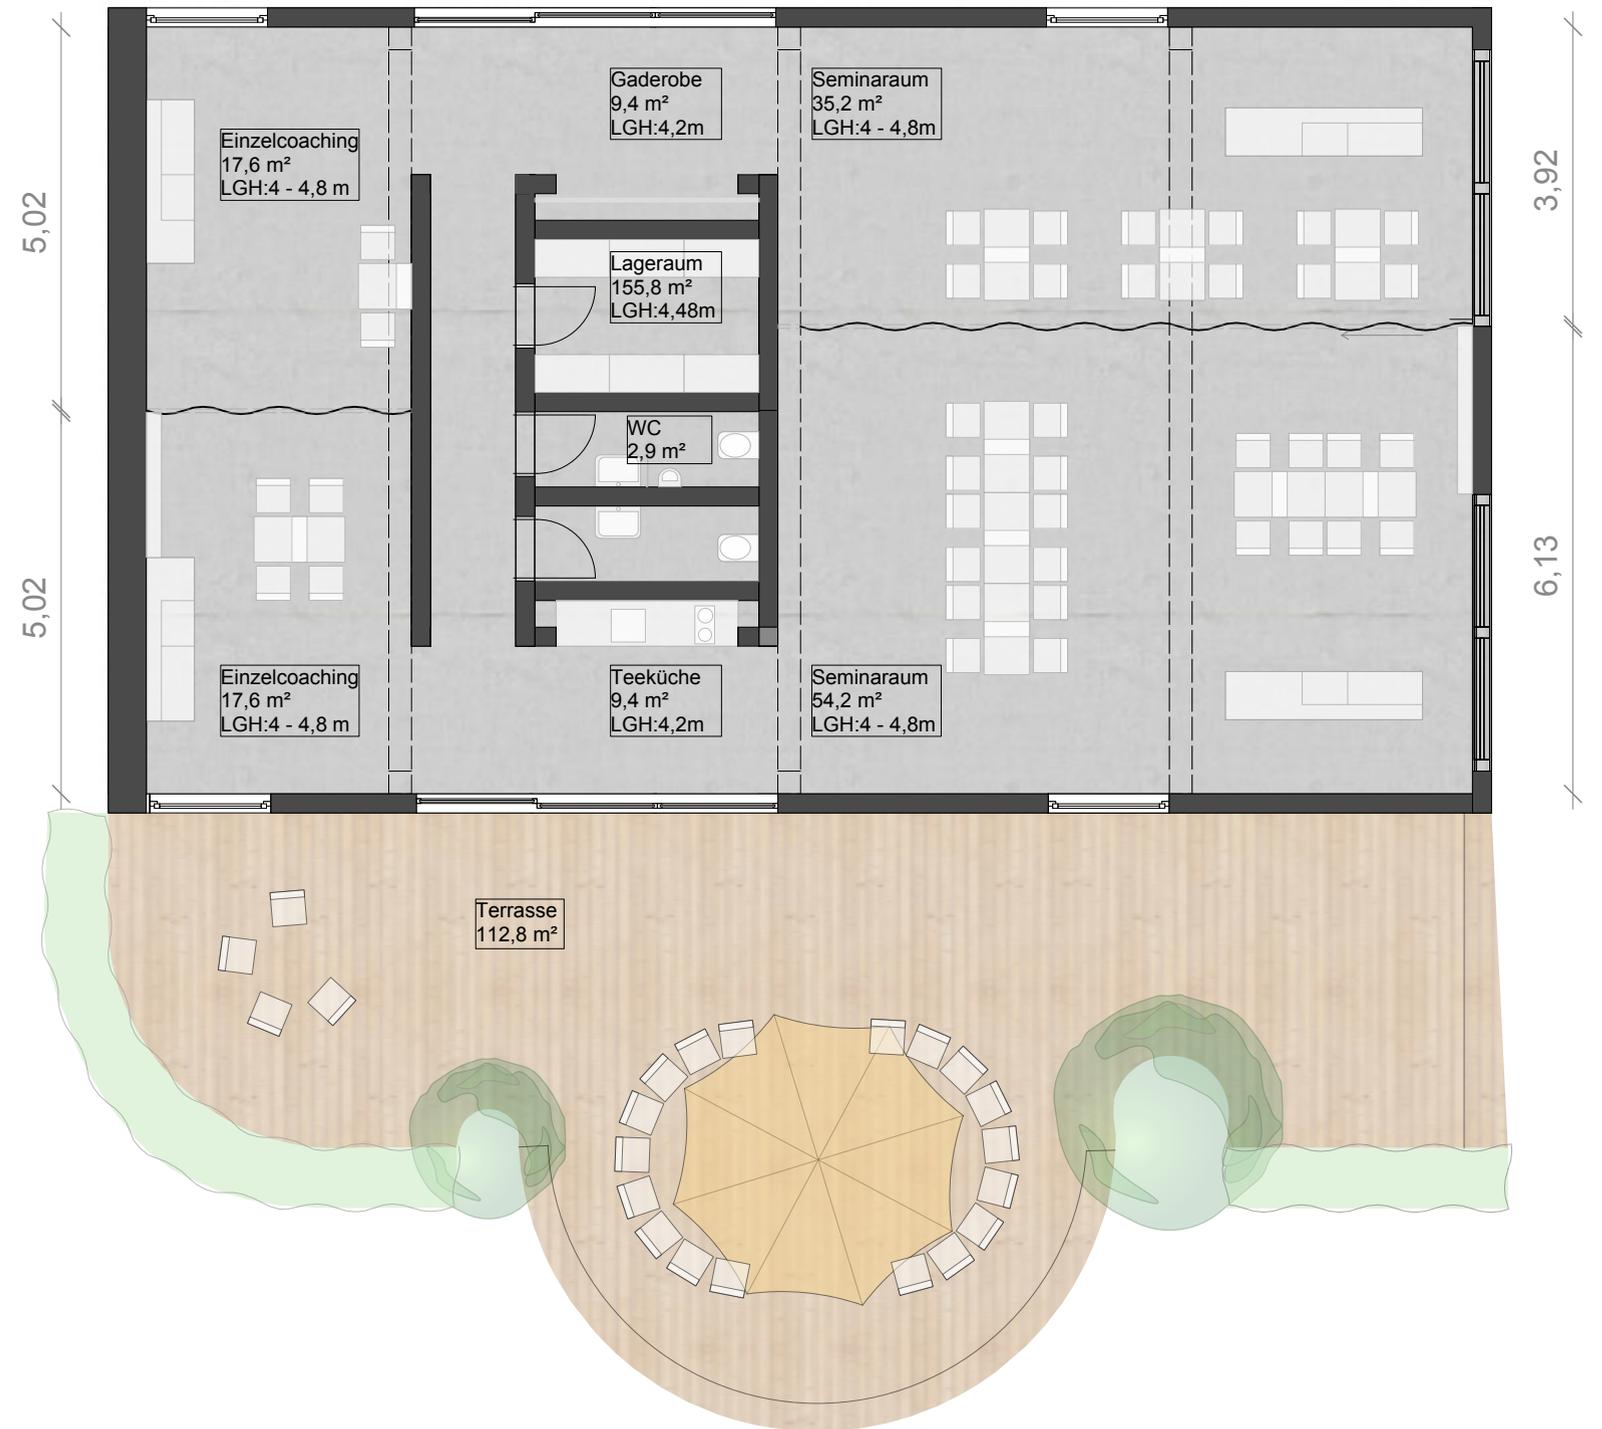


# Seminarbereich




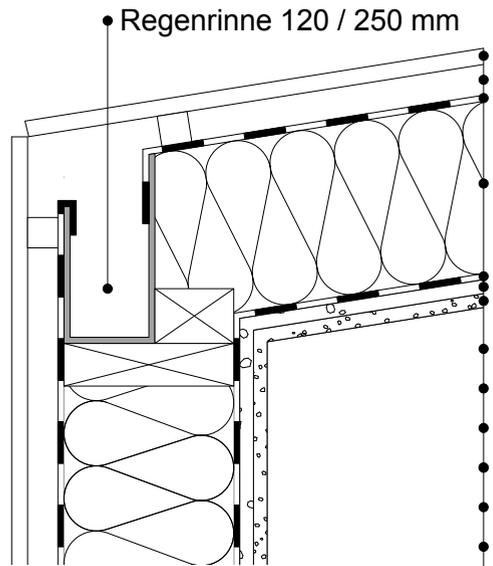


- Holzverkleidung 20 mm
- horizontale Sparren mit Hinterlüftung 80 mm
- PE Trennfolie
- Sparren mit Zellulosedämmung 240 mm
- Holzfaserplatte 10 mm
- Gipsfaserplatte 15 mm
- Lemputz 8 mm


- schwimmender Estrich mit Bodenheizung 100 mm
- PE Trennfolie
- Trittschalldämmung 80 mm
- PE Trennfolie
- Stahlbetonplatte

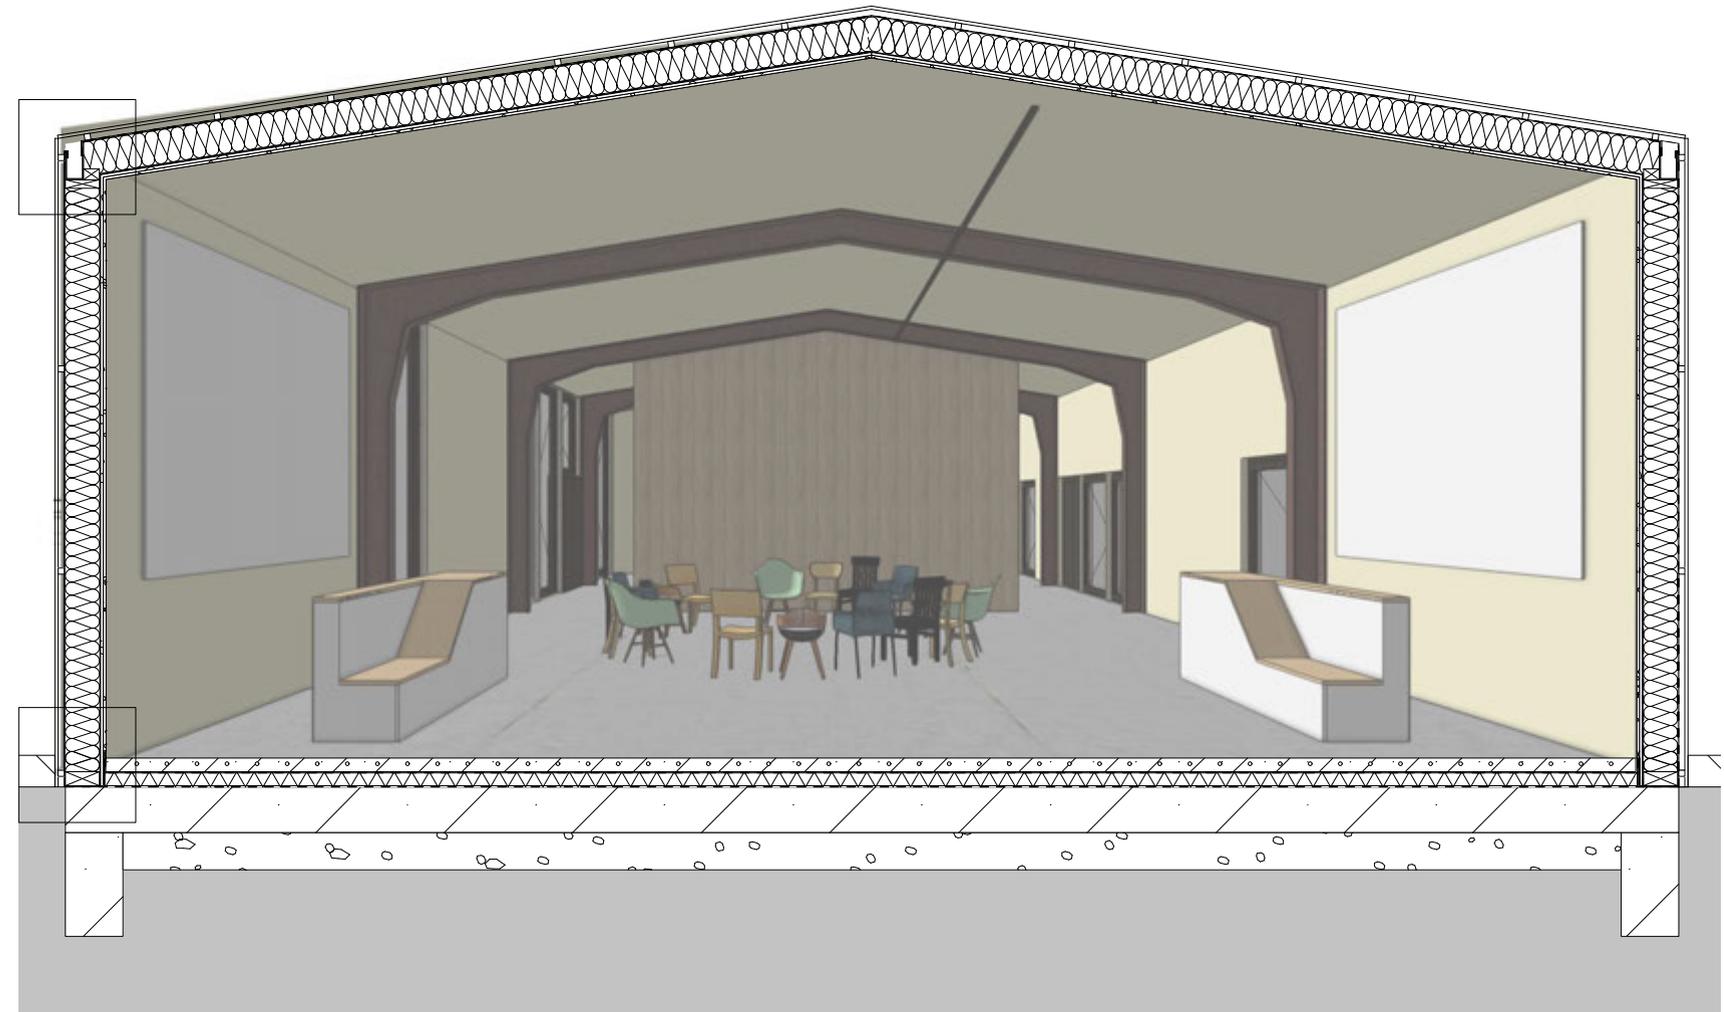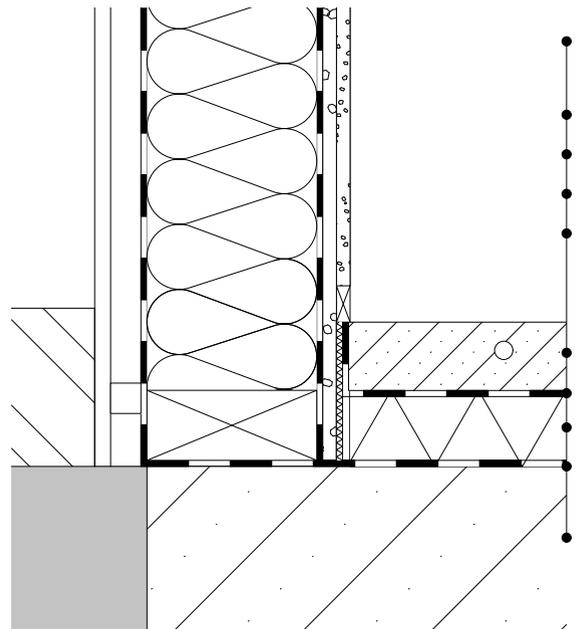

# Seminarmöbel

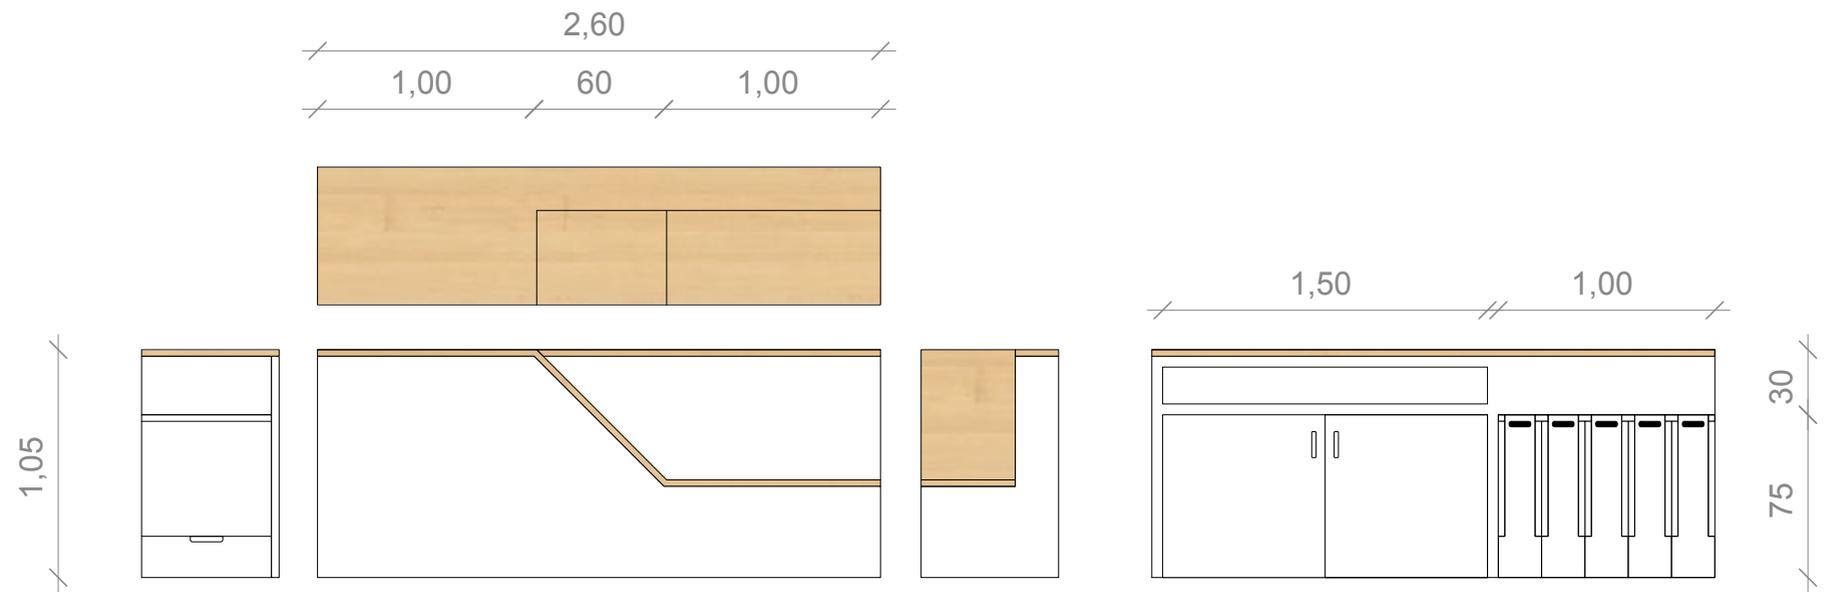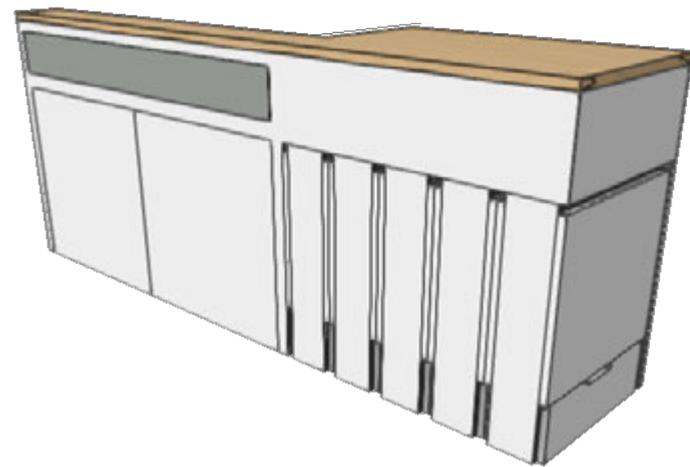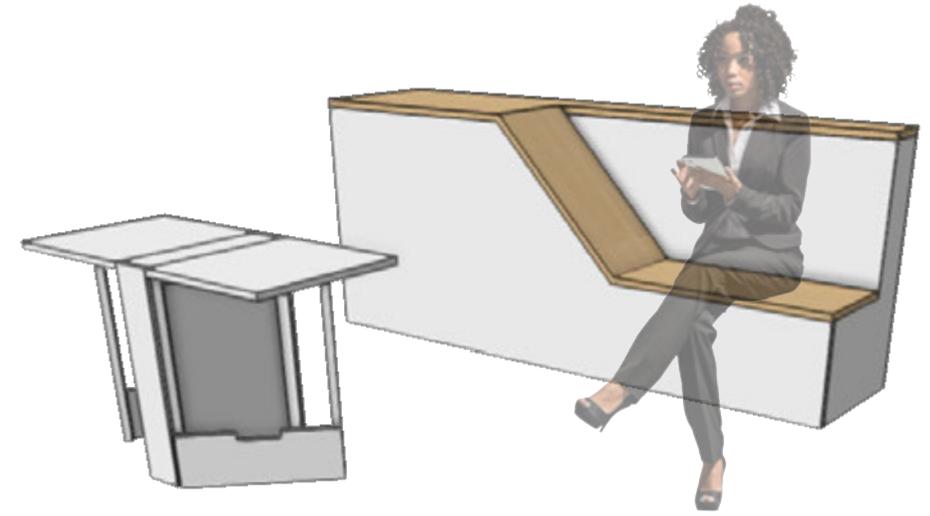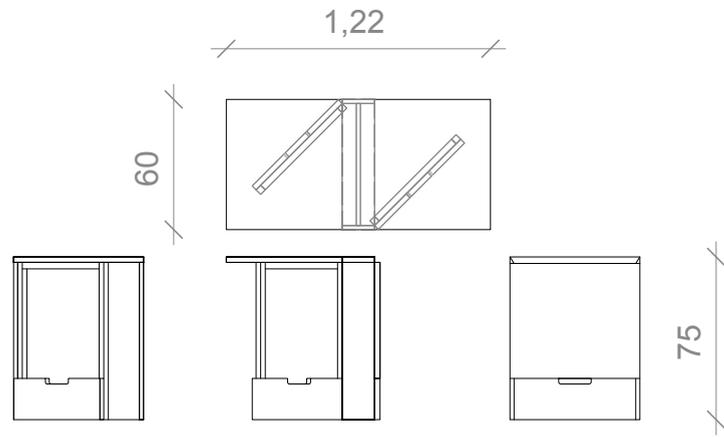

# Seminarmöbel Schnitt

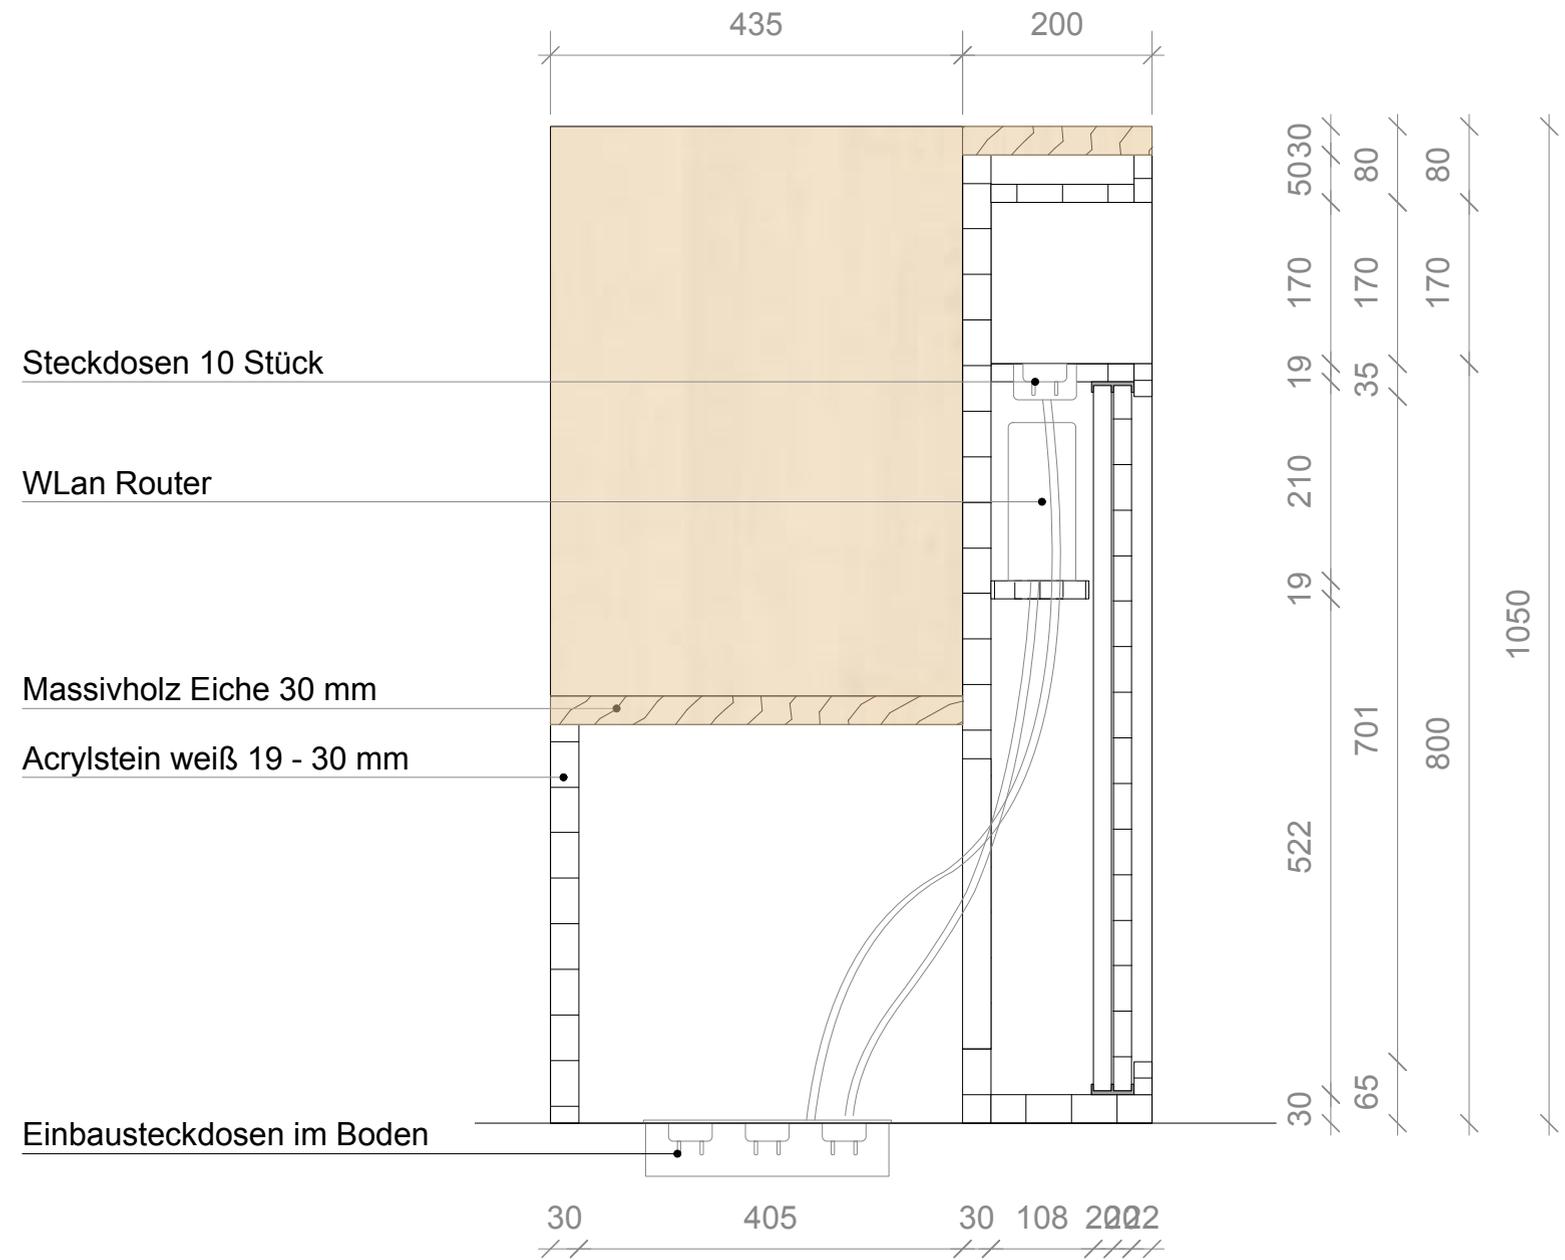

Danke

