





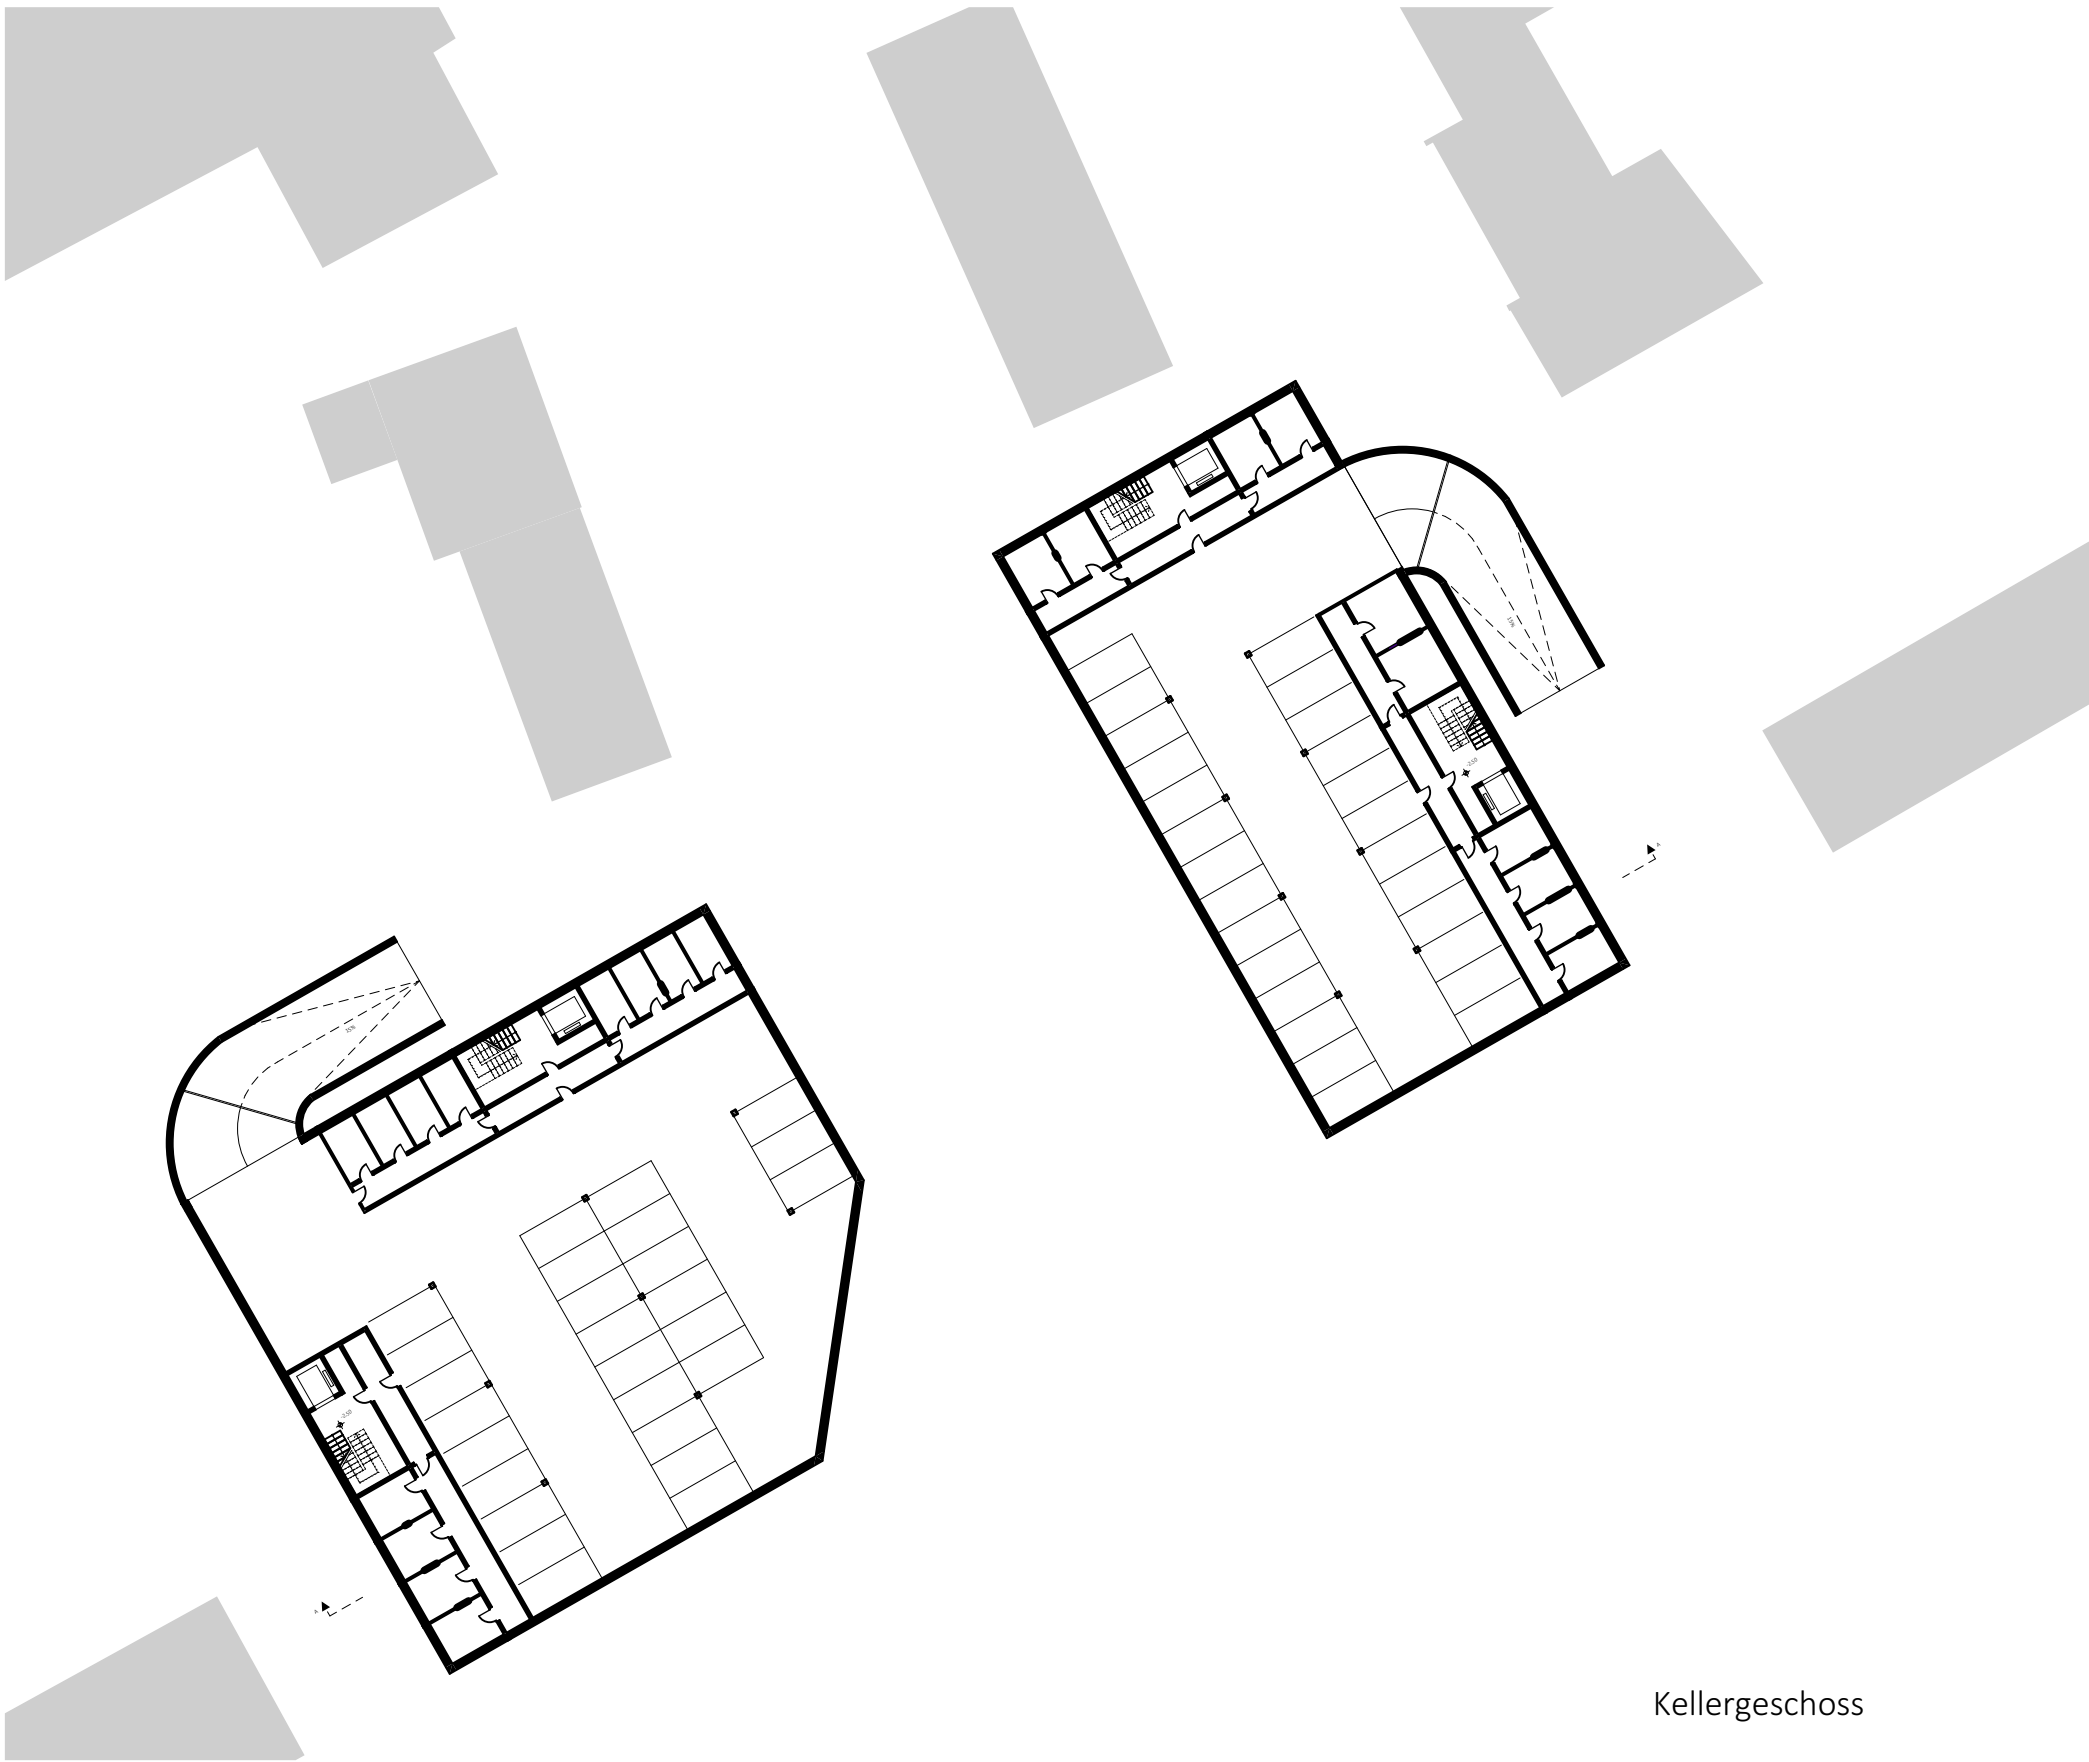



Kellergeschoss





Schwarzplan

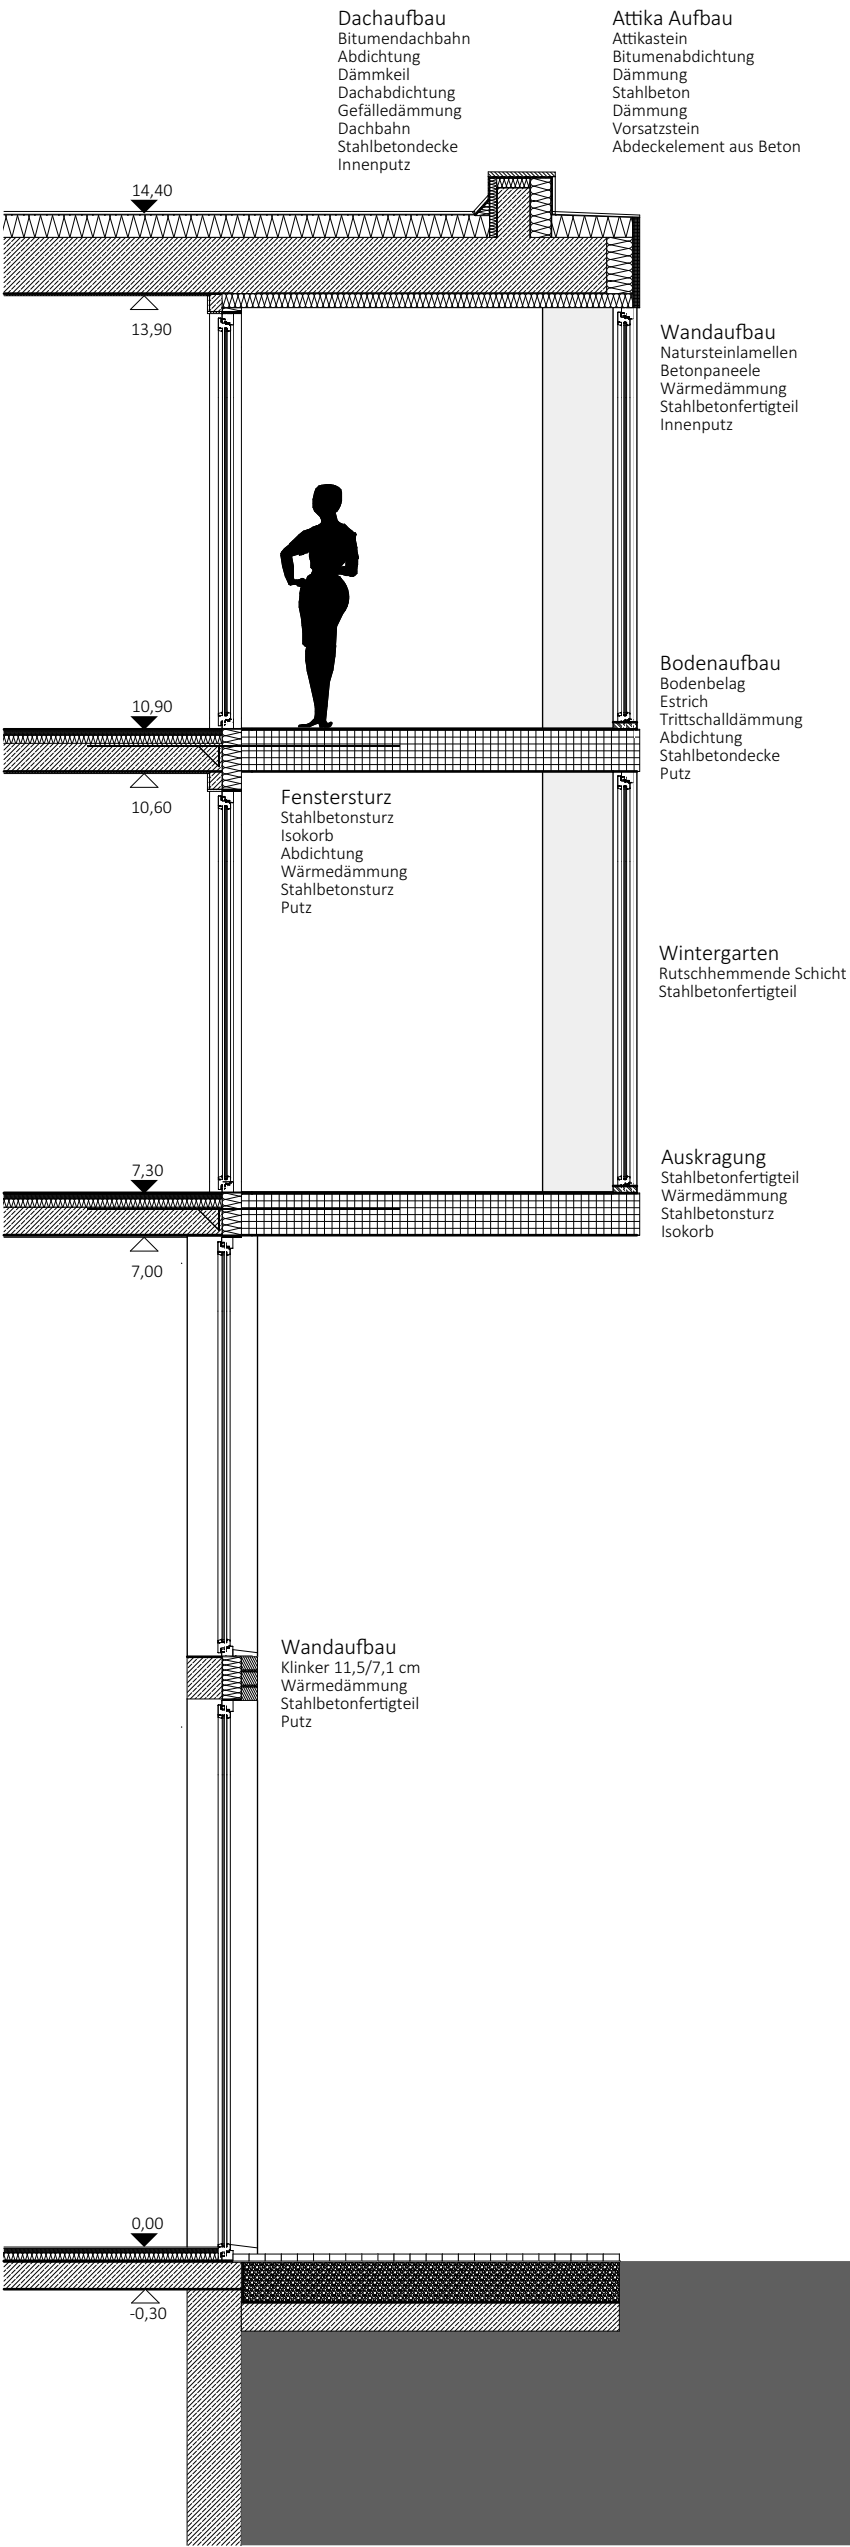


Fassadenschnitt

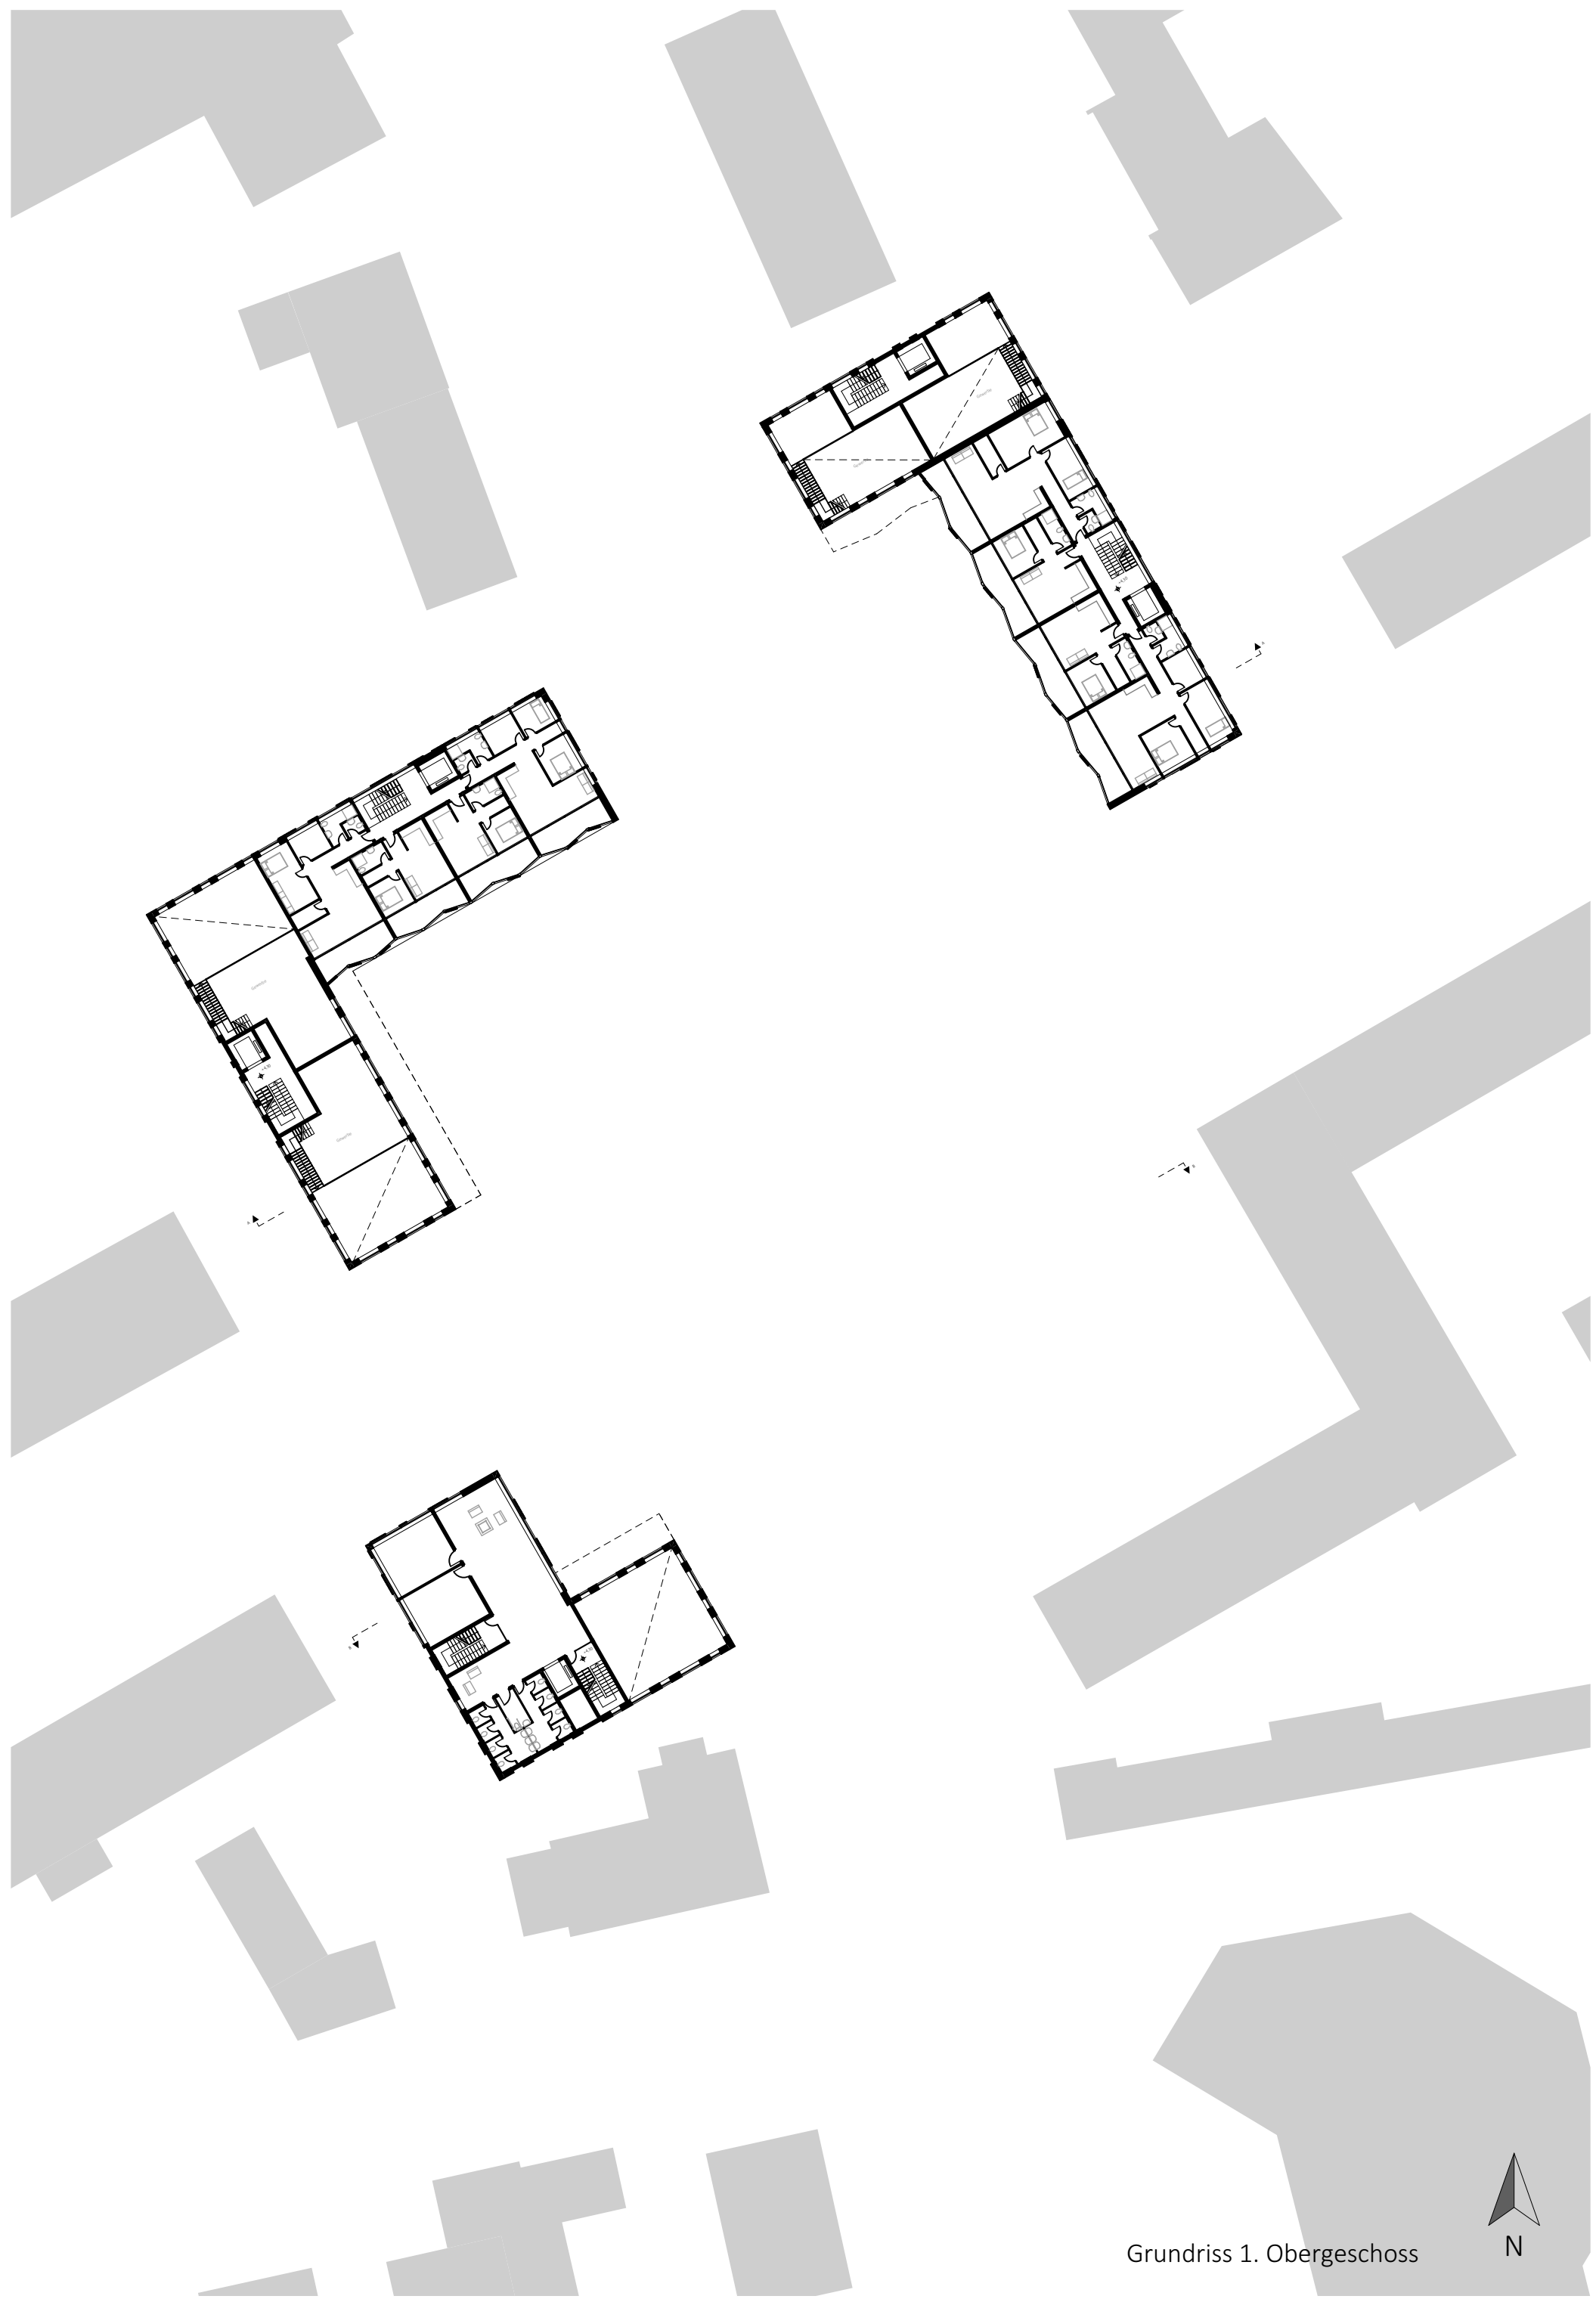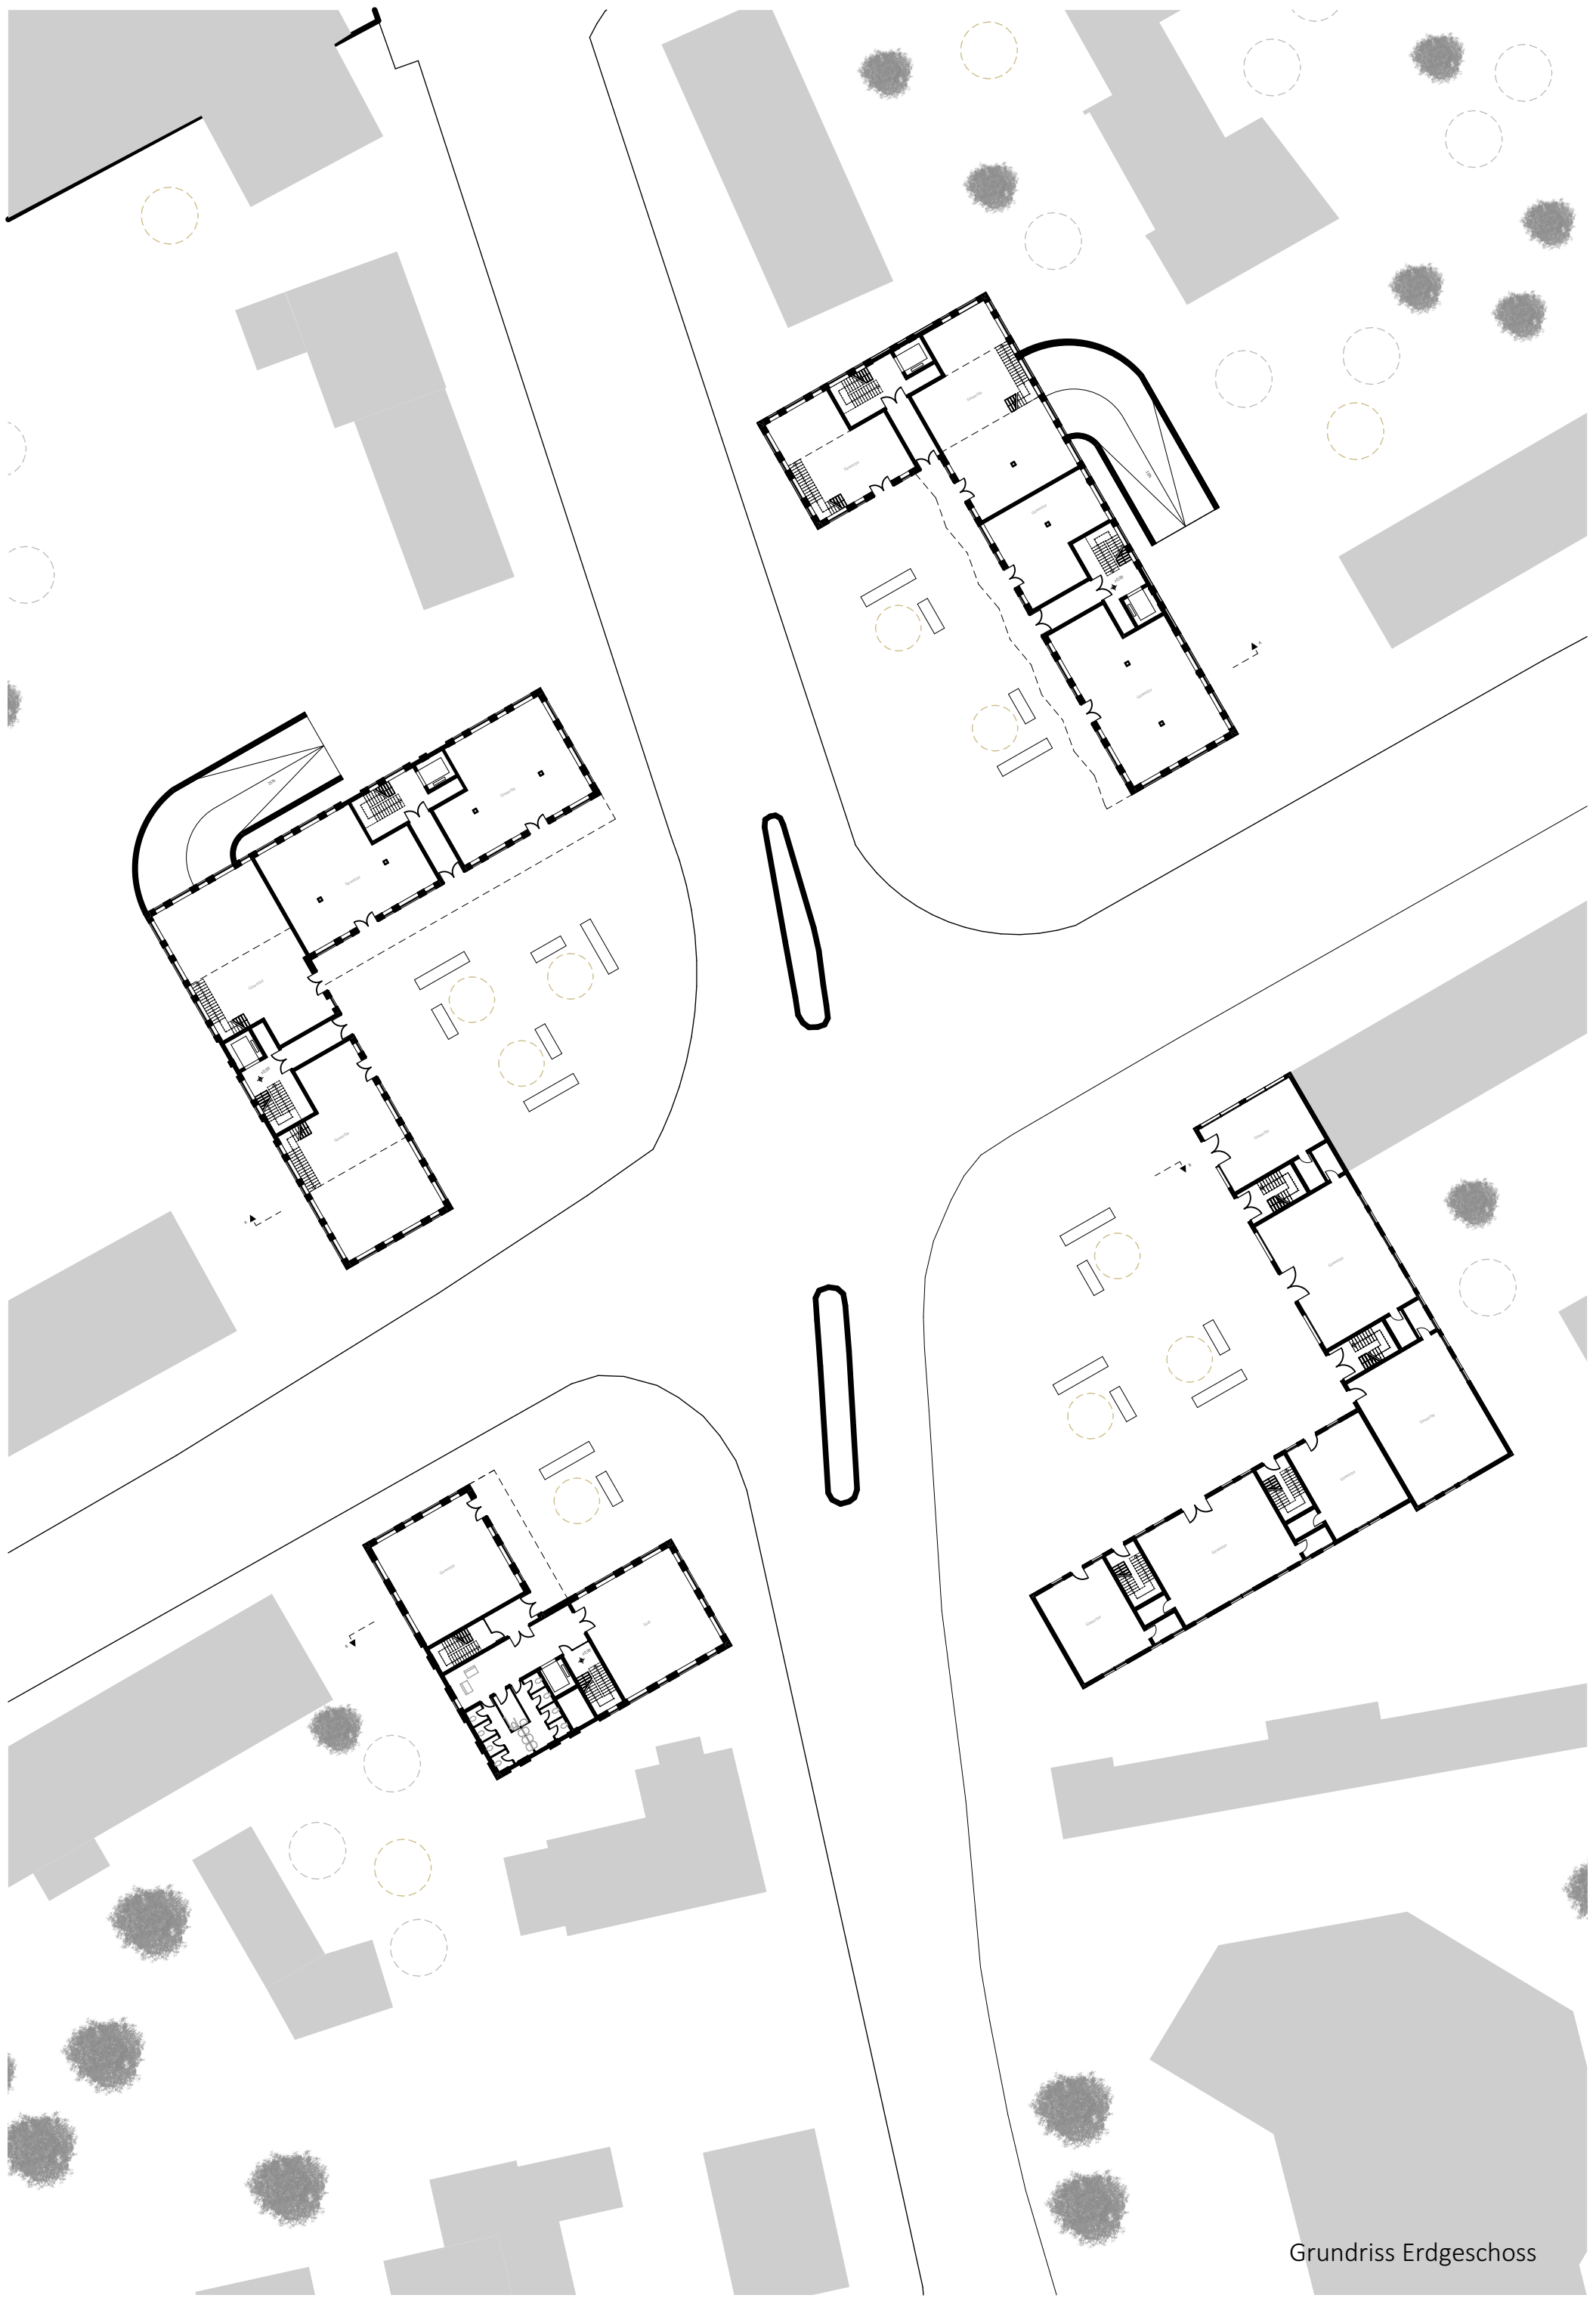

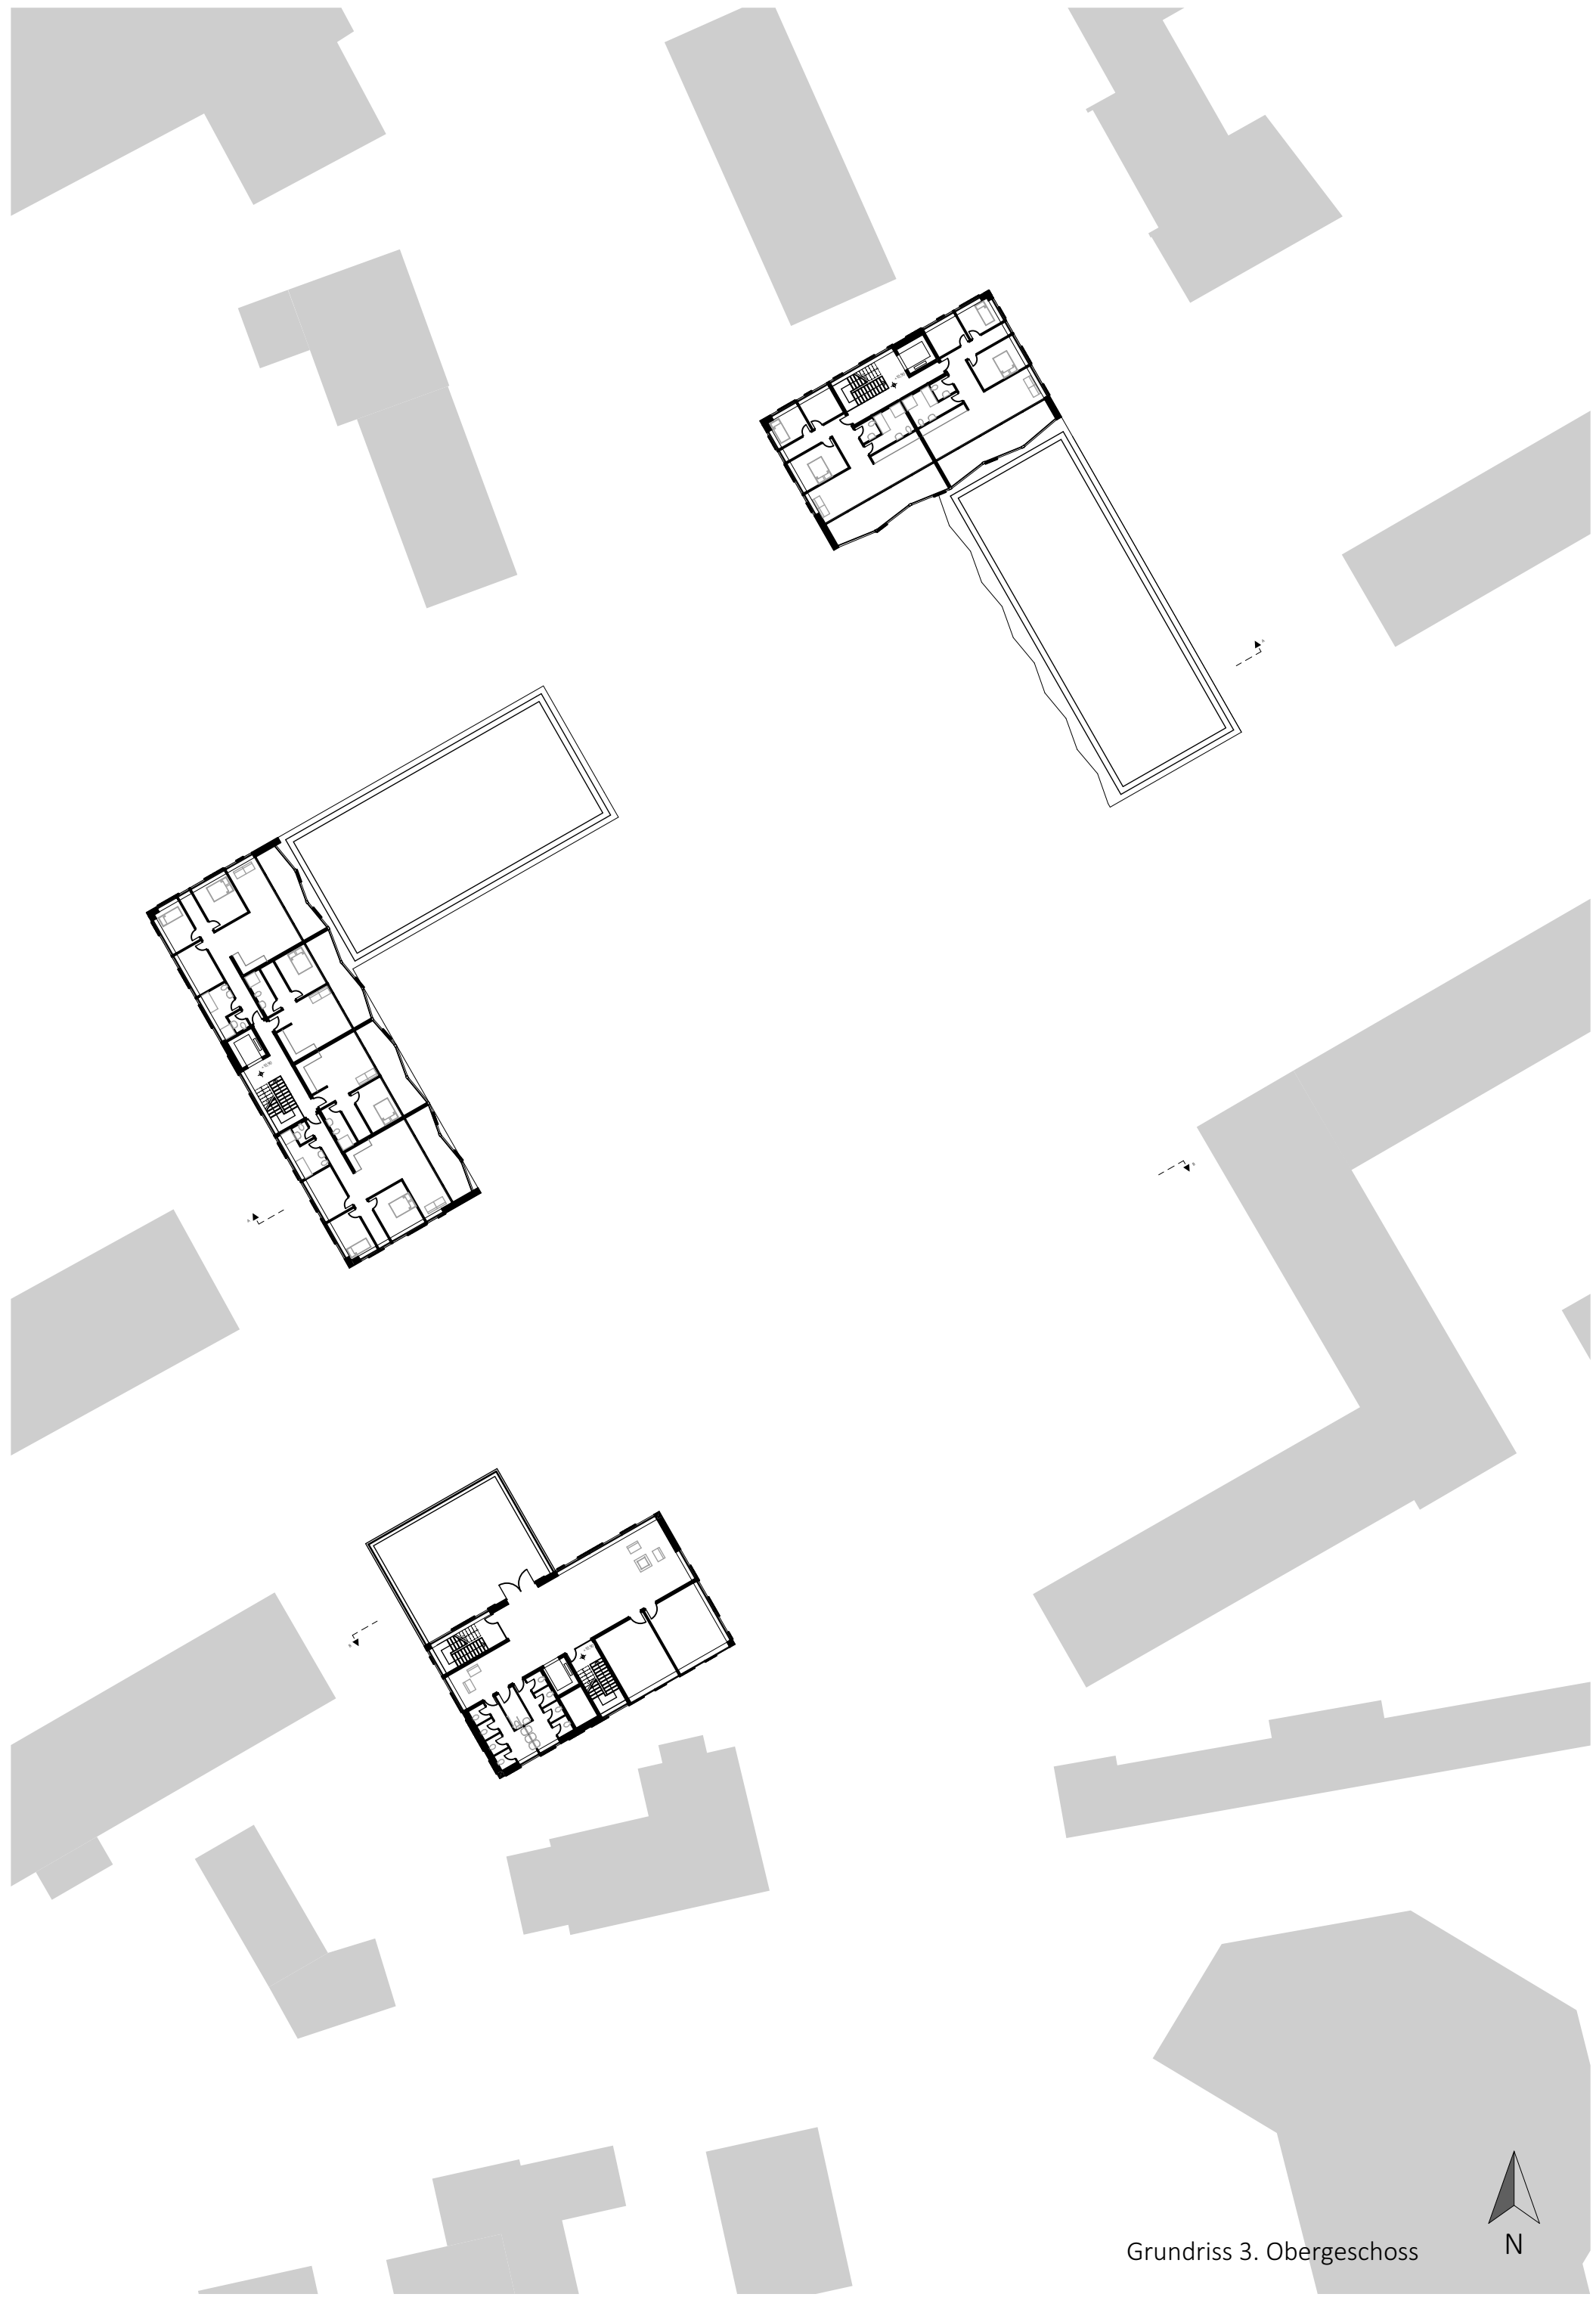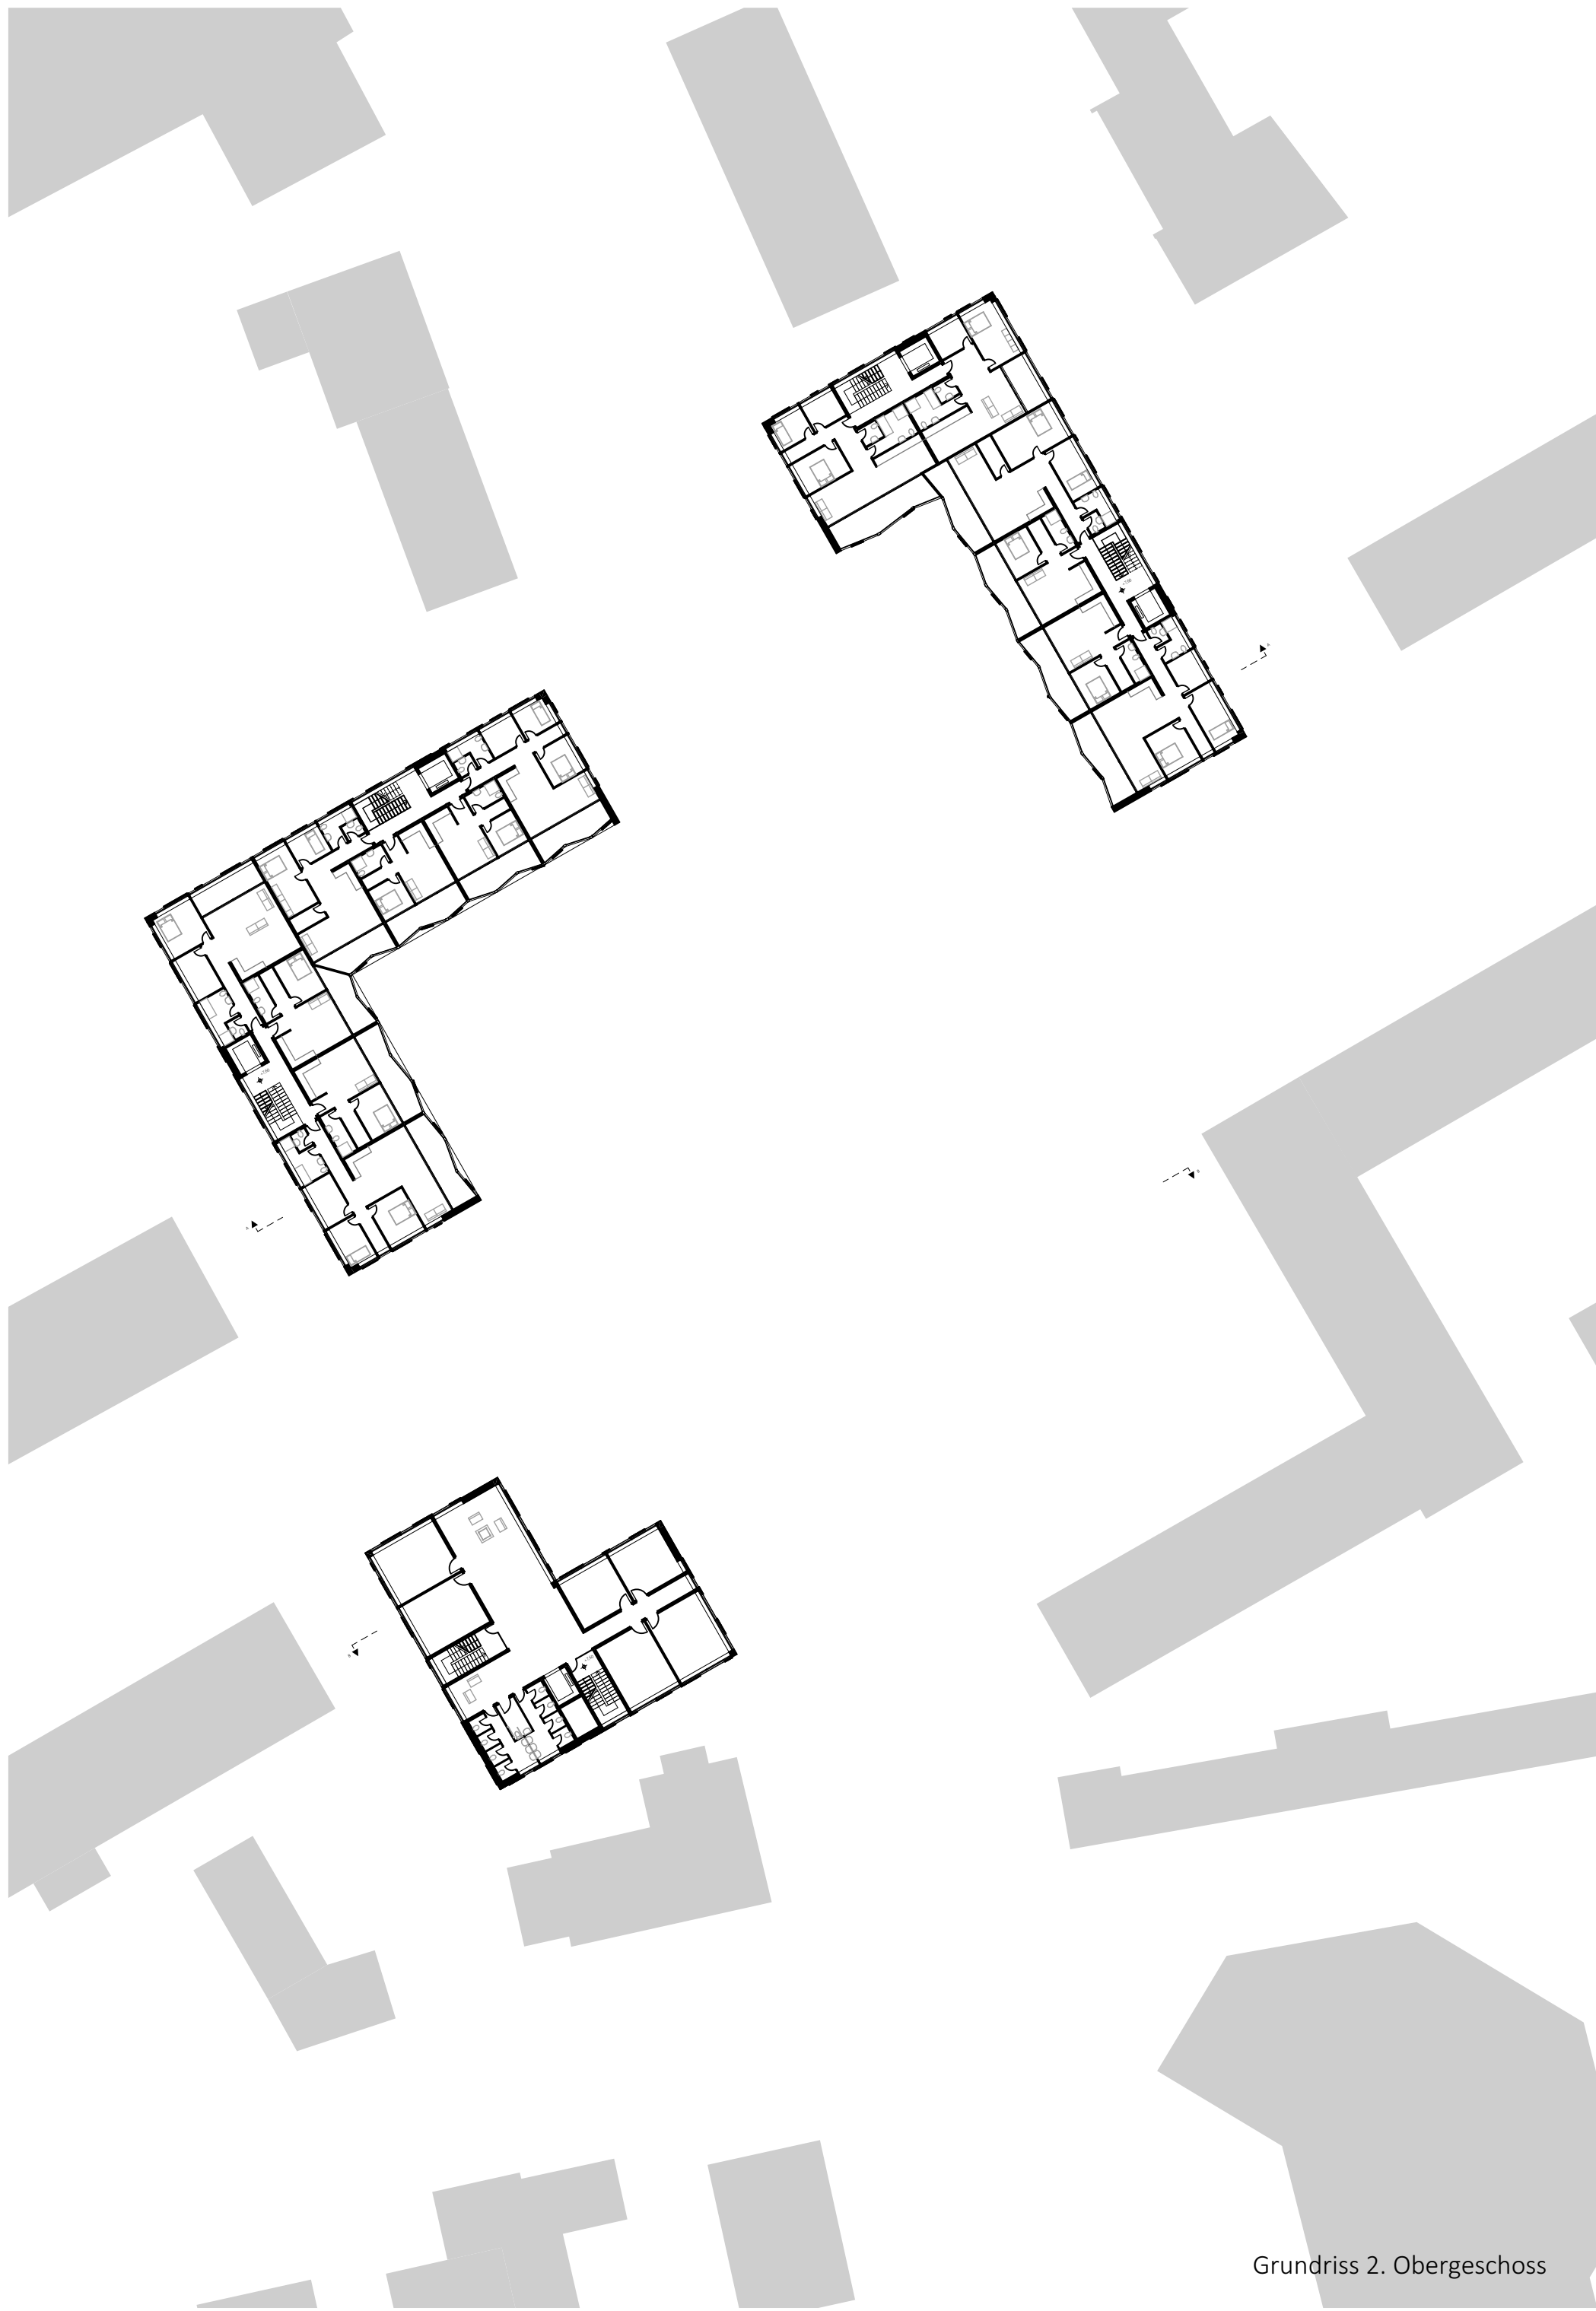



Schnittansicht A-A

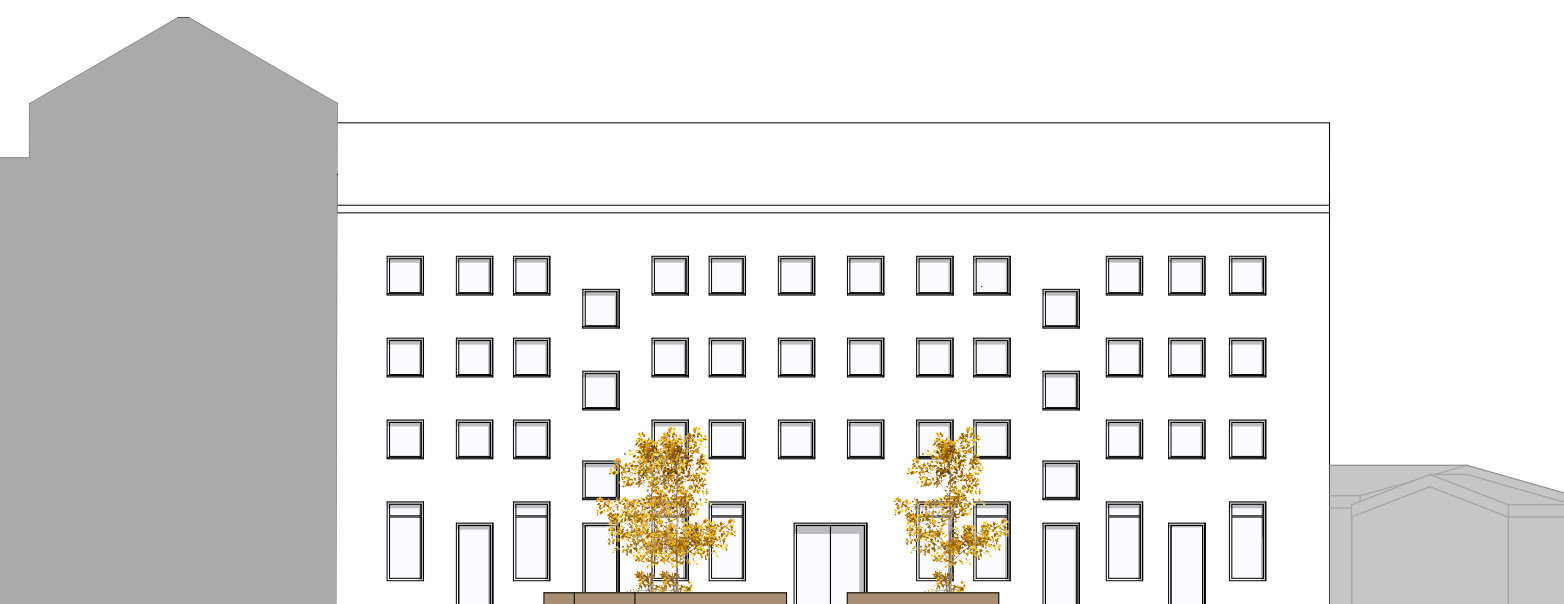

Schnittansicht B-B



Außenperspektive



Innenperspektive Café





Blick in Richtung Heeper Straße (Heepen)



Blick in Richtung Lohbreite (5. Kanton)



Blick in Richtung Heeper Straße (Bielefeld Mitte)



Blick in Richtung Otto-Brenner-Straße (Sieker)