

HEEPER#BRENNER

NEUGESTALTUNG DES KREUZUNGSBEREICHES







Lageplan
M. 1:500




Schwarzplan
M. 1:2000

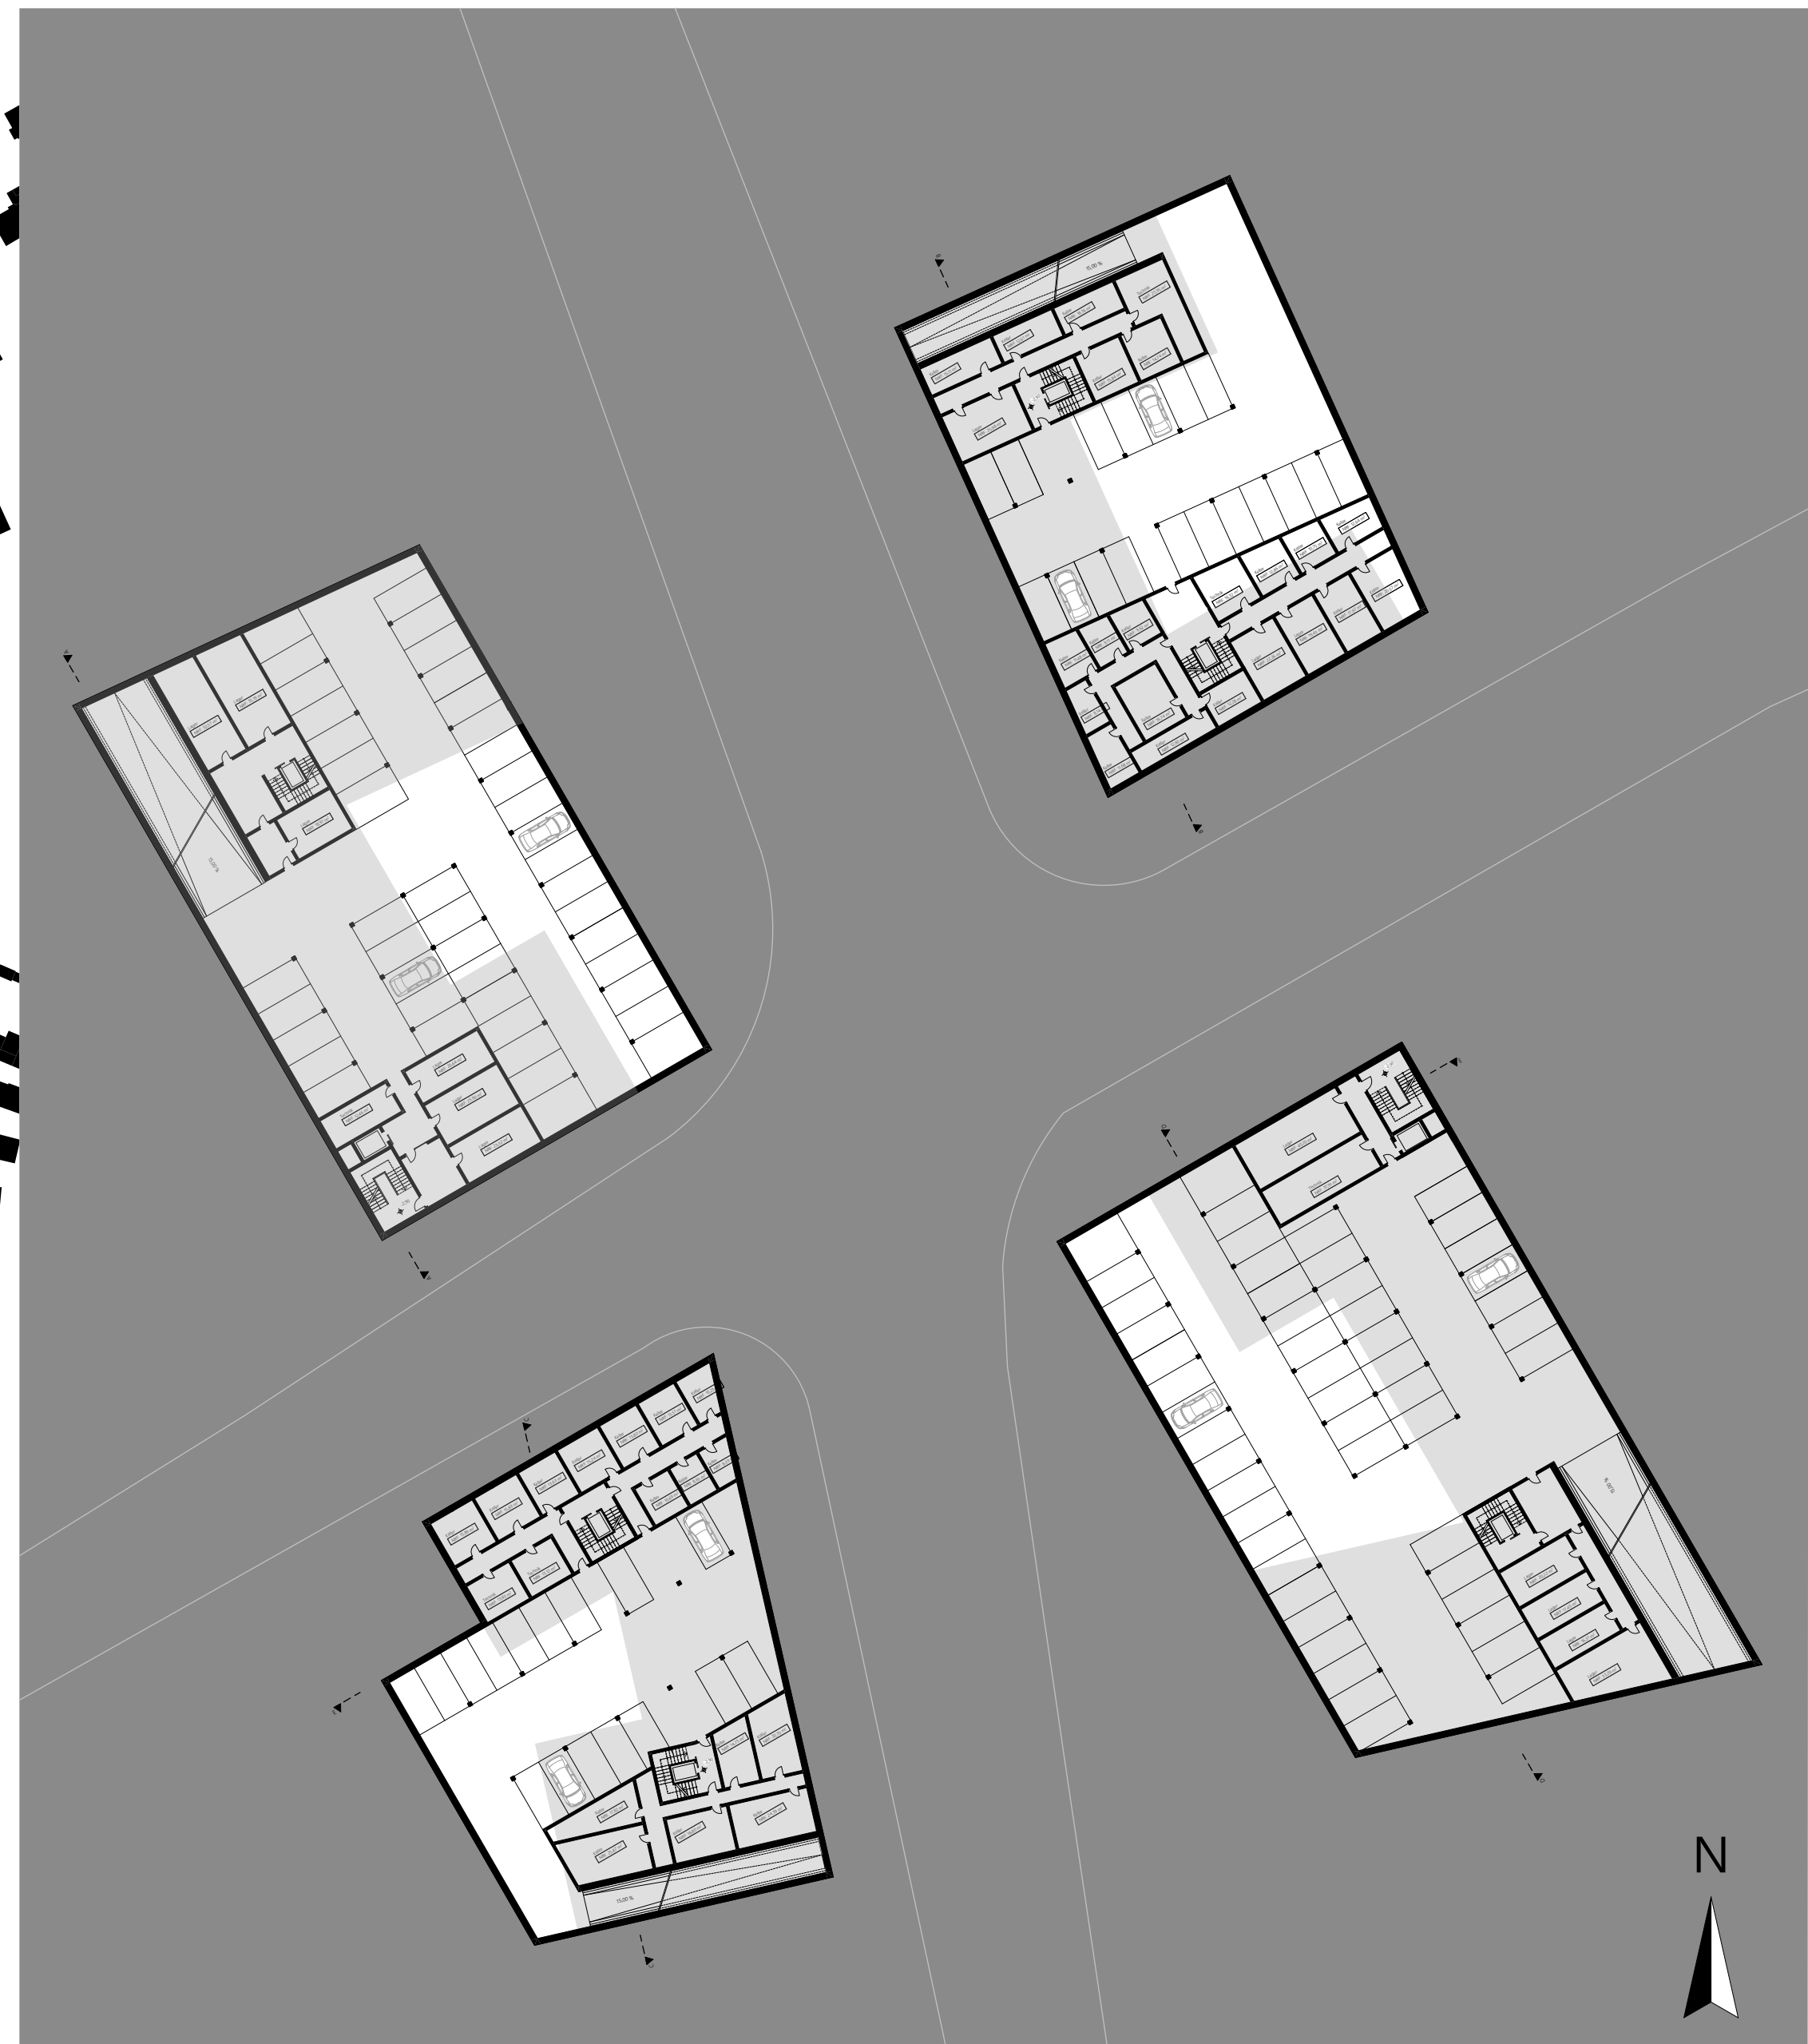


Tiefgarage
M. 1:500

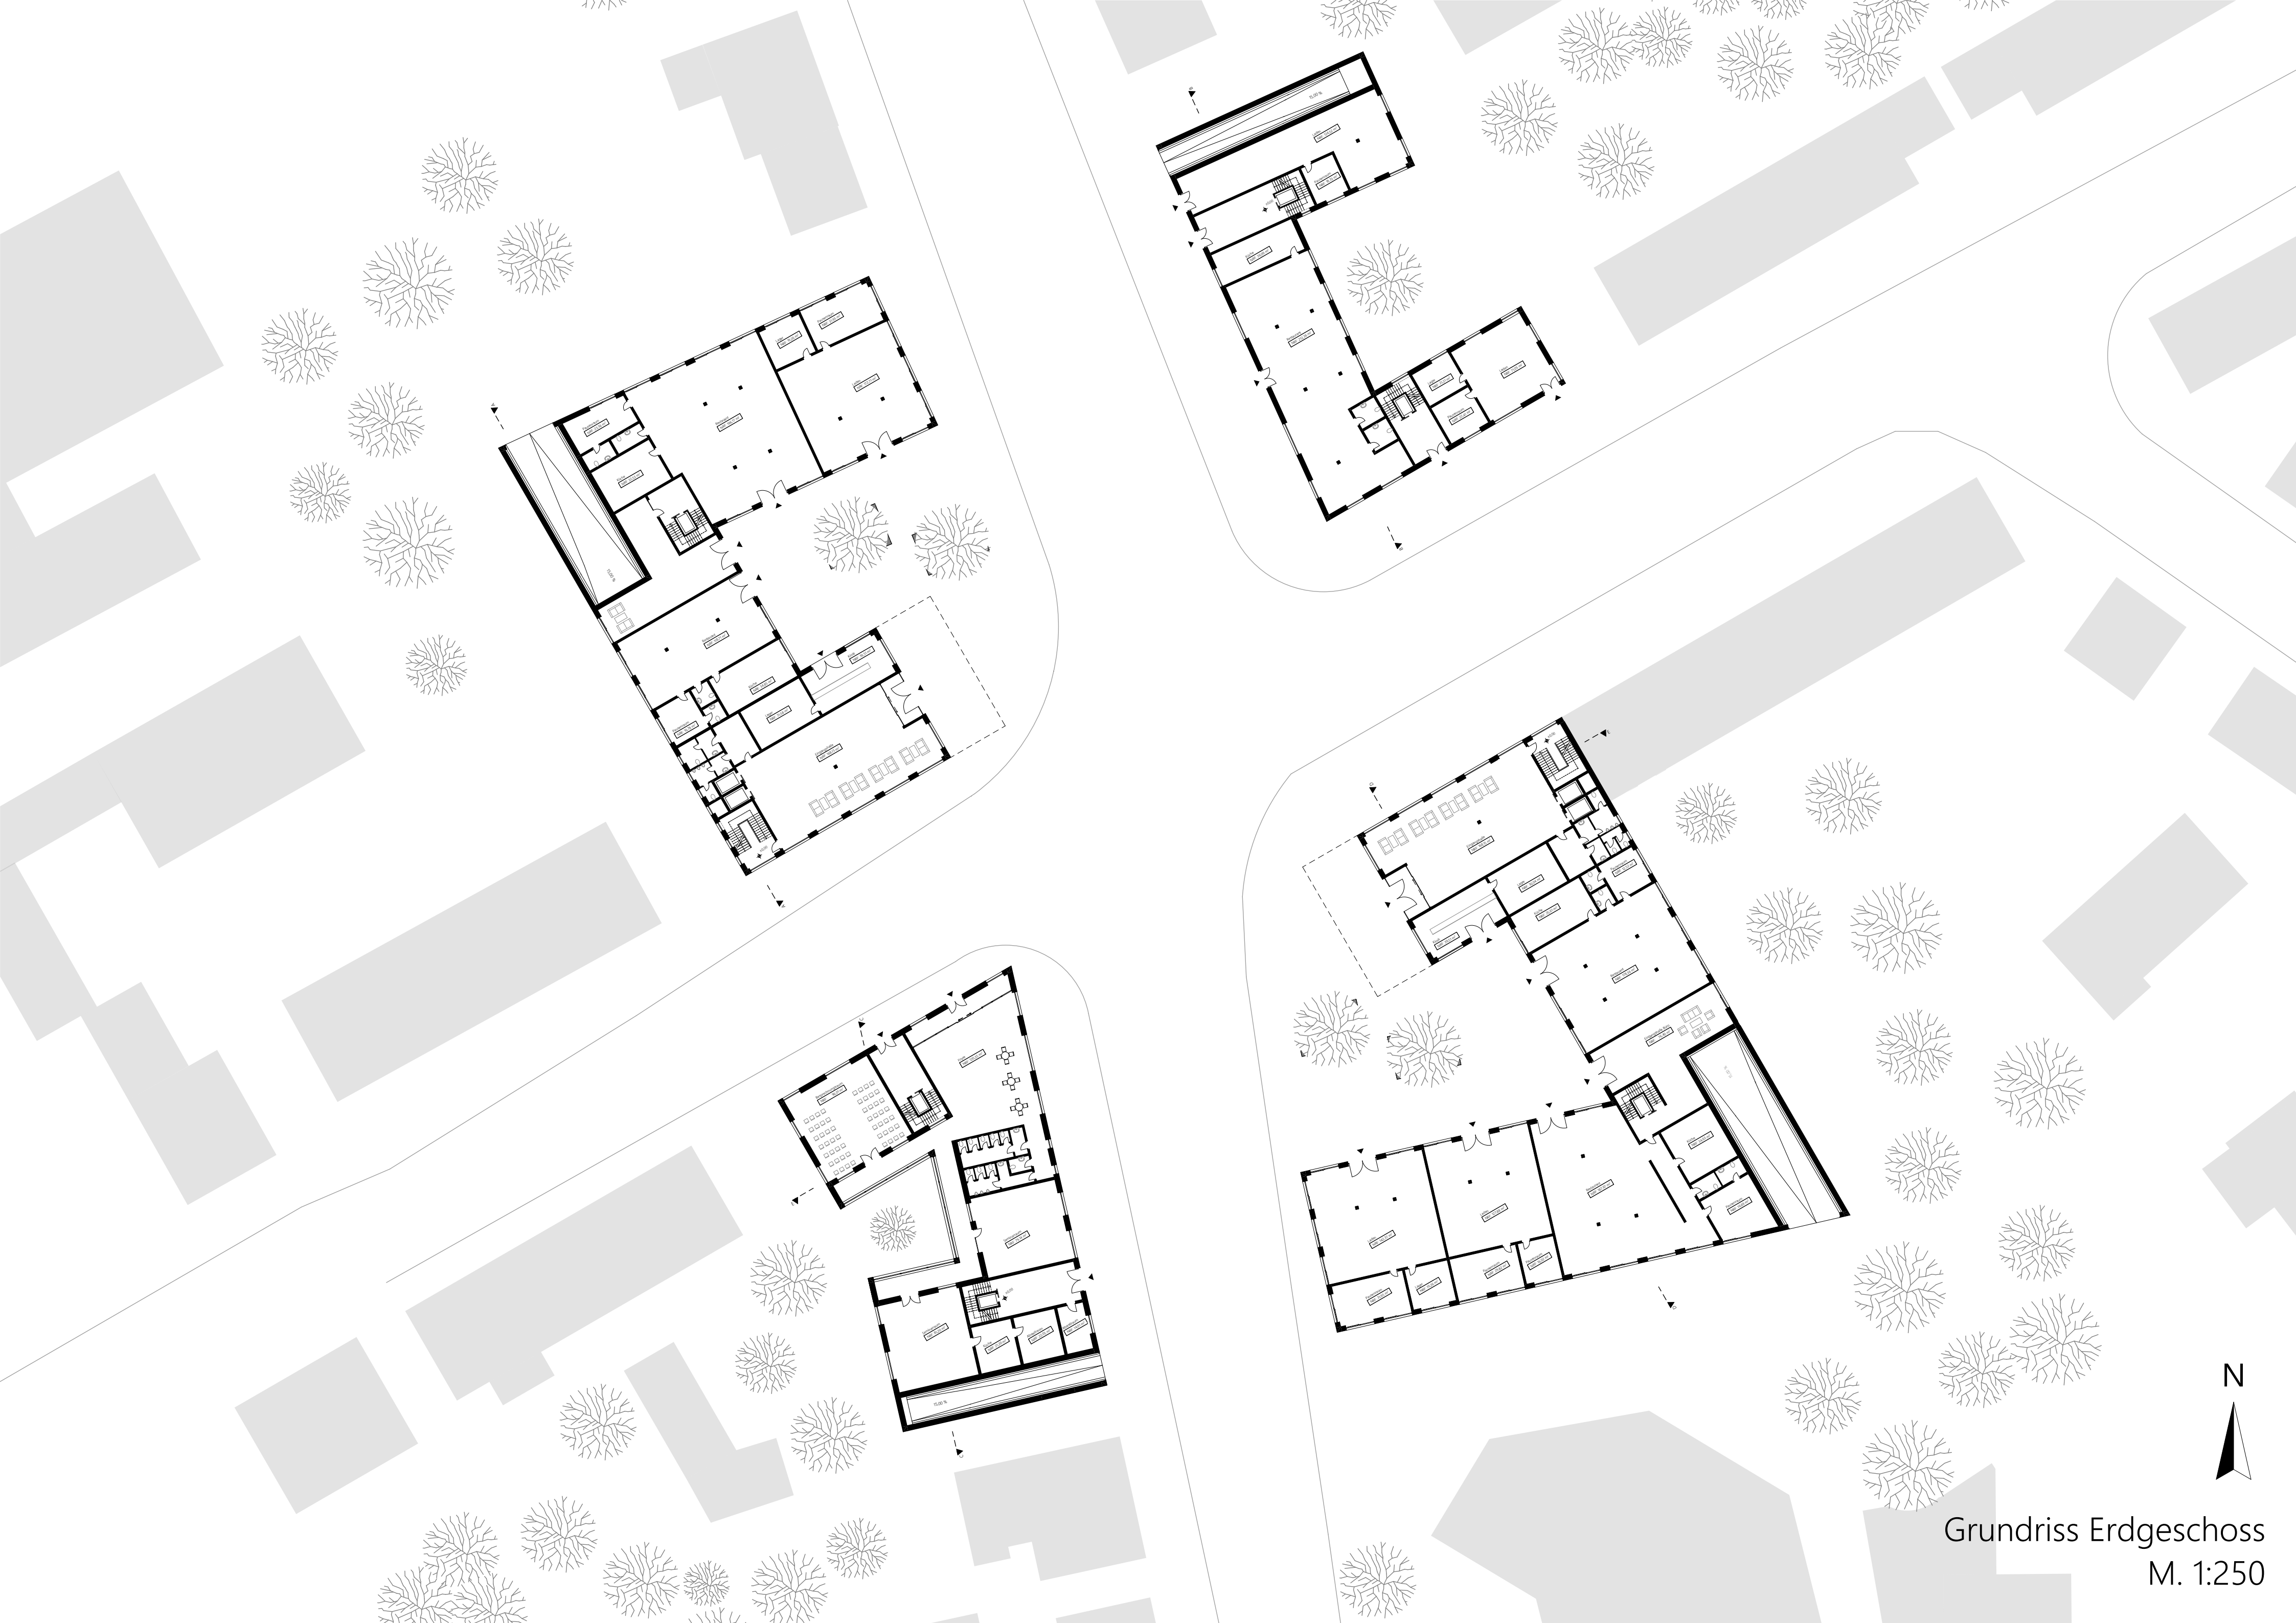


Grundriss Erdgeschoss
M. 1:250

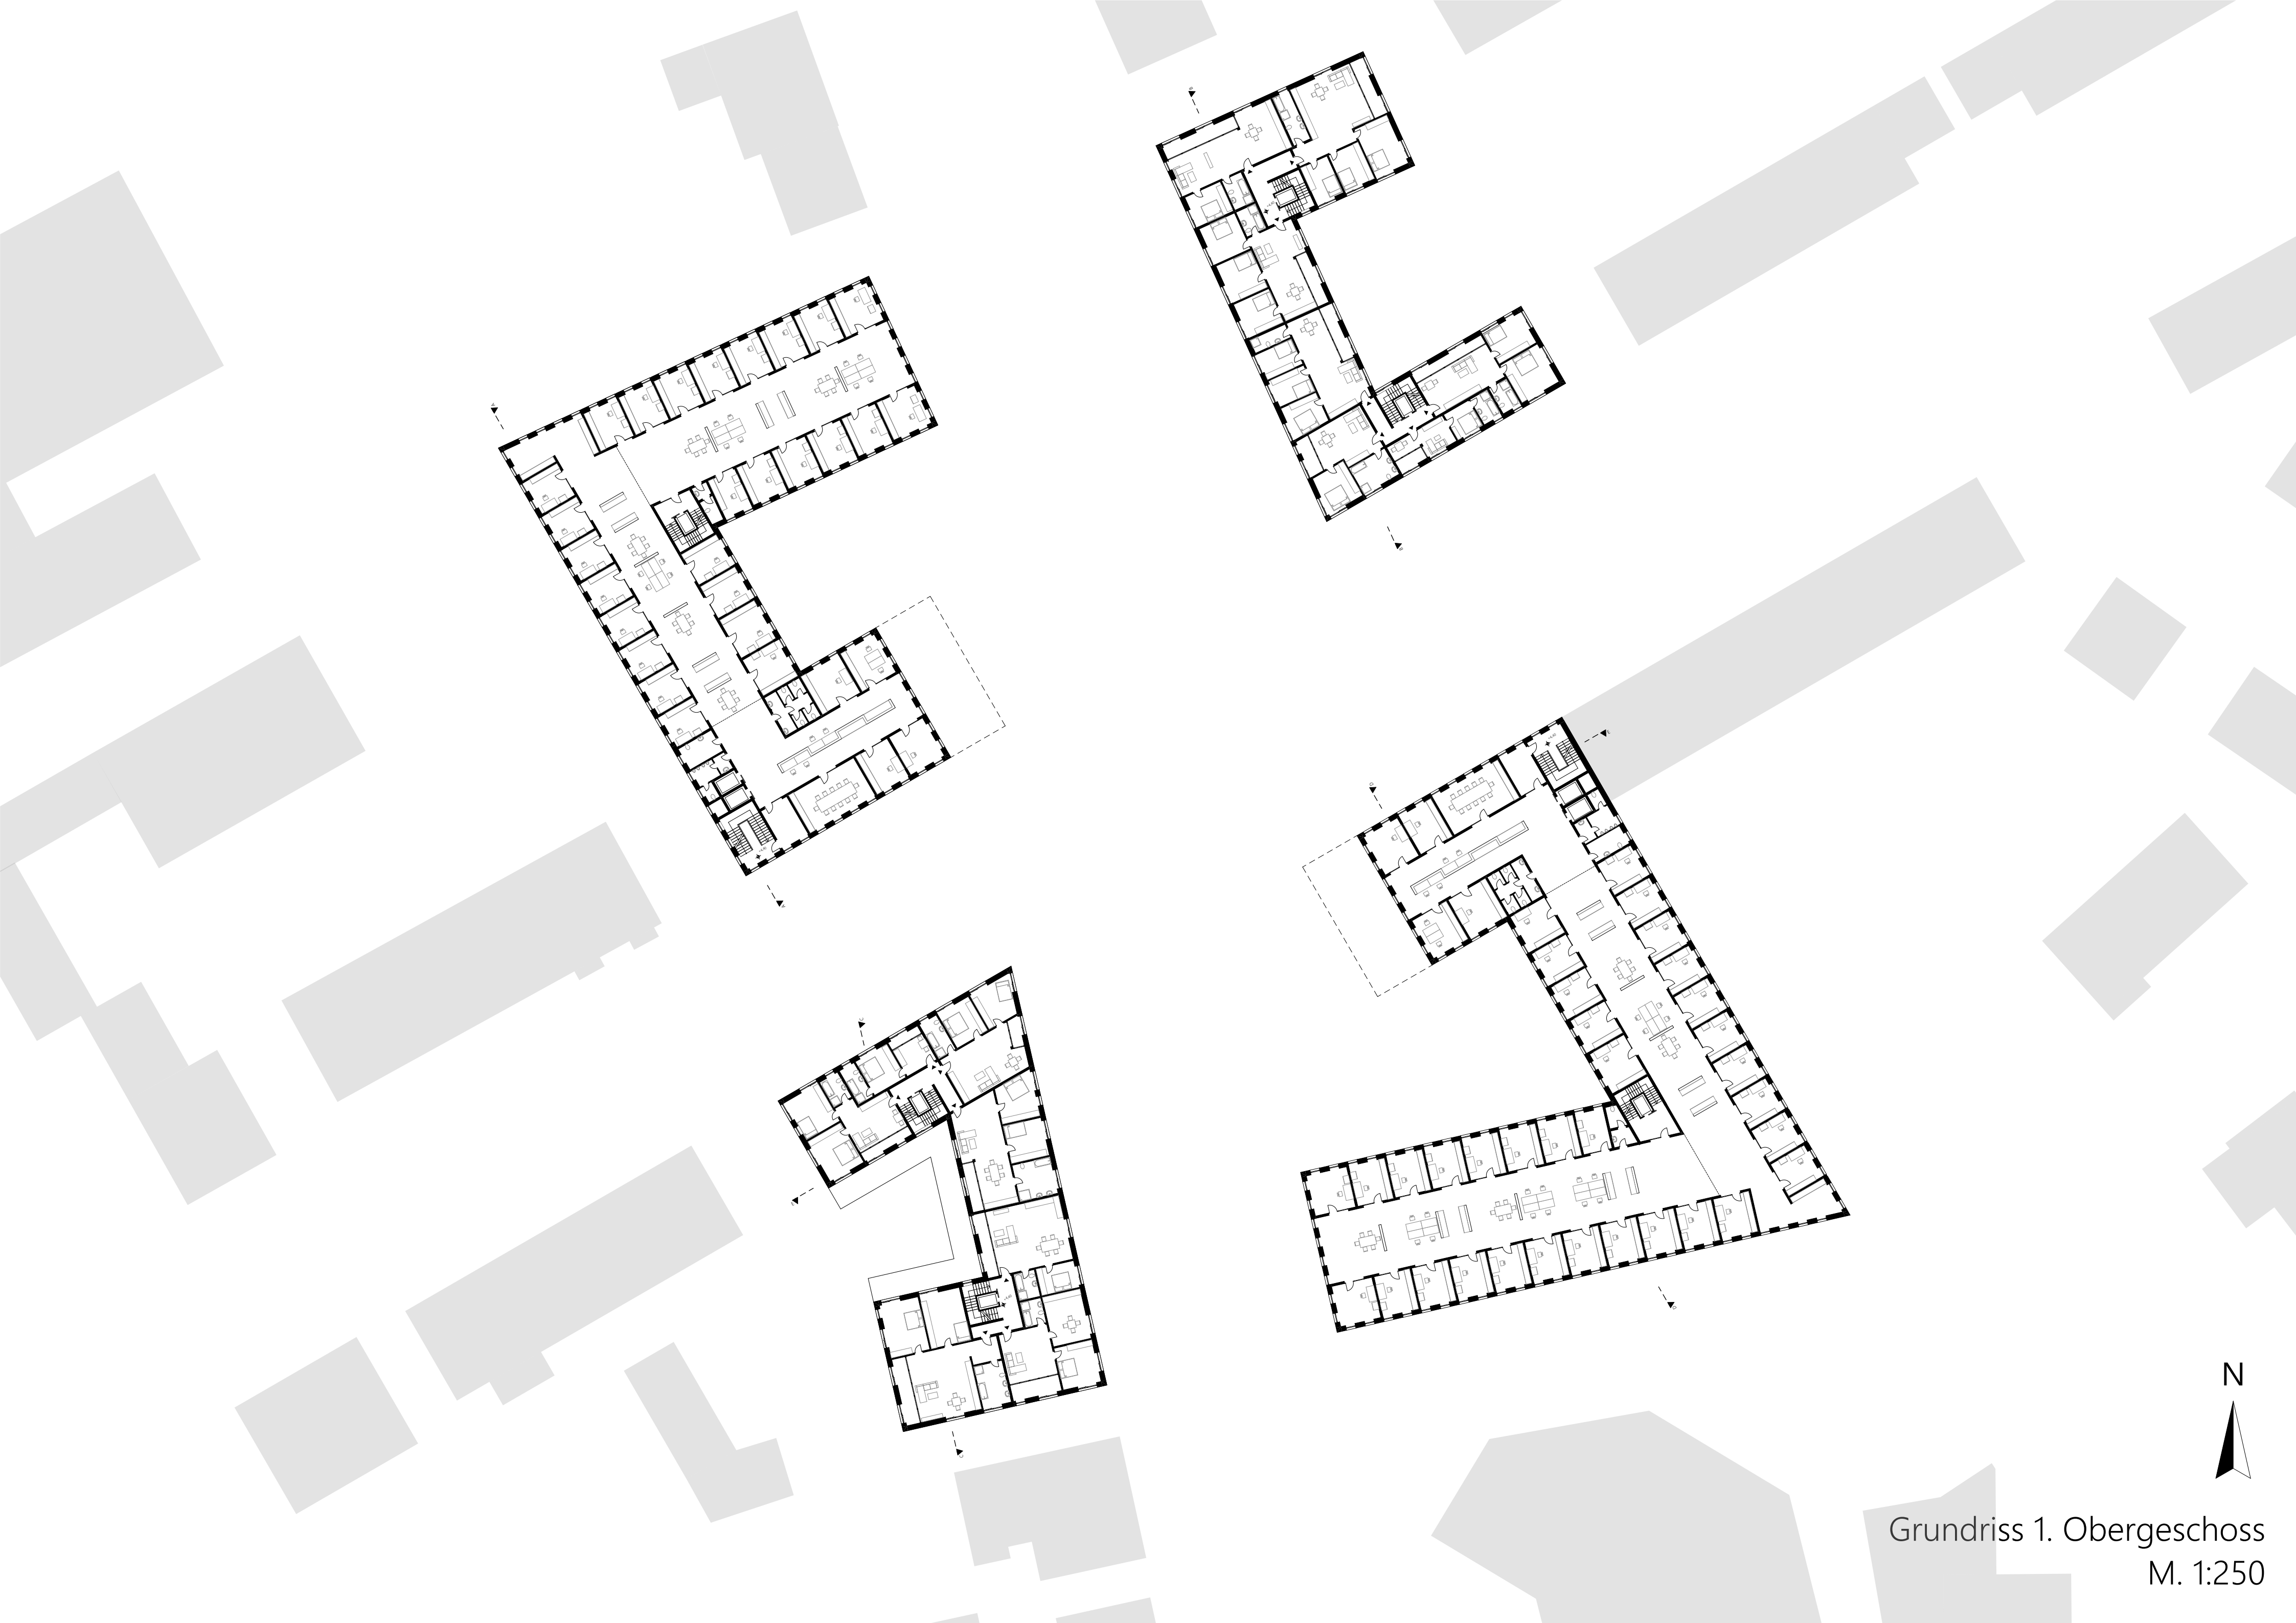


Grundriss 1. Obergeschoss
M. 1:250

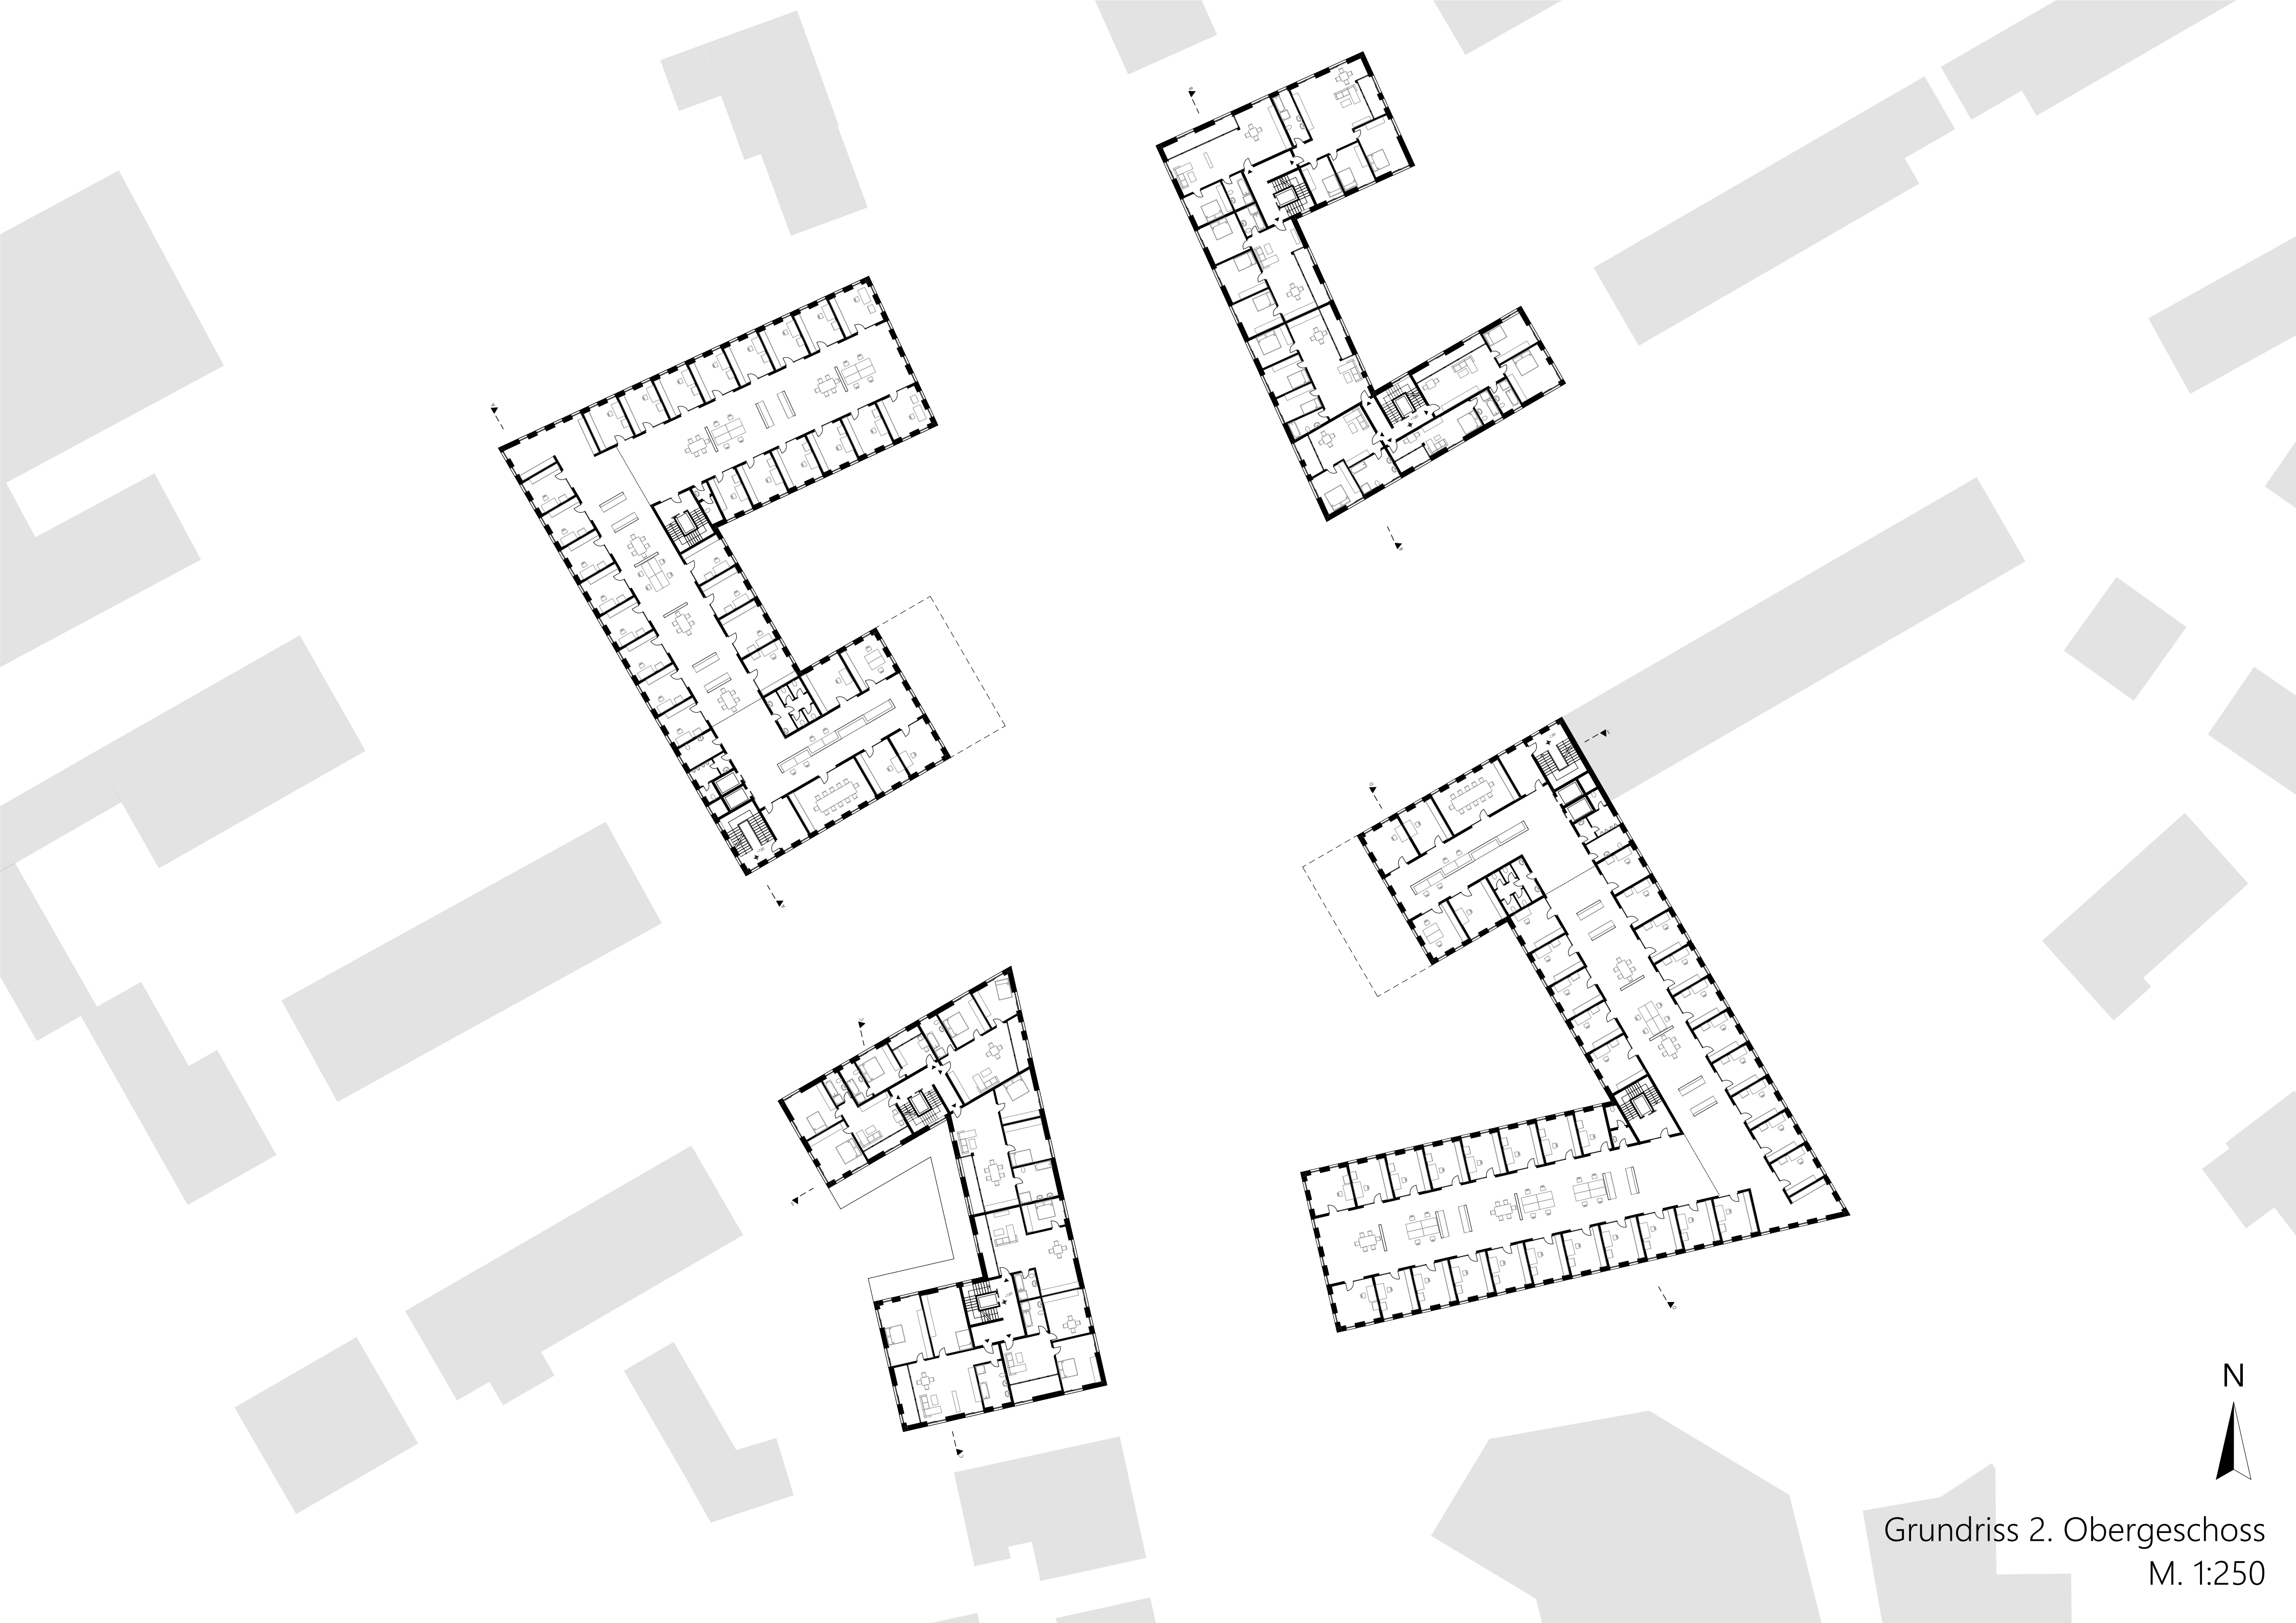


Grundriss 2. Obergeschoss
M. 1:250

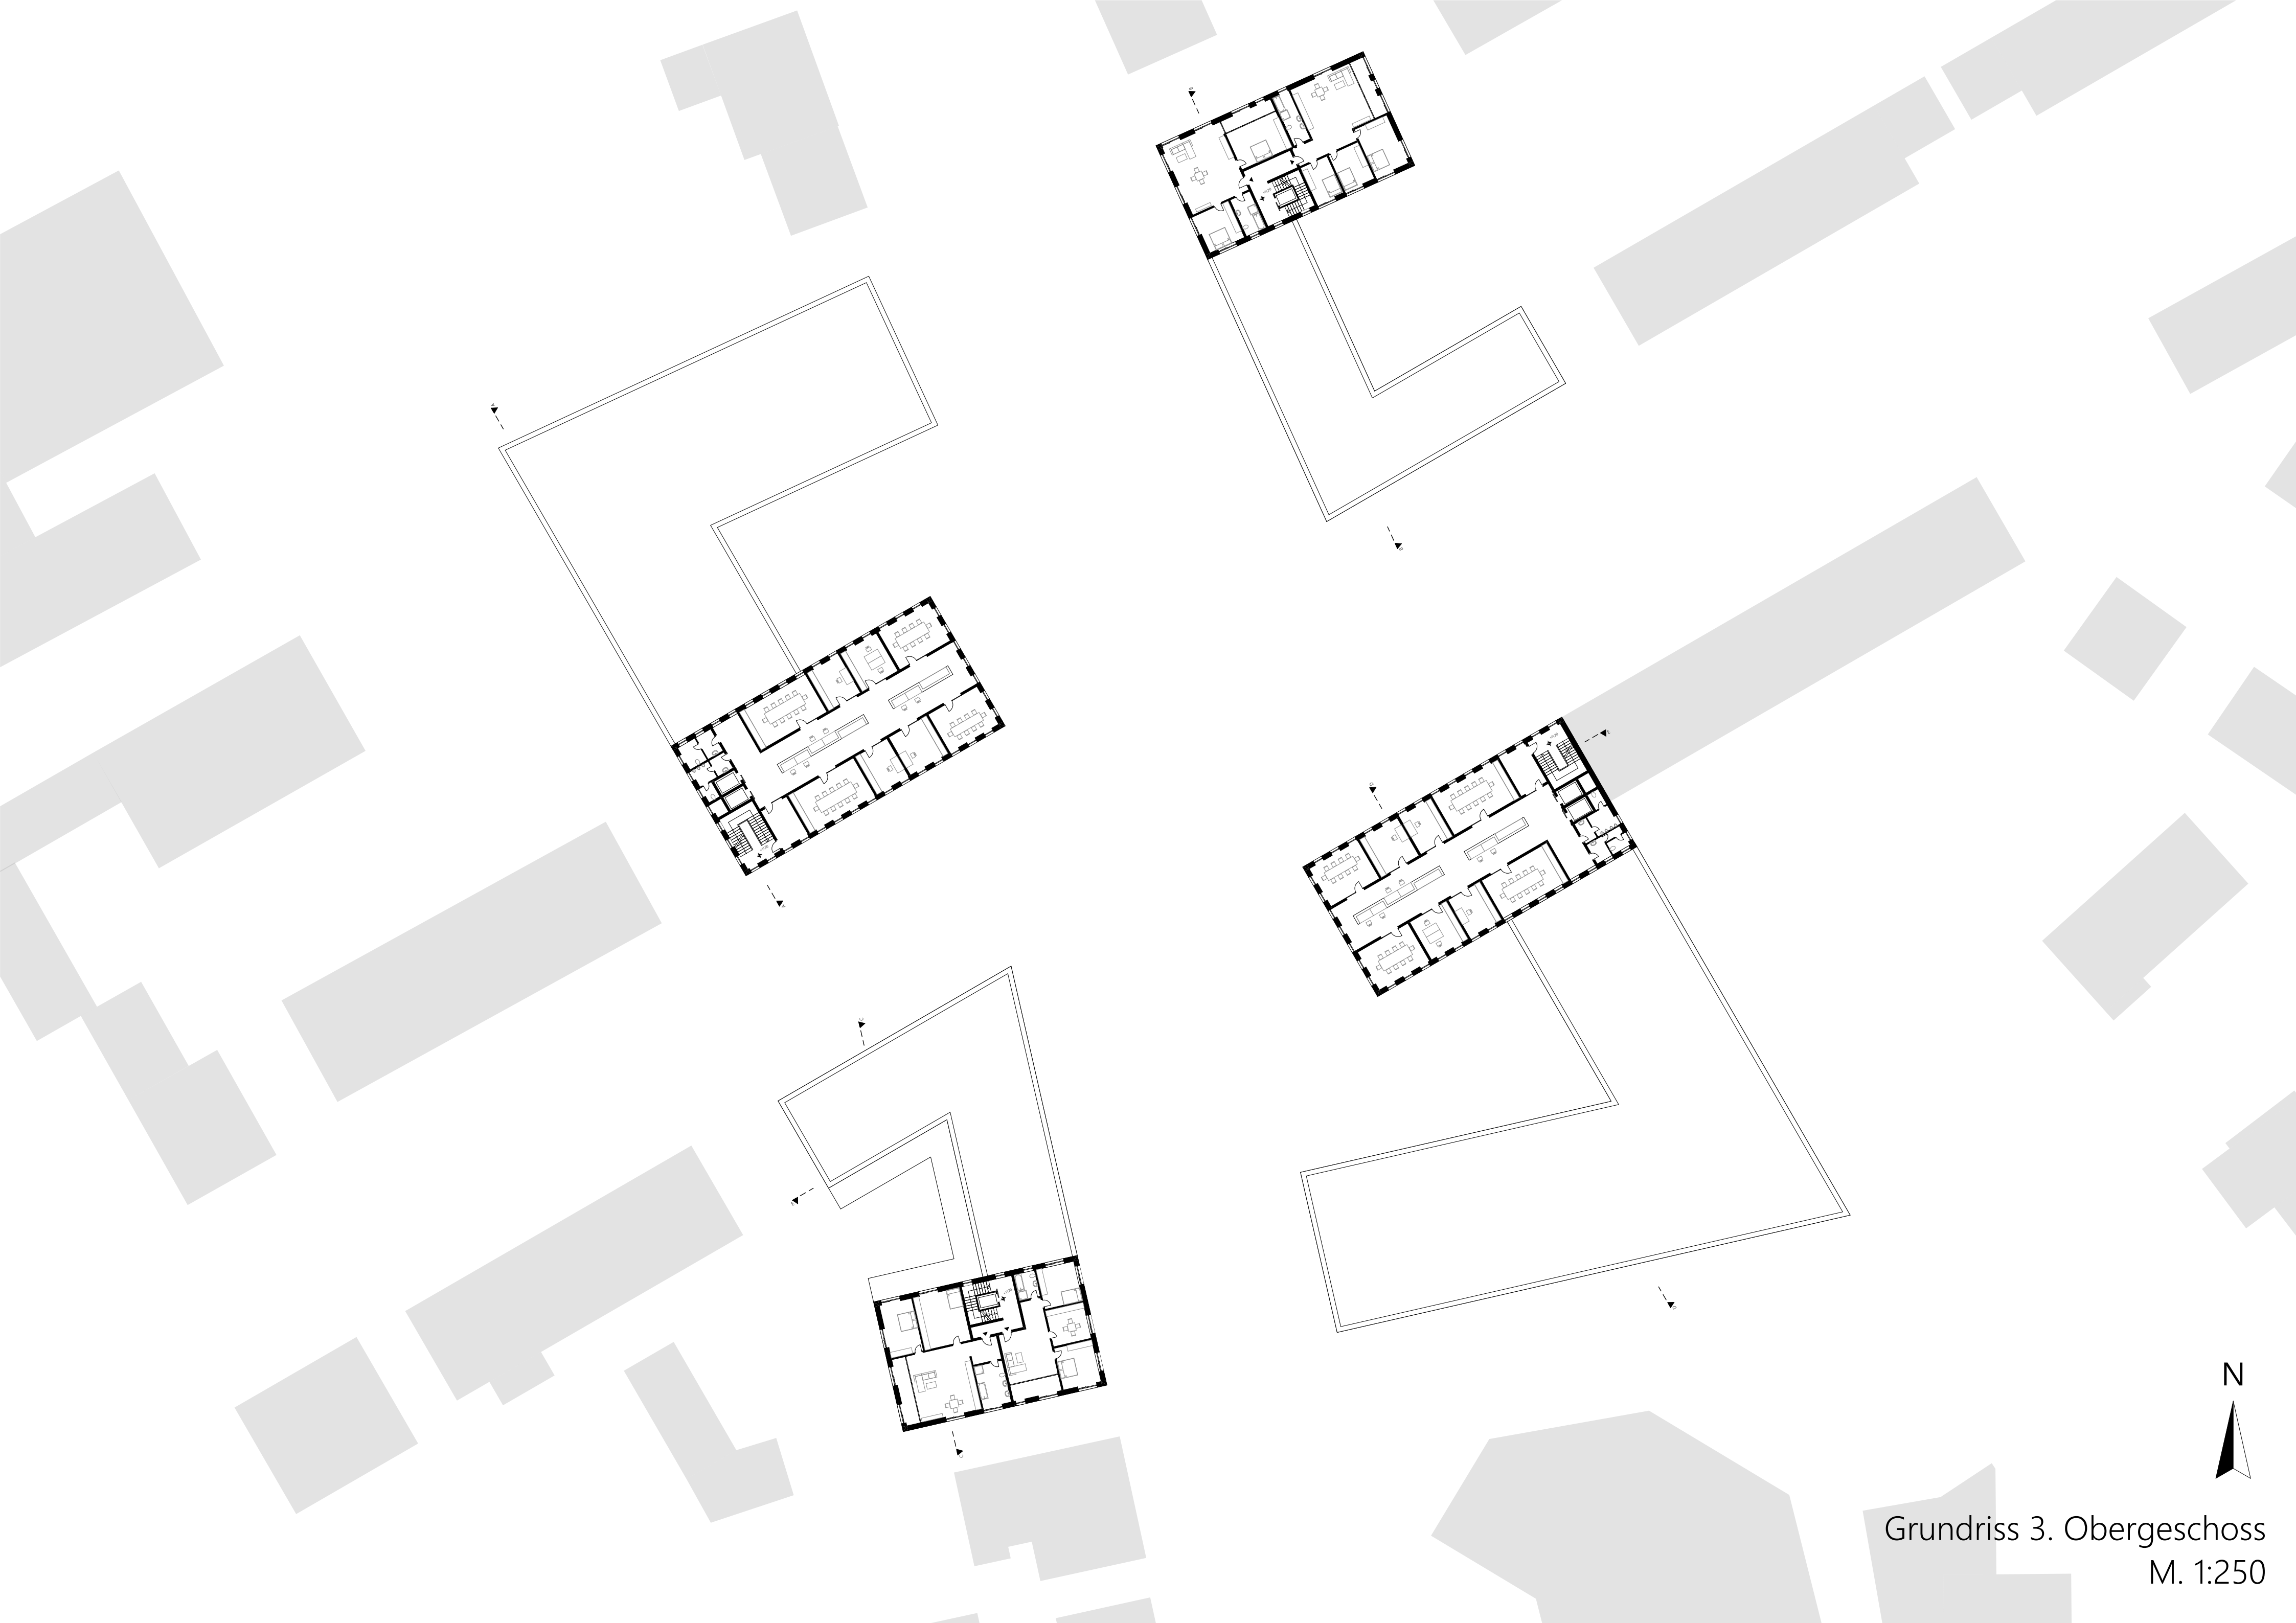


Grundriss 3. Obergeschoss
M. 1:250

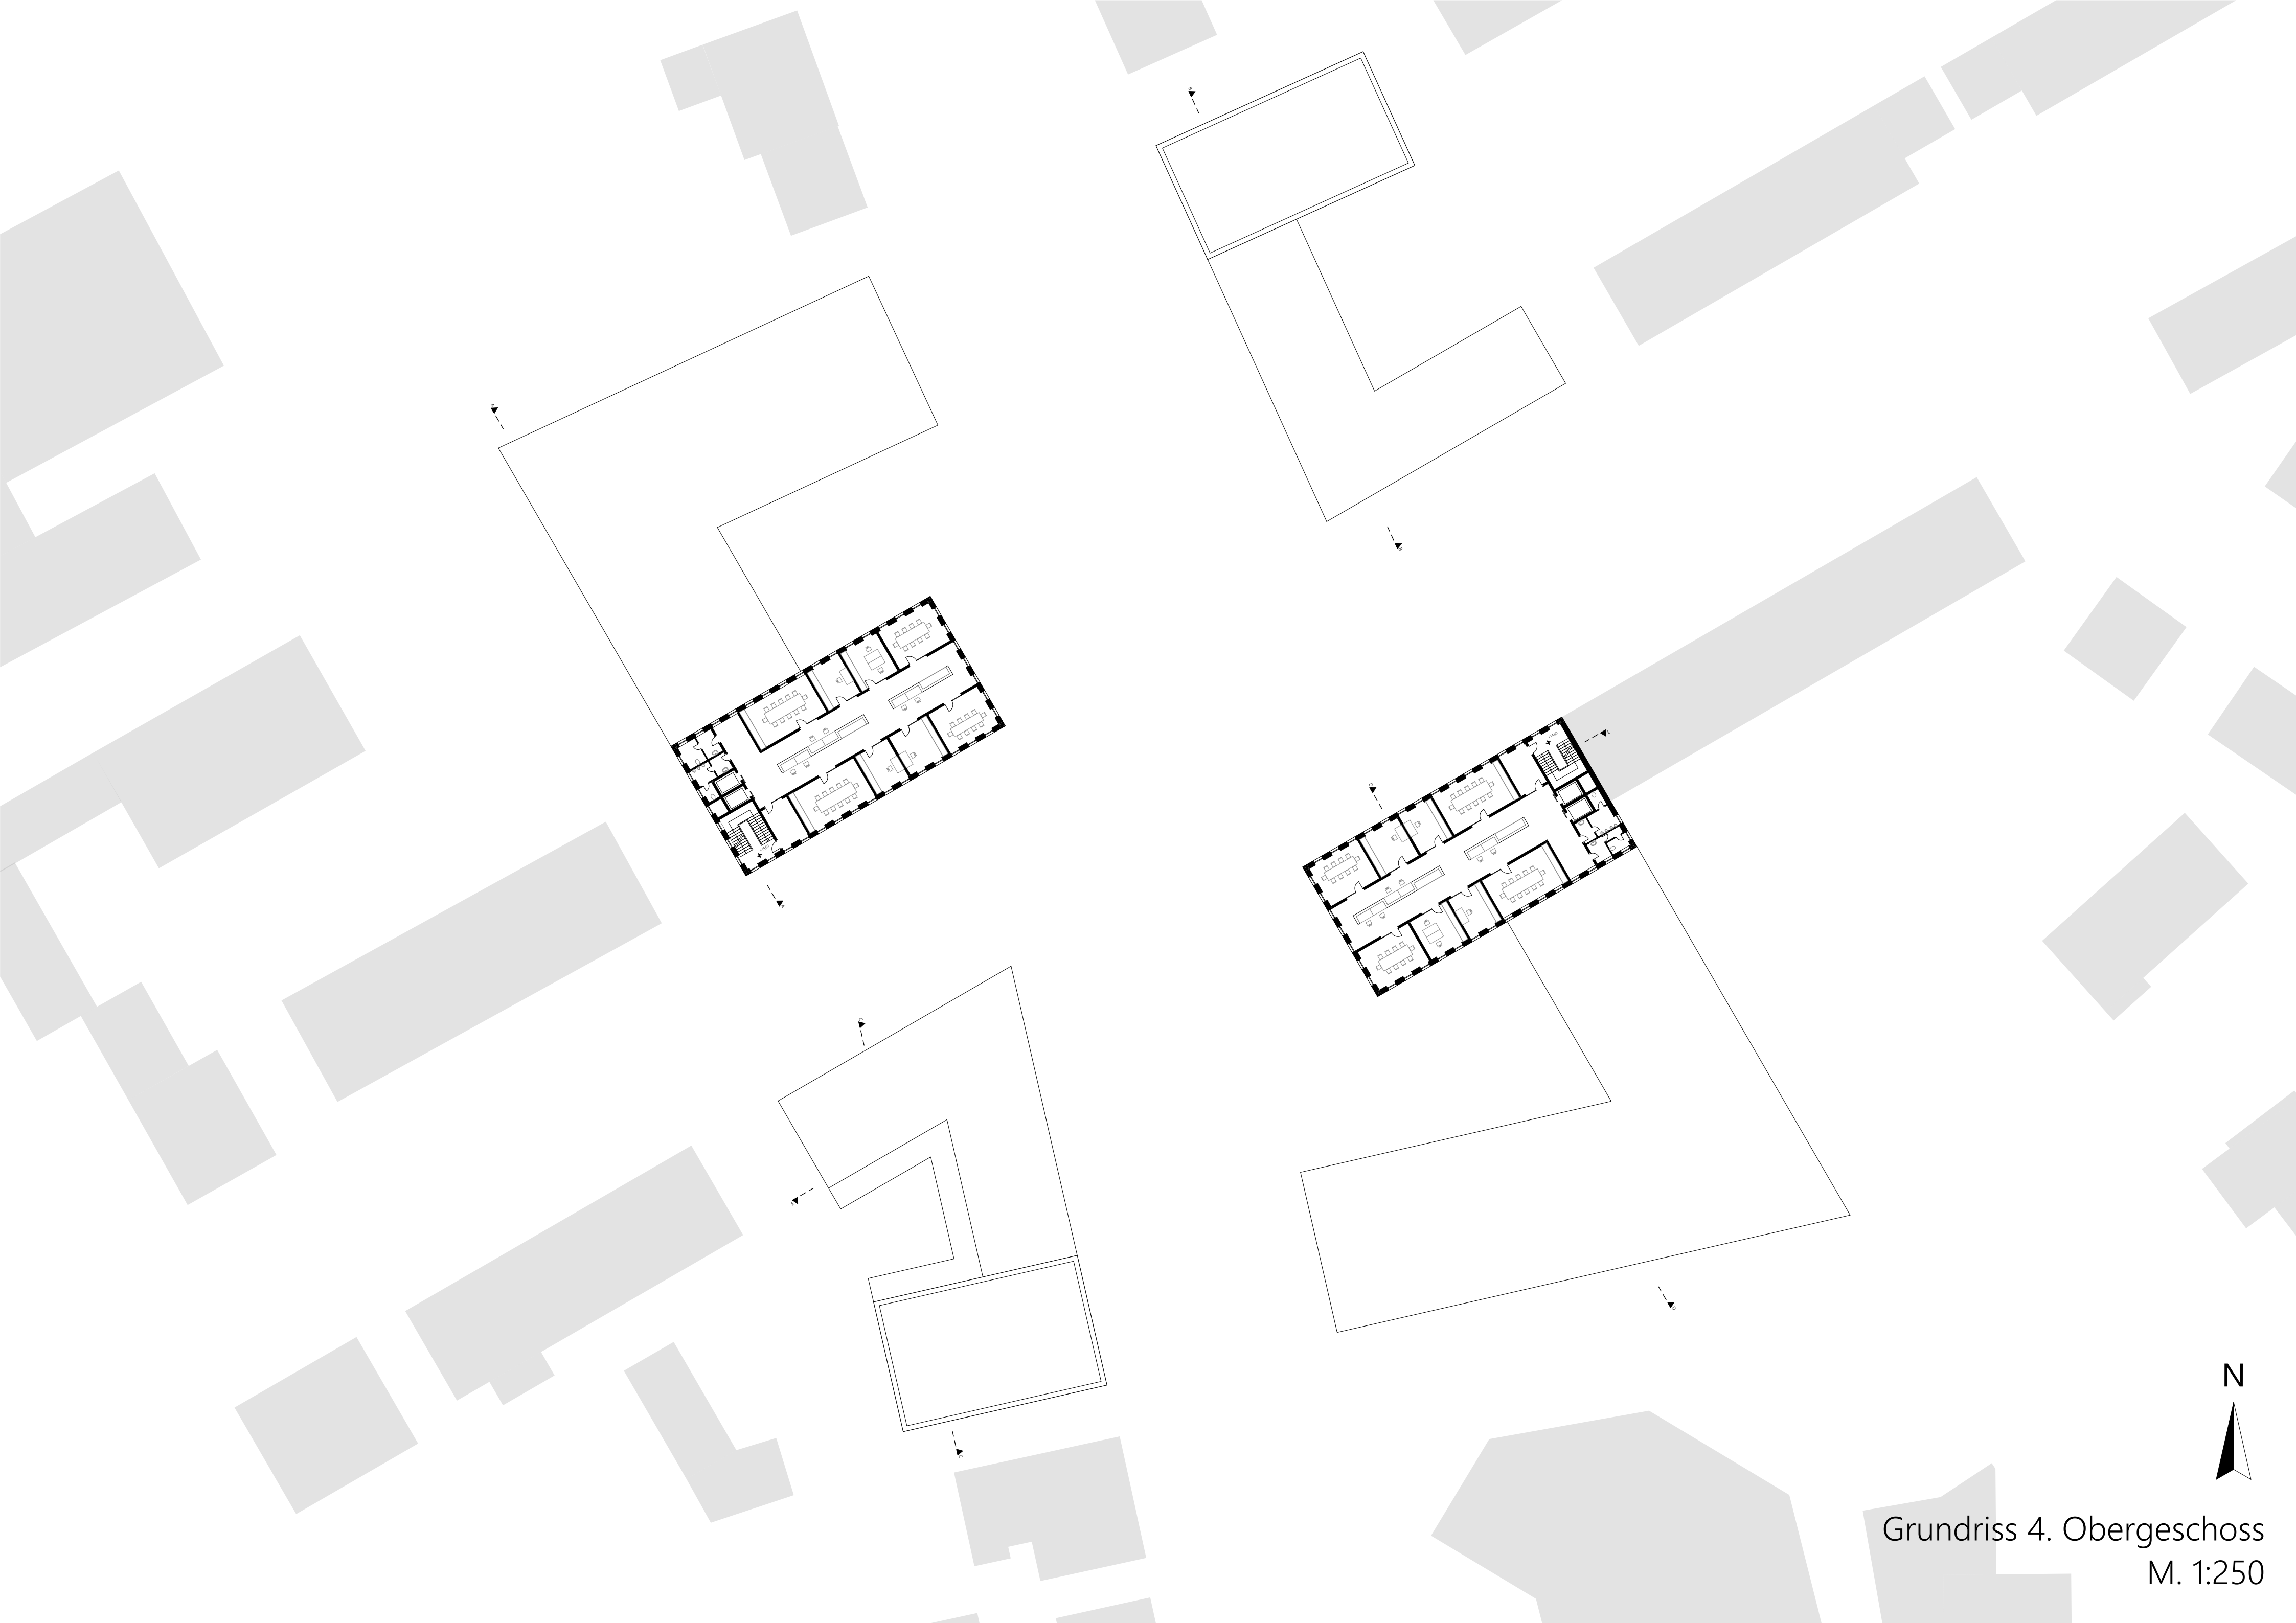


Grundriss 4. Obergeschoss
M. 1:250

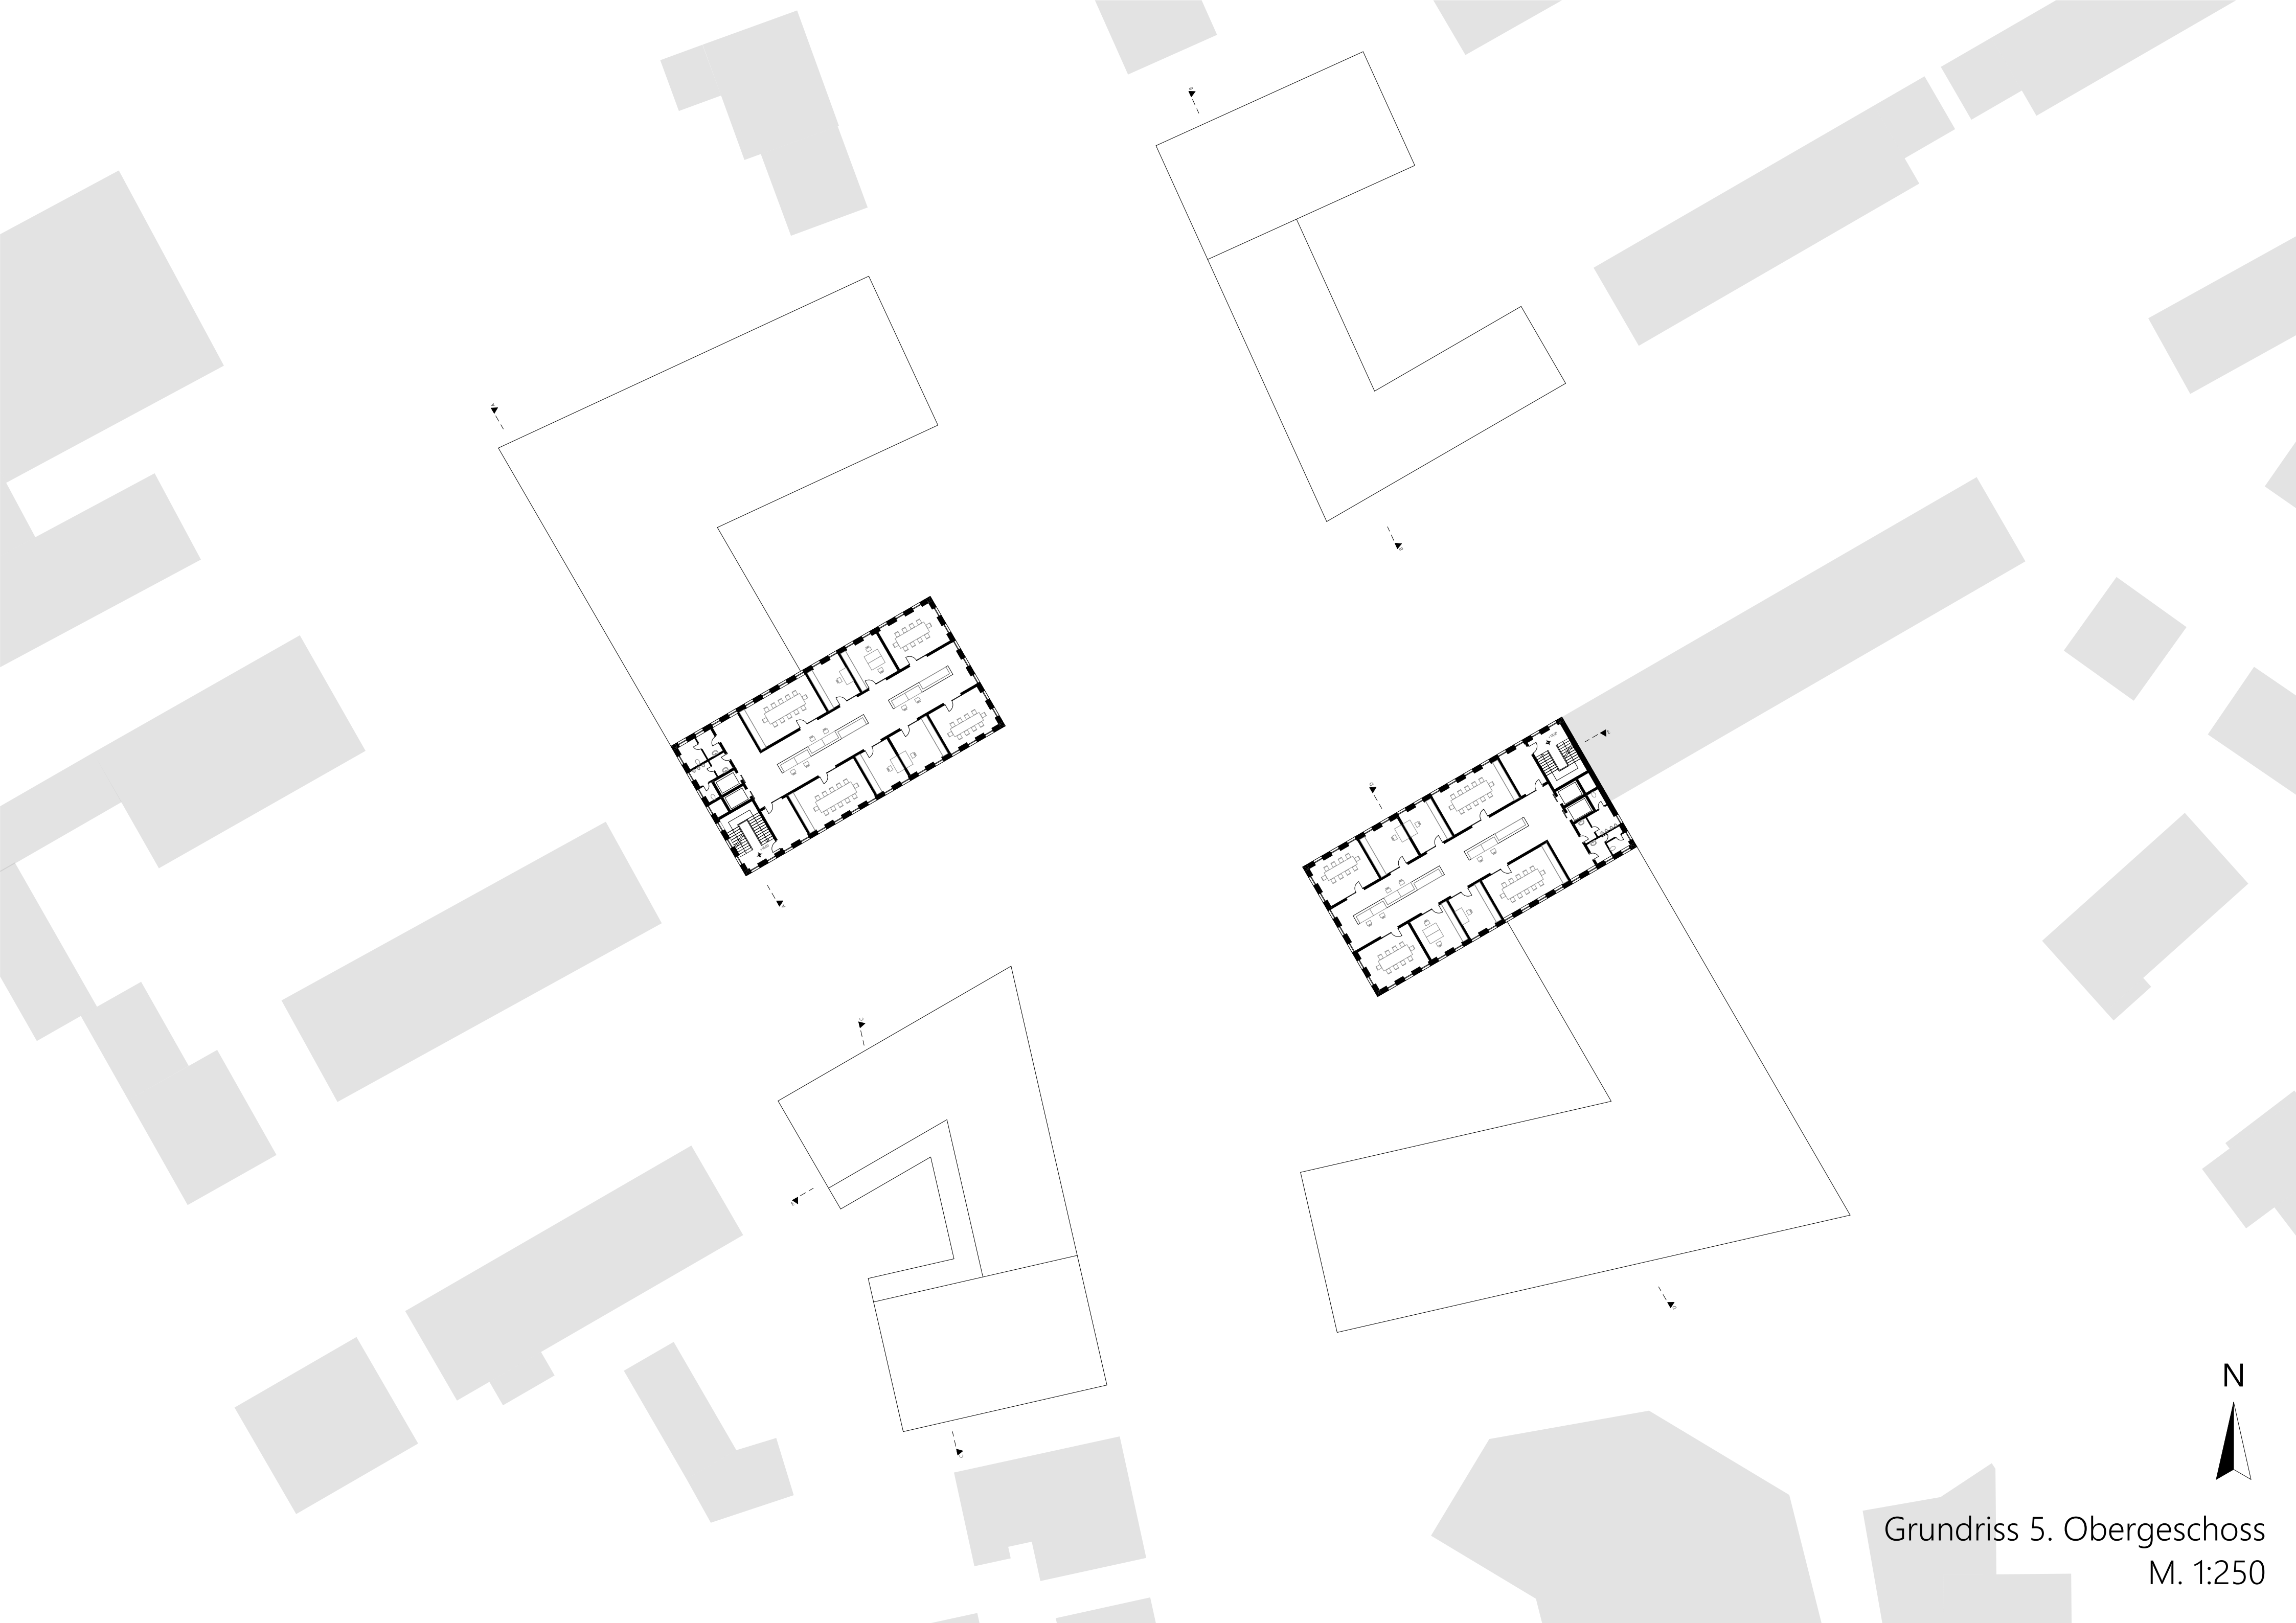

Grundriss 5. Obergeschoss
M. 1:250

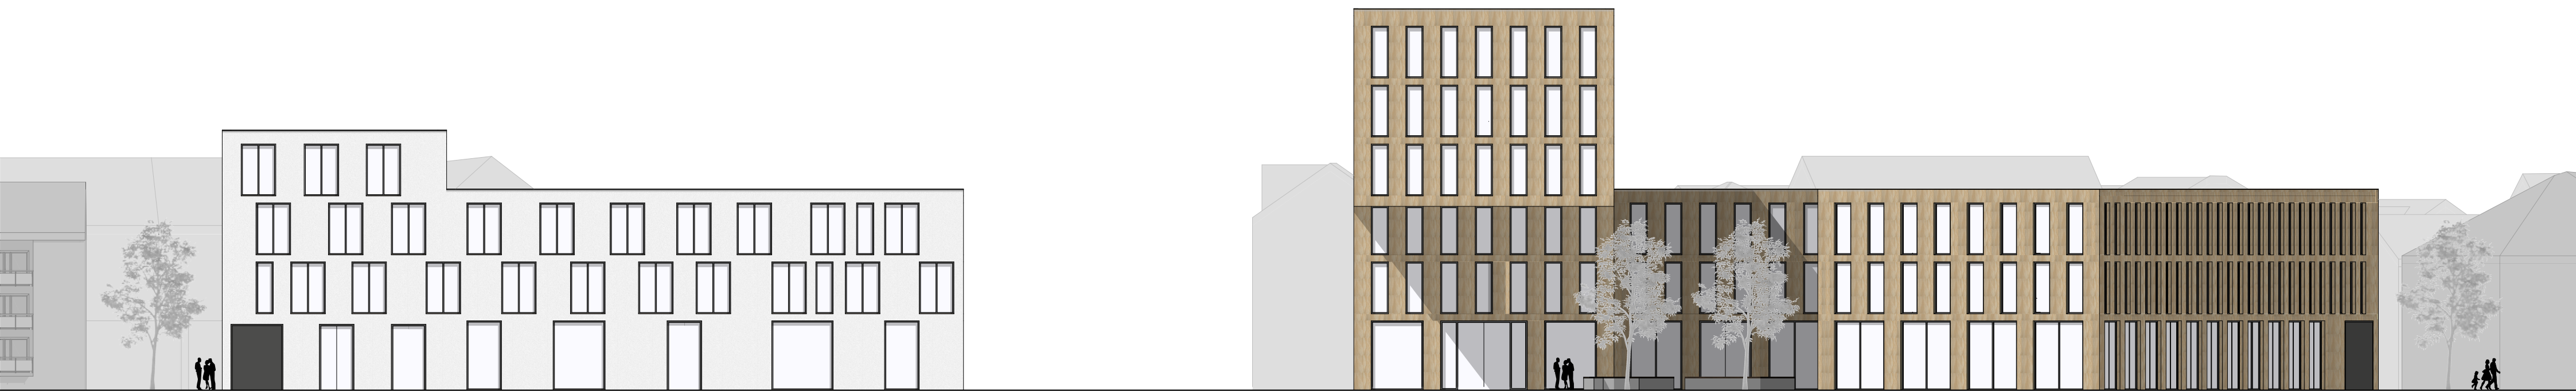


Ansicht Otto Benner Straße - Lohbreite West
M. 1:250


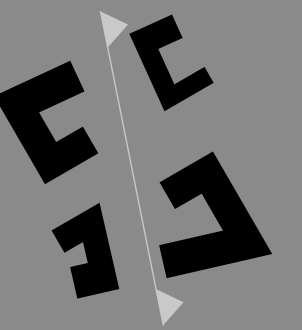


Ansicht Heeper Straße Nord
M. 1:250



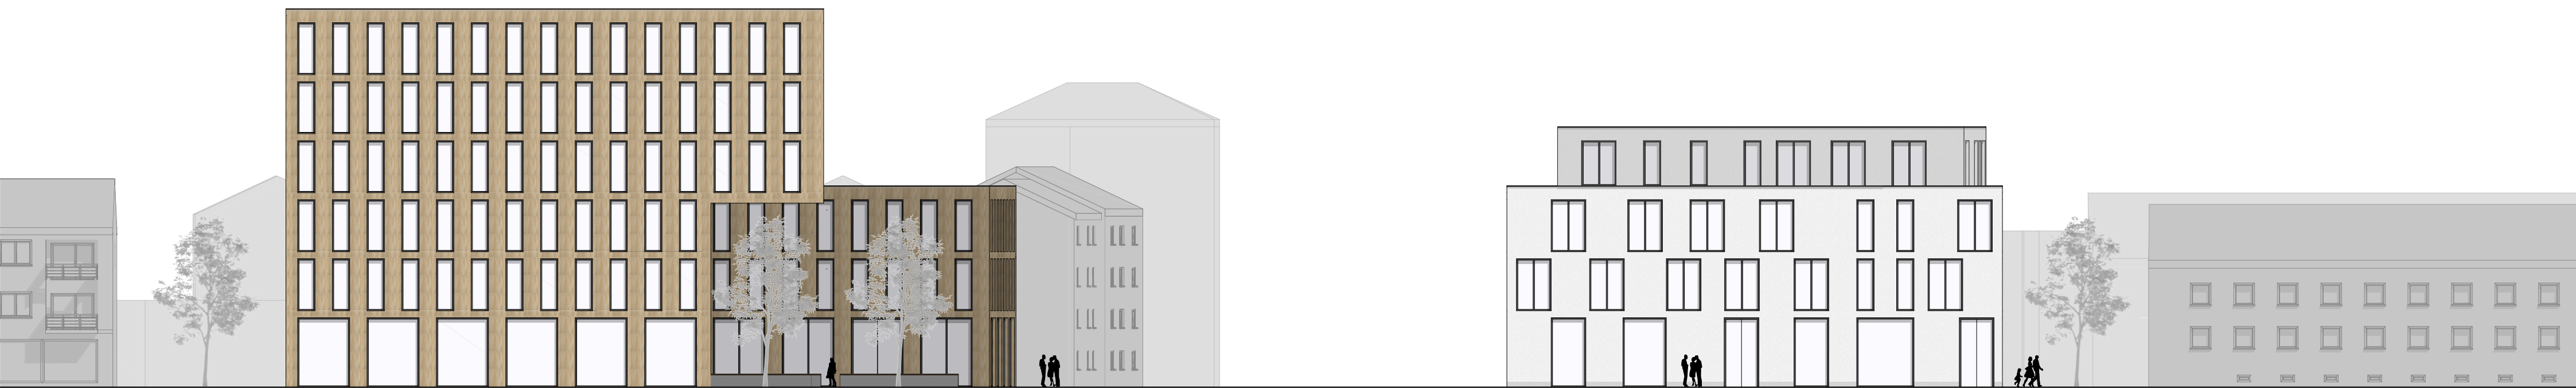


Ansicht Heeper Straße Süd
M. 1:250

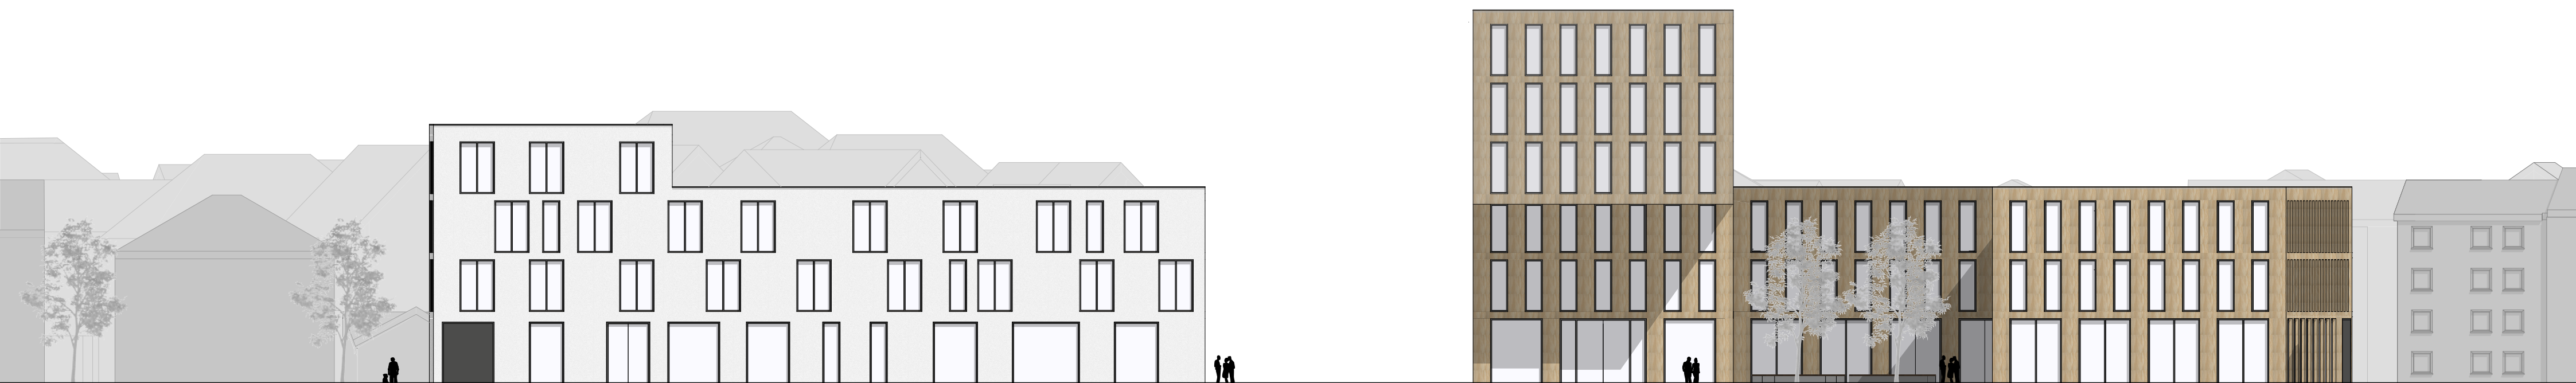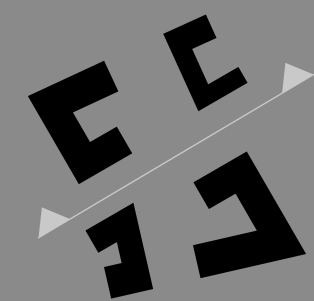


Ansicht Lohbreite - Otto Brenner Straße Ost
M. 1:250




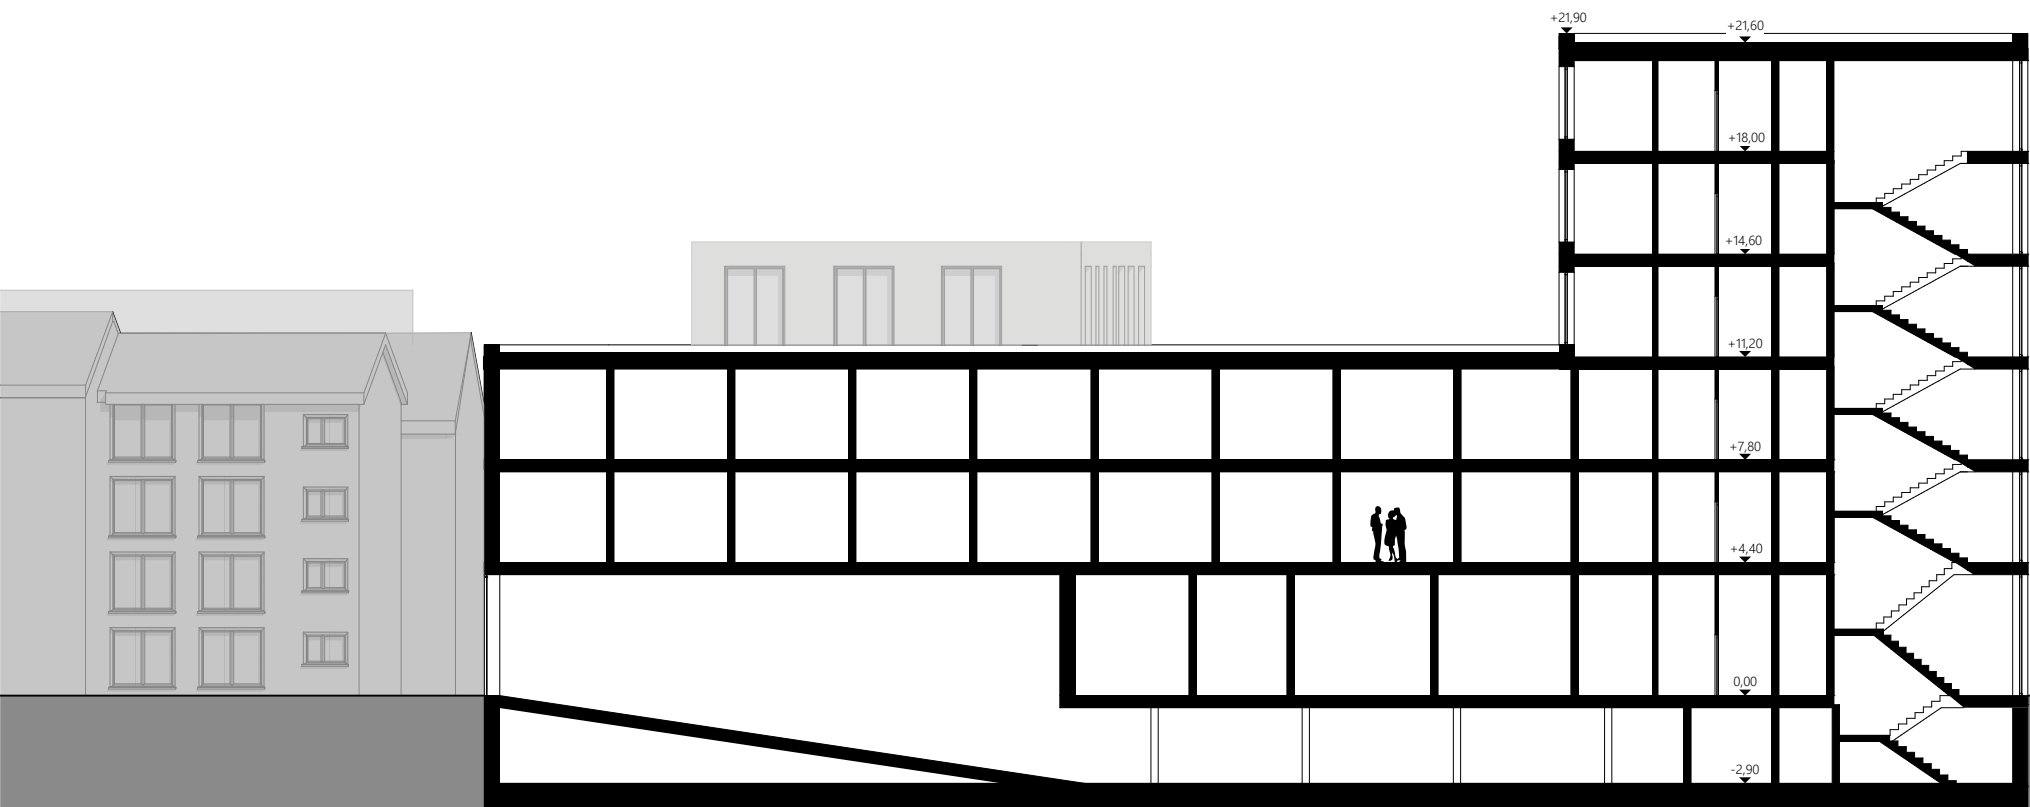


Schnitt A-A
M. 1:250

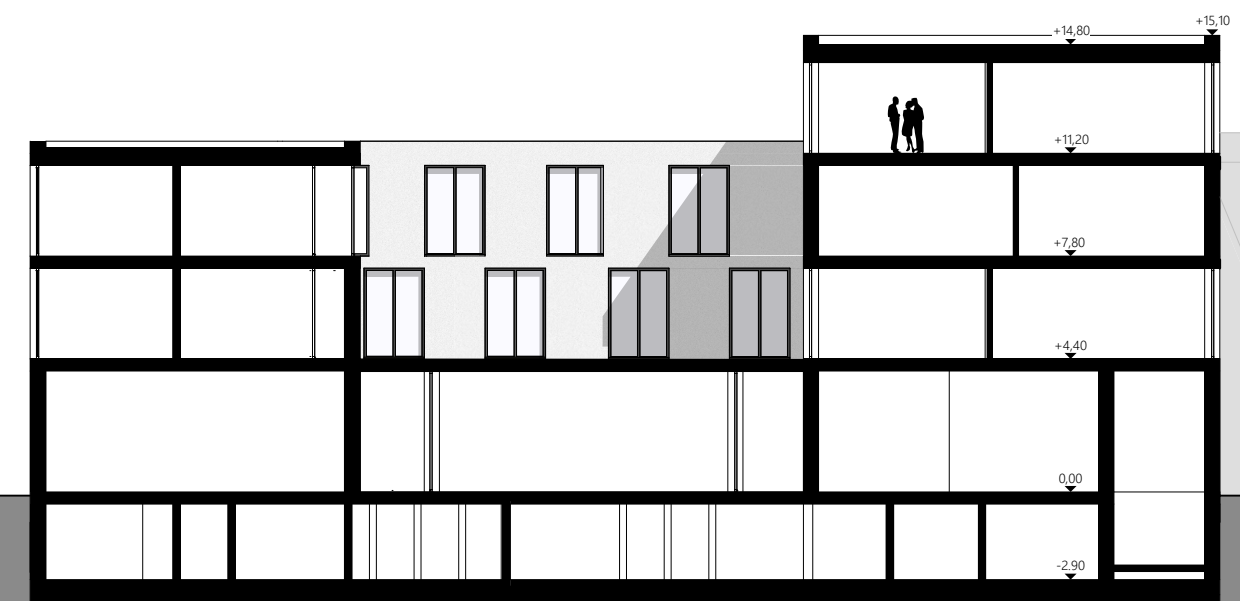


Schnitt C-C
M. 1:250

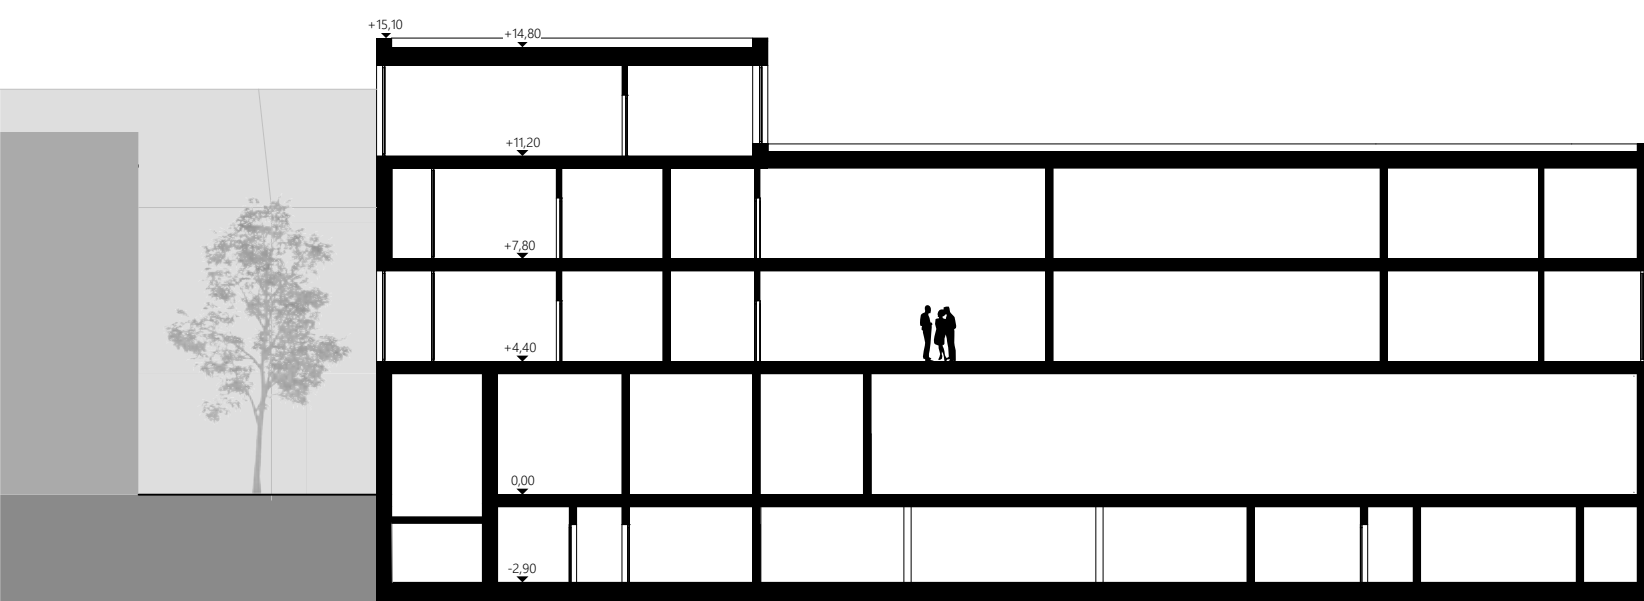

Schnitt B-B
M. 1:250

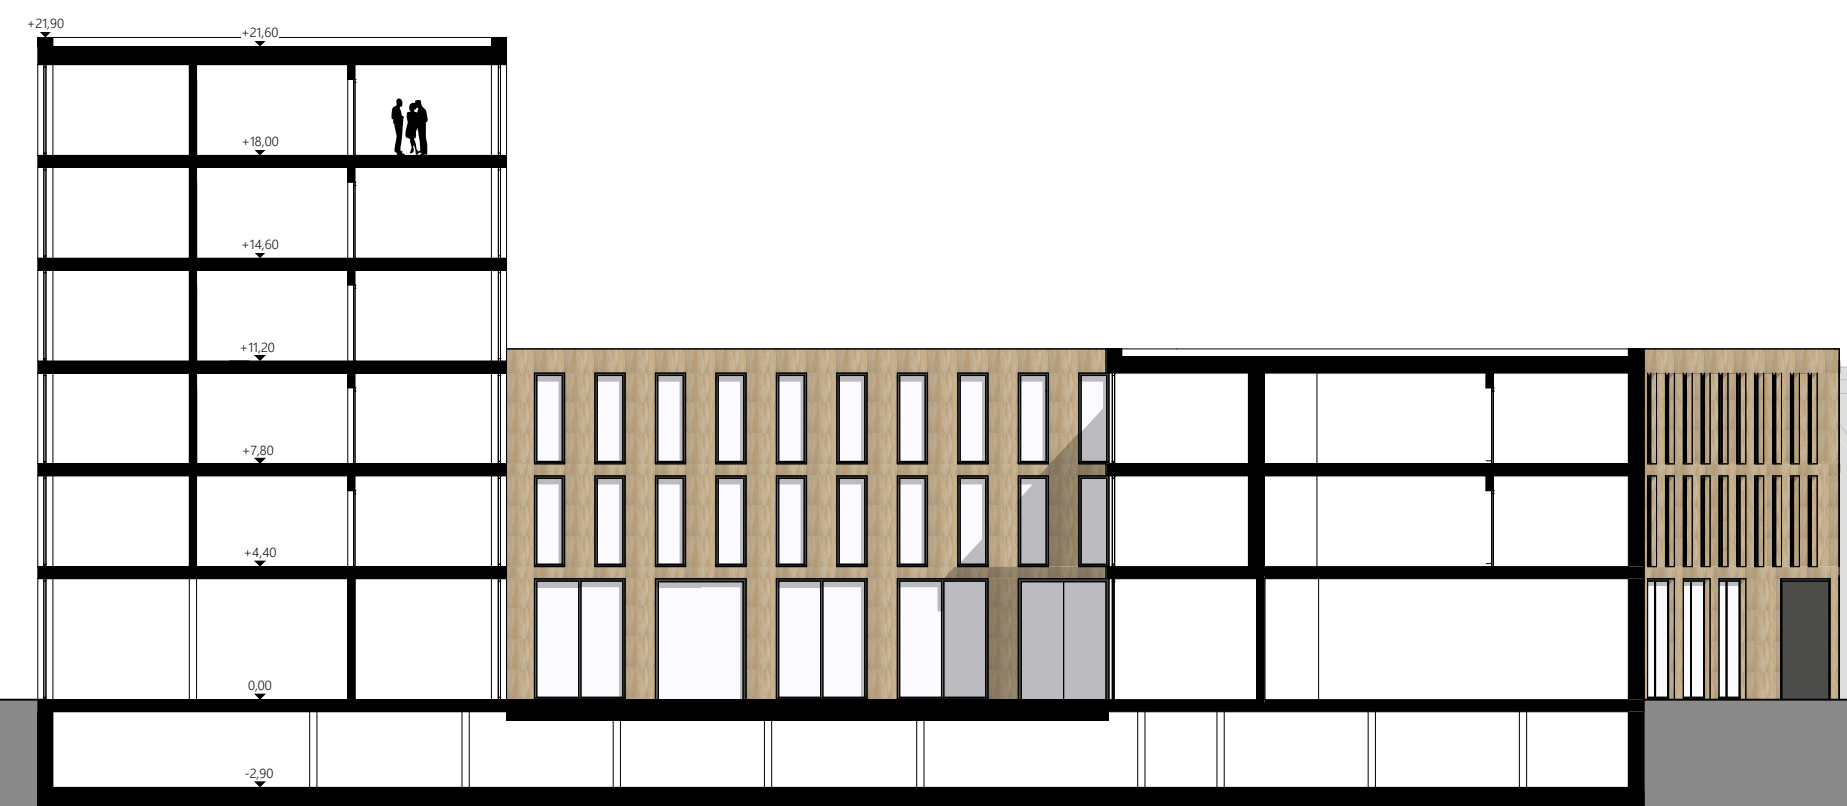

Schnitt D-D
M. 1:250

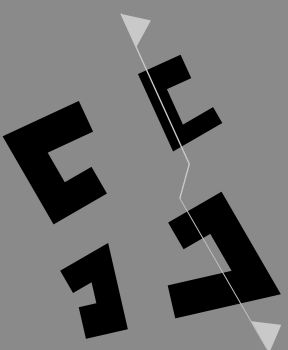






Innenperspektive Büroeingangshalle



Innenperspektive Bürgerzentrum Foyer

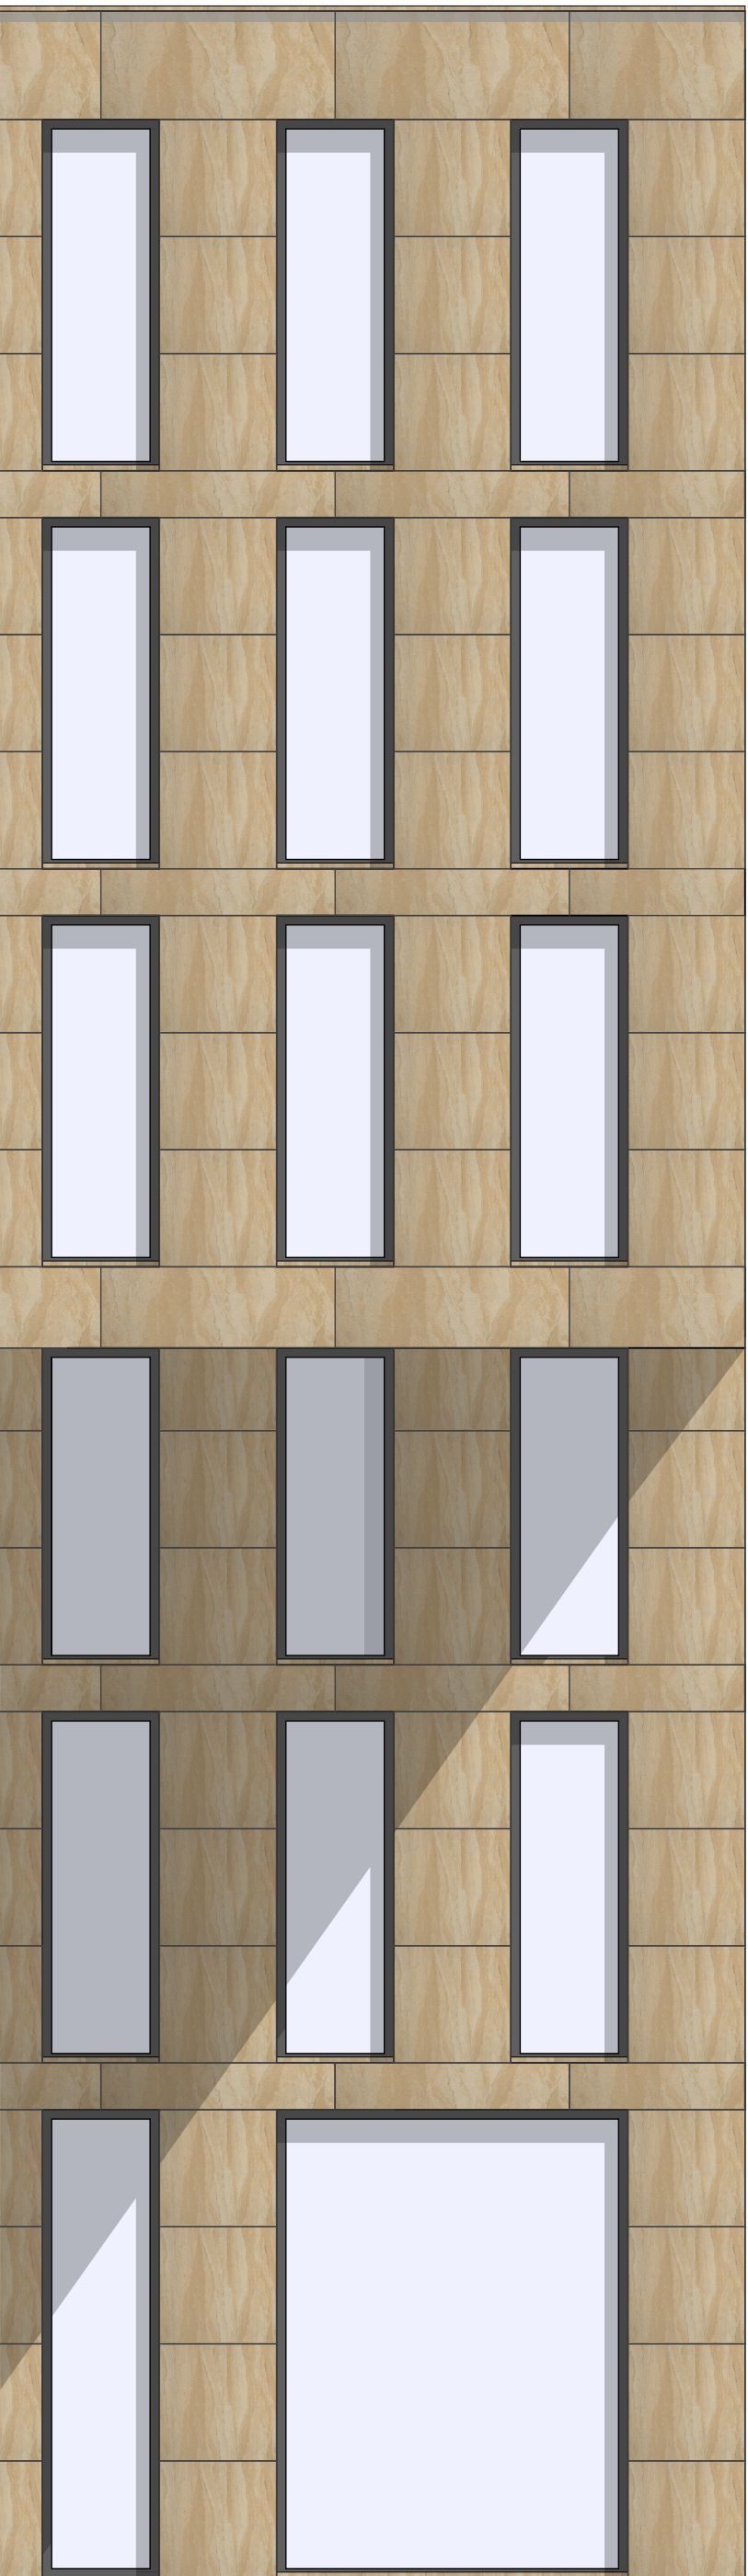

Fassadenschnitt
M. 1:50

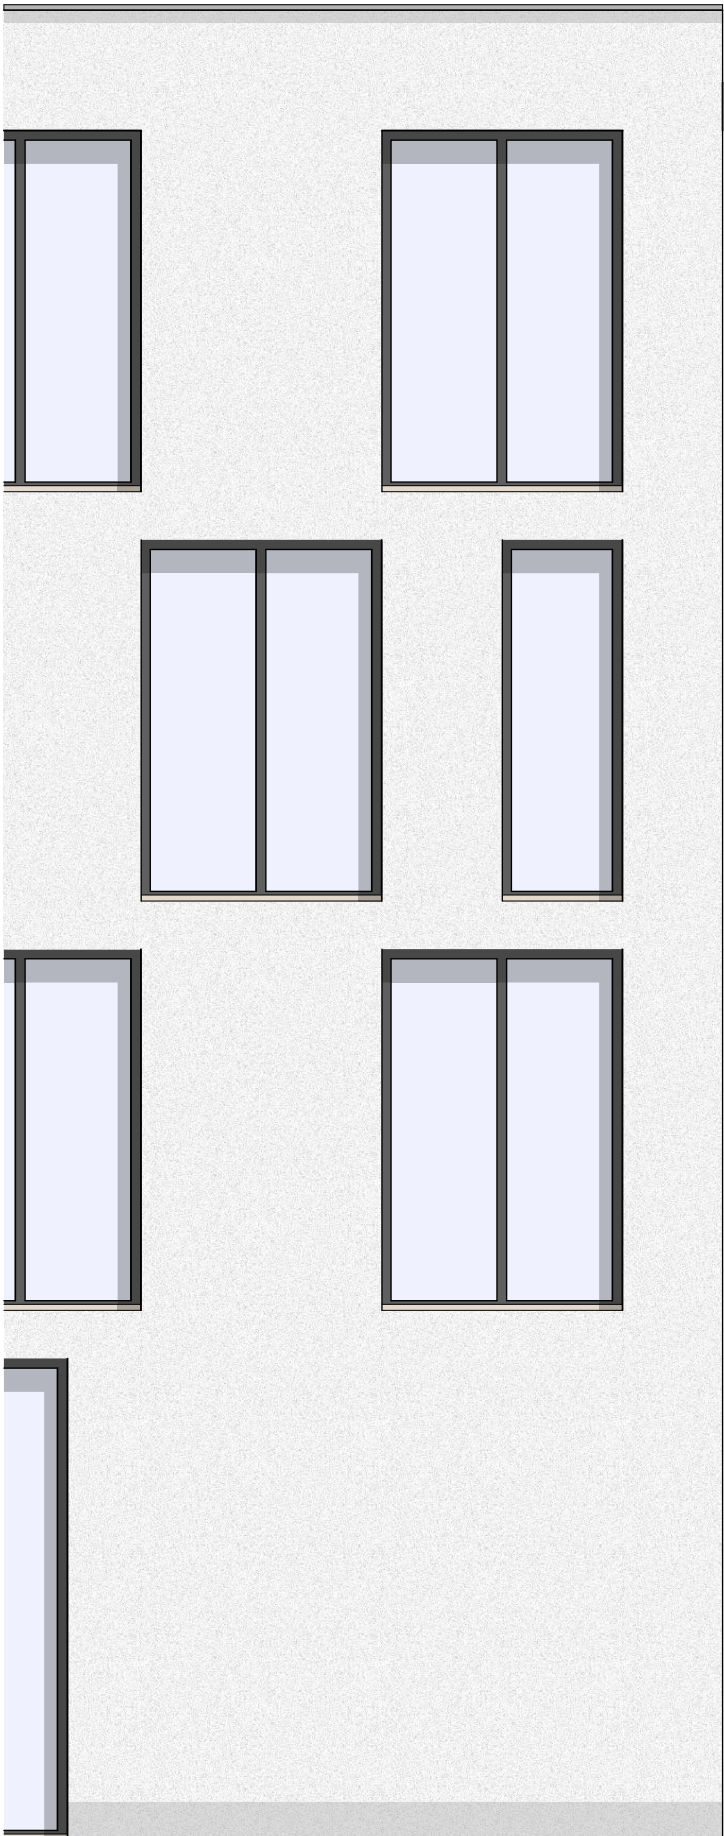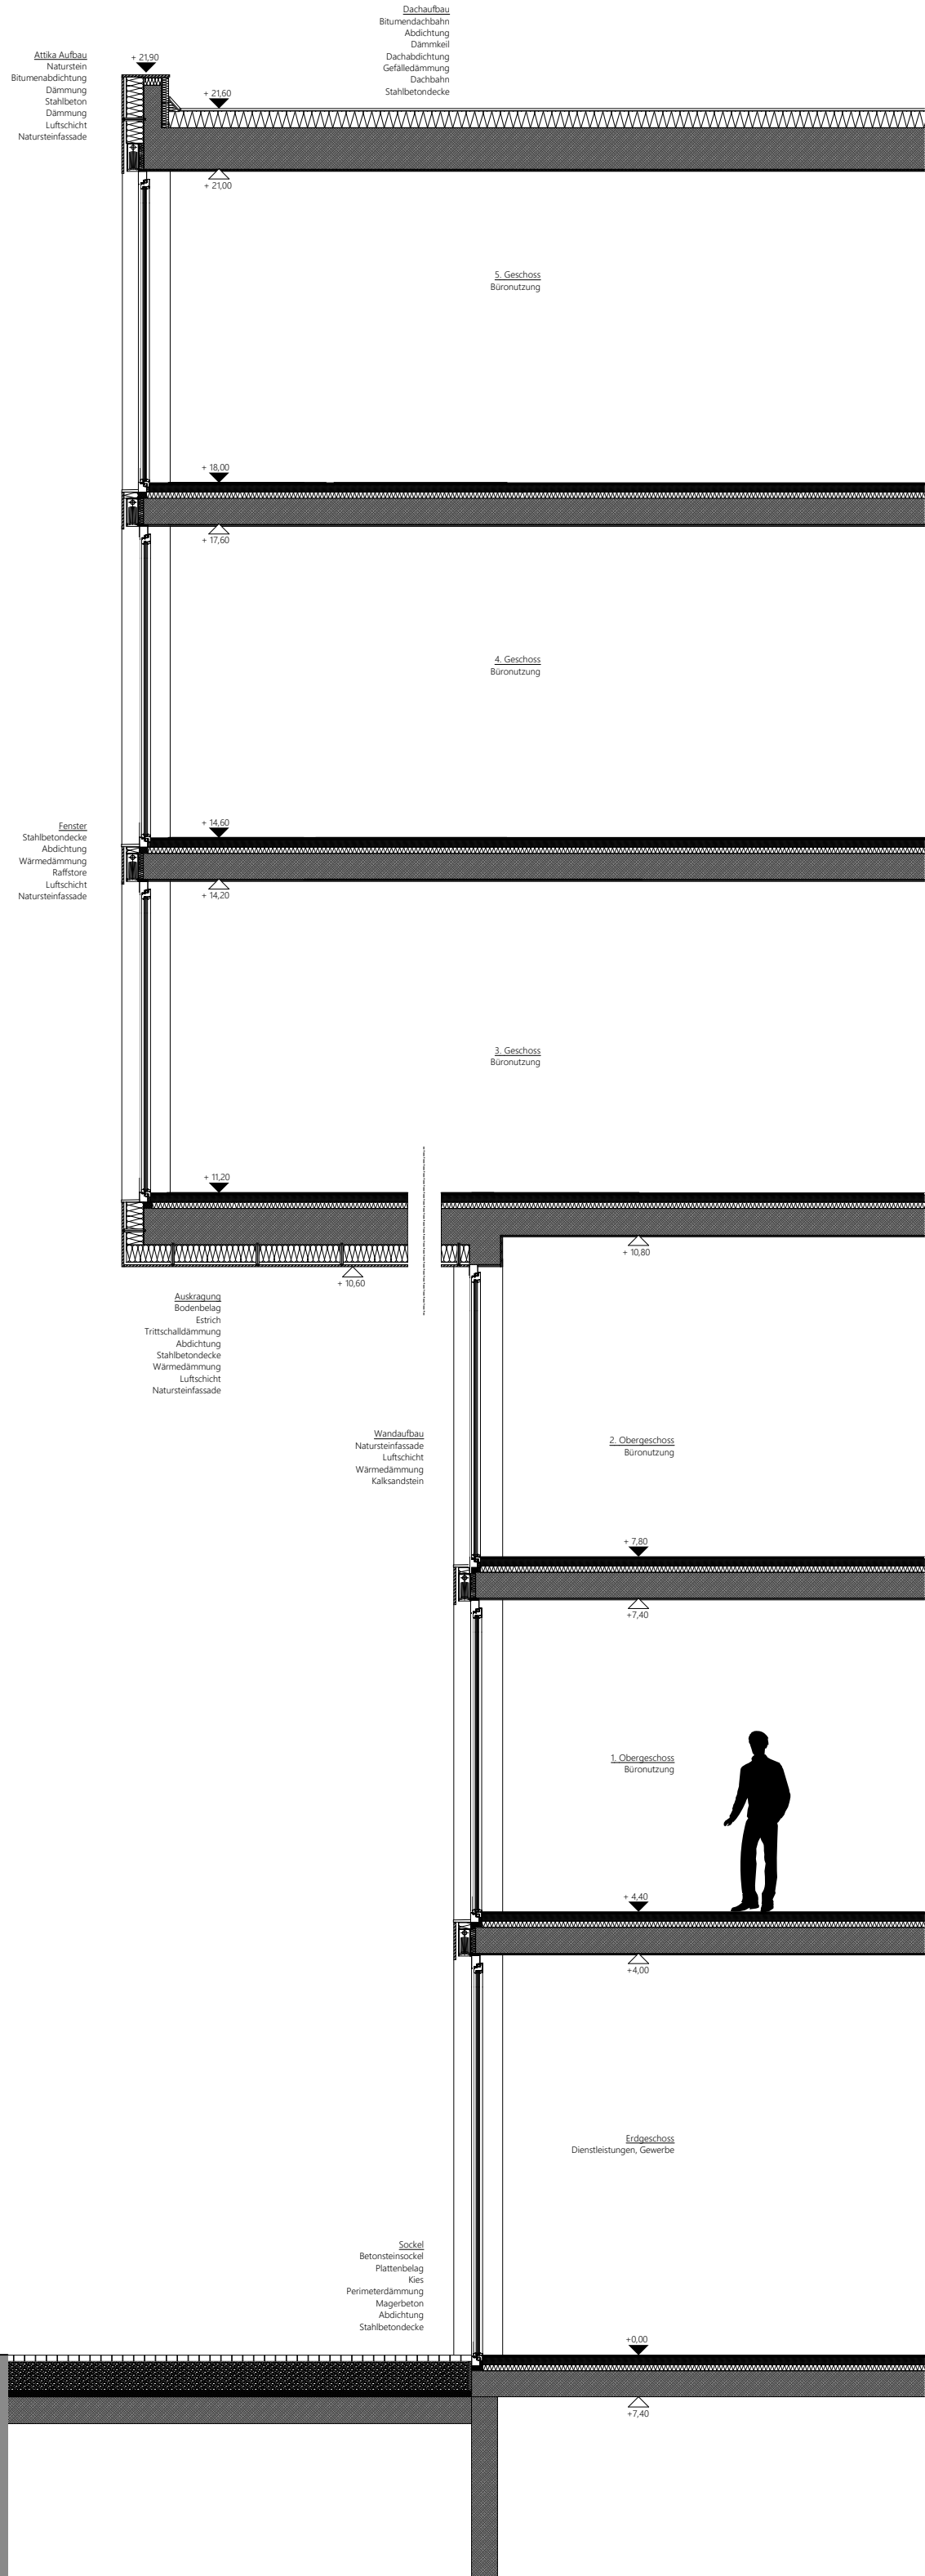

Fassadenschnitt
M. 1:50

