


Bückenwärterhäuschen.


Umgestaltung des Museumshafencafés an der Mallegatsluis in Gouda

Bachelor Thesis Präsentation
Jette Anneke Reimann
15375082
28.01.2021


WiSe 20/21
Prof. Dr.-Ing. Uta Pottgiesser
M.A. Eva Bartenbach

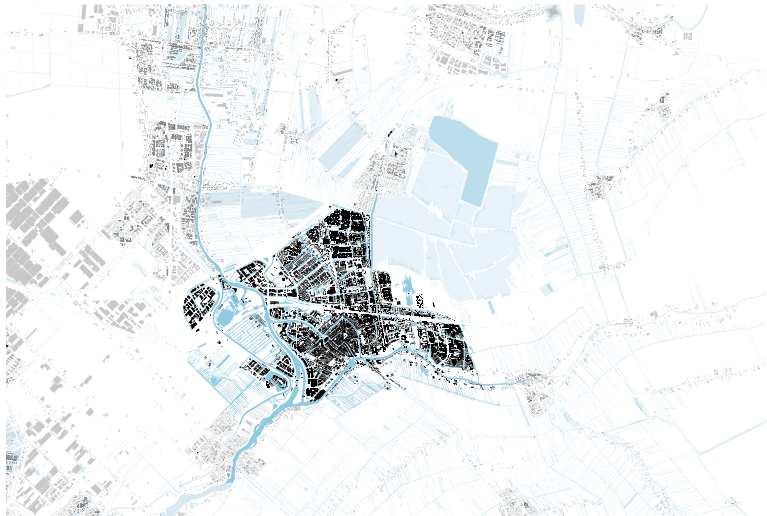


Museumshafencafés an der Mallegatsluis - Lageplan

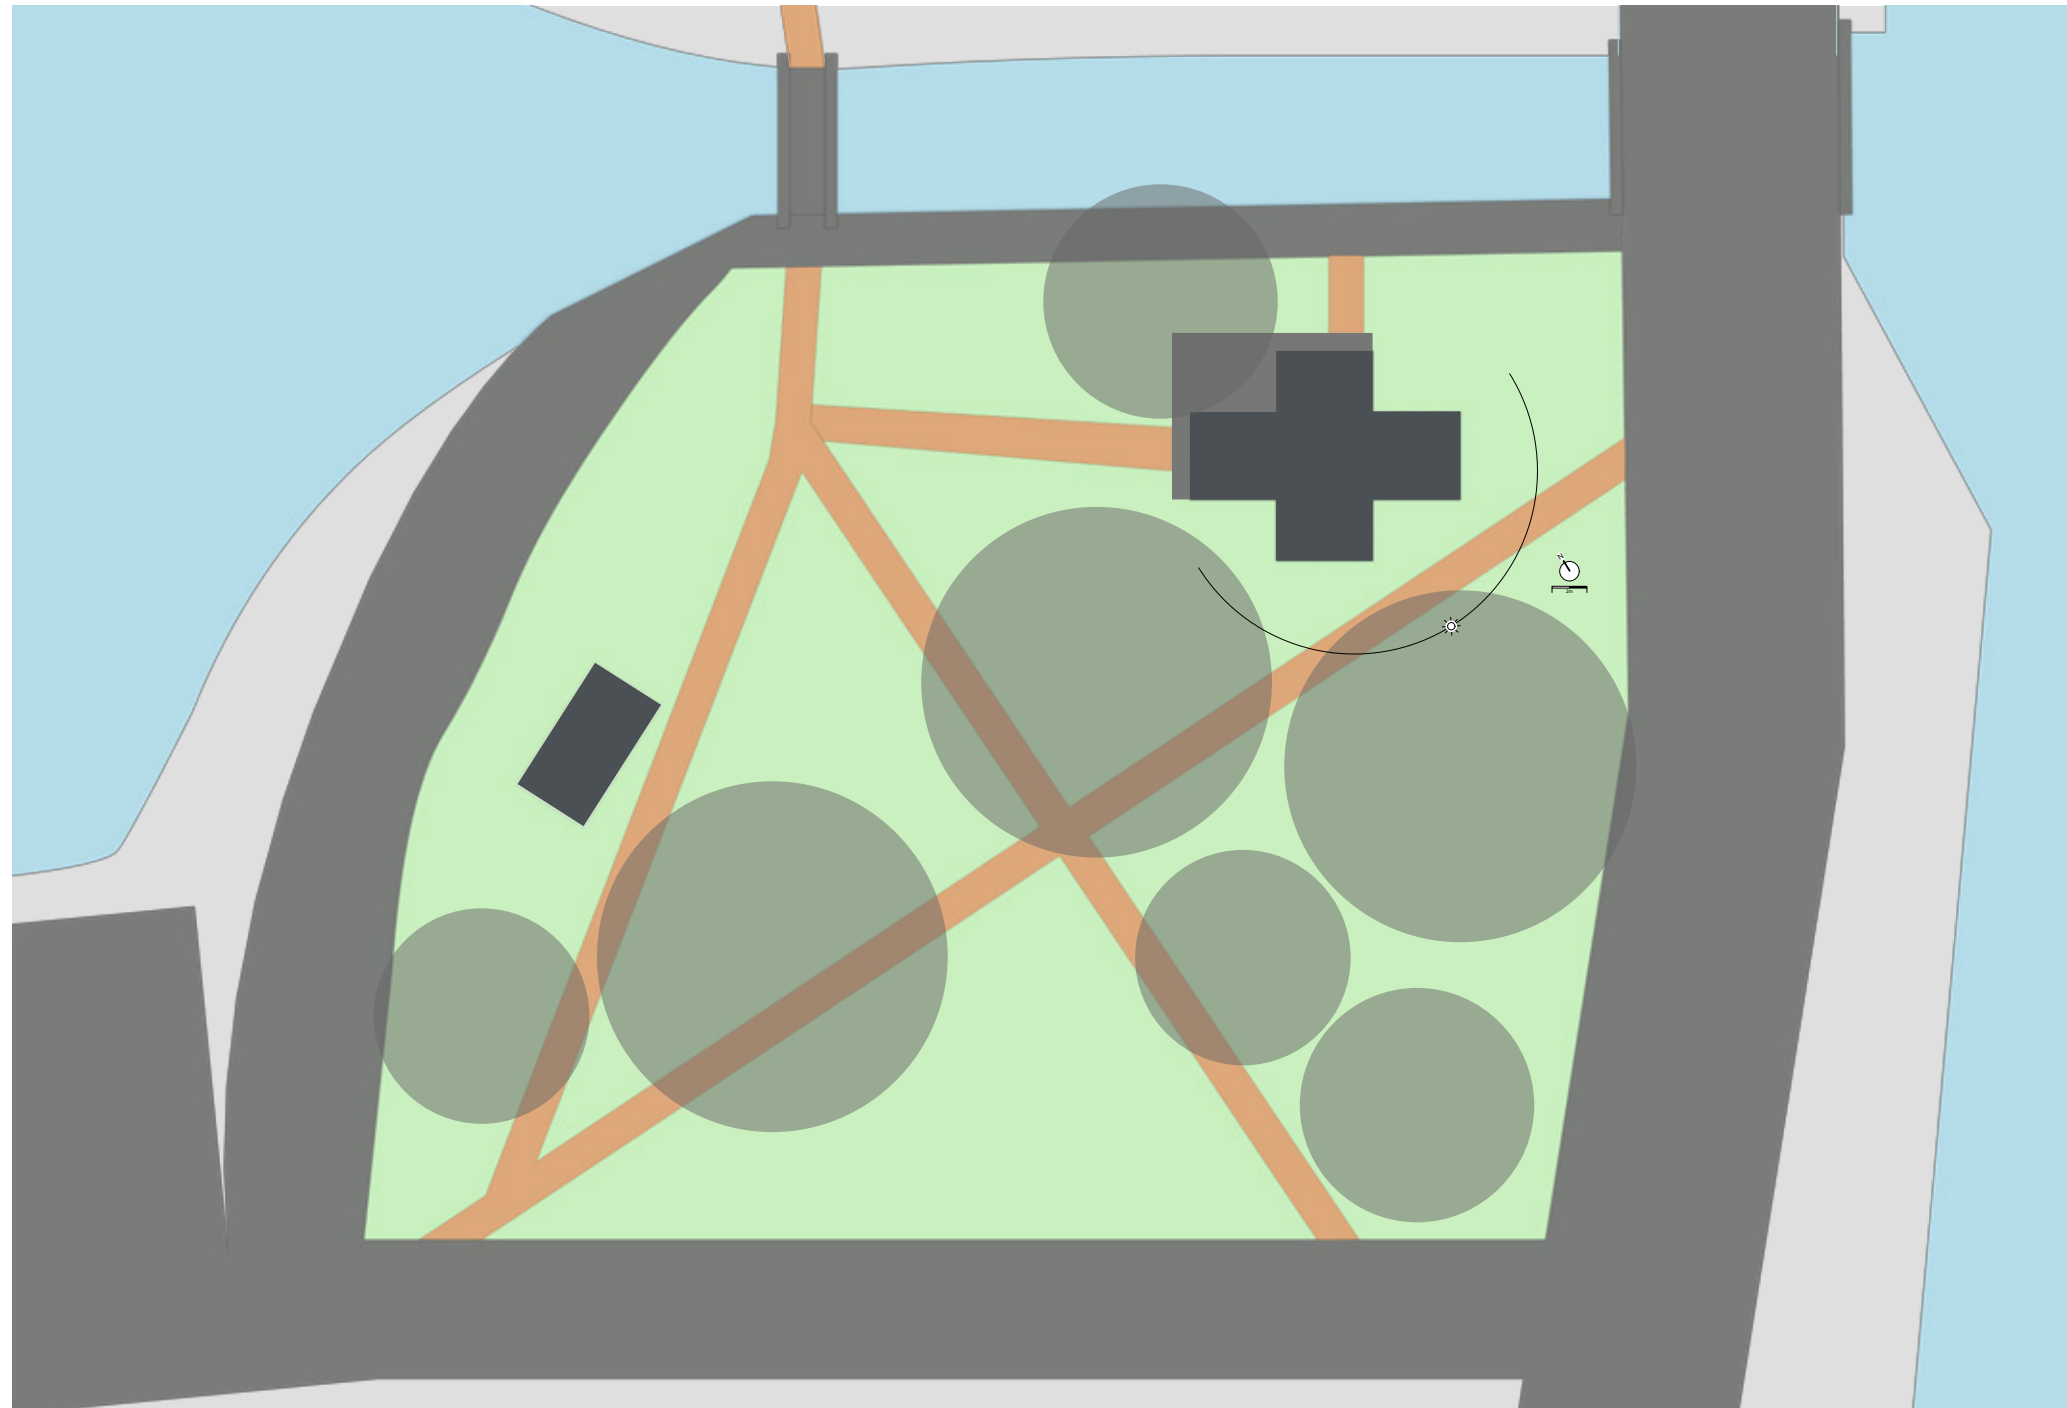


Museumshafencafé an der Mallegatsluis - Ansichten

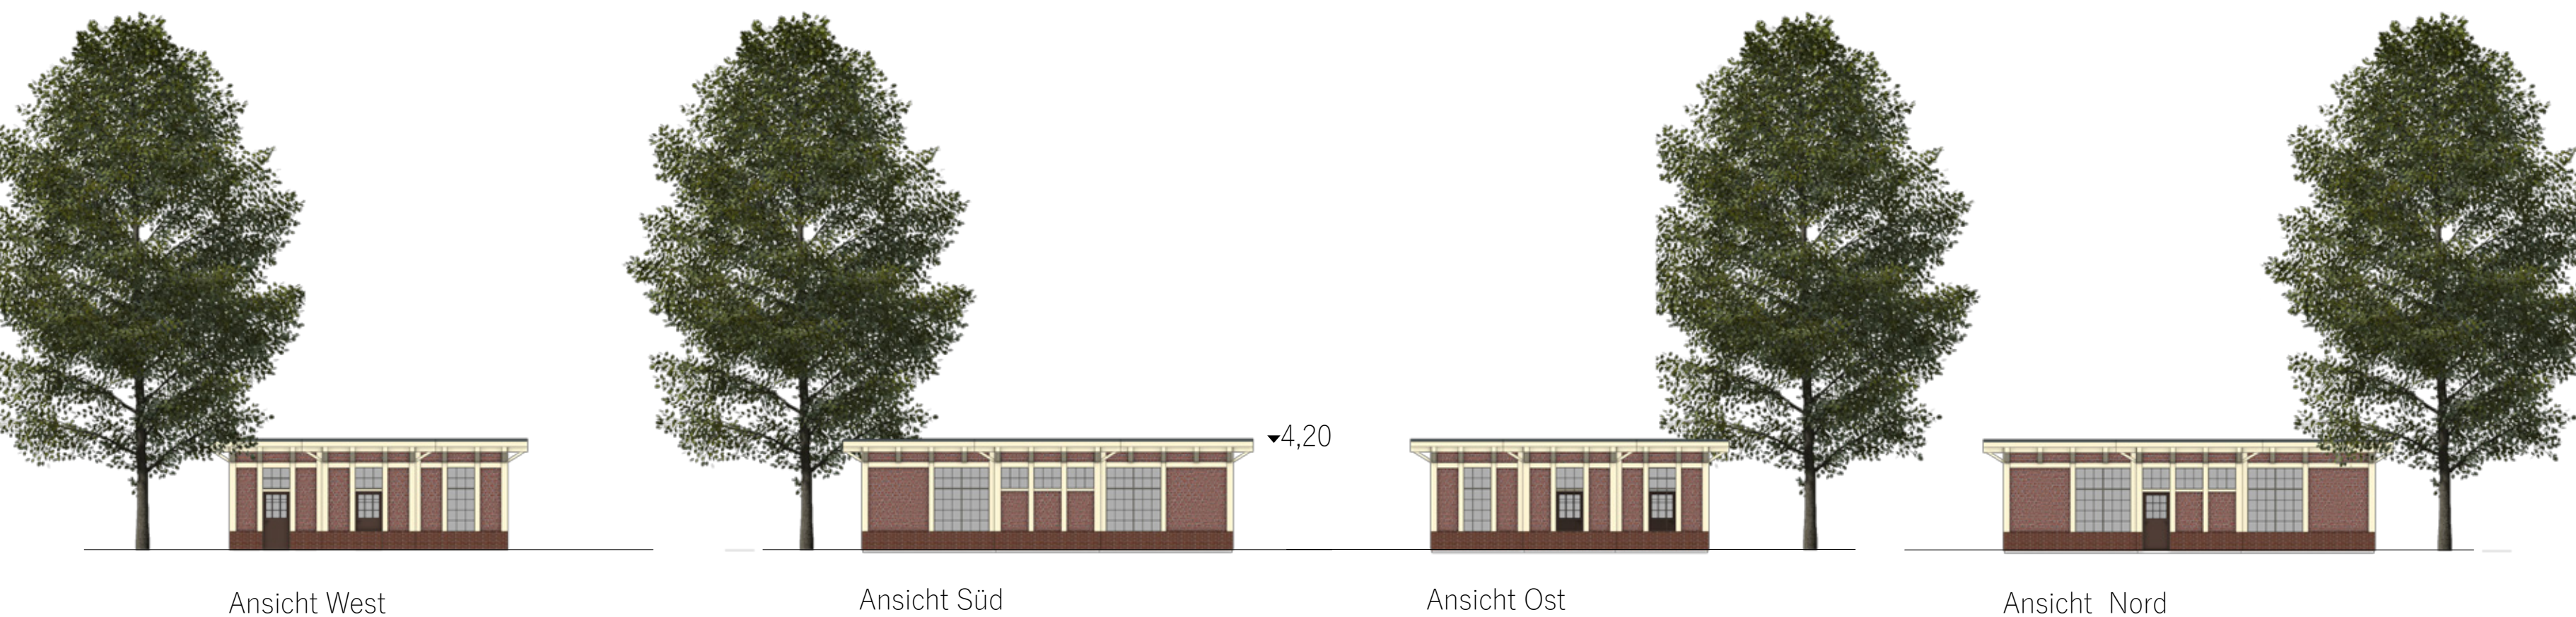


Entwurfsgedanken - Zonierung

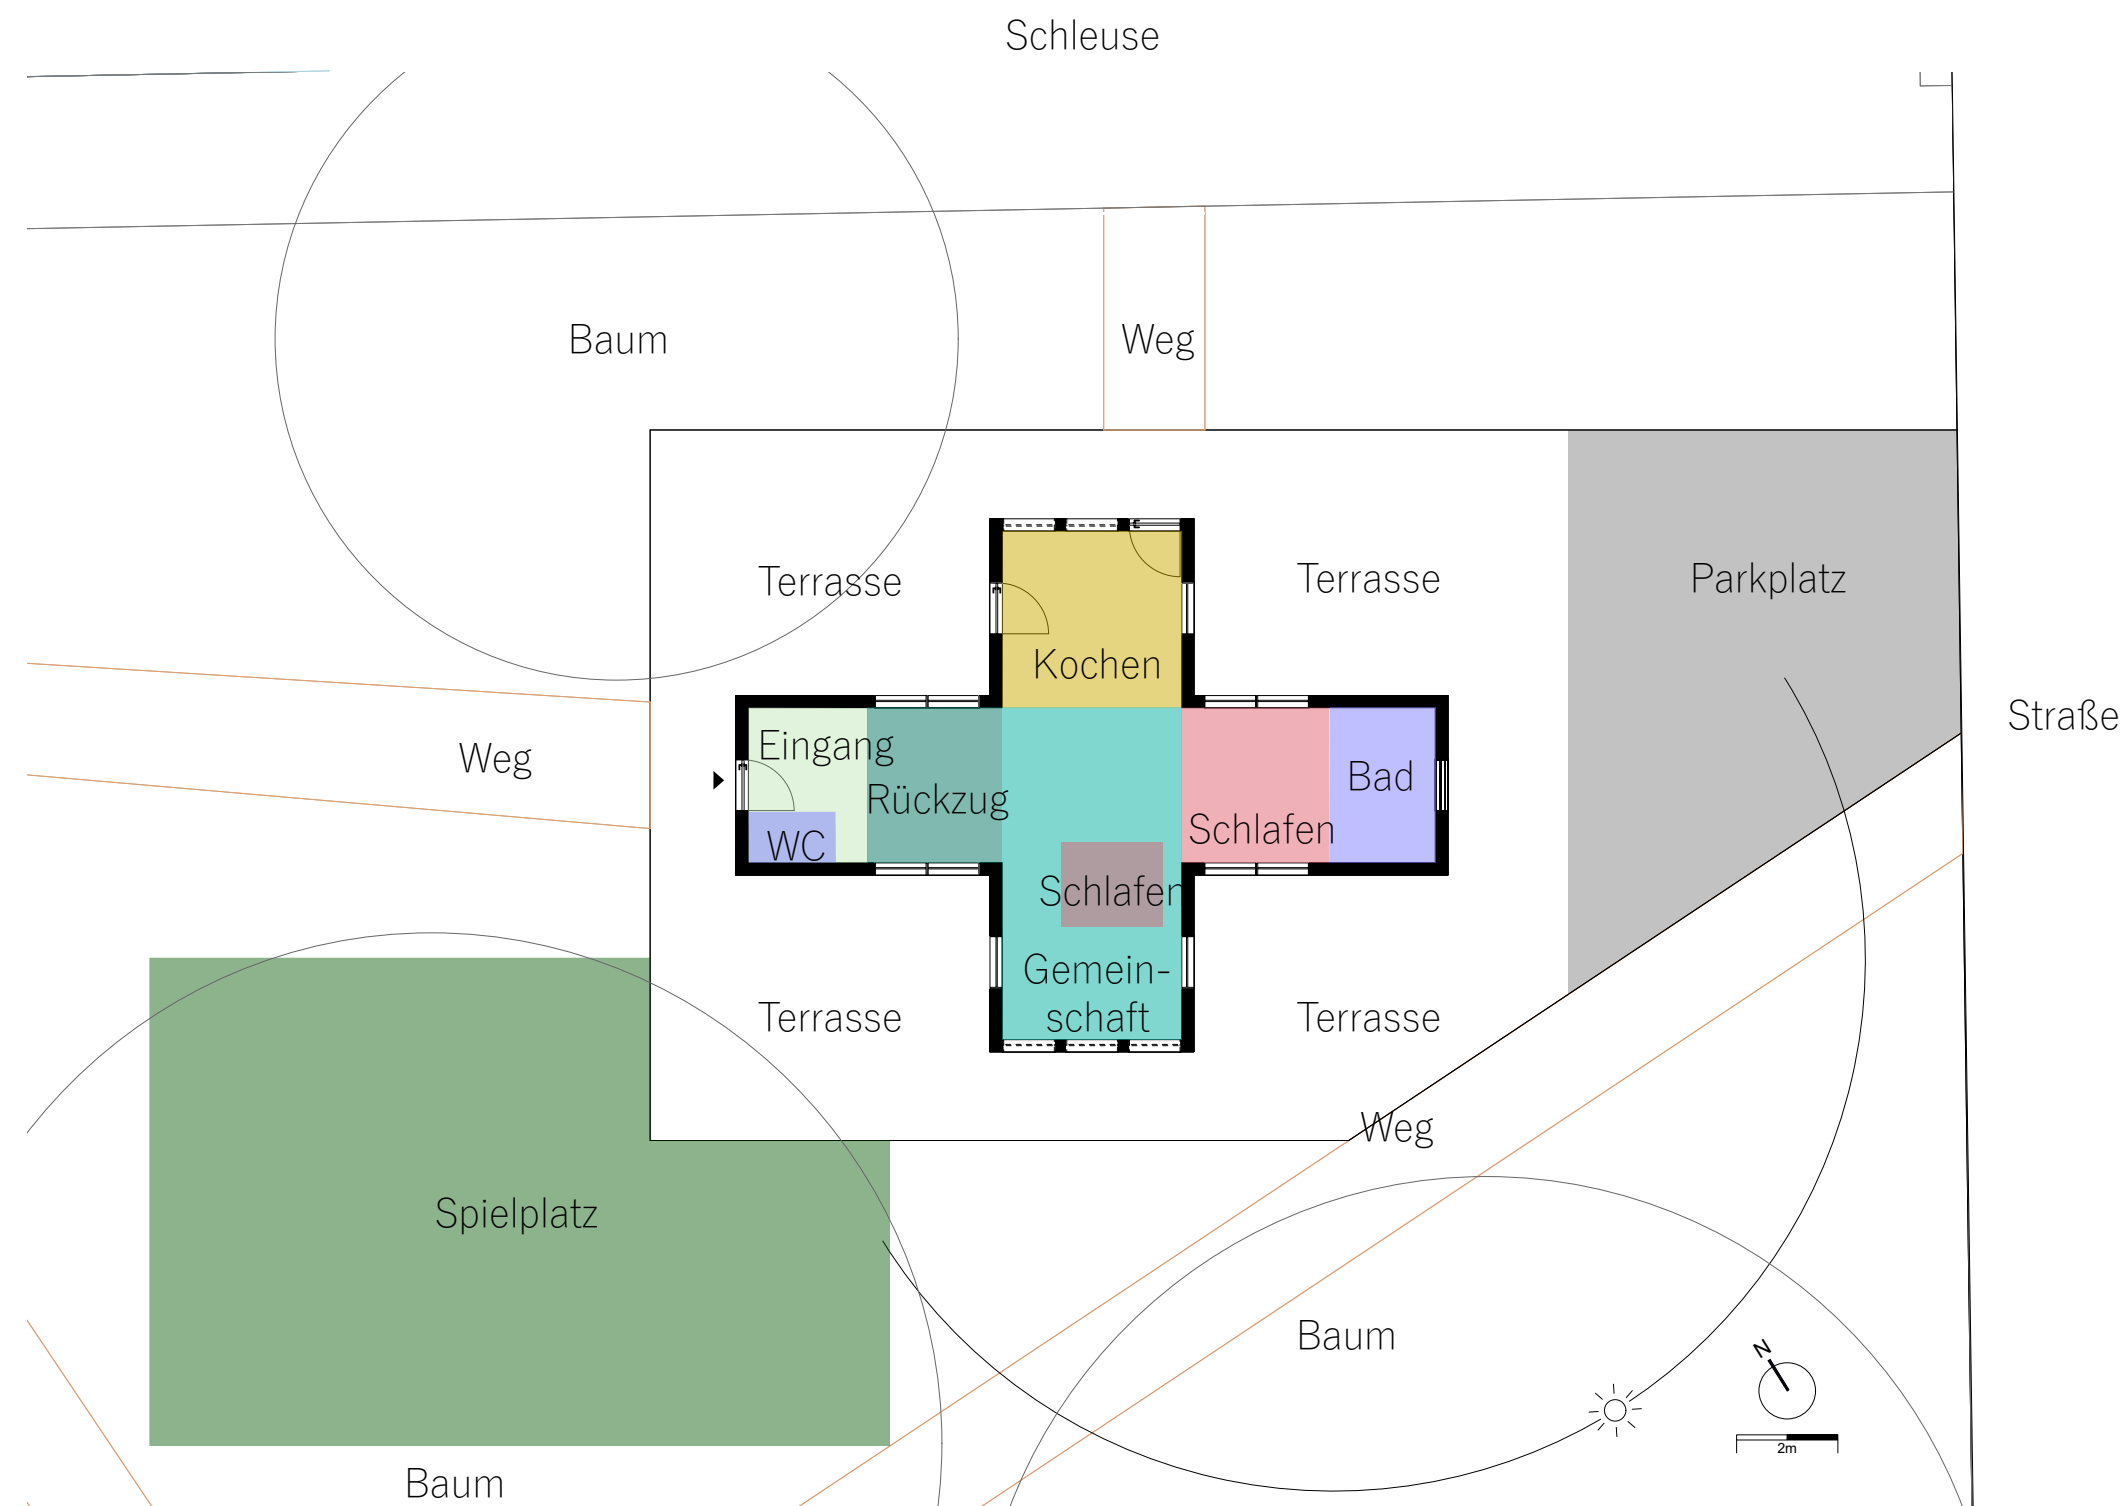

Farbe und Material

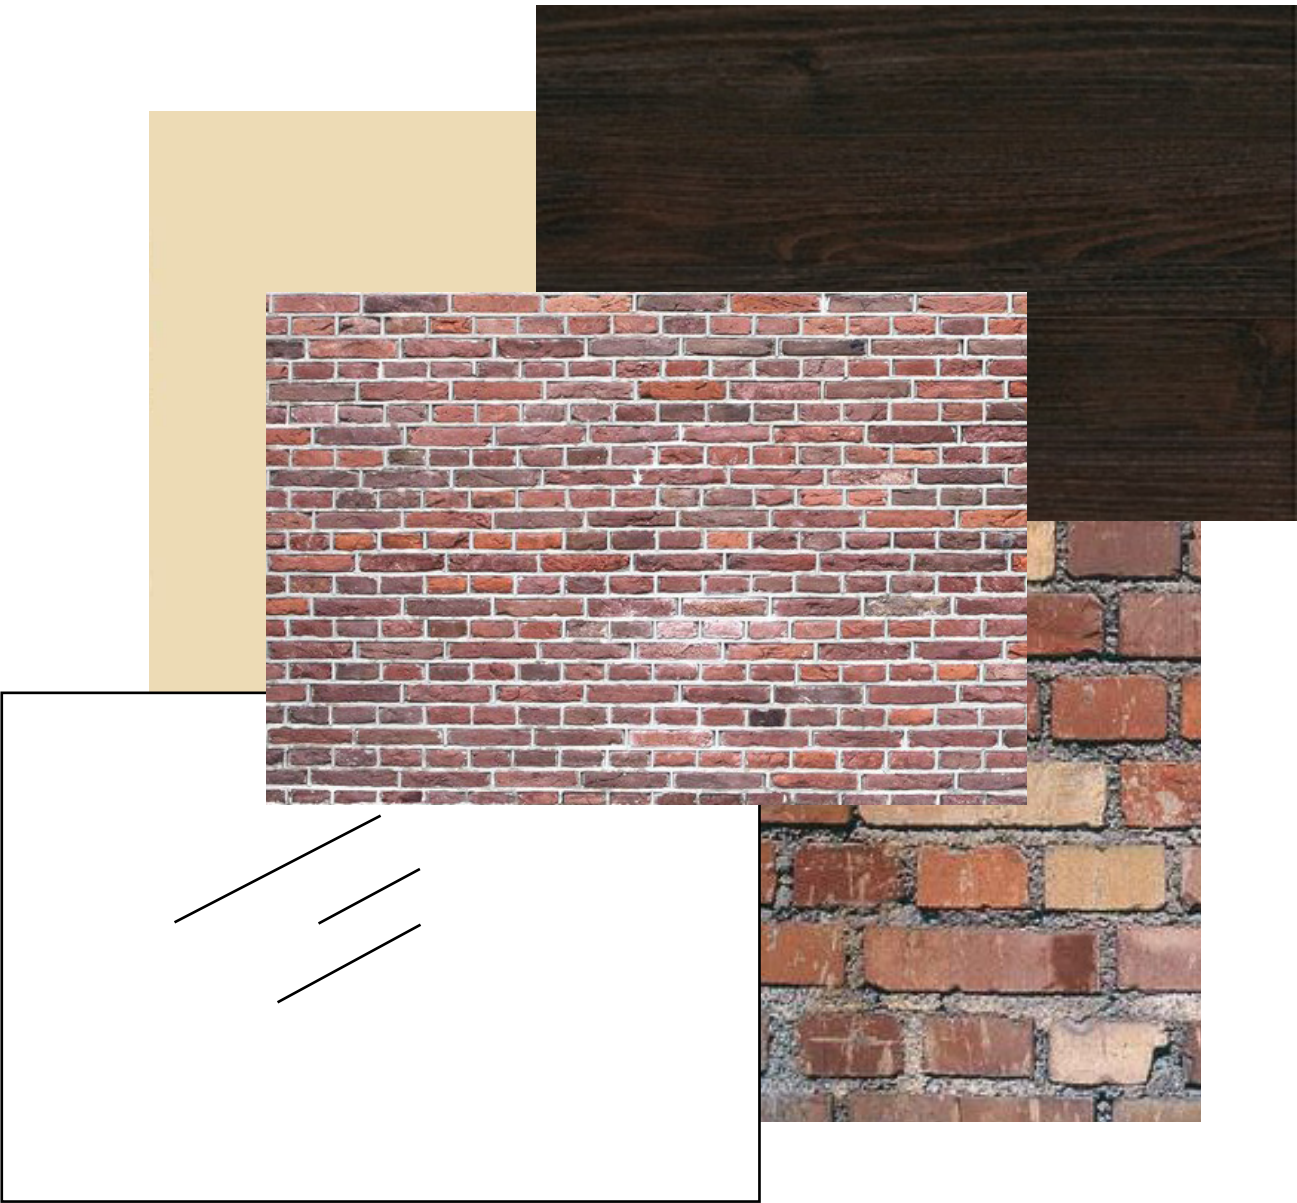


Entwurfsgedanken - Möblierung

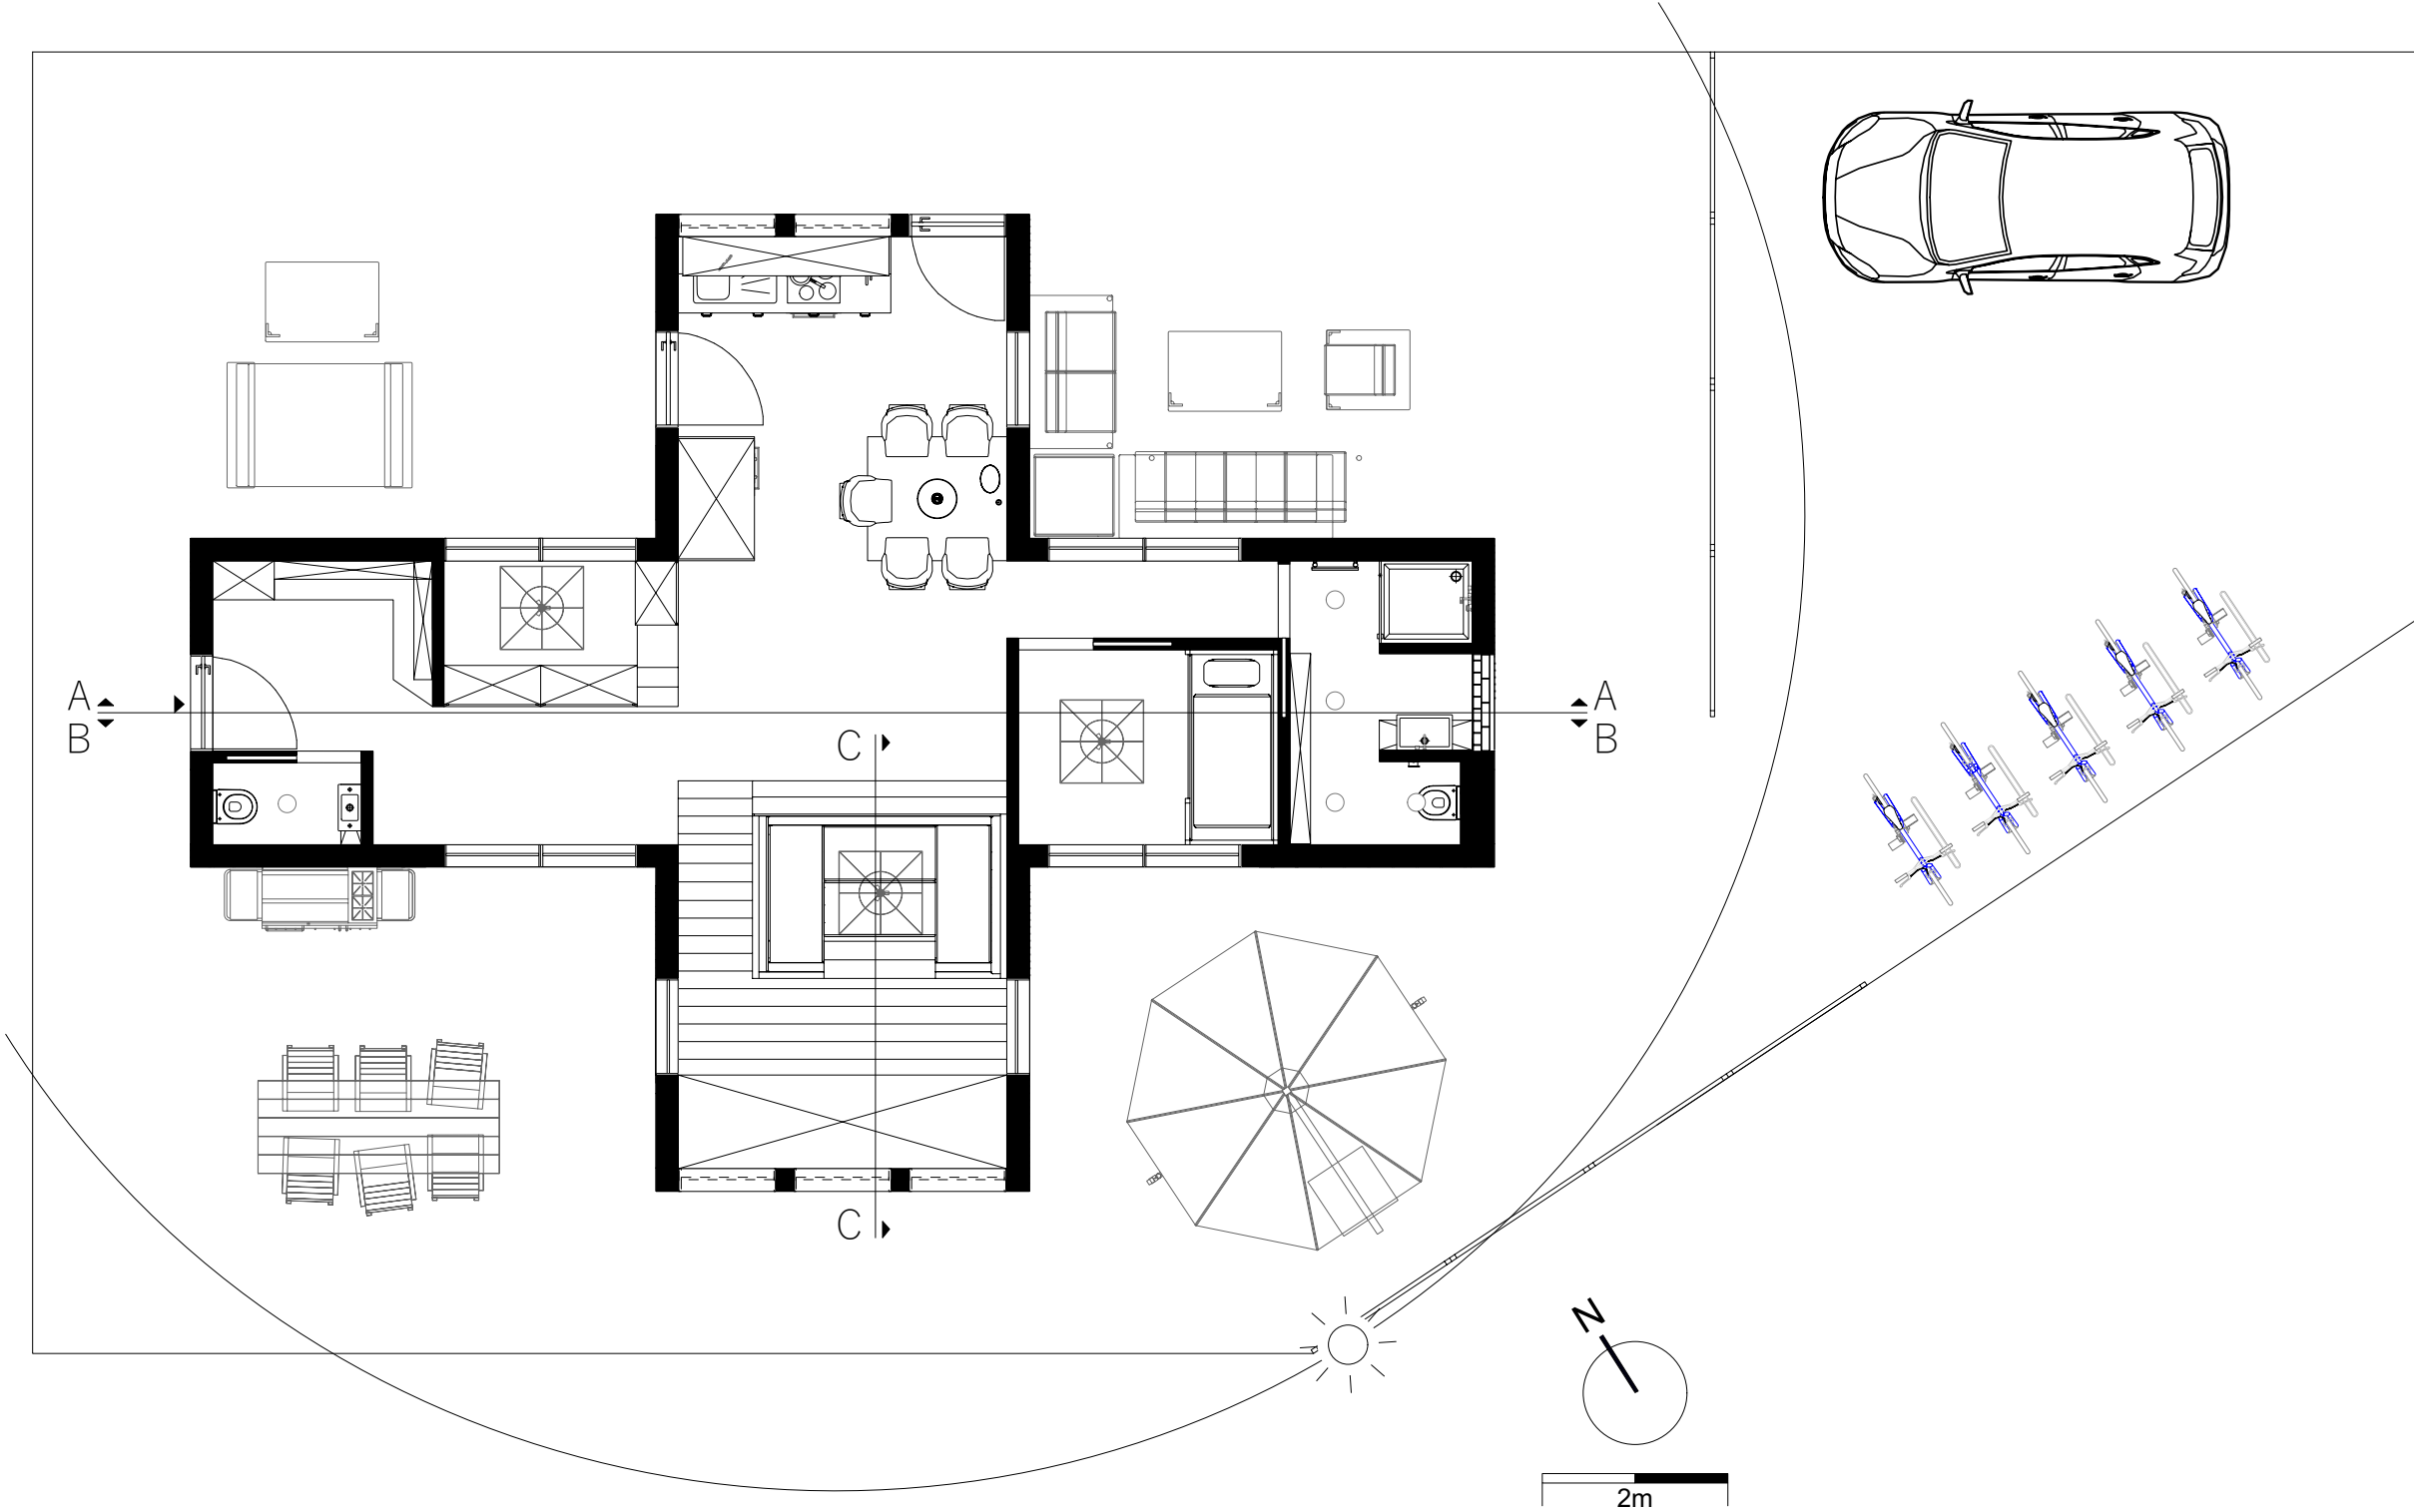


Entwurfsgedanken - Vogelperspektive




Schnitt A-A





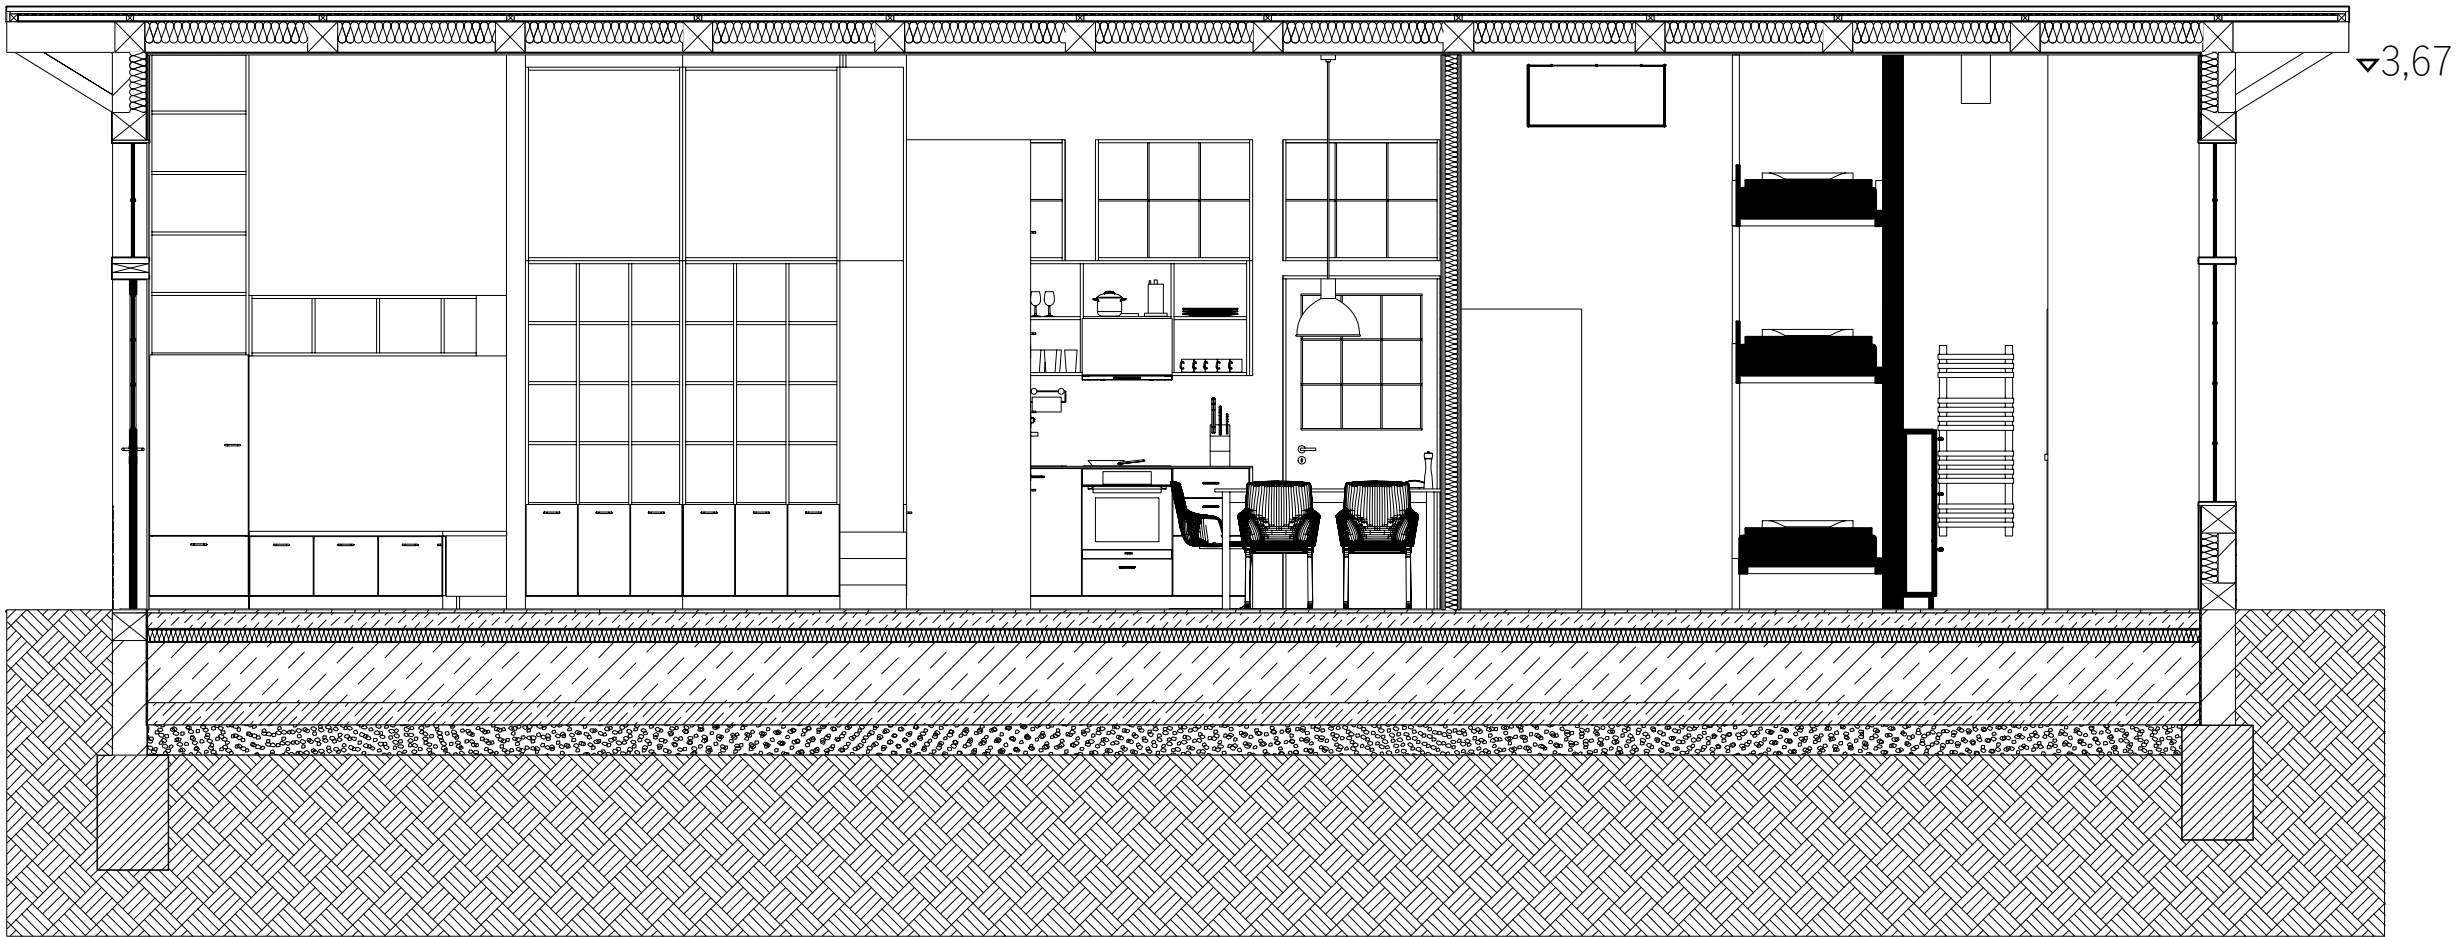


Schnitt B-B

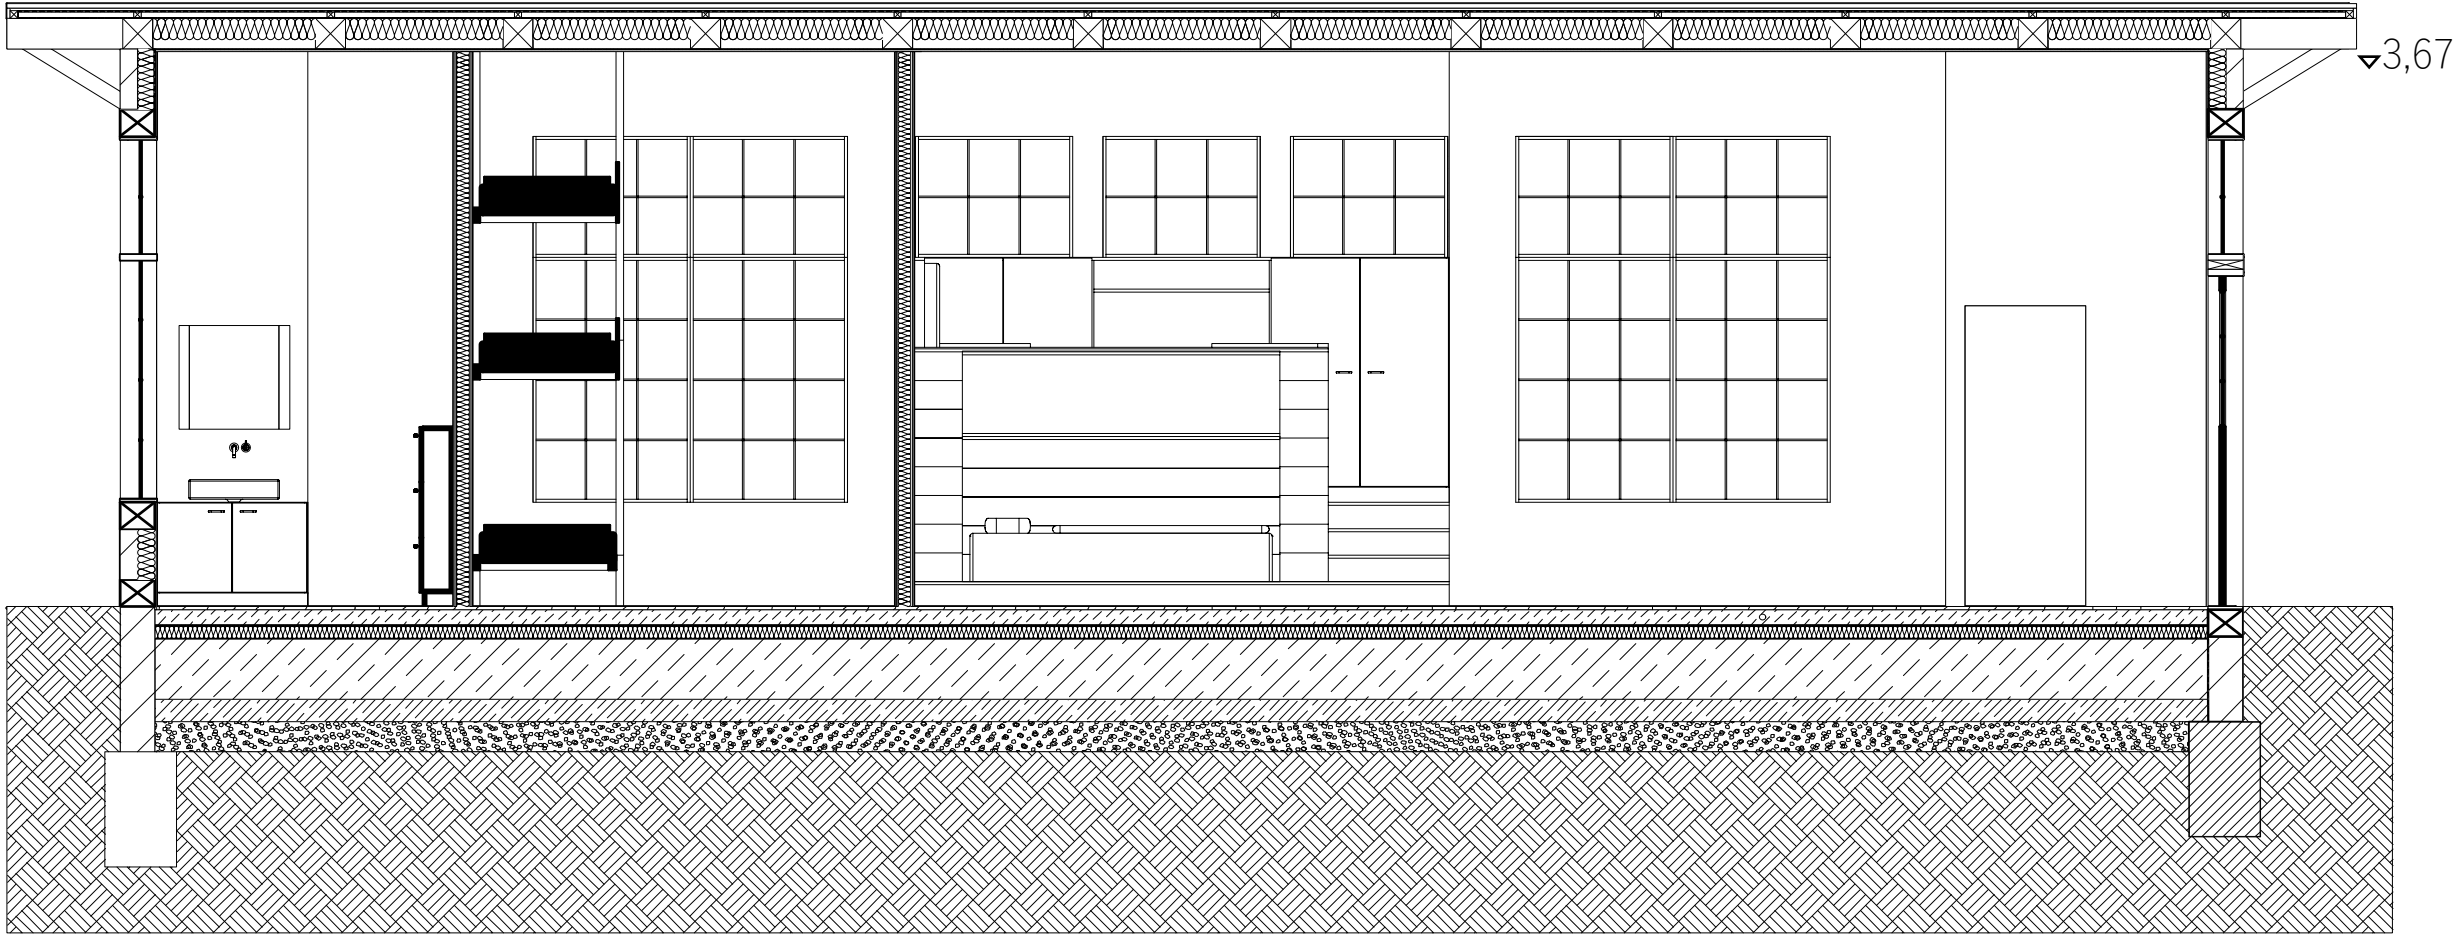


Eingang

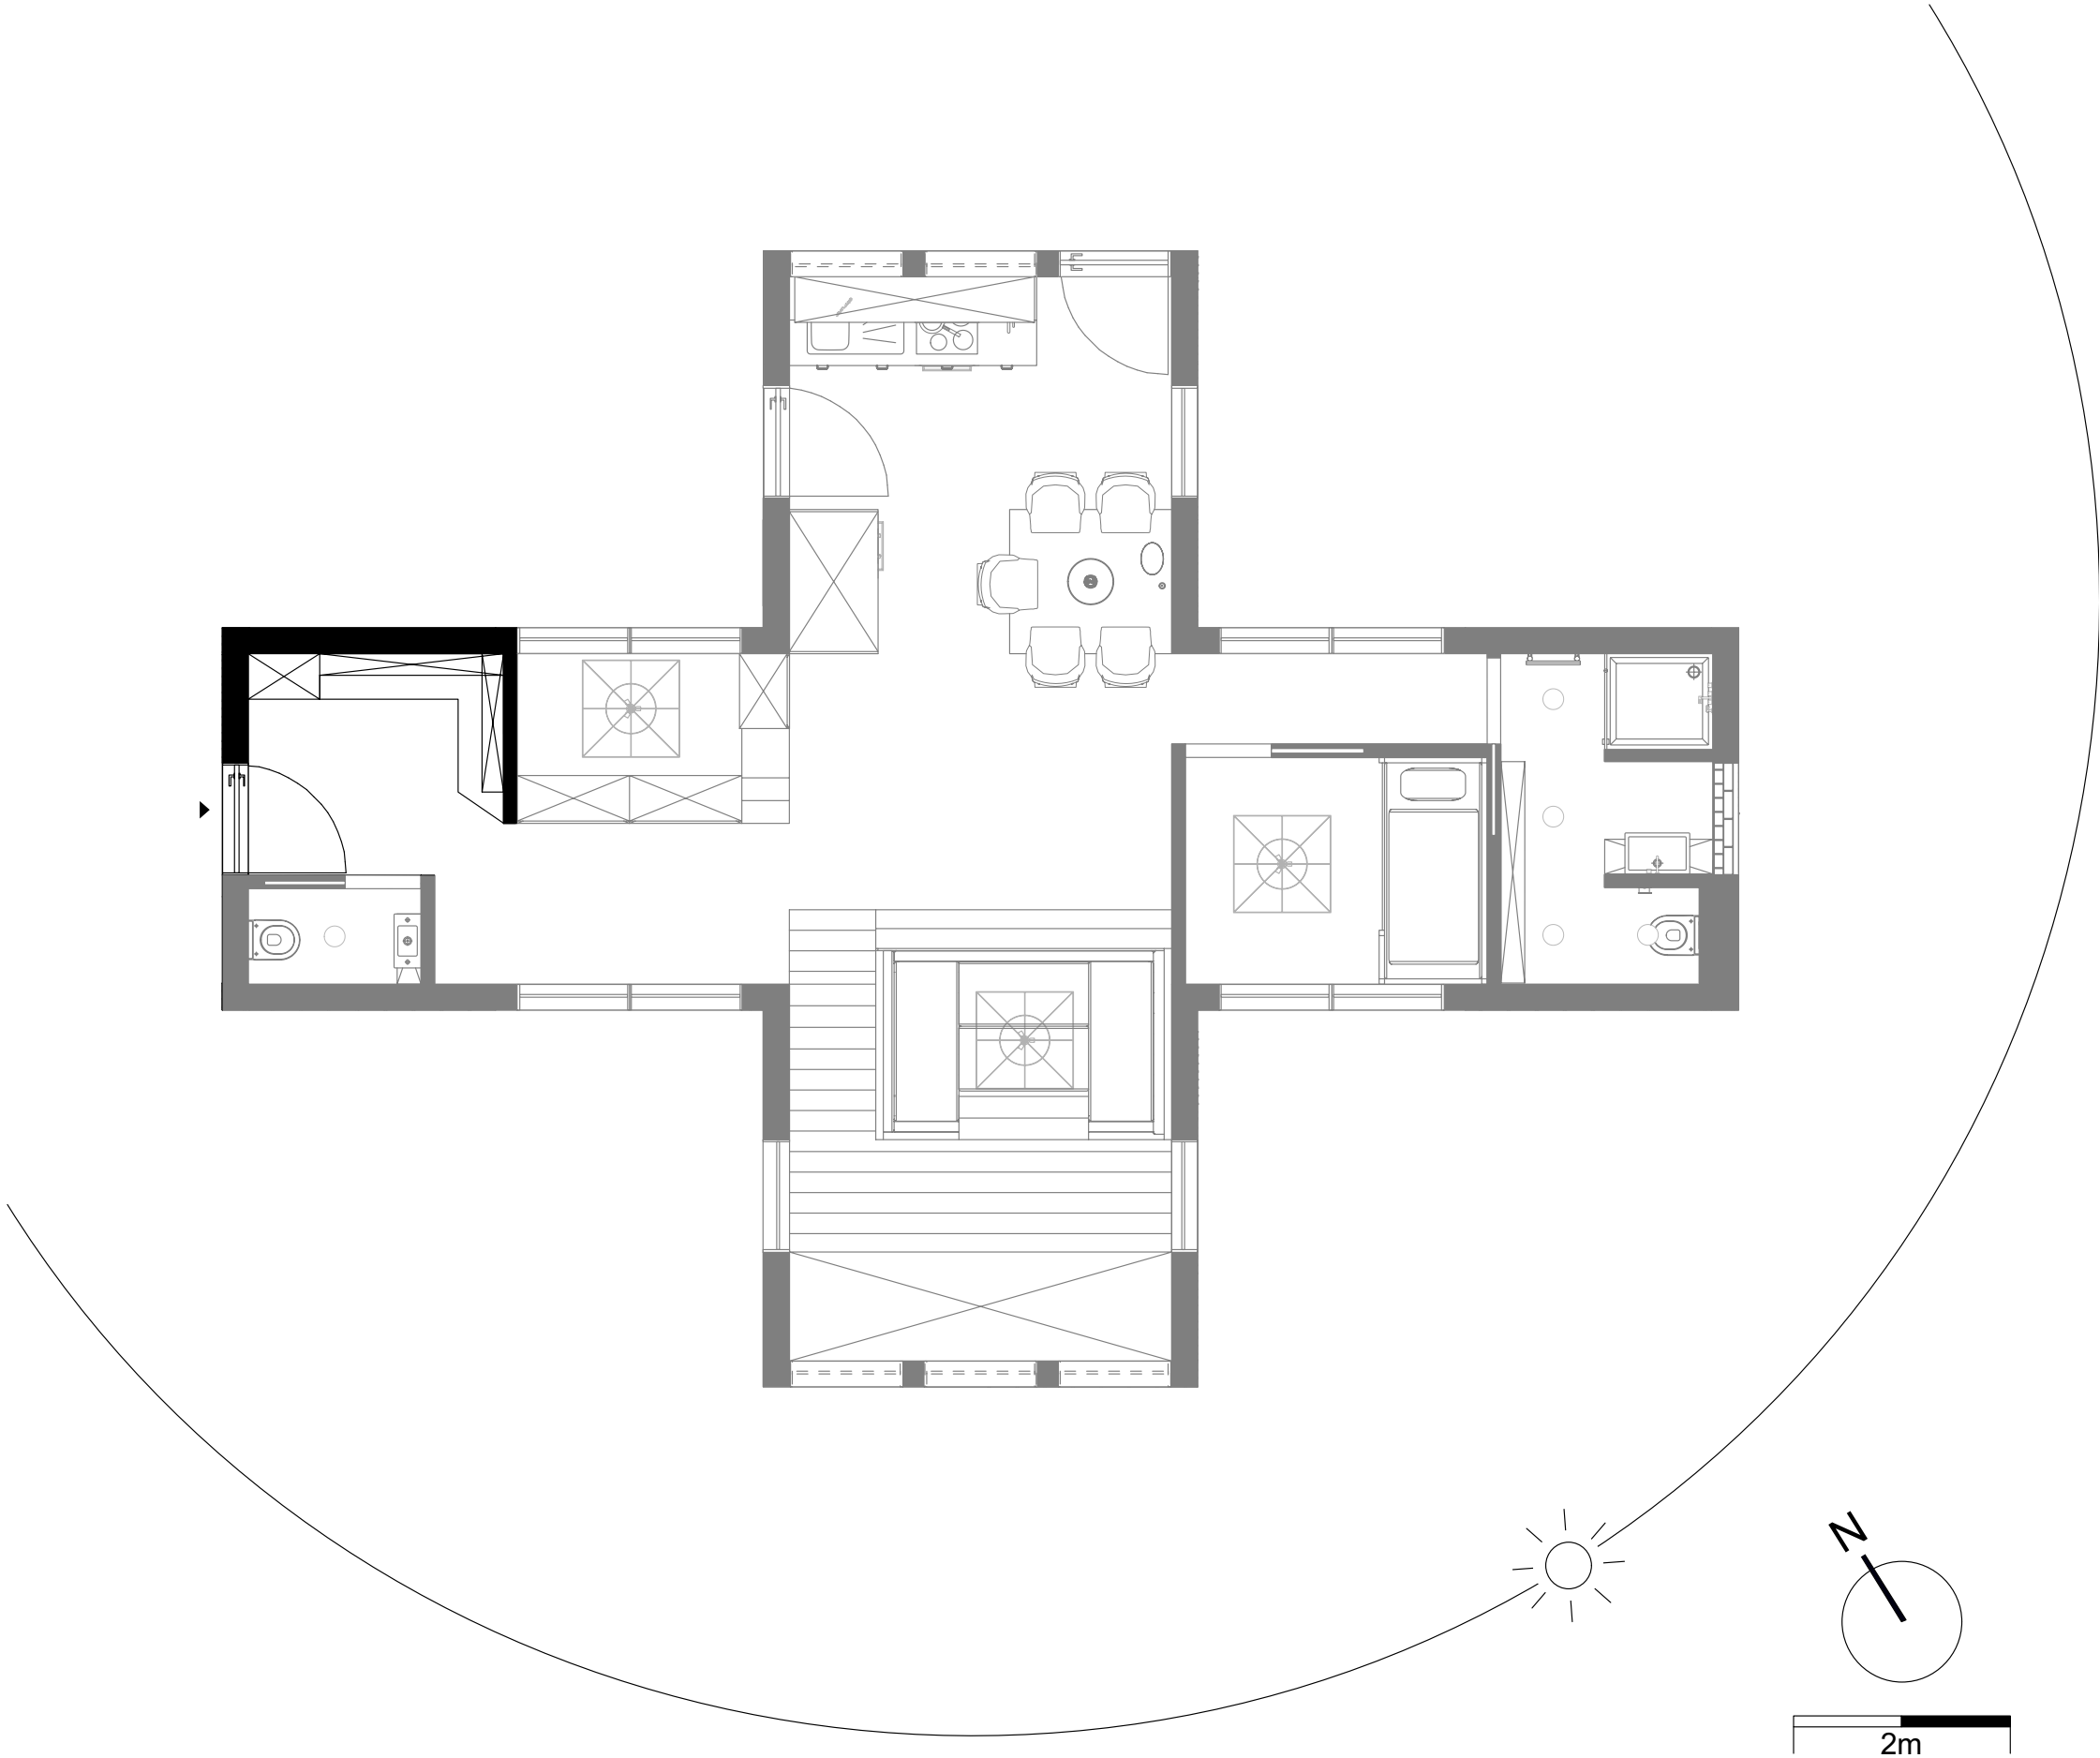


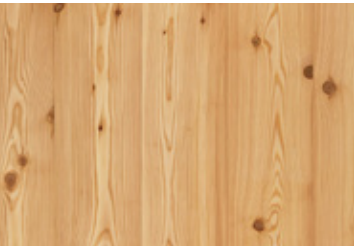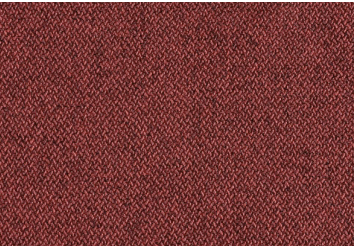
 
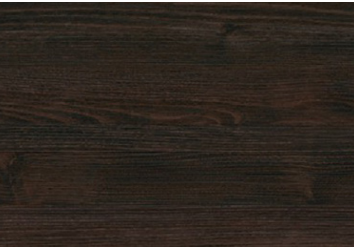
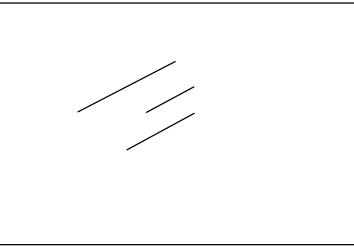


Eingang

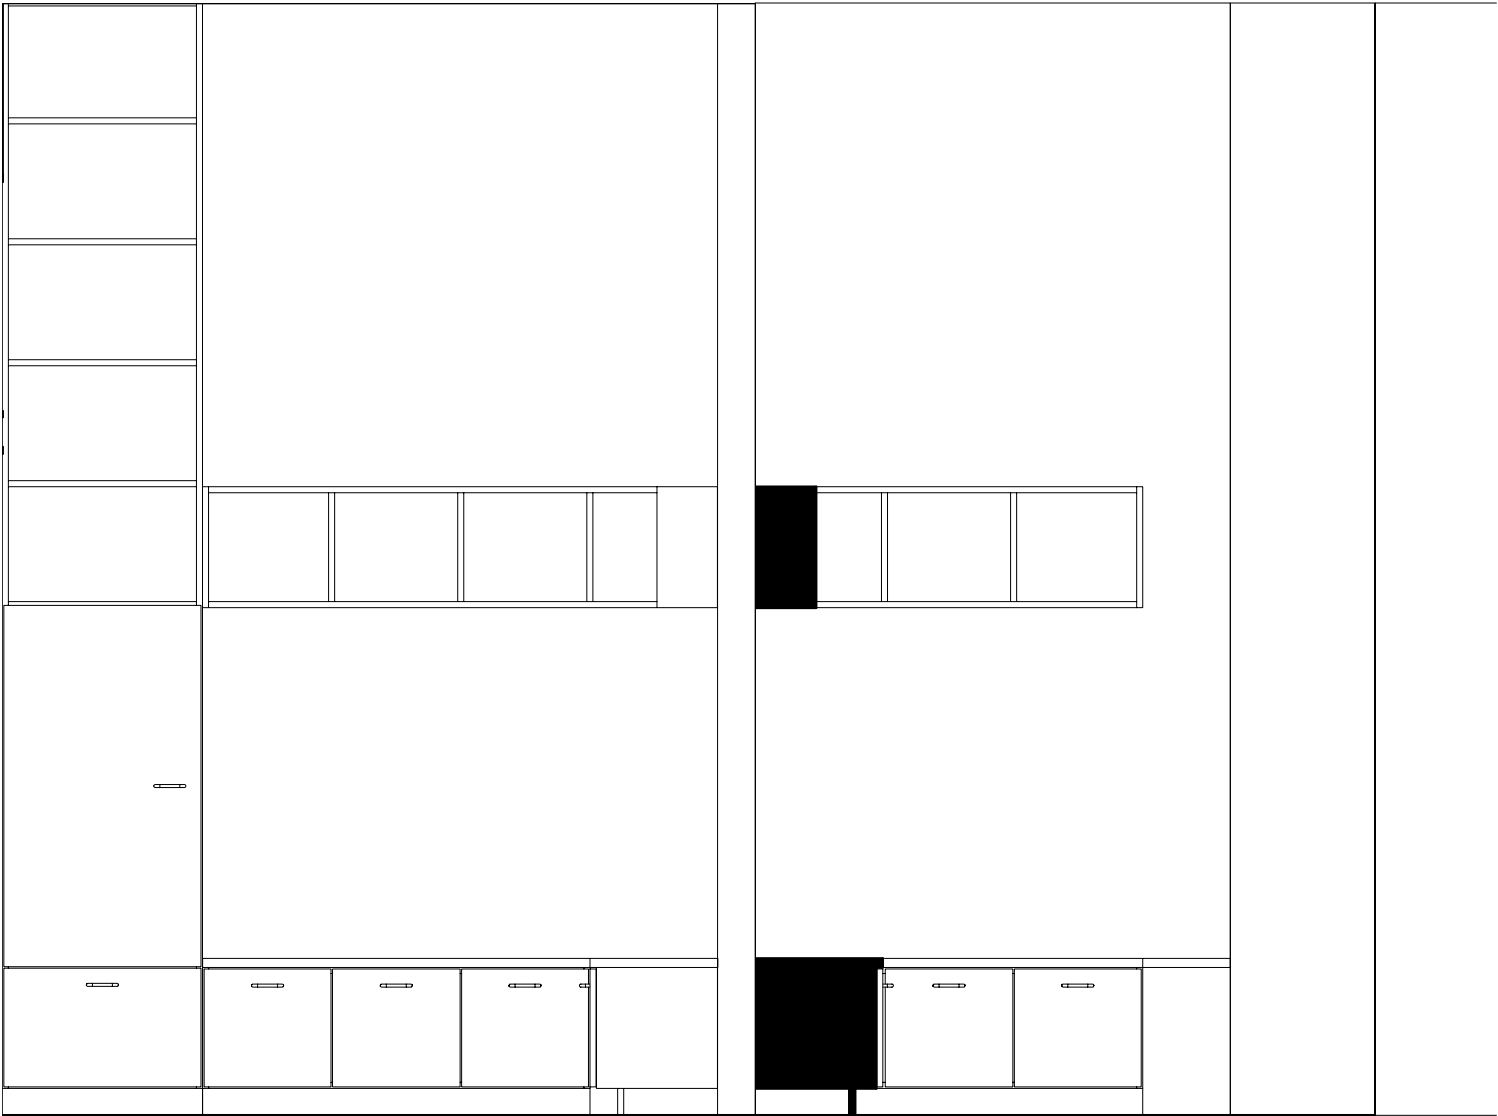


Rückzug

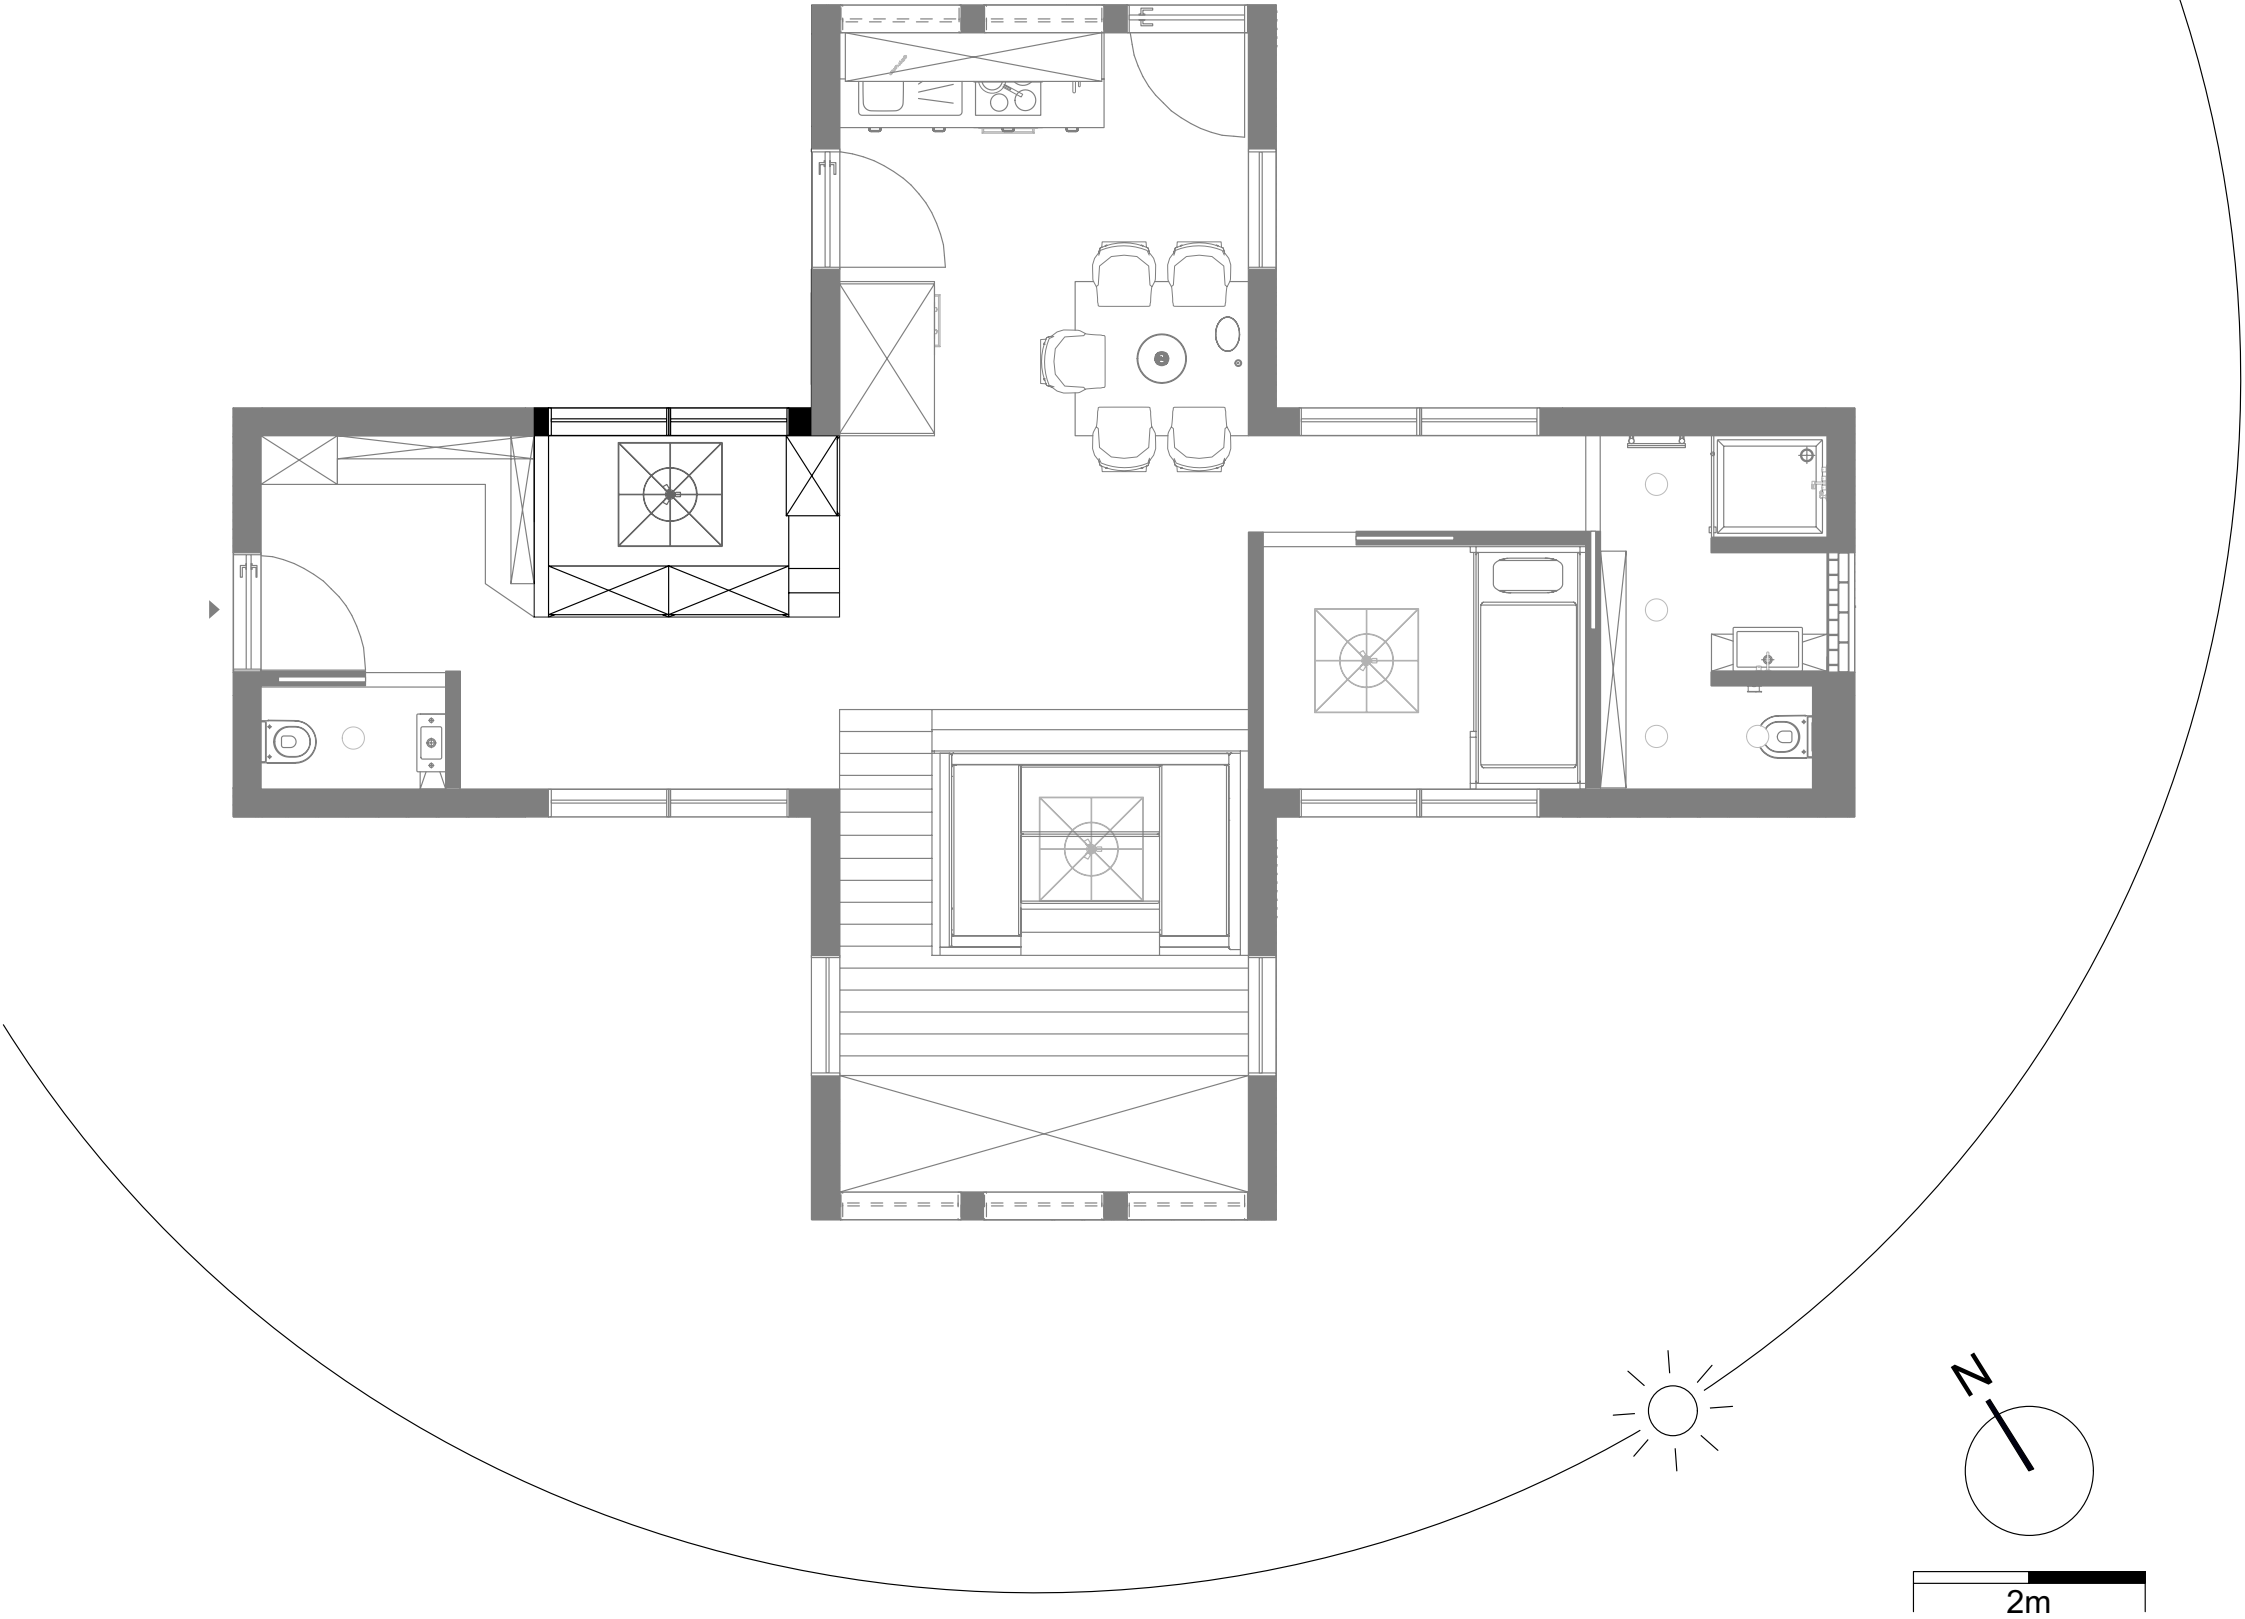


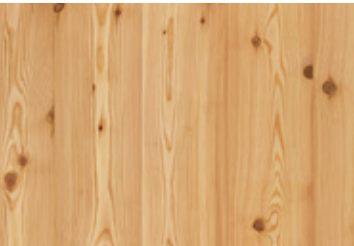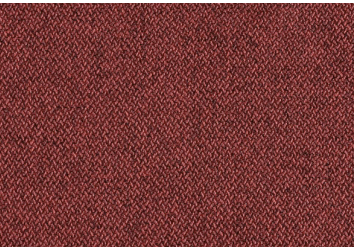
 
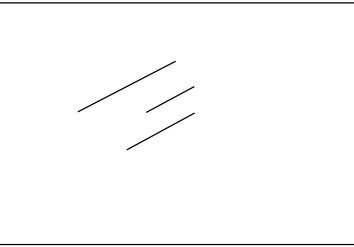


Rückzug

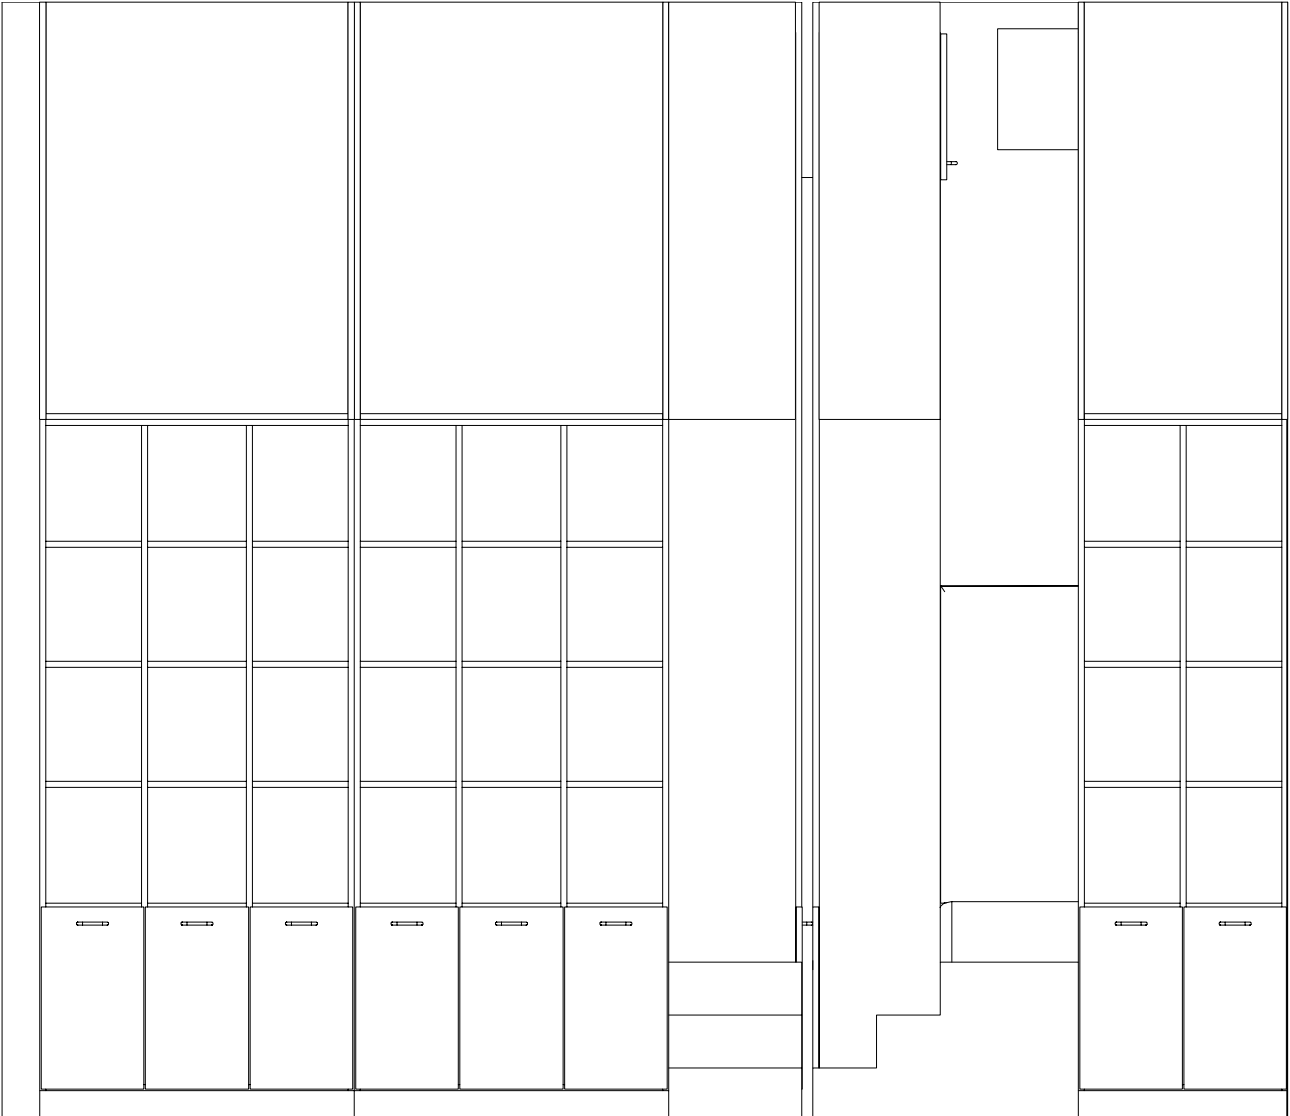


Küche

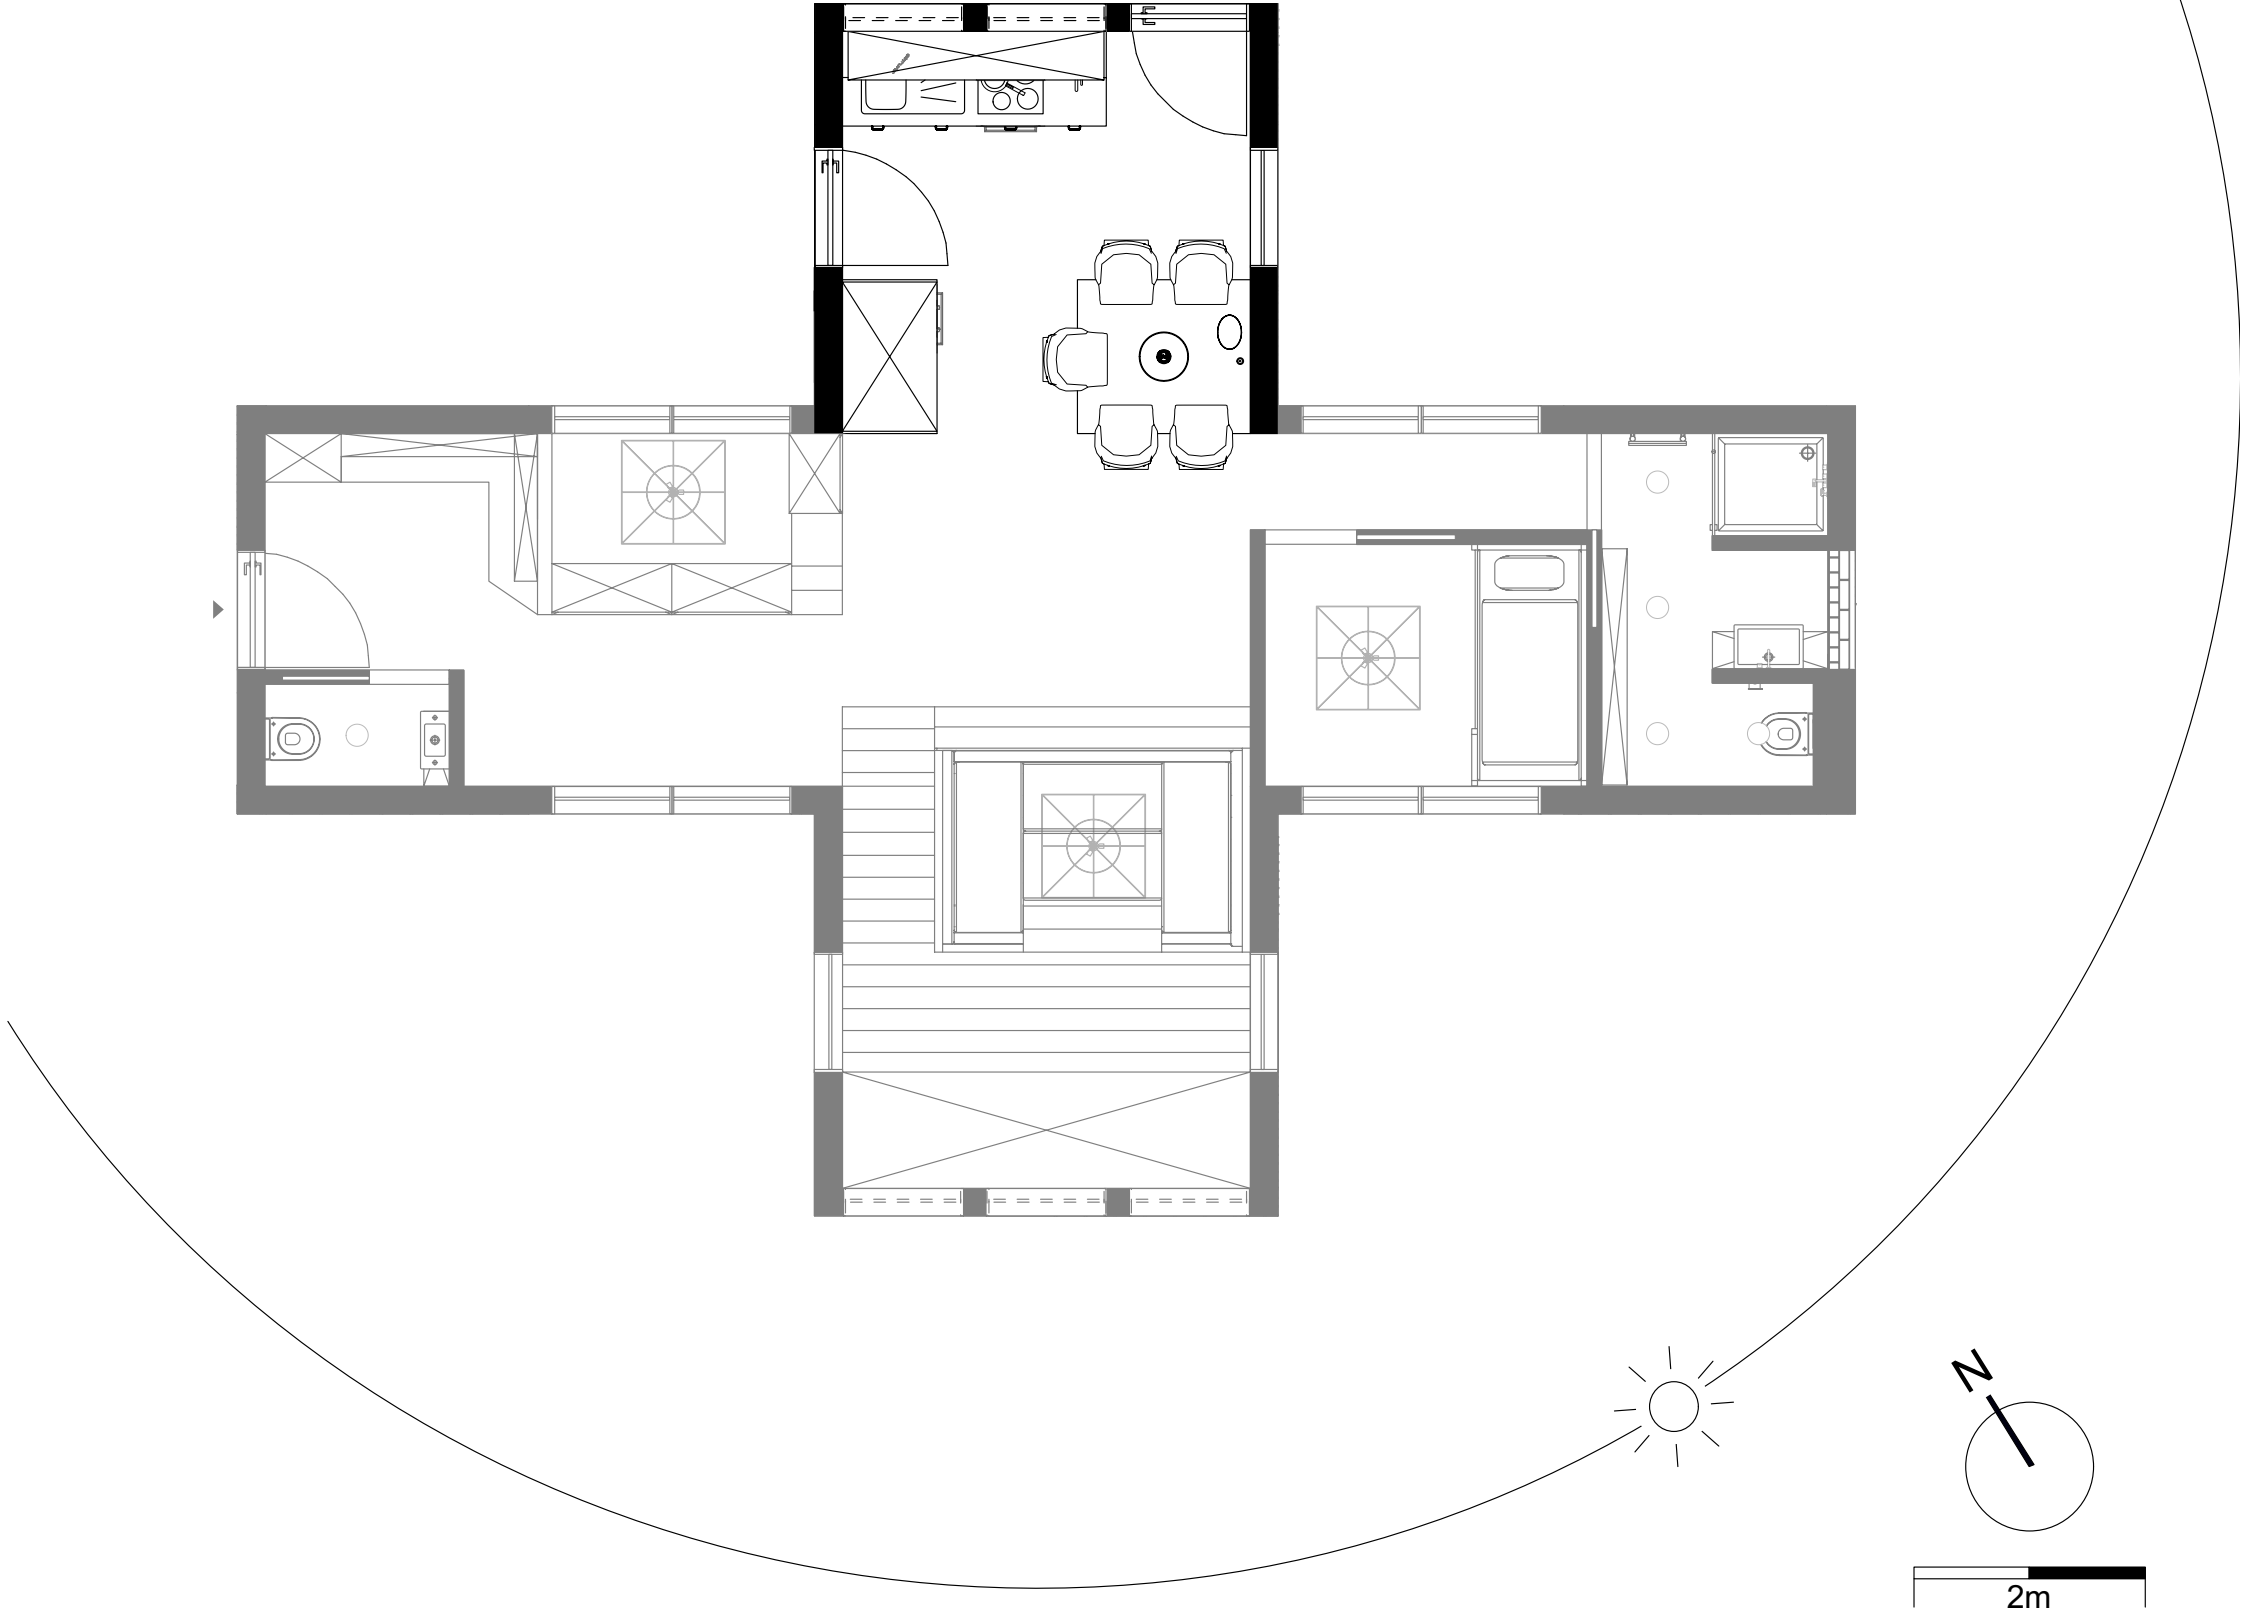



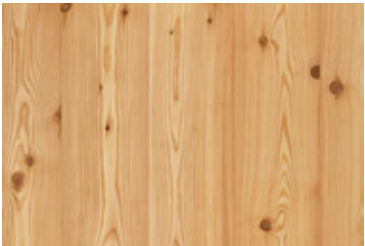
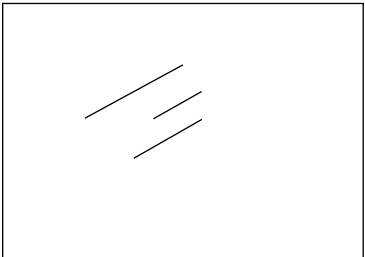
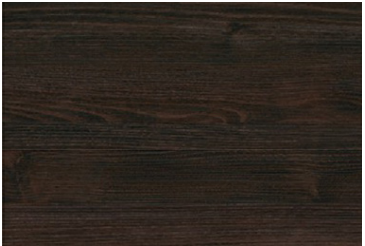


Küche



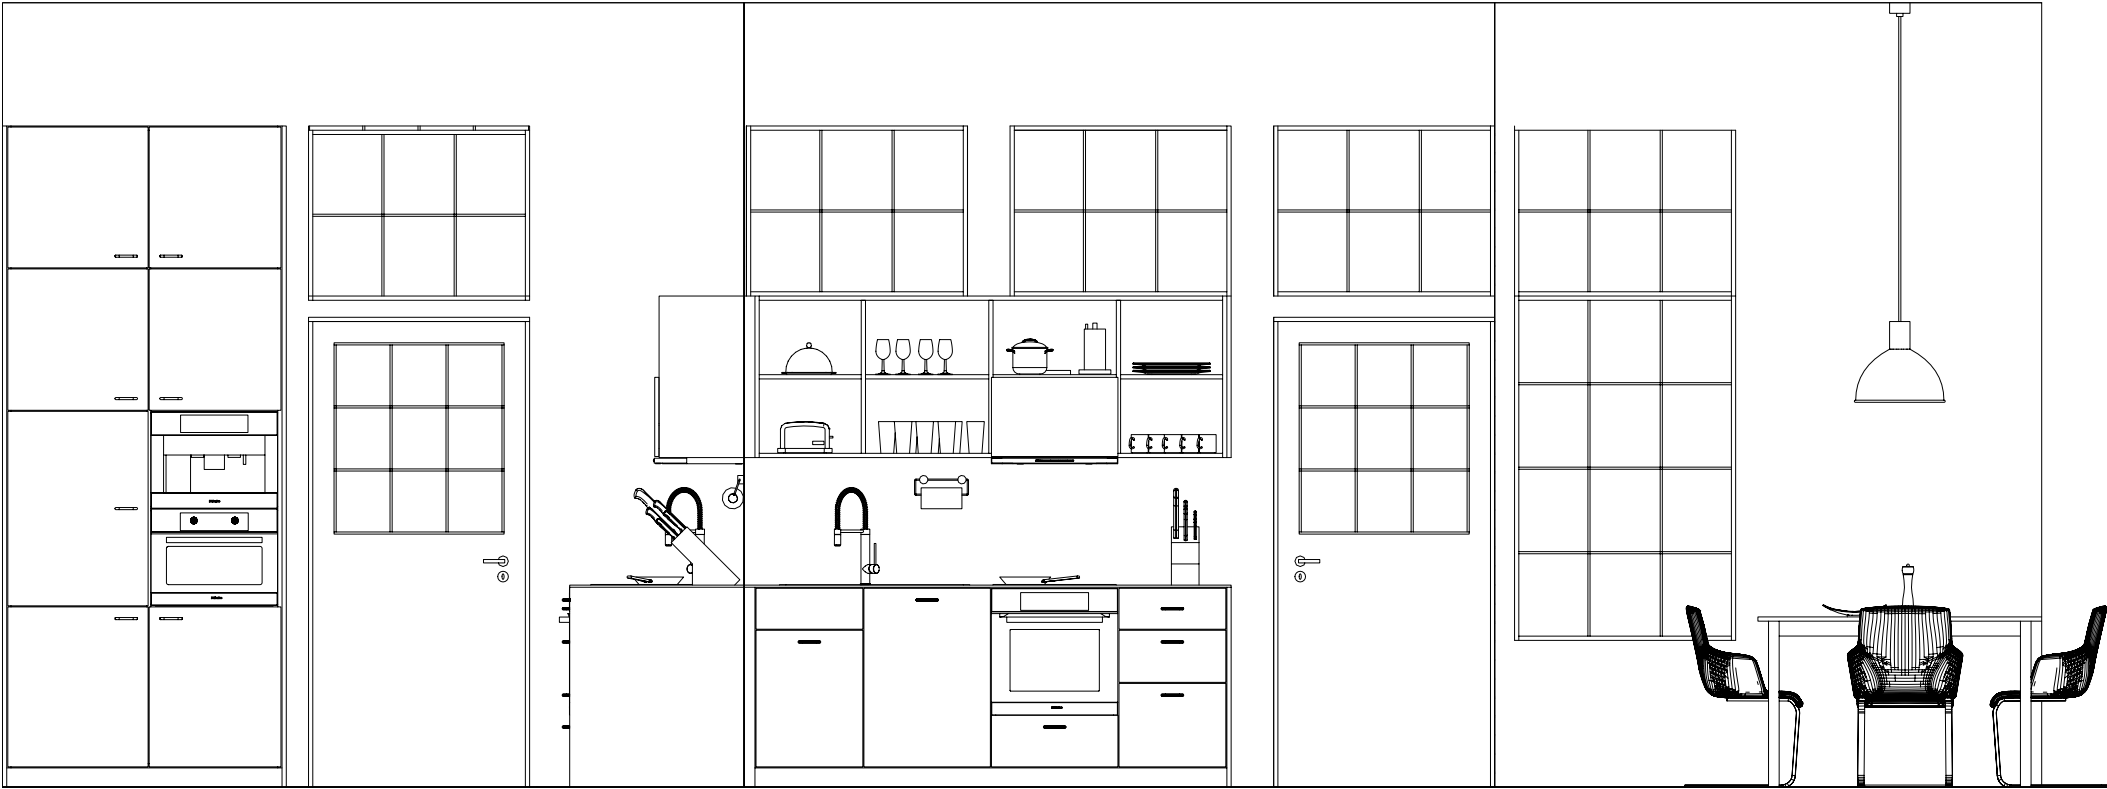


Bad

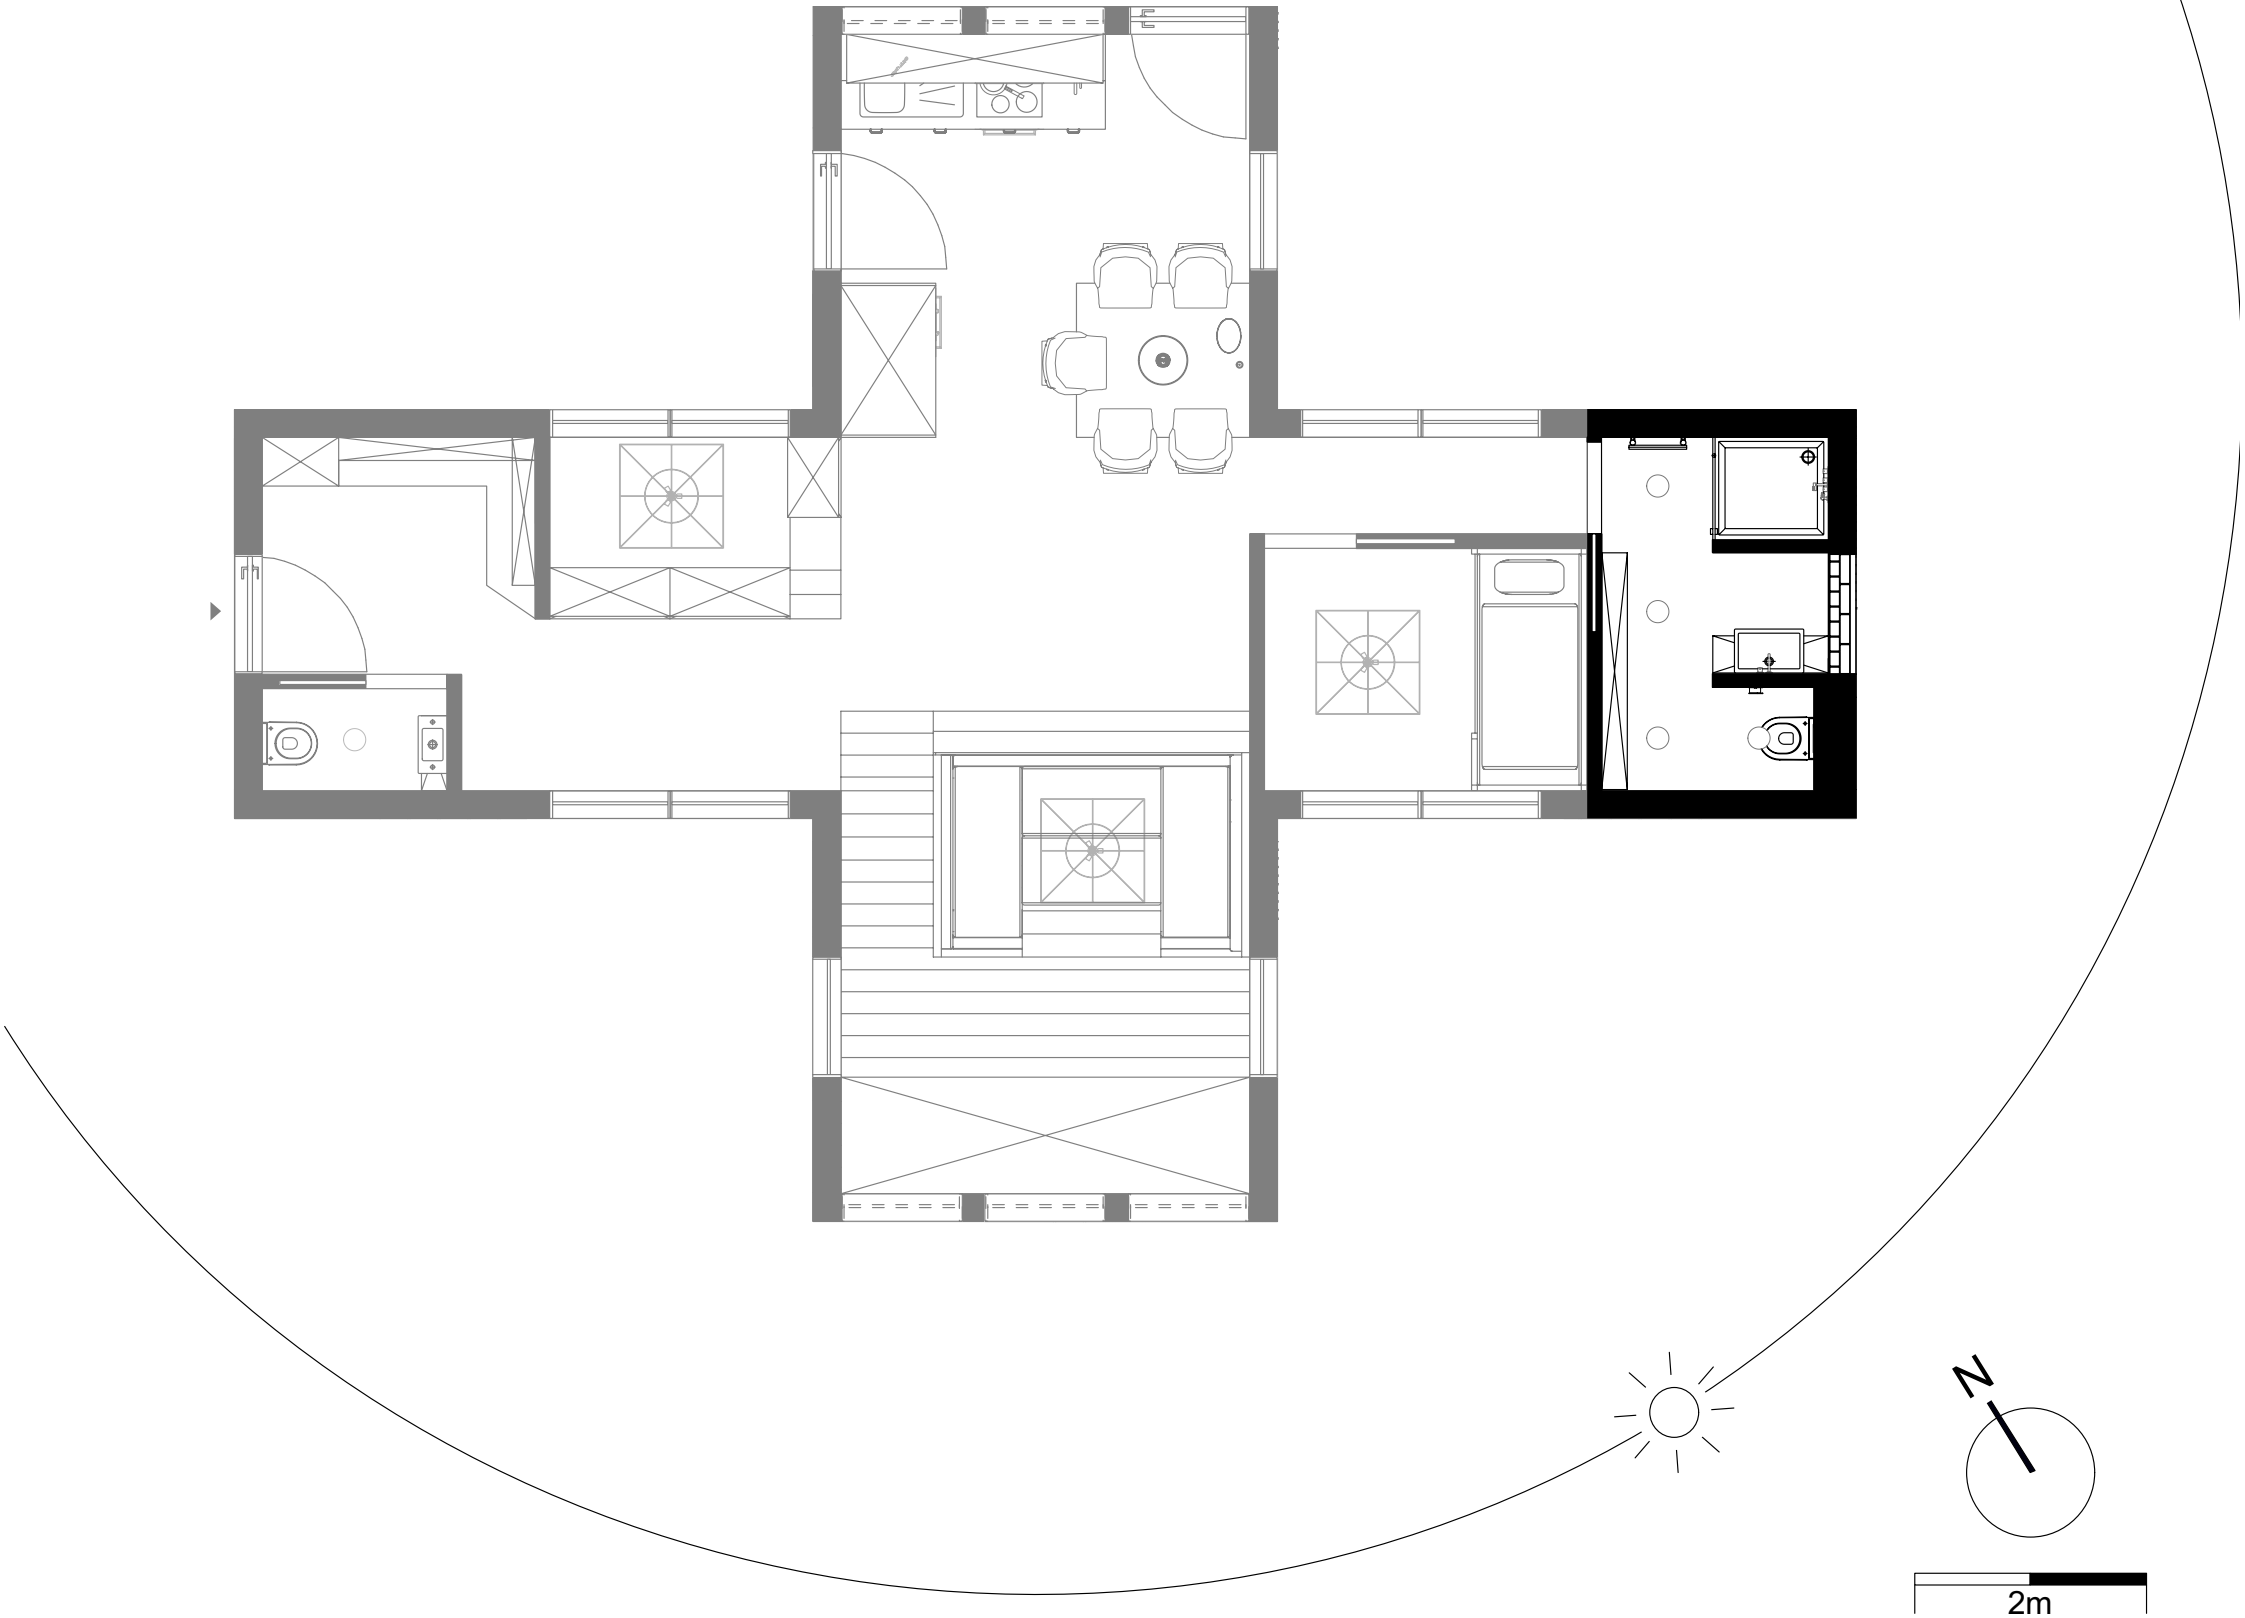



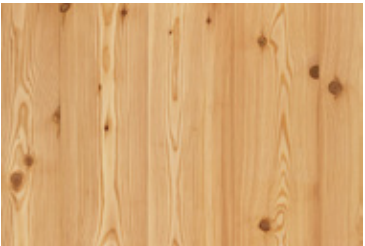
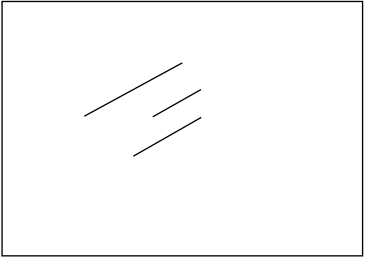
 
 


Bad

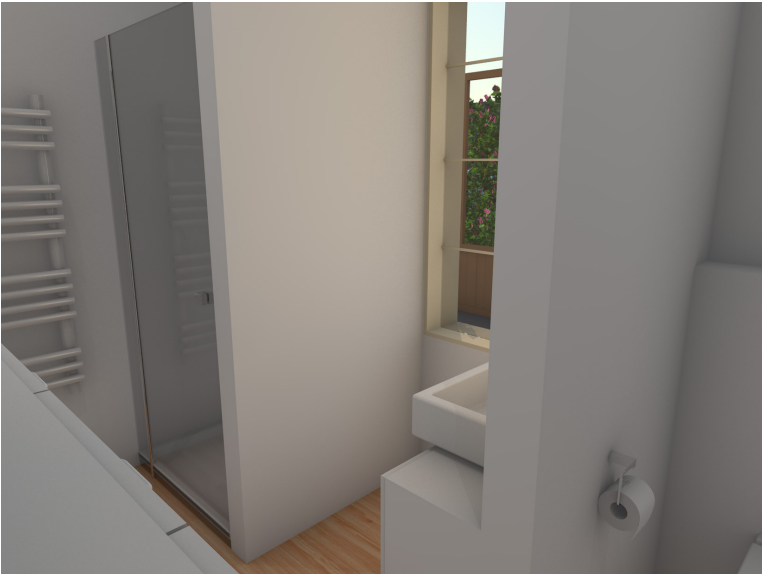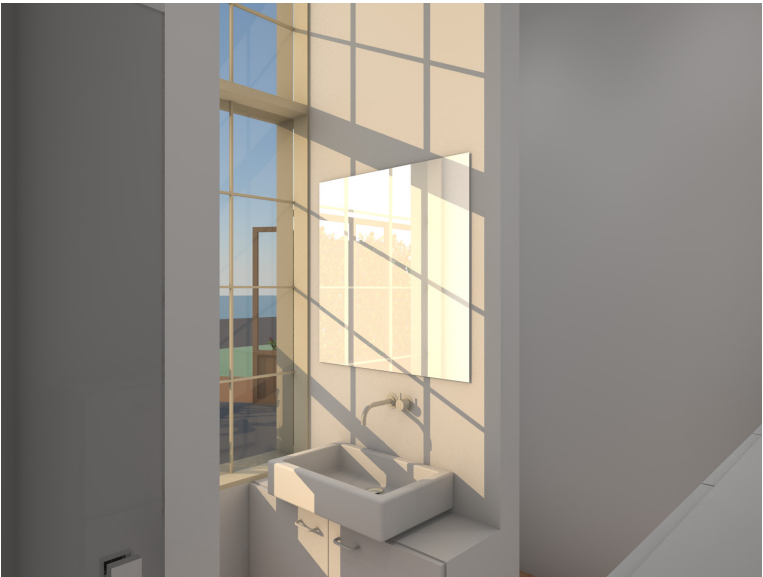
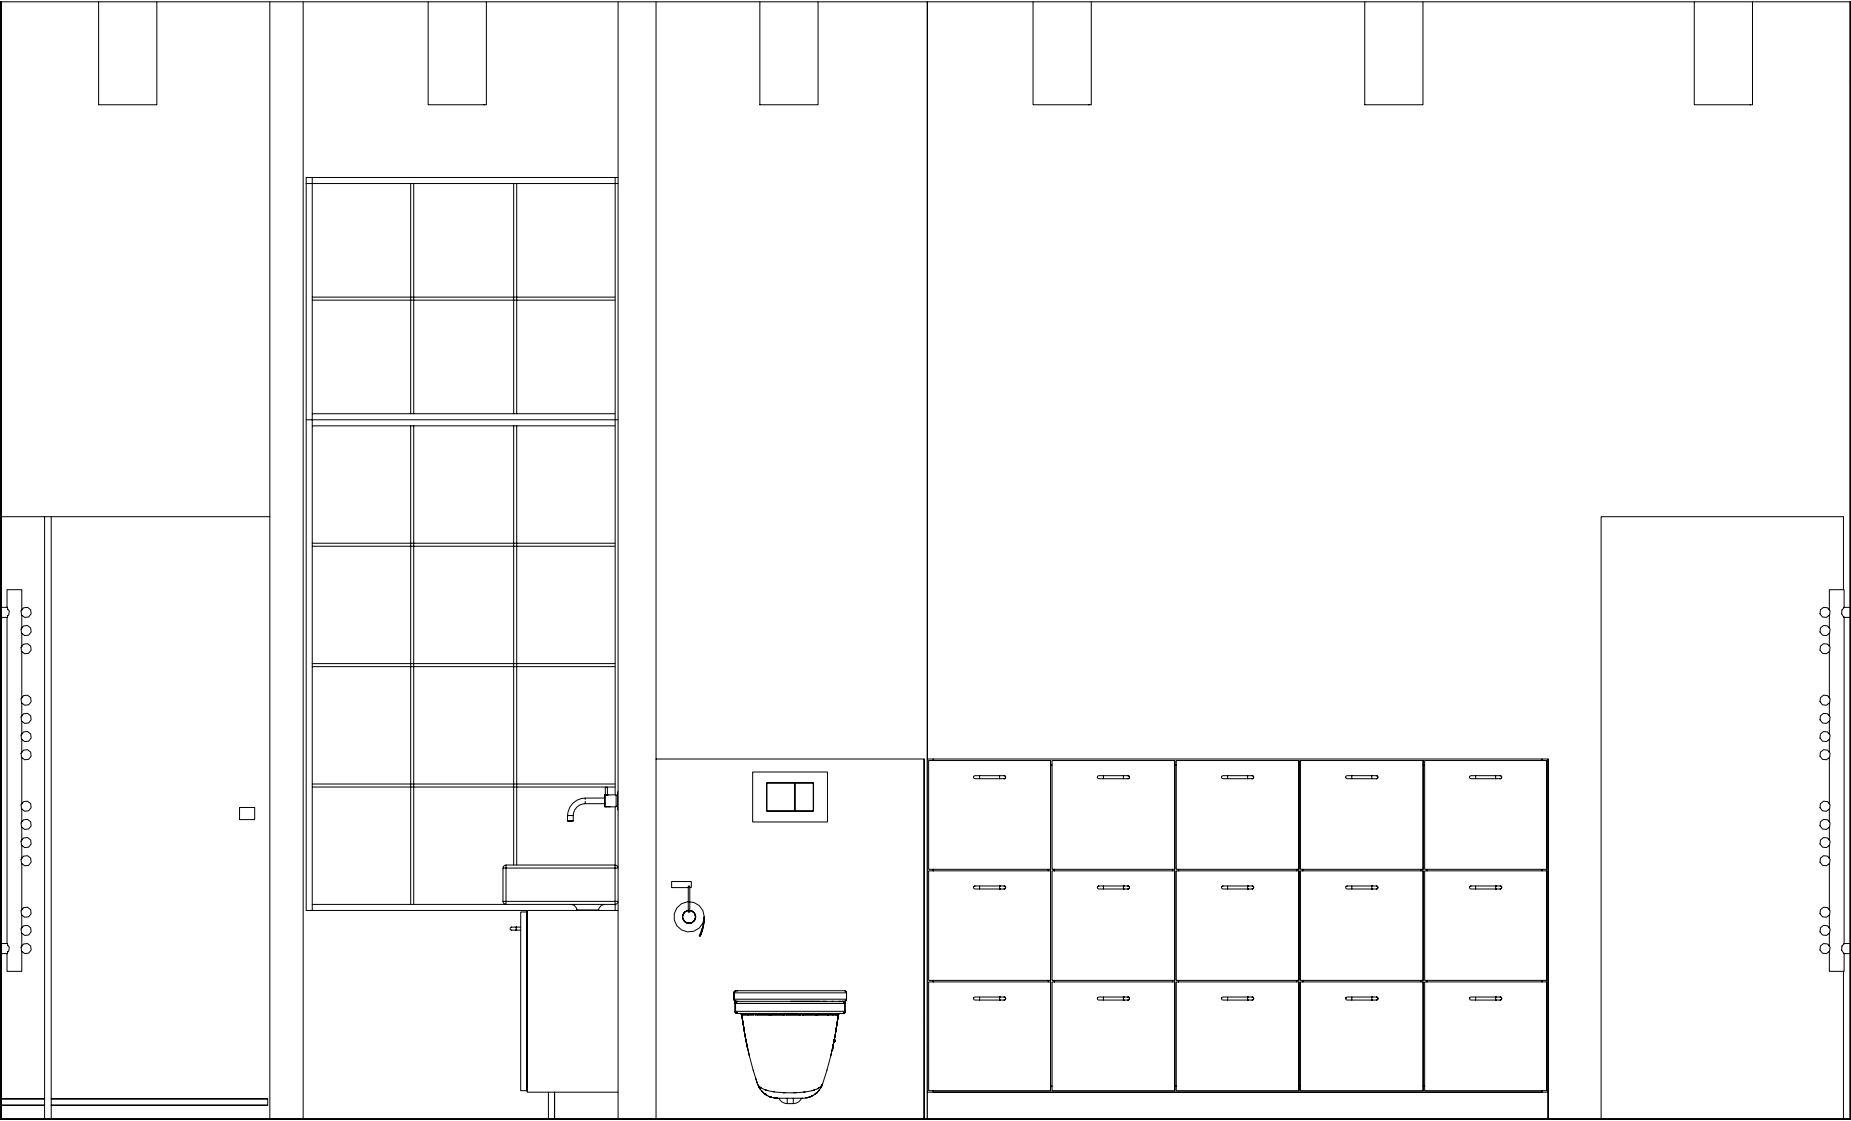


Schlafzimmer

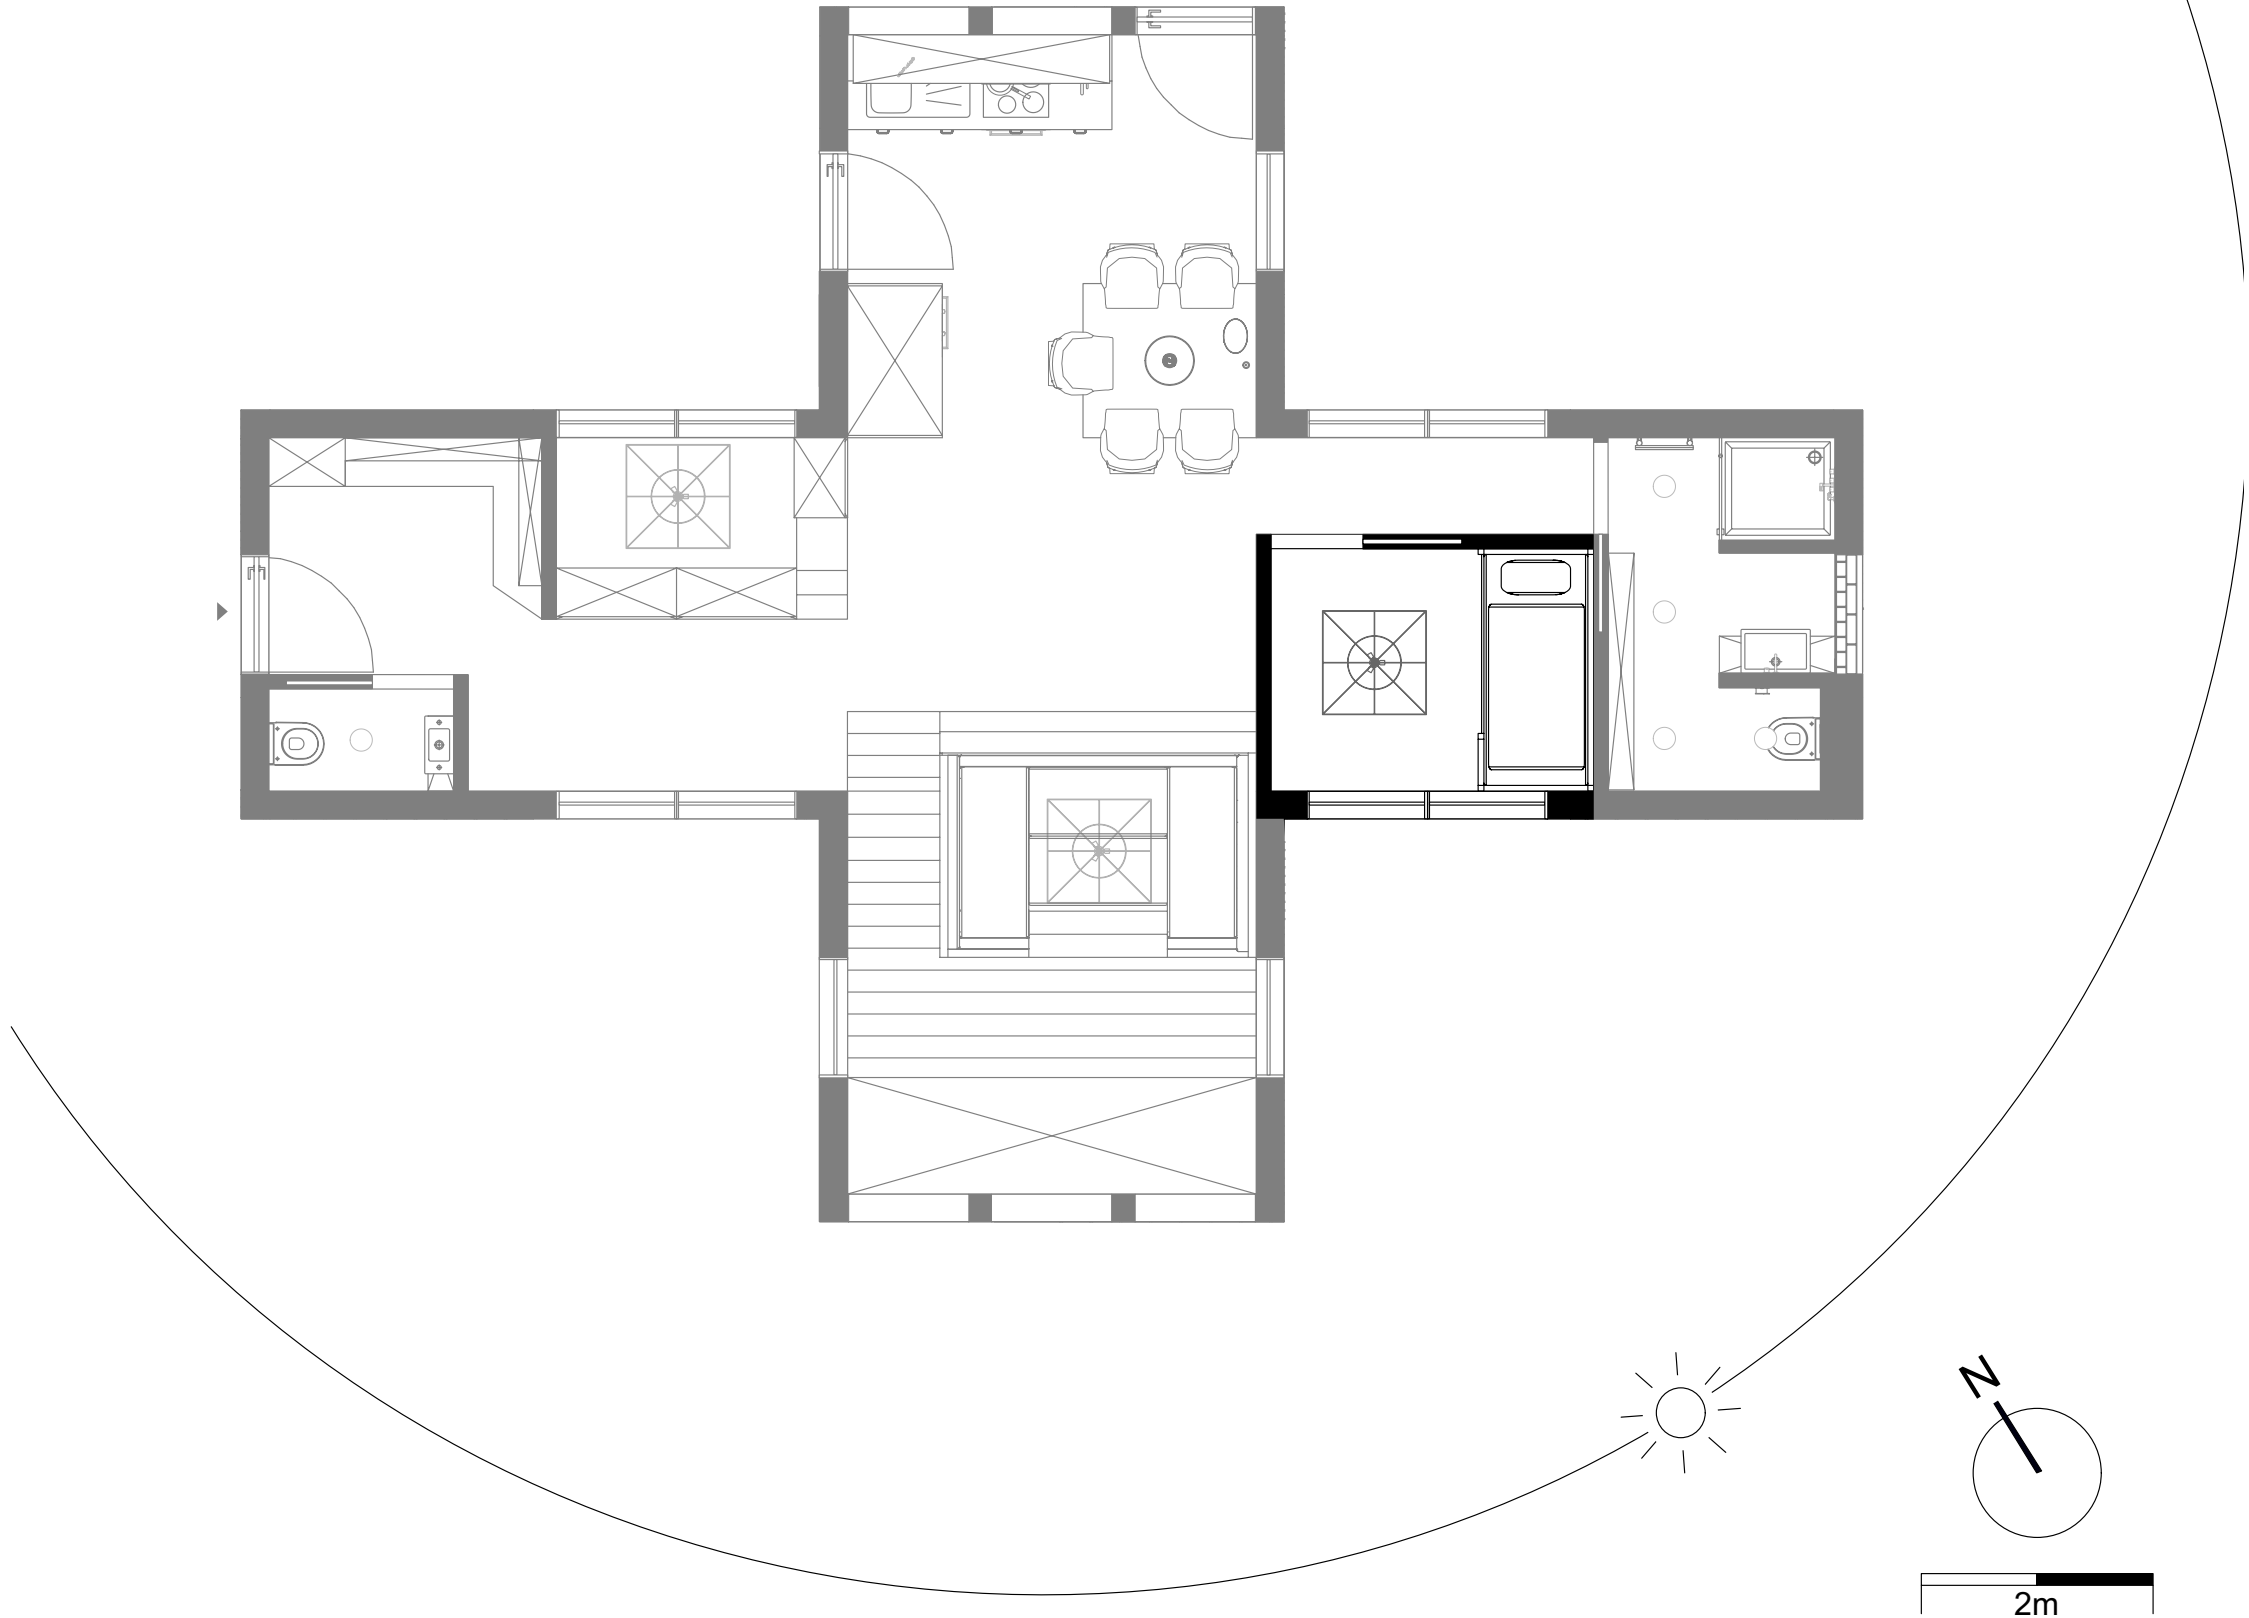


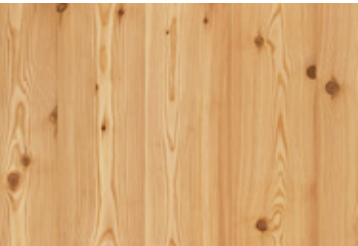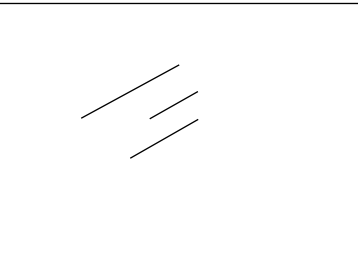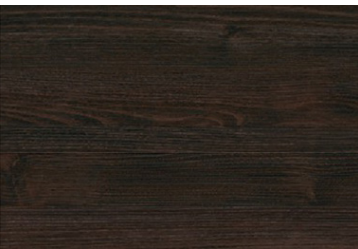  


Schlafzimmer


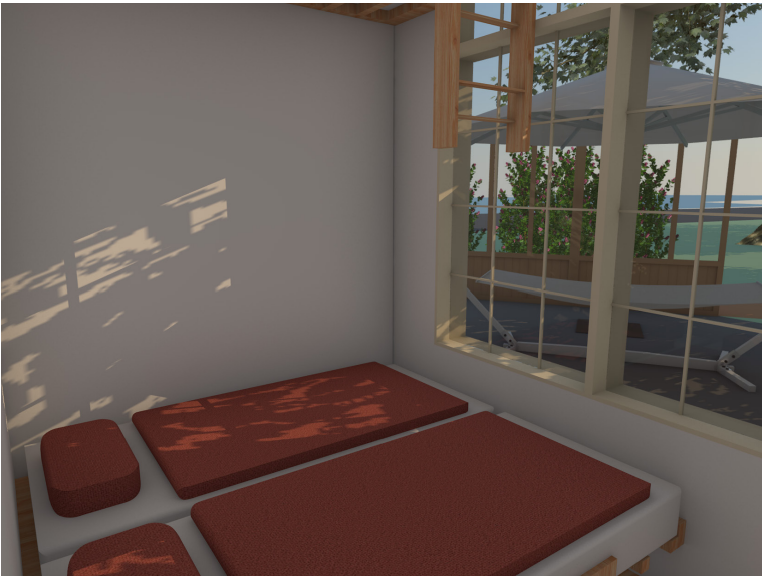
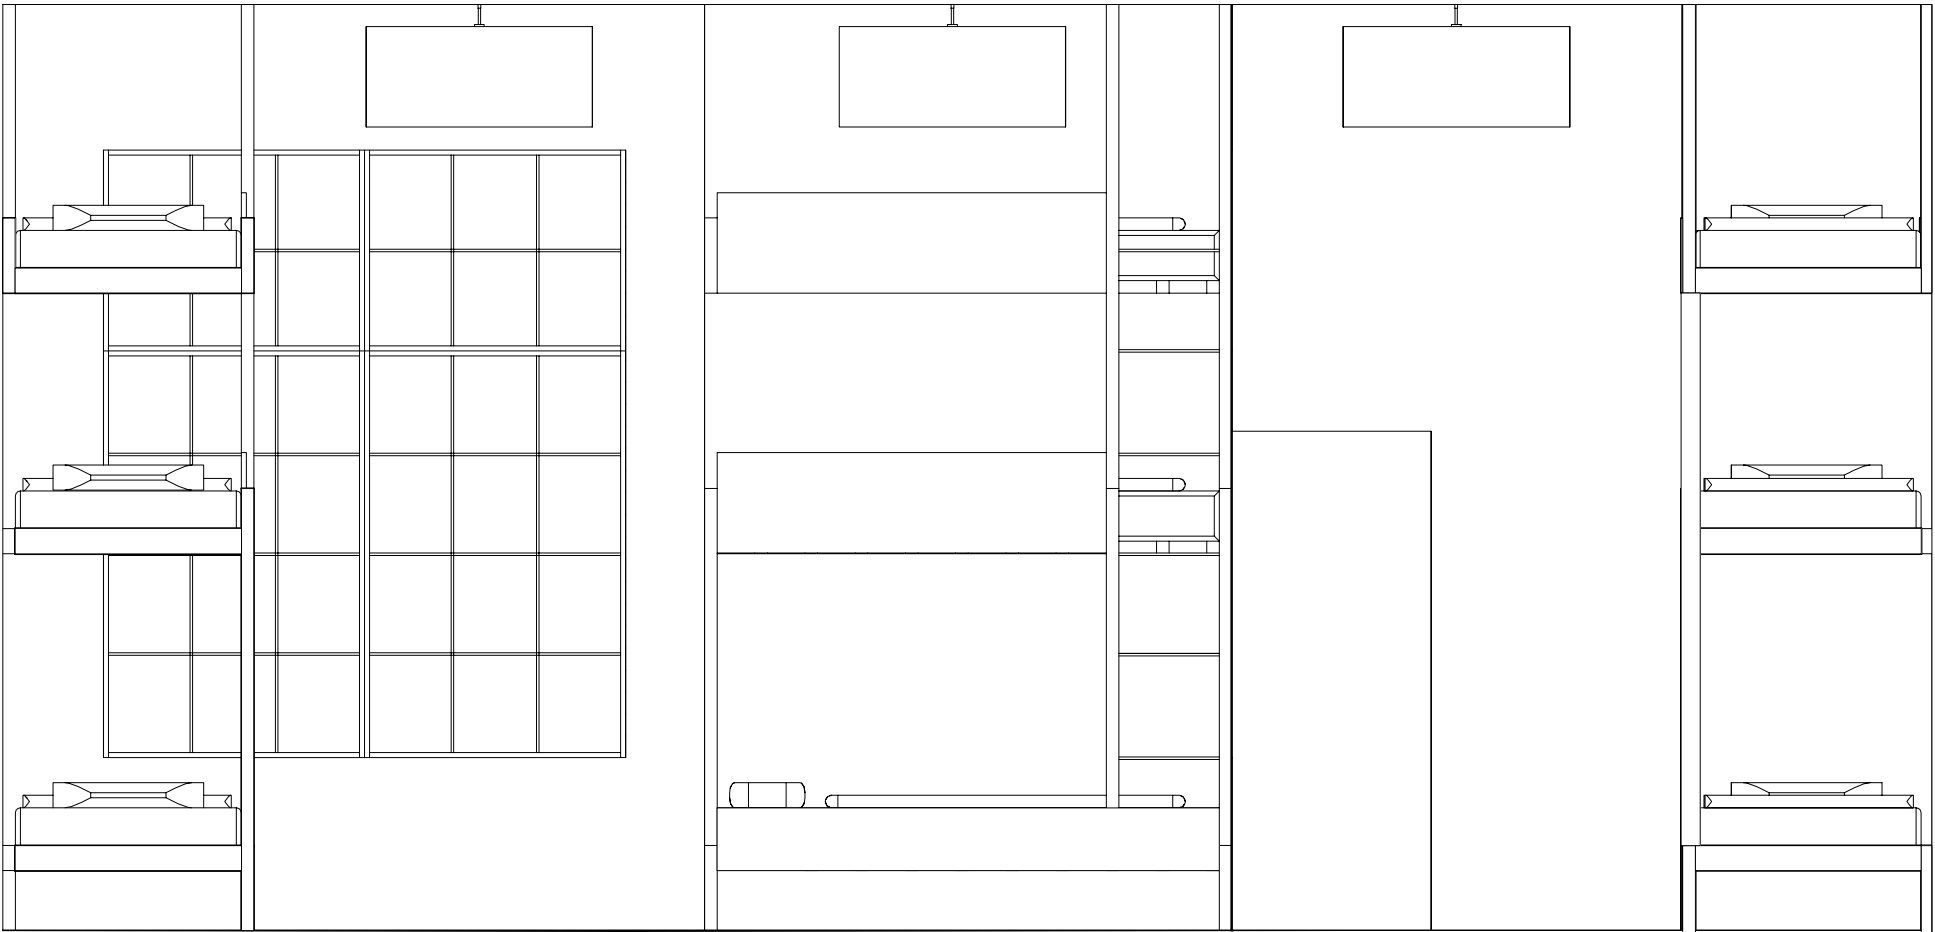


Kubus

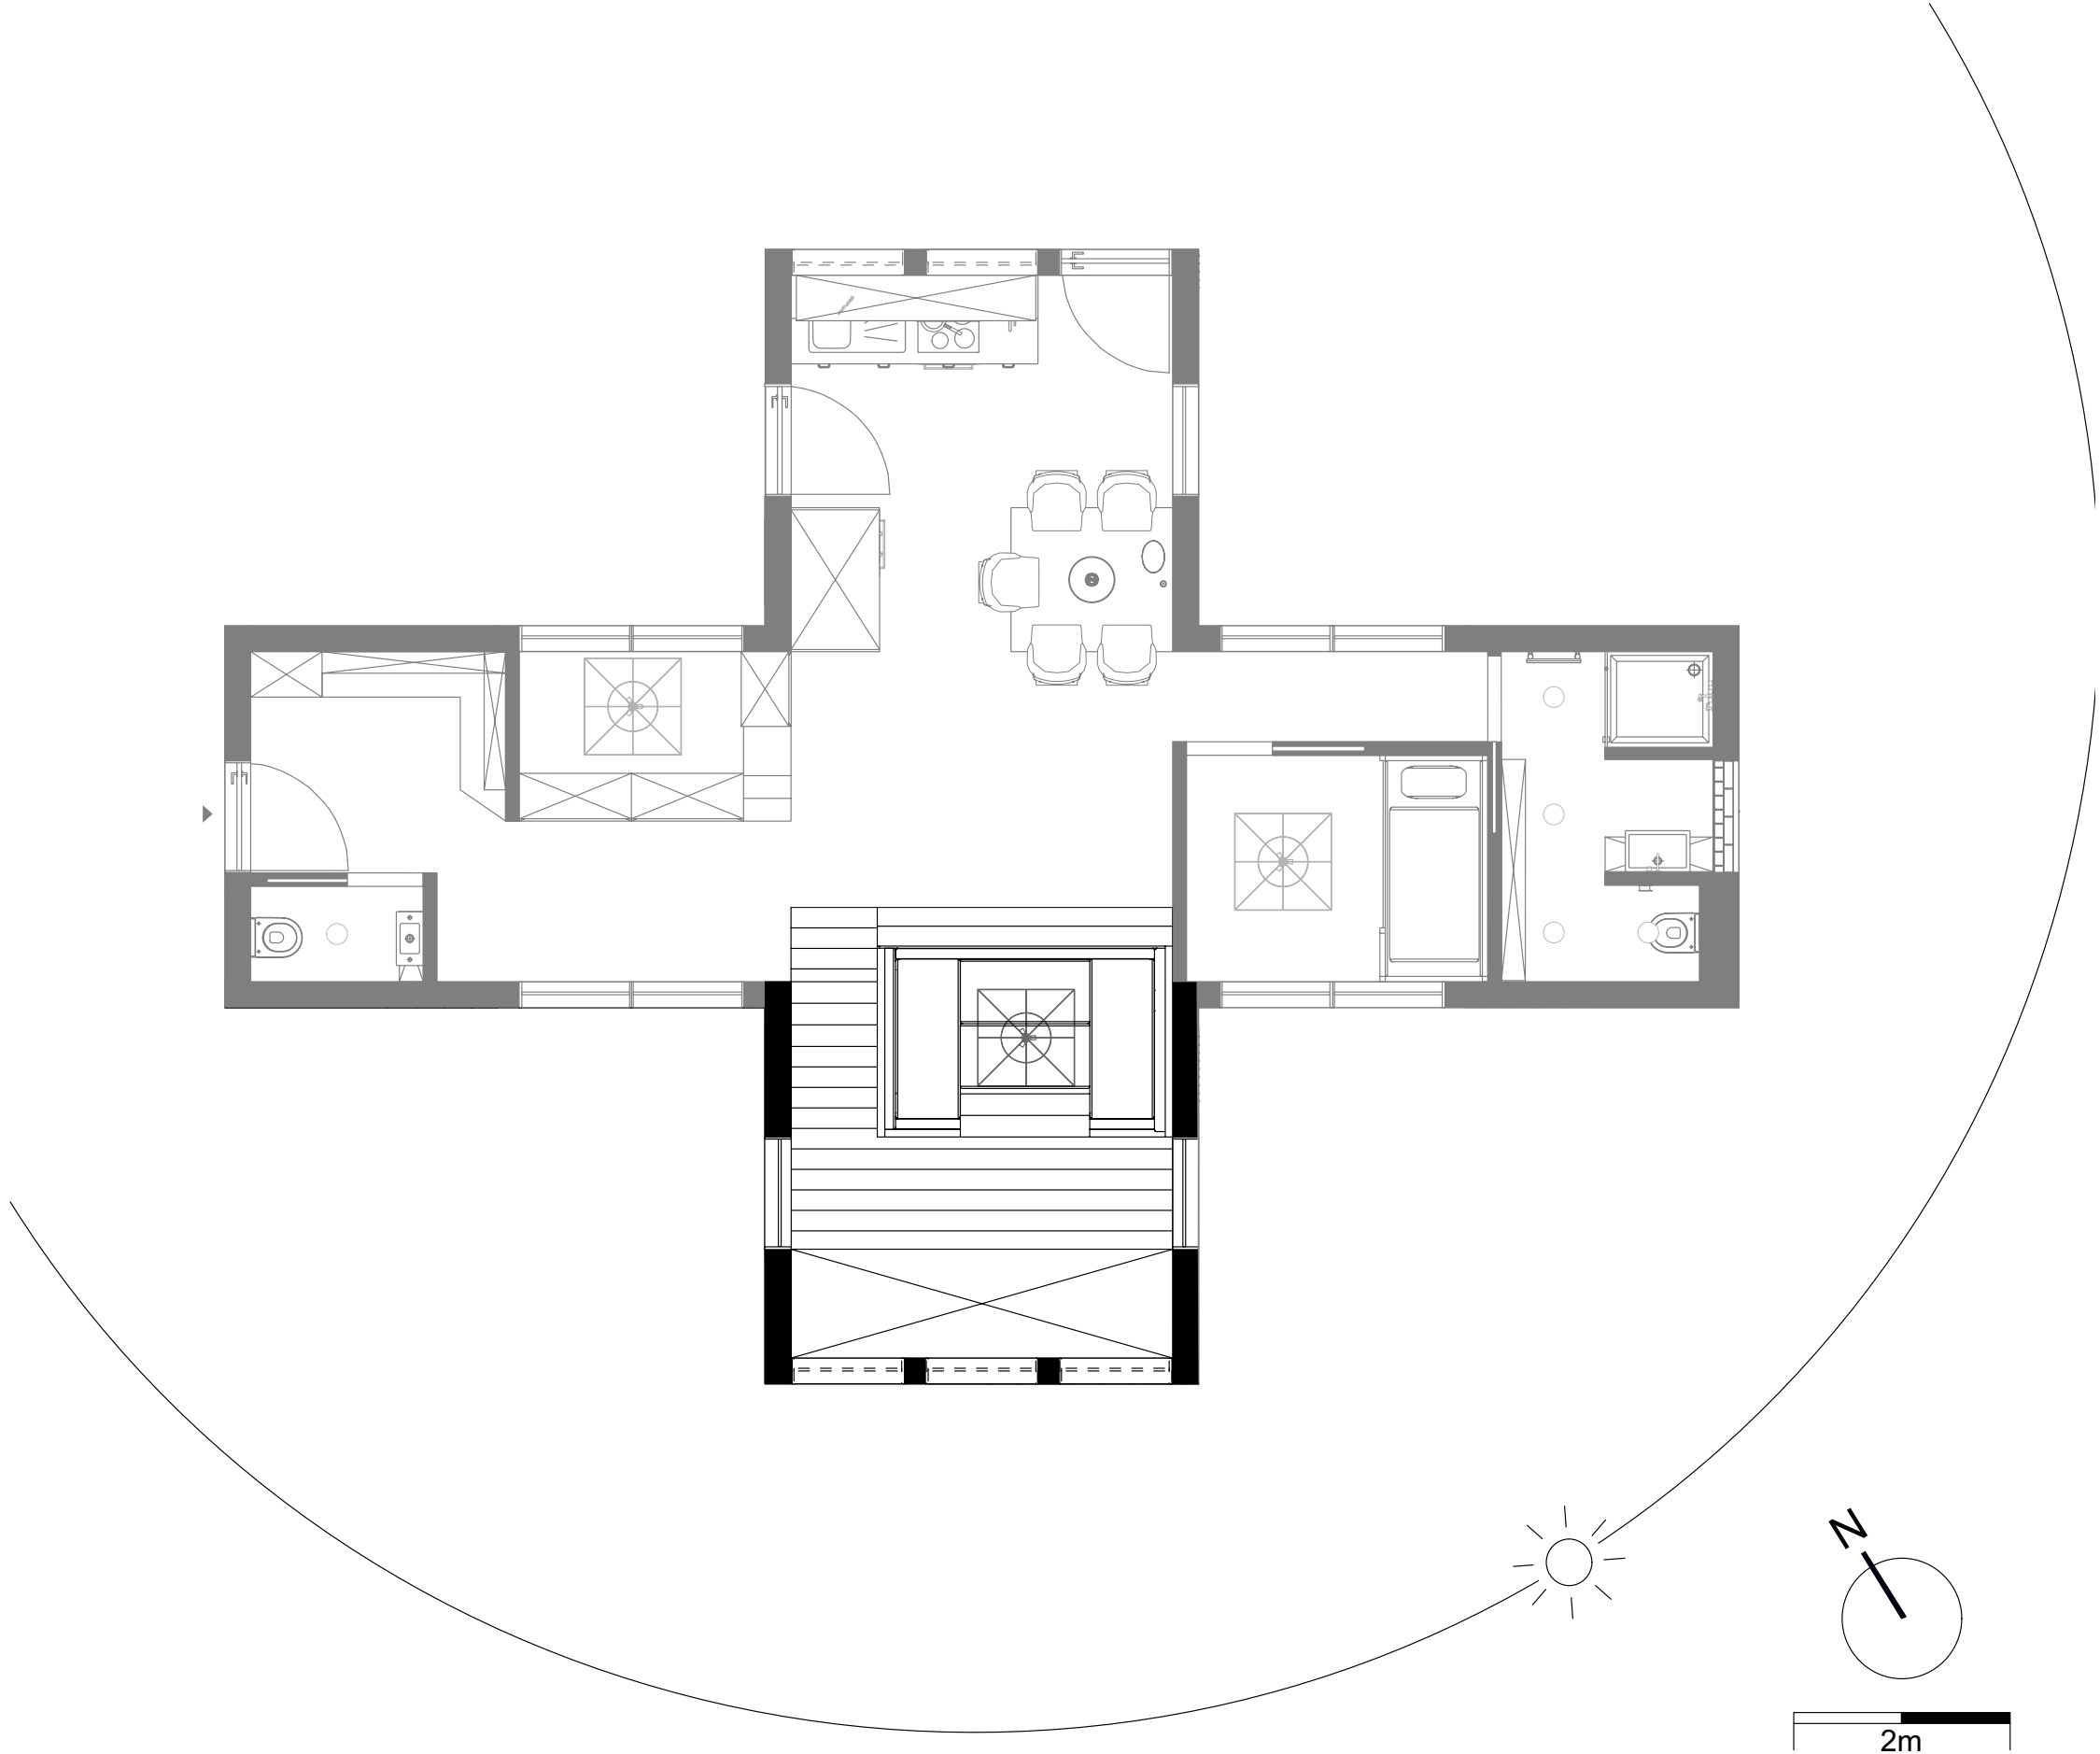

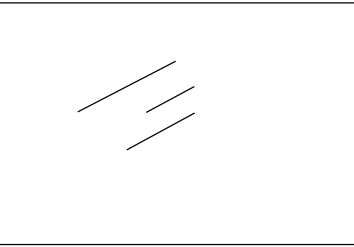

Kubus

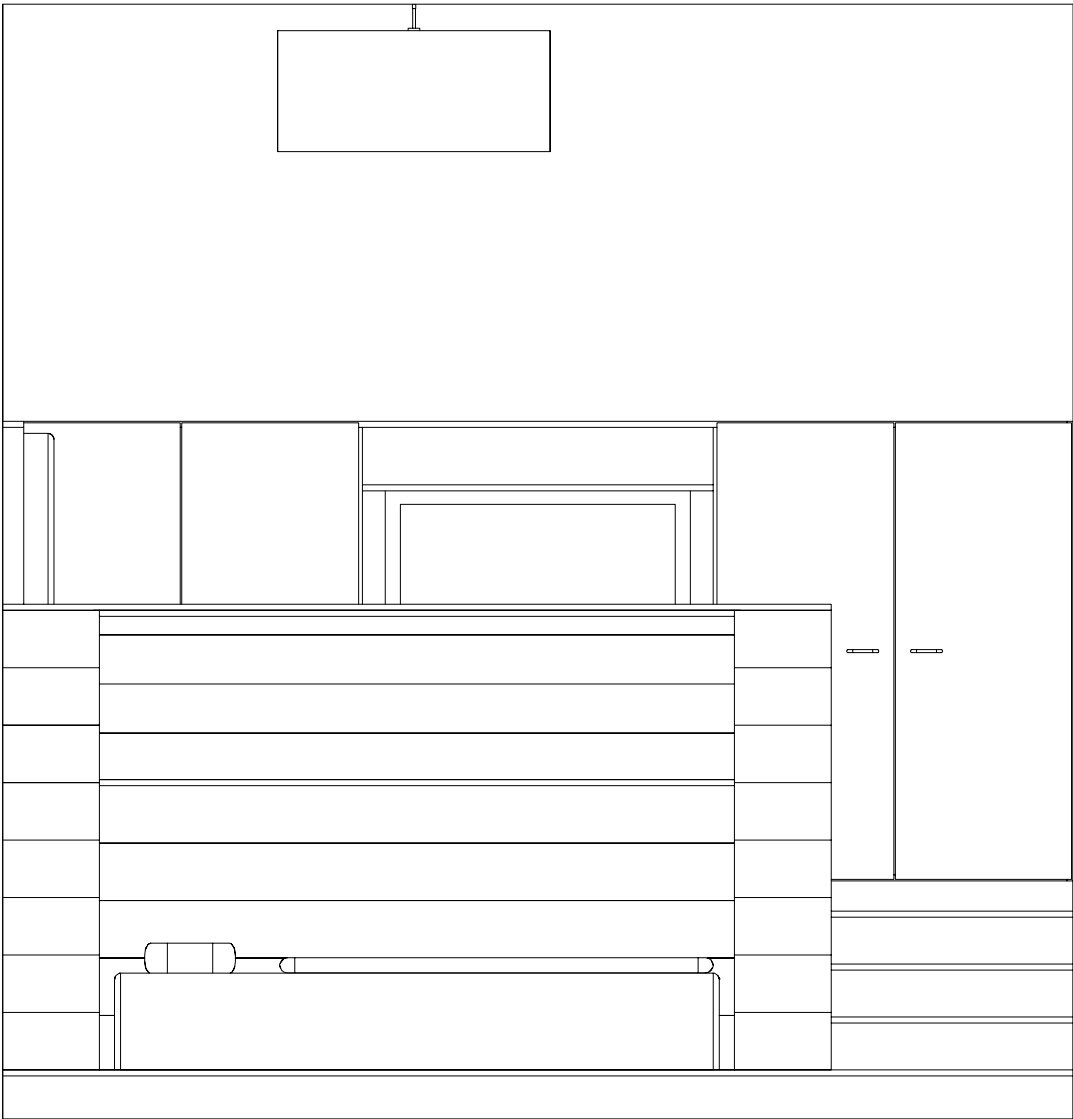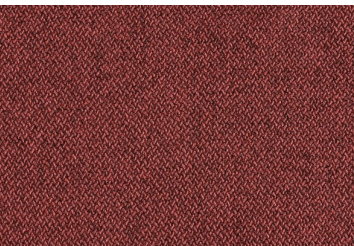 

Kubus

